ΥΠΟΥΡΓΕΙΟ ΠΕΡΙΒΑΛΛΟΝΤΟΣ ΚΑΙ ΕΝΕΡΓΕΙΑΣ
ΘΕΩΡΗΘΗΚΕ ΜΕ ΤΗΝ ΥΠ' ΑΡΙΘ 108952/27-02-2020 ΠΡΑΞΗ
Η ΠΡΟΪΣΤΑΜΕΝΗ ΤΗΣ ΔΝΣΗΣ
ΤΟΠΟΓΡΑΦΙΚΩΝ ΕΦΑΡΜΟΓΩΝ

ΑΝΔΡΙΑΝΑ ΚΑΤΖΙΝΑ
ΤΟΠΟΓΡΑΦΟΣ ΜΗΧΑΝΙΚΟΣ

ΑΠΟΣΠΑΣΜΑ ΣΧΕΔΙΟΥ ΠΟΛΗΣ
ΚΛΙΜΑΚΑ: 1/1000

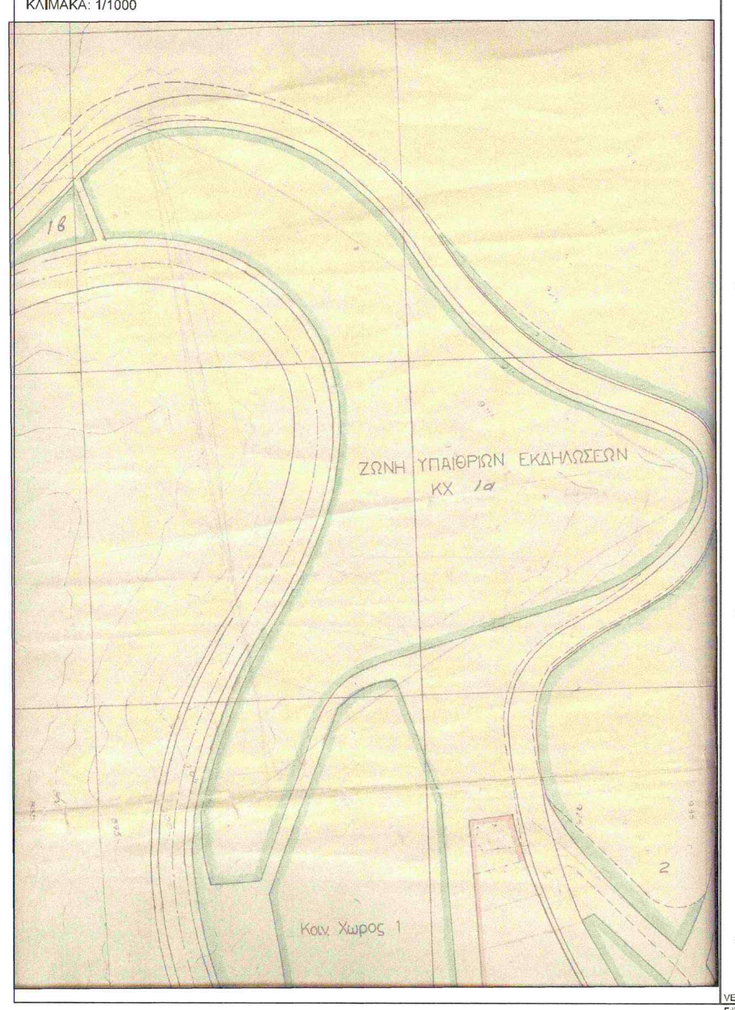

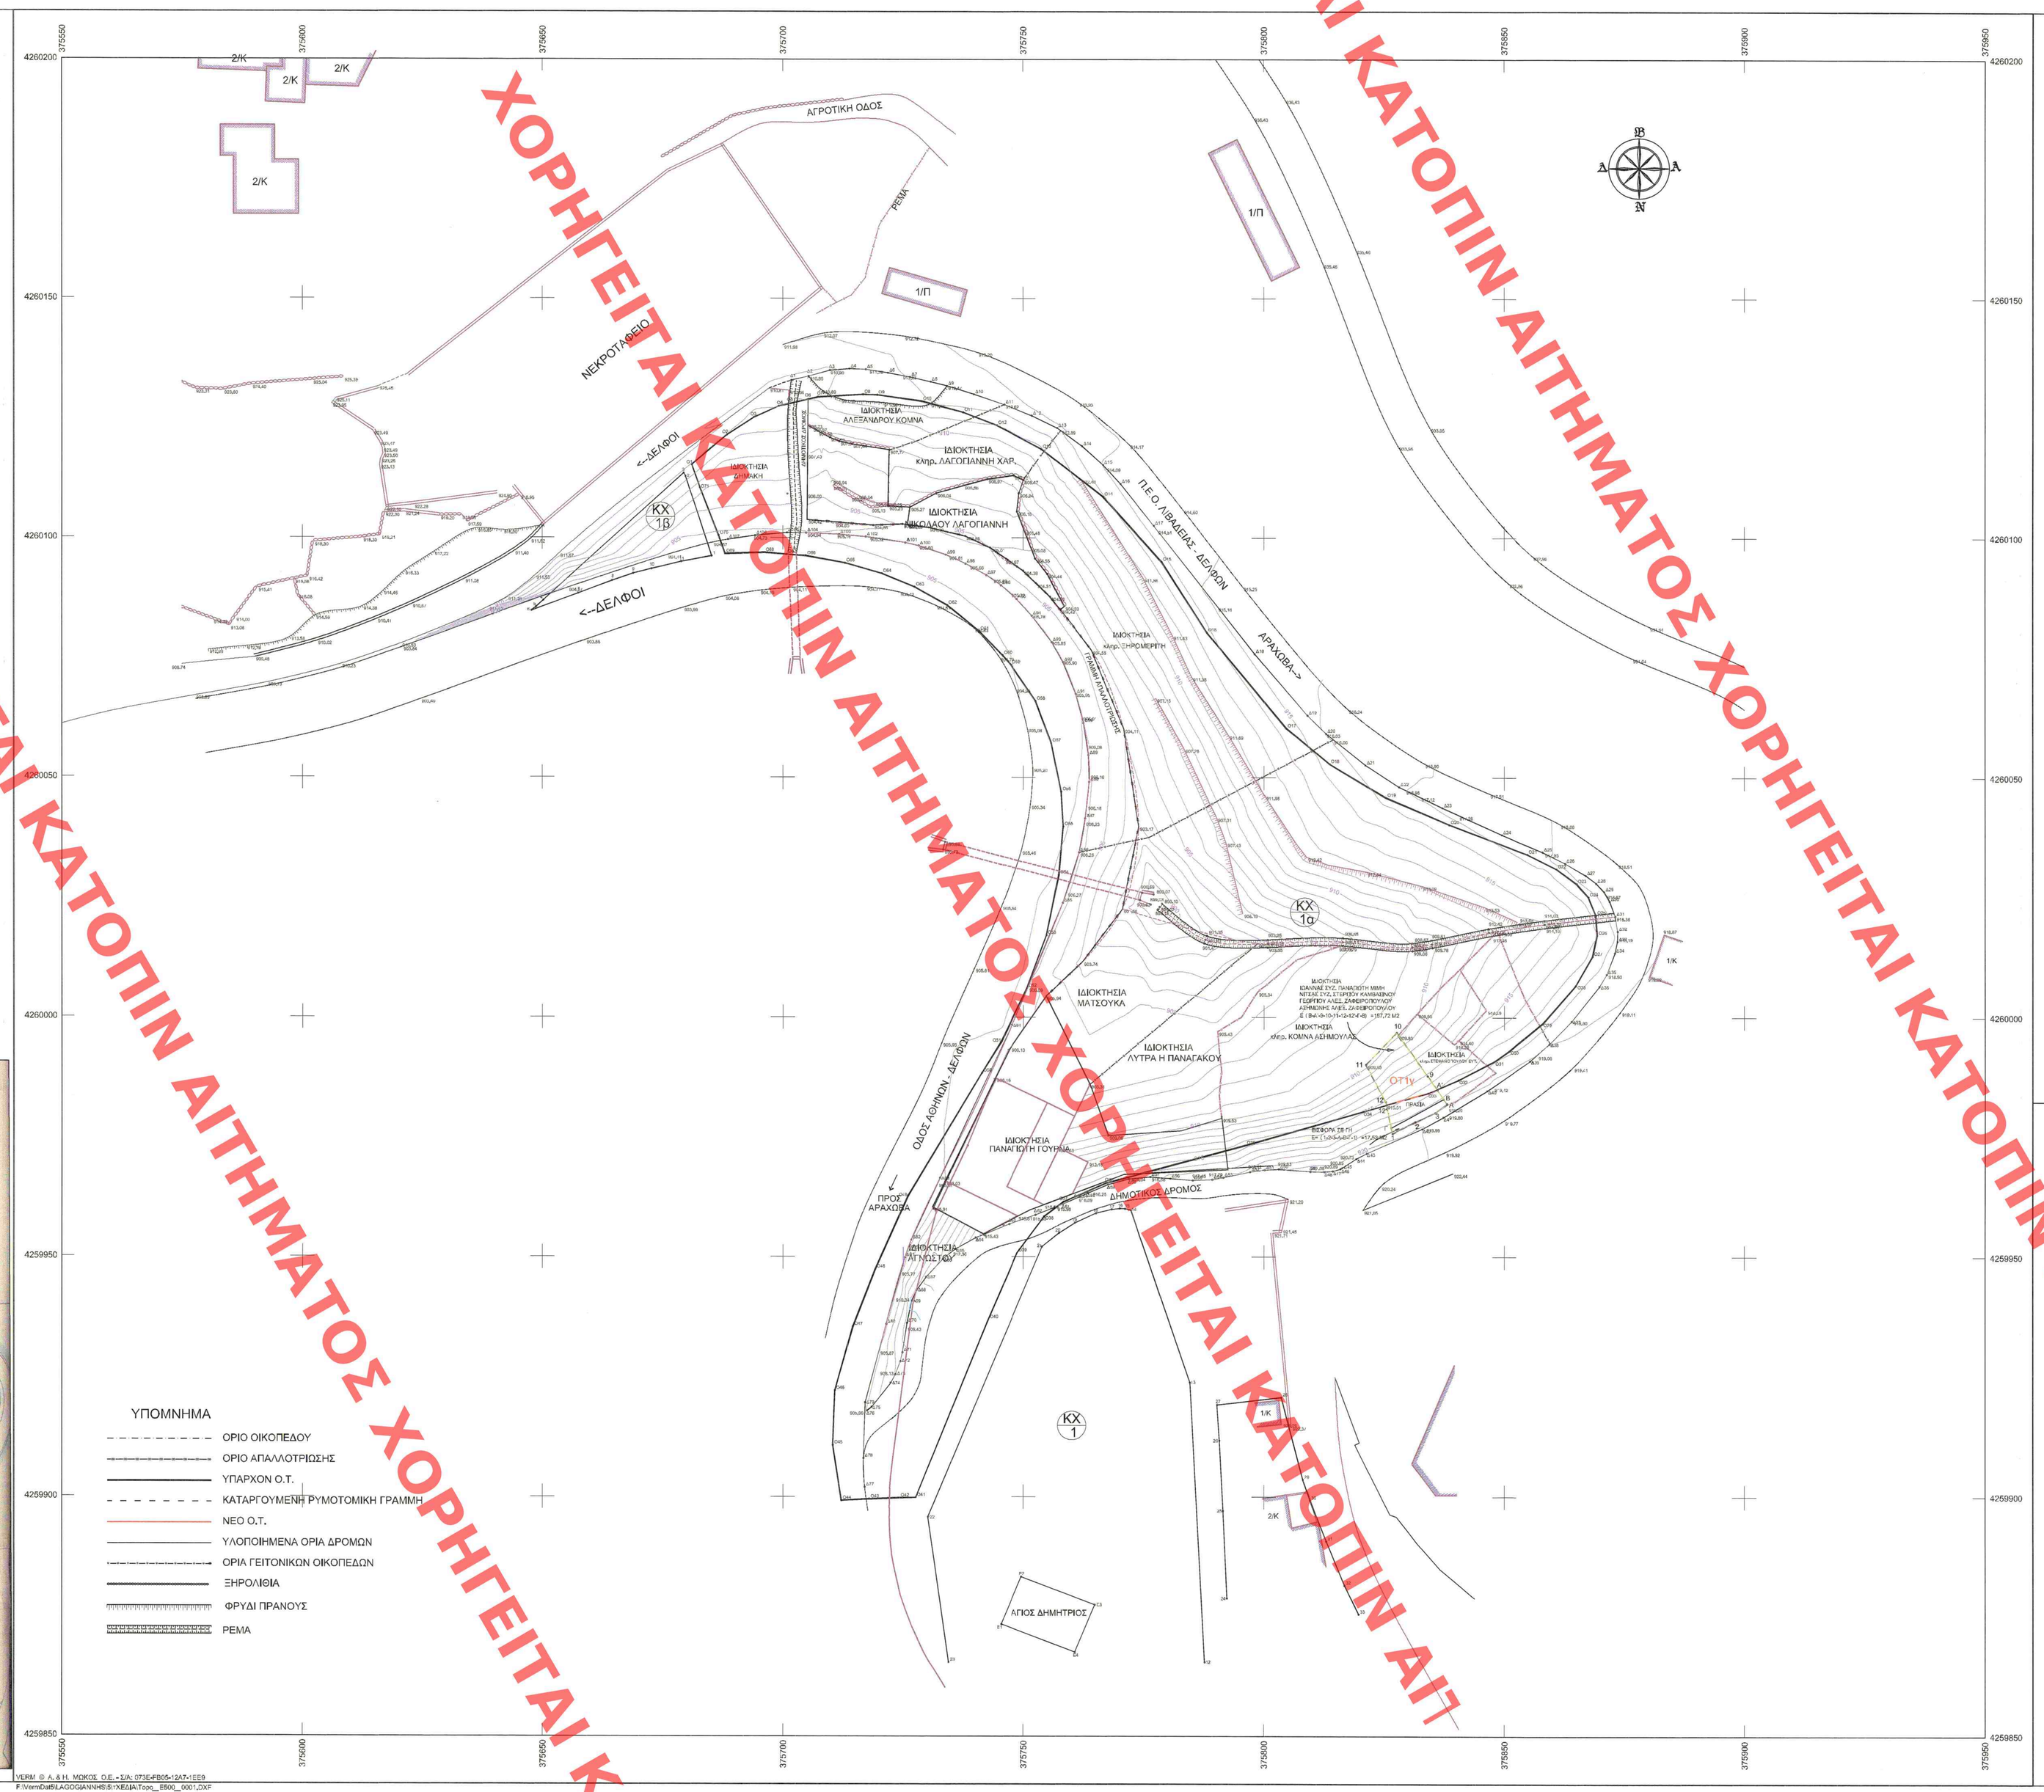

ΥΠΟΜΝΗΜΑ

- ΟΡΙΟ ΟΙΚΟΠΕΔΟΥ
- ΟΡΙΟ ΑΠΑΛΛΟΤΡΙΩΣΗΣ
- ΥΠΑΡΧΟΝ Ο.Τ.
- ΚΑΤΑΡΓΟΥΜΕΝΗ ΡΥΜΟΤΟΜΙΚΗ ΓΡΑΜΜΗ
- ΝΕΟ Ο.Τ.
- ΥΛΟΠΟΙΗΜΕΝΑ ΟΡΙΑ ΔΡΟΜΩΝ
- ΟΡΙΑ ΓΕΙΤΟΝΙΚΩΝ ΟΙΚΟΠΕΔΩΝ
- ΞΗΡΟΛΙΘΙΑ
- ΦΡΥΔΙ ΠΡΑΝΟΥΣ
- ΡΕΜΑ

VERM: © Α.Δ.Η. ΜΟΚΟΣ Ο.Ε. - ΣΑ: 0735-4B05-1AA7-1EE9
F:\VermDatBLADOGBANNER\ΠΡΕΣΒΑΤΣΟΥ_ΡΑΧΩ_001.DXF

Συντεταγμένες ορίων											
Σημείο	X (m)	Y (m)	Σημείο	X (m)	Y (m)	Σημείο	X (m)	Y (m)	Σημείο	X (m)	Y (m)
Δ1	375701,831	4260132,935	Δ2	375705,331	4260133,757	Δ3	375729,769	4260134,997			
Δ4	375713,818	4260135,318	Δ5	375717,231	4260135,210	Δ6	375721,824	4260134,461			
Δ7	375726,470	4260133,603	Δ8	375730,674	4260132,617	Δ9	375734,106	4260131,775			
Δ10	375739,696	4260129,975	Δ11	375745,299	4260127,854	Δ12	375751,765	4260125,511			
Δ13	375756,997	4260122,964	Δ14	375760,218	4260119,160	Δ15	375765,950	4260115,238			
Δ16	375770,189	4260111,272	Δ17	375773,235	4260102,545	Δ18	375778,083	4260075,764			
Δ19	375809,052	4260082,970	Δ20	375812,930	4260088,172	Δ21	375821,290	4260092,591			
Δ22	375828,121	4260046,054	Δ23	375832,099	4260043,700	Δ24	375849,445	4260038,127			
Δ25	375858,050	4260031,511	Δ26	375862,152	4260032,171	Δ27	375867,027	4260029,665			
Δ28	375869,209	4260028,033	Δ29	375870,209	4260026,273	Δ30	375872,006	4260024,243			
Δ31	375873,176	4260021,136	Δ32	375873,893	4260018,007	Δ33	375873,634	4260015,385			
Δ34	375873,096	4260013,490	Δ35	375871,599	4260008,992	Δ36	375869,870	4260006,475			
Δ37	375864,093	4259999,246	Δ38	375859,462	4259994,499	Δ39	375855,382	4259990,899			
Δ40	375846,441	4259984,693	Δ41	375837,236	4259979,126	Δ42	375832,852	4259976,730			
Δ43	375821,401	4259971,632	Δ44	375819,246	4259970,178	Δ45	375816,322	4259968,604			
Δ46	375815,921	4259968,387	Δ47	375814,357	4259967,813	Δ48	375812,742	4259967,765			
Δ49	375809,702	4259967,810	Δ50	375803,056	4259968,208	Δ51	375800,147	4259968,138			
Δ52	375797,108	4259967,714	Δ53	375791,545	4259966,583	Δ54	375789,272	4259966,138			
Δ55	375785,211	4259965,951	Δ56	375780,549	4259964,930	Δ57	375776,409	4259964,067			
Δ58	375771,922	4259966,258	Δ59	375767,576	4259968,058	Δ60	375763,450	4259963,288			
Δ61	375758,590	4259961,007	Δ62	375752,846	4259958,792	Δ63	375747,026	4259956,813			
Δ64	375740,033	4259953,977	Δ65	375735,637	4259951,363	Δ66	375733,205	4259949,505			
Δ67	375729,769	4259945,781	Δ68	375727,743	4259942,386	Δ69	375726,734	4259940,770			
Δ70	375726,785	4259936,168	Δ71	375724,833	4259933,031	Δ72	375724,386	4259928,211			
Δ73	375723,377	4259925,455	Δ74	375722,392	4259923,732	Δ75	375718,380	4259916,676			
Δ76	375717,621	4259917,913	Δ77	375716,037	4259908,025	Δ78	375716,707	4259906,025			
Δ79	375717,084	4259919,607	Δ80	375721,420	4259935,952	Δ81	375725,356	4259949,875			
Δ82	375728,652	4259953,505	Δ83	375732,641	4259966,400	Δ84	375747,505	4259998,361			
Δ85	375758,181	4260023,835	Δ86	375761,096	4260034,355	Δ87	375763,881	4260041,461			
Δ88	375763,700	4260049,126	Δ89	375763,548	4260054,625	Δ90	375763,523	4260061,365			
Δ91	375760,895	4260067,424	Δ92	375758,239	4260074,051	Δ93	375755,886	4260078,217			
Δ94	375751,768	4260083,701	Δ95	375748,009	4260087,165	Δ96	375746,330	4260090,079			
Δ97	375742,592	4260092,211	Δ98	375737,057	4260094,563	Δ99	375733,655	4260096,447			
Δ100	375728,243	4260098,345	Δ101	375725,456	4260098,979	Δ102	375721,615	4260100,213			
Δ103	375711,695	4260100,690	Δ104	375704,879	4260100,887	Δ105	375700,320	4260101,036			
Δ106	375694,233	4260100,432	Δ107	375688,611	4260099,618	E1	375745,227	4259873,409			
E2	375749,551	4259883,300	E3	375764,869	4259877,451	E4	375760,735	4259867,509			

Οικοδομικό τετράγωνο 1Α, Σημ.: 67, Ε= 14436,49 m²											
O1	O2	O3	O4	O5	O6	O7	O8	O9	O10	O11	O12
O13	O14	O15	O16	O17	O18	O19	O20	O21	O22	O23	O24
O25	O26	O27	O28	O29	O30	O31	O32	O33	O34	O35	O36
O37	O38	O39	O40	O41	O42	O43	O44	O45	O46	O47	O48
O49	O50	O51	O52	O53	O54	O55	O56	O57	O58	O59	O60
O61	O62	O63	O64	O65	O66	O67	O68	O69	O70	O71	

Σημείο	X (m)	Y (m)	Σημείο	X (m)	Y (m)	Σημείο	X (m)	Y (m)
O1	375681,053	4260113,276	O2	375688,383	4260121,495	O3	375693,976	4260125,163
O4	375699,178	4260127,490	O5	375707,328	4260129,414	O6	375716,815	4260129,903
O7	375719,558	4260129,842	O8	375728,856	4260128,549	O9	375737,437	4260126,233
O10	375744,450	4260123,548	O11	375753,747	4260118,544	O12	375758,571	4260108,599
O13	375776,746	4260091,966	O14	375778,148	4260080,233	O15	375804,645	4260082,237
O16	375813,666	4260052,857	O17	375825,394	4260045,832	O18	375838,457	4260040,188
O19	375854,814	4260034,051	O20	375860,514	4260031,011	O21	375866,112	4260027,594
O22	375867,380	4260023,175	O23	375869,112	4260021,404	O24	375869,401	4260017,165
O25	375868,465	4260012,769	O26	375864,068	4260006,622	O27	375857,989	4259998,710
O28	375851,067	4259993,039	O29	375842,635	4259990,845	O30	375840,435	4259988,455
O31	375834,094	4259984,198	O32	375820,699	4259980,340	O33	375798,153	4259973,275
O34	375787,278	4259965,334	O35	375758,355	4259954,424	O36	375754,330	4259948,424
O37	375748,685	4259950,839	O38	375742,710	4259938,943	O39	375727,578	4259899,651
O40	375724,591	4259899,773	O41	375717,917	4259899,537	O42	375712,157	4259899,223
O43	375710,350	4259910,765	O44	375710,757	4259922,119	O45	375714,534	4259939,458
O46	375719,200	4259947,459	O47	375726,047	4259962,773	O48	375729,882	4259968,314
O49	375735,443	4259994,990	O50	375750,745	4260008,015	O51	375754,779	4260017,104
O52	375757,373	4260029,676	O53	375758,264	4260038,769	O54	375757,850	4260047,008
O55	375755,784	4260057,201	O56	375757,500	4260065,953	O57	375747,333	4260073,556
O58	375740,787	4260080,500	O59	375734,140	4260088,995	O60	375727,357	4260089,730
O61	375720,520	4260092,556	O62	375712,818	4260094,732	O63	375704,762	4260096,221
O64	375696,174	4260095,879	O65	375687,961	4260096,652	O66	375678,824	4260100,430
O67	375682,717	4260110,485	O68	375688,611	4260099,618	O69	375687,961	4260096,652
O70	375686,824	4260100,430	O71	375682,717	4260110,485			

ΠΕΡΙΜΕΤΡΙΚΕΣ ΑΠΟΣΤΑΣΕΙΣ

1-2=5,30 μ	9-10=11,11 μ	A-B=1,25 μ
2-3=4,55 μ	10-11=8,25 μ	B-Γ=12,39 μ
3-Δ=3,09 μ	11-12=8,80 μ	Γ-1=1,25 μ
Δ=Δ'=3,91 μ	12-1'2'=0,59 μ	Δ'-B=2,66 μ
Δ'-9=3,48 μ	1'2'-1=6,45 μ	1'2'-Γ=5,20 μ

Ο μηχανικός

ΓΕΩΡΓΙΟΣ Η. ΔΗΜΗΤΡΕΛΟΣ
ΔΙΠΛΩΜΑΤΟΥΧΟΣ ΠΟΛΙΤΙΚΟΣ ΜΗΧΑΝΙΚΟΣ
ΜΕΛΟΣ Τ.Ε.Ε. ΑΡΙΘΜΟΣ ΜΗΤΡΩΟΥ 56585
ΑΡΑΧΩΒΑ ΦΩΚΙΔΑΣ - ΤΗΛ. 22970 31515
Α.Φ.Μ. 044818970 Δ.Ο.Υ. ΑΙΓΑΛΕΩΑΣ

ΜΑΡΙΑ ΦΡΑΝΤΖΗ
ΔΙΠΛΩΜ. ΑΡΧΙΤΕΚΤΟΝΑΣ ΜΗΧΑΝΙΚΟΣ
ΑΡΧΙΤΕΚΤΟΝΙΚΗ ΕΚΛΟΓΙΣΤΙΚΗΣ ΦΕΣ ΜΗΧΑΝΙΚΟΣ
ΔΙΟΙΚΗΤΙΚΑ ΦΕΣ ΧΗΜΙΚΟΣ ΔΙΟΙΚΗΣΗΣ
ΠΑΠΑΔΙΑΜΑΝΤΗ 3 & ΚΟΡΩΝΗΣ ΓΛΥΚΑΔΑ ΑΘΗΝΑ ΤΚ 11528
ΚΟΔΡΙΝΑ ΤΡΙΠΟΛΕΩΣ 13 ΑΓΙΟΣΤΕΦΑΝΟΣ
ΑΤΤΙΚΟΠΟΛΥΛΟ ΡΕΘΥΜΝΟΥ, ΤΚ 74100
ΤΗΛ. 6972006308 - email:franzmaria@gmail.com

Το παρόν διάγραμμα συνοδεύει την από 24/3/17 εισήγηση της Δ/ντης Α.Ο.Χ.Α. Τμήματος

Η Τμηματάρχης

ΔΗΜΗΤΡΑ ΜΑΤΣΟΥΚΑ
Αρχιτέκτων - Μηχανικός

ΕΡΓΟΔΟΤΕΣ: ΙΩΑΝΝΑ συζ. ΠΑΝΑΓΙΩΤΗ ΜΙΜΗ, ΝΙΤΣΑ συζ. ΣΤΕΡΓΙΟΥ ΚΑΜΒΑΣΙΝΟΥ, ΓΕΩΡΓΙΟΣ ΑΛΕΞ. ΖΑΦΕΙΡΟΠΟΥΛΟΥ ΑΣΗΜΩΝΗ ΑΛΕΞ. ΖΑΦΕΙΡΟΠΟΥΛΟΥ

ΕΡΓΟ: ΣΗΜΕΙΑΚΗ ΤΡΟΠΟΠΟΙΗΣΗ ΡΥΜΟΤΟΜΙΚΟΥ ΣΧΕΔΙΟΥ ΑΡΑΧΩΒΑΣ

ΘΕΣΗ: ΑΓΙΟΣ ΔΗΜΗΤΡΙΟΣ ΑΡΑΧΩΒΑΣ, Κ.Χ. 1α

ΜΕΛΕΤΗ:

ΓΑΙΑ ΣΥΝΕΡΓΑΤΙΚΗ ΜΕΛΕΤΩΝ-ΚΑΤΑΣΚΕΥΩΝ

ΕΙΔΙΚΗ ΜΕΛΕΤΗ:

ΑΡΙΘΜΟΣ ΣΧΕΔΙΟΥ: Β1

ΘΕΜΑ ΣΧΕΔΙΟΥ: ΤΟΠΟΓΡΑΦΙΚΟ ΔΙΑΓΡΑΜΜΑ

ΚΛΙΜΑΚΑ: 1:500

ΧΡΟΝΟΣ ΜΕΛΕΤΗΣ: ΝΟΕΜΒΡΙΟΣ 2016

ΕΛΕΓΧΟΣ ΜΕΛΕΤΗΣ: ΕΓΚΡΙΘΗΚΕ ΣΤΗ ΣΥΝΕΔΡΙΑΣΗ ΤΟΥ ΣΥΜΒΟΥΛΙΟΥ ΤΟΥ ΤΜΗΜΑΤΟΣ ΑΟΧΑ ΤΟ ΠΑΡΟΝ ΚΡΙΘΗΚΕ ΣΥΜΦΩΝΑ ΜΕ ΤΟ ΚΕΣΑ ΤΟΥ ΣΥΜΒΟΥΛΙΟΥ ΣΤΗ ΣΥΝΕΔΡΙΑΣΗ ΑΠ. 10-5-2017 ΚΑΙ ΕΥΚΡΙΝΕΙ ΜΕ ΕΠΟΧΗ ΙΣΧΥΟΣ