

Ο.Τ. Γ 1096	
Σημείο	Χ Υ
T1	228899.29 4393193.82
T2	228932.21 4393264.70
T3	228994.95 4393237.34
T4	228953.63 4393148.36
Εμβαδόν	6030.60

O.T. T 1098		
Σημείο	X	Y
T1	226849.56	439322.25
T2	226796.13	439325.22
T3	226732.50	439327.65
T4	226763.78	439338.16
T5	226879.25	439327.80
Εμβαδόν	8623.54	

O.T. 1113	
Emprego	X Y
T1	228833.10 439353.24
T2	228895.90 4393474.0
T3	228971.36 4393463.8
T4	228927.24 4393434.6
T5	228813.26 4393485.3

Σημείο	X	Y
T1	228987,78	4393465,1
T2	229011,62	4393459,4
T3	228987,24	4393406,9
T4	228983,00	4393418,6
Εμπρόσθιο	3505,12	

K.Φ. Γ.1117		
ΔΗΜΟΤΙΚΟ ΕΧΘΑΕΙΟ		
Σημείο	X	Y
T1	229020.89	4393455.61
T2	229081.87	4395430.65
T3	229055.84	4393372.65
T4	228995.82	4393401.66
Εμβαδόν	4077.45	

O.T. 1119		
Zinjeito	X	Y
1	229041.23	4393340.00
2	229000.03	4393248.2
3	228937.27	4393275.55
4	228986.49	4393381.5
Empadão	7366.91	


O.T. Γ1122		
Σημείο	X	Y
T1	229137.91	4393220.8
T2	229124.59	4393185.8
T3	229053.07	4393221.0
T4	229071.71	4393260.1
Επικέντρον	3148.21	

ΑΔΗΦΙΚΟΣ ΤΥΡΗΝΑΞ		
Κ.Ο. Γ 1124		
Ζηγείο	Χ	Υ
T1	229094.72	4393426.59
T2	229166.82	4393436.66
T3	229209.53	4393420.02
T4	229190.76	4393137.05
T5	229088.78	4393416.67
Επιβόθ		4478.47

Ο.Γ. Γ 1126		
Ζηγείο	Χ	Υ
T1	229207.24	4393356.62
T2	229240.66	4393344.46
T3	229212.46	4393259.54
T4	229175.48	4393275.9

O.T. F1136	
Σμπίτο	X
T1	229171.55
T2	229208.91
T3	229177.61
T4	229141.34
Εμβατόν	3367.74

K.X. F1136	
Σμπίτο	X
T1	229242.48
T2	229227.23
T3	229187.01
Εμβατόν	990.22

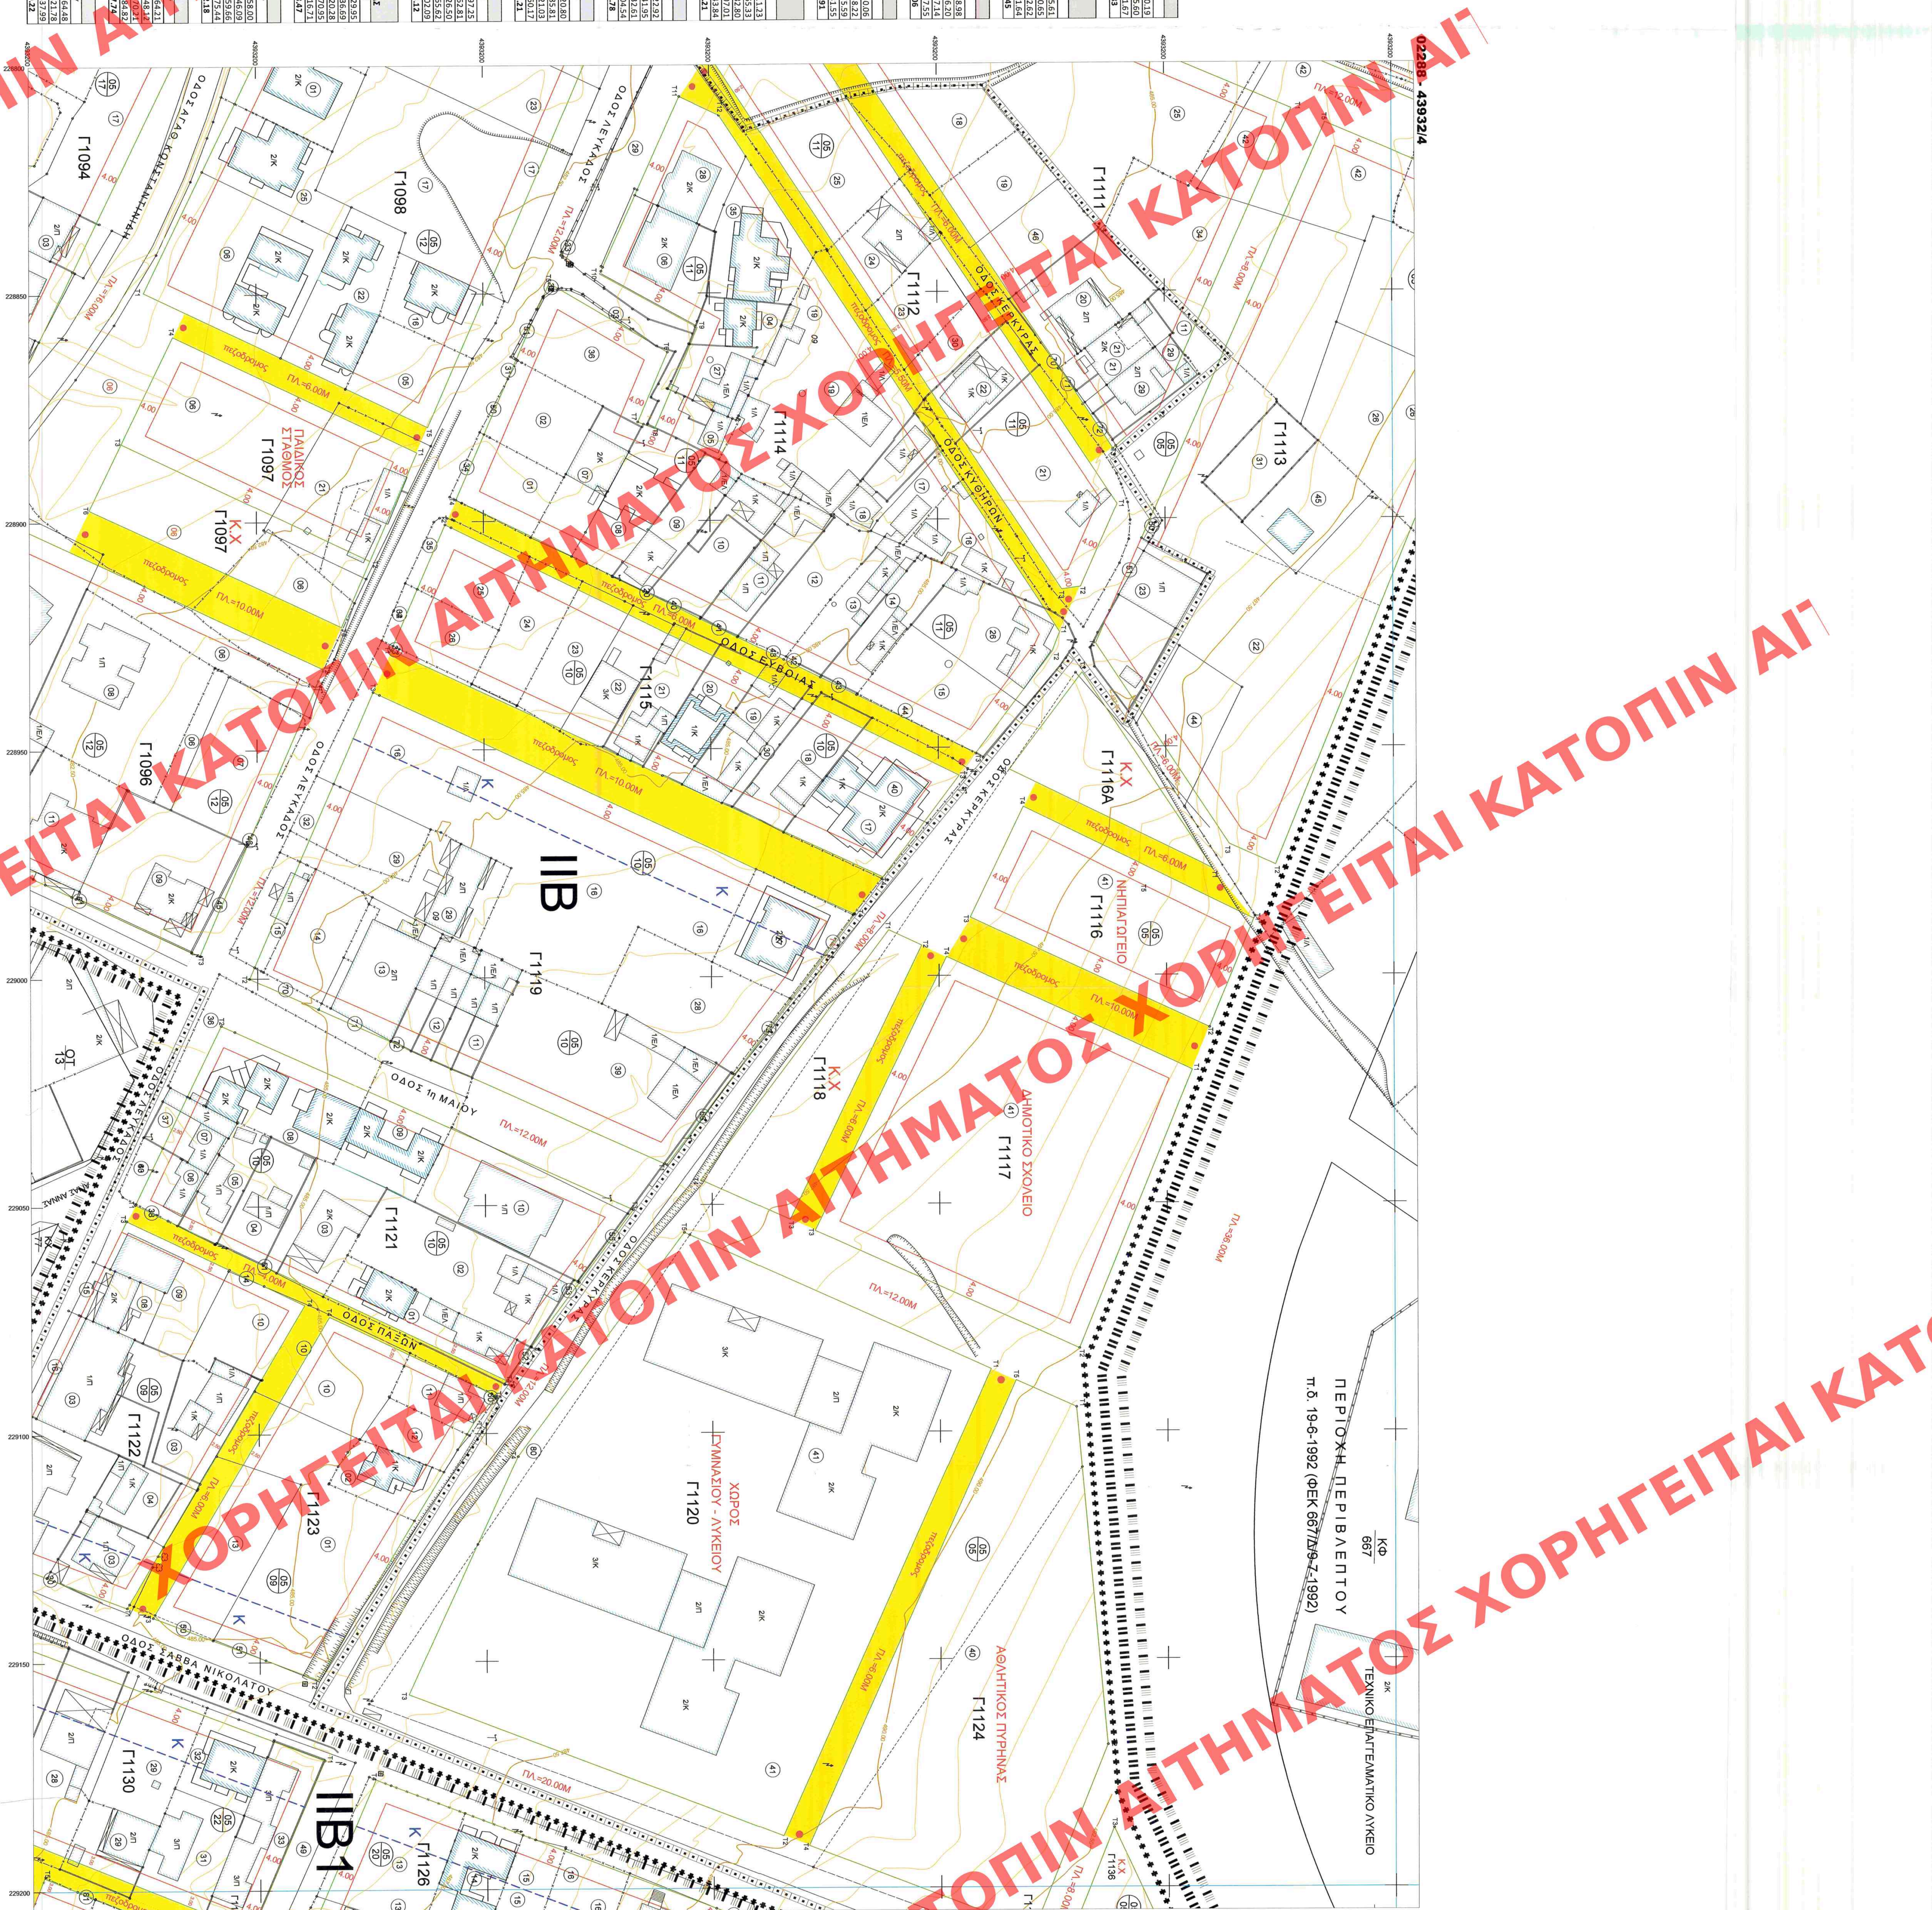

	ОНО ПОВЕДОМЛЕНИЕ ВОПЛАТ.
	ОНО ПИВКОДОВАННЕ ПЕРШОЇ
	ОНО ТОМА І ПІВЕЛІТІ ДОМІШІ
	ПІВТОДІТІ ПРАВИН
	ОНОДОМІТІ ПРАВИН
	ТОМІШІ ПІВЕЛІТІ ДОМІШІ
	ПІВЕЛІТІ ПІВКОДОВАННЕ
	ОНО ТОМА, ДОМІШІ ОНО ДОМІШІ

ΠΙΝΑΚΑ ΠΟΛΥΕΠΙΧΕΙΡΗΤΙΚΗ ΟΡΓΑΝΩΣΗ - ΑΕΙΟΥΡΓΕΙΕΣ	
Π.2.1 ΡΥΜΟΤΟΜΙΚΟ ΣΧΕΔΙΟ	
ΚΑΙΝΑΚΑ - 1.500 Μάρτιος 2018	
Οι συντάκτες Αννα Βασιλείου Αγγελική Κουρκουλάκη	Η υπογραφή των υπαλλήλων (Πολυεπιχειρησιακή) Αννα Βασιλείου, Ε. Αγγελική Κουρκουλάκη, Ε. Ζαχαρίας Α. Τζαβάρης
Επικεφαλής της Εταιρείας Τεχνολογικών Συστημάτων	Επικεφαλής Εκείνη με αρμοδιότητα Εκτέλεσης, Διαχείρισης, & Συντονισμού Ζαχαρίας Κουρκουλάκης Αγγελική Βασιλείου

ΥΠΟΥΡΓΕΙΟ ΠΕΡΙΒΑΛΛΟΝΤΟΣ ΚΑΙ ΕΝΕΡΓΕΙΑΣ
ΘΕΩΡΗΘΗΚΕ ΜΕ ΤΗΝ ΥΠ' ΑΡΙΘ. 14510/04-03-2020 ΠΡΑΞΗ
Η ΠΡΟΪΣΤΑΜΕΝΗ ΤΗΣ Δ/ΝΣΗΣ
ΤΟΠΟΓΡΑΦΙΚΩΝ ΕΦΑΡΜΟΓΩΝ

ΑΝΔΡΙΑΝΑ ΚΑΤΣΙΝΑ
ΤΟΠΟΓΡΑΦΟΣ ΜΗΧΑΝΙΚΟΣ