


ΧΟΡΗΓΕΙΤΑΙ ΚΑΤΟΠΙΝ ΑΙΤΗΜΑΤΟΣ ΧΟΡΗΓΕΙΤΑΙ ΚΑΤΟΠΙΝ ΑΙΤΗΜΑΤΟΣ

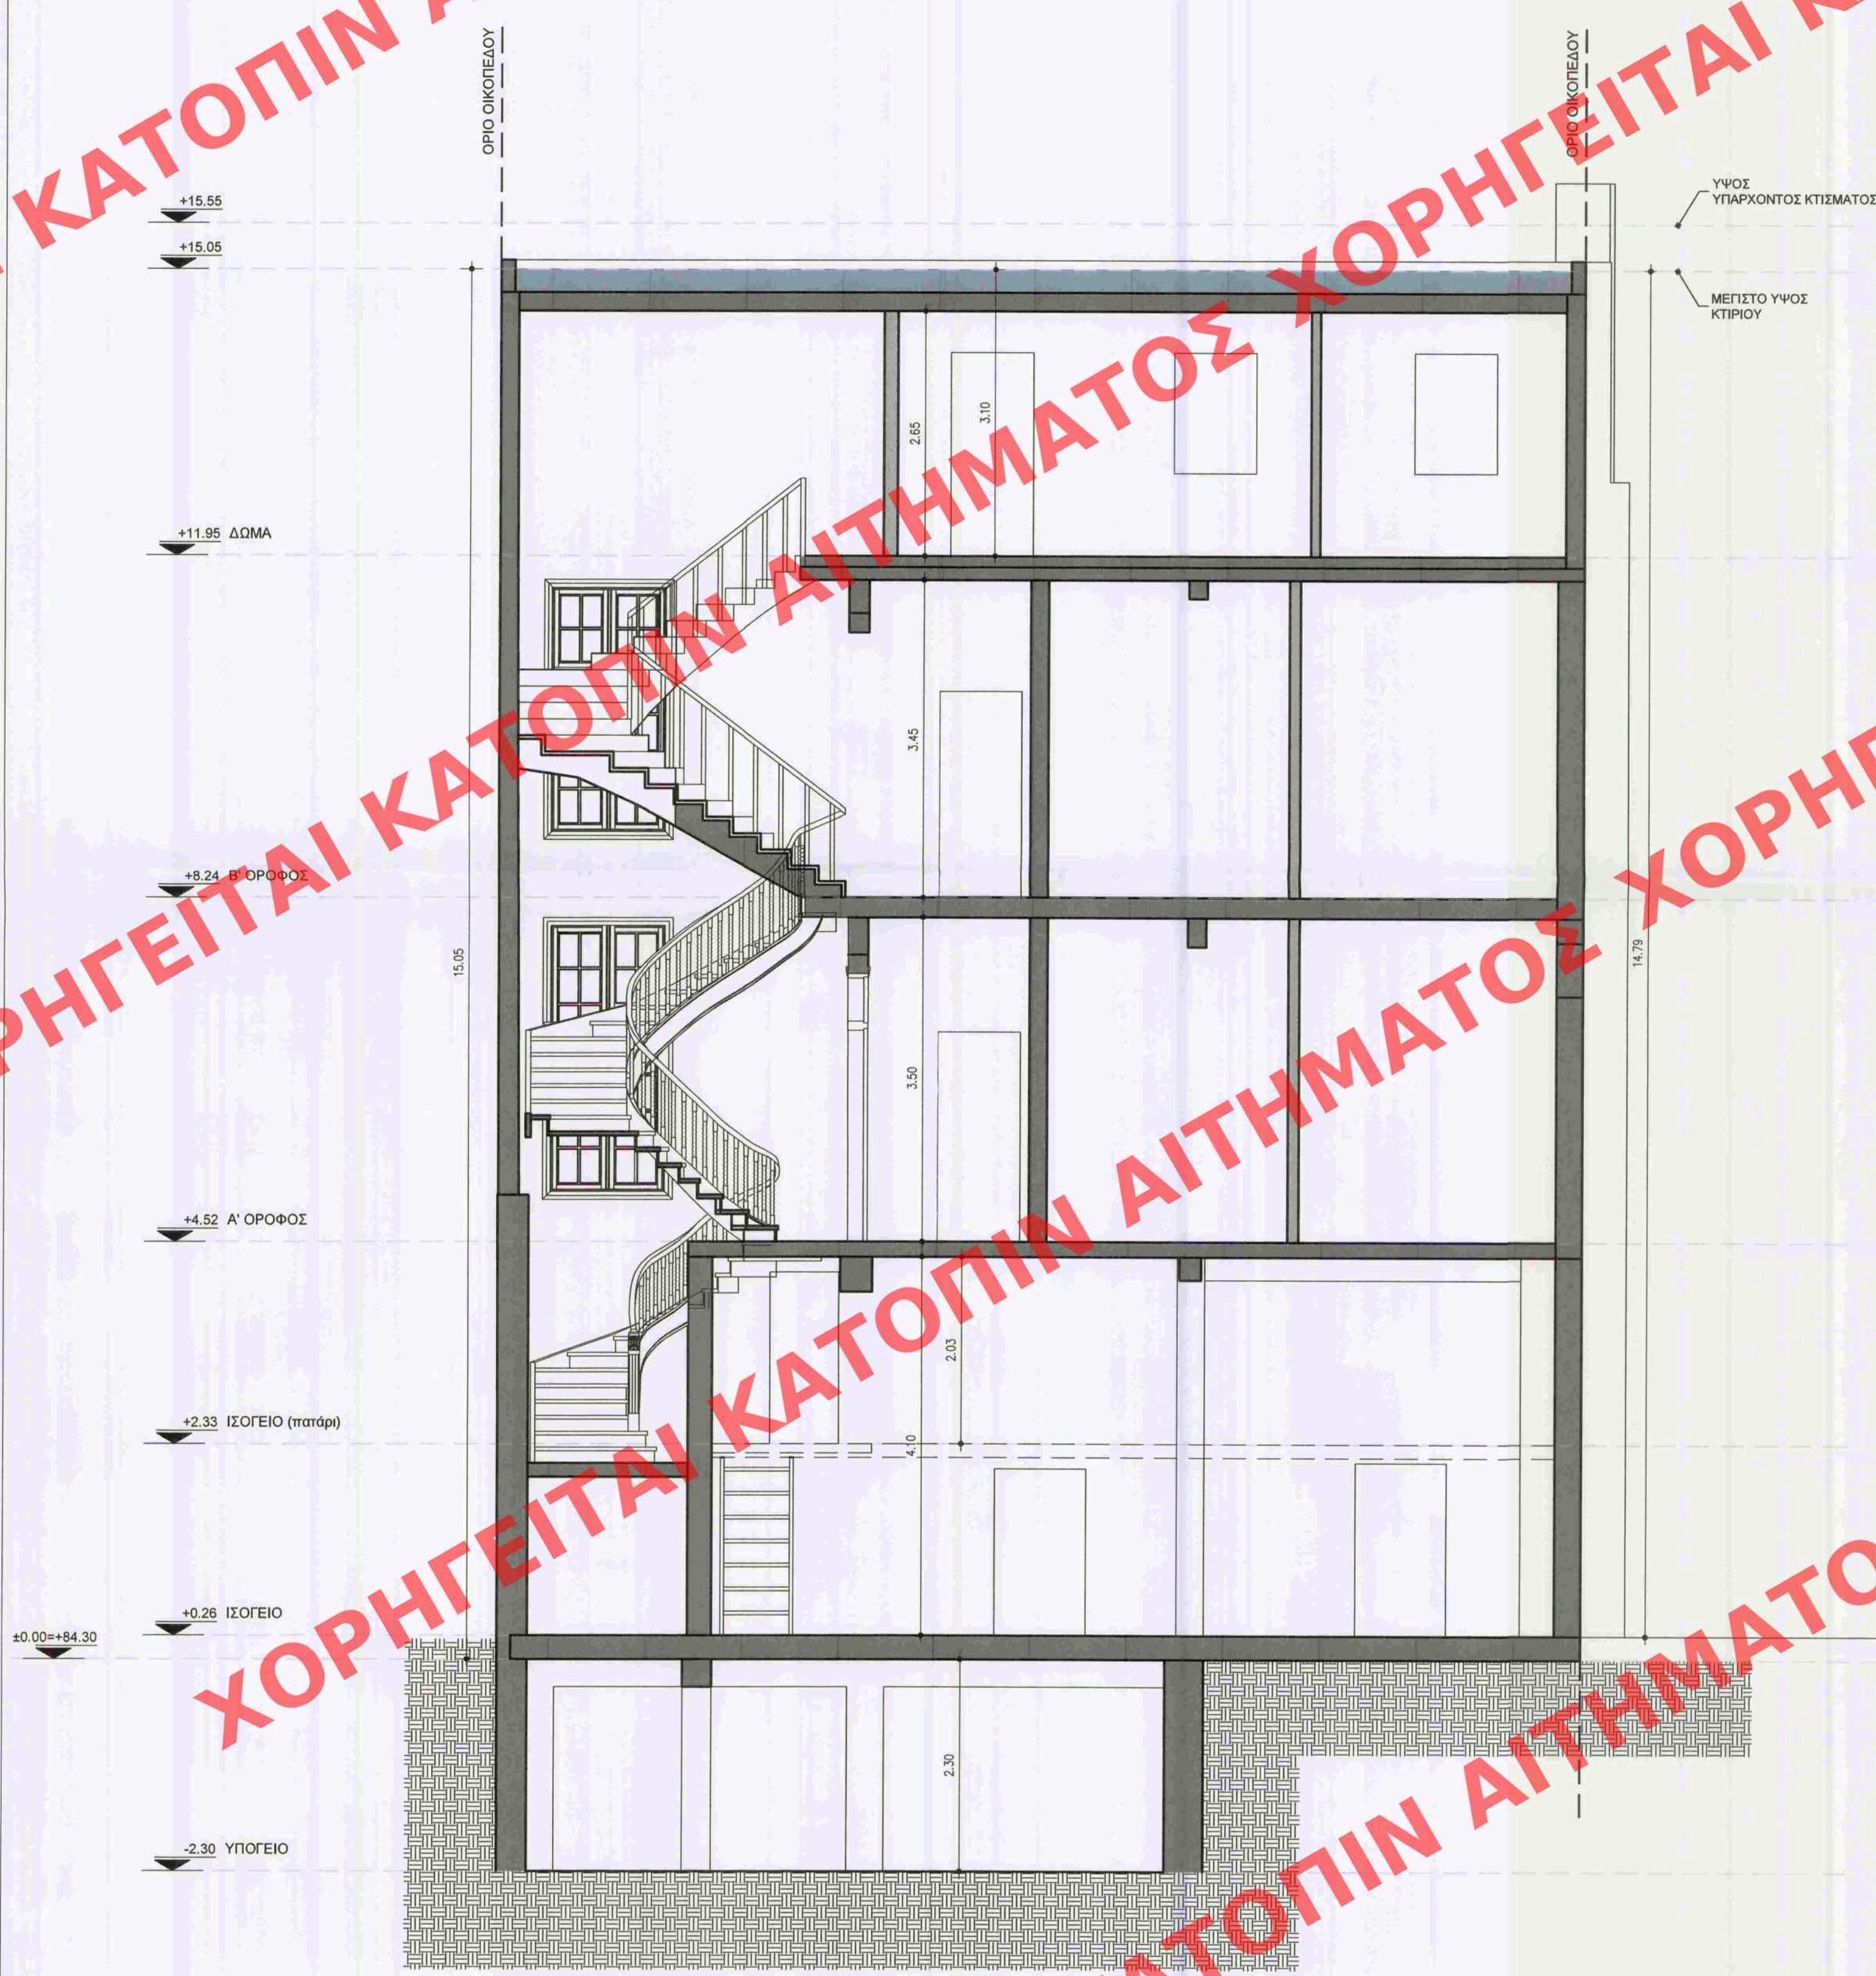

ΥΠΟΥΡΓΕΙΟ ΠΕΡΙΒΑΛΛΟΝΤΟΣ ΚΑΙ ΕΝΕΡΓΕΙΑΣ
 ΘΕΩΡΗΘΗΚΕ ΜΕ ΤΗΝ ΥΠ' ΑΡΙΘ. 25859/1296/09-03-2020 ΠΡΑΞΗ

Η ΠΡΟΪΣΤΑΜΕΝΗ ΤΗΣ Δ/ΝΣΗΣ
 ΤΟΠΟΓΡΑΦΙΚΩΝ ΕΦΑΡΜΟΓΩΝ

ΑΝΔΡΙΑΝΑ ΚΑΤΣΙΝΑ
 ΤΟΠΟΓΡΑΦΟΣ ΜΗΧΑΝΙΚΟΣ

ΚΩΔΙΚΟΣ ΣΥΜΒΟΥΛΙΟΥ ΑΡΧΙΤΕΚΤΟΝΙΚΗΣ
 Το παρόν σχέδιο έγινε μελετημένο από
 το Κ.Ε.Σ.Α. την 18-12-2019
 και εγκρίθηκε σύμφωνα με την υπ' αριθμό
 134/2019 Υπουργική Απόφαση
 ΠΡΟΕΔΡΟΣ
 Ε. ΜΠΑΤΣΙΑΝΟΥ
 Α. ΜΠΕΣΣΑ



ΕΡΓΟΔΟΤΗΣ:
 DELENCO ΑΚΙΝΗΤΩΝ ΙΚΕ

ΕΡΓΟ:
 ΑΠΟΚΑΤΑΣΤΑΣΗ ΤΡΙΩΡΟΦΟΥ ΔΙΑΤΗΡΗΤΕΟΥ ΚΤΙΡΙΟΥ ΜΕ ΥΠΟΓΕΙΟ ΚΑΙ ΔΩΜΑ,
 ΜΕ ΤΗΝ ΠΡΟΣΘΗΚΗ ΤΜΗΜΑΤΩΝ ΣΤΟ Ν.Α. ΤΜΗΜΑ ΤΟΥ ΚΑΙ ΣΤΟ ΔΩΜΑ
 ΔΙΑΜΟΡΦΩΣΗ ΤΩΝ ΕΣΩΤΕΡΙΚΩΝ ΧΩΡΩΝ ΚΑΙ ΔΗΜΙΟΥΡΓΙΑ ΚΑΤΟΙΚΙΩΝ
 ΣΤΟΥΣ ΥΠΕΡΚΕΙΜΕΝΟΥΣ ΤΟΥ ΙΣΟΓΕΙΟΥ ΟΡΟΦΟΥΣ
 ΚΑΤΑΣΤΗΜΑ Υ.Ε. ΣΤΟ ΙΣΟΓΕΙΟ ΚΑΙ ΣΤΟ ΠΑΤΑΡΙ

ΤΟΠΟΘΕΣΙΑ: ΕΜΜΑΝΟΥΗΛ ΜΠΕΝΑΚΗ 48 - ΔΗΜΟΣ ΑΘΗΝΑΙΩΝ - ΠΕΡΙΟΧΗ ΕΞΑΡΧΕΙΑ

ΜΕΛΕΤΗΤΕΣ	αναμορφωμένο	εδικότητα
ΑΡΧΙΤΕΚΤΟΝΙΚΑ	ΒΑΣΙΛΗΣ - ΔΗΜΗΤΡΗΣ ΞΥΝΟΜΗΛΑΚΗΣ	Αρχιτεκτονικός μηχανικός
ΣΤΑΤΙΚΑ		Πολιτικός μηχανικός
ΗΛΕΚΤΡΙΚΑ		
ΤΟΠΟΓΡΑΦΙΚΟ		Τοπογράφος μηχανικός

ΣΧΕΔΙΟ:
 ΑΡΧΙΤΕΚΤΟΝΙΚΗ ΠΡΟΤΑΣΗ
 ΤΟΜΗ Α-Α
 ΑΡΧ-11

ΚΑΙΜΑΚΑ: 1:50 ΗΜΕΡΟΜΗΝΙΑ: ΣΕΠΤΕΜΒΡΙΟΣ 2019

ΣΦΡΑΓΙΔΑ - ΥΠΟΓΡΑΦΗ:

ΒΑΣΙΛΕΙΟΣ ΔΗΜΗΤΡΙΟΣ Γ. ΞΥΝΟΜΗΛΑΚΗΣ
 ΔΙΠΛΩΜ. ΑΡΧΙΤΕΚΤΟΝ. ΜΗΧΑΝΙΚΟΣ
 UNIVERSITA DI FIRENZE
 ΜΕΛΟΣ Γ.Ε.Σ. ΑΡΙΘΜΟΣ ΜΗΤΡΟΥΧΟΥ 35665
 ΠΡΟΕΔΡΟΣ ΤΑΚΤΟΠΟΥΛΟΥ 32 - ΙΛΙΟΝ 151 22
 ΤΗΛ 210 5733921 - ΦΑΞ 210 5748592 - ΚΩΔ 8932 740669
 Α.Φ.Μ. 020351472 - Α.Ο.Υ. ΑΓ. ΑΝΑΡΓΥΡΩΝ

Το παρόν διάγραμμα συνοδεύει
 την από 11/11/2019 απολογική
 έκθεση της Δ/σης Α.Ο.Κ.Α.
 Τμήματος Δ.Κ.
 Η Τυπωμένη
 ΕΡΜΗΝ ΡΙΤΣΑ