


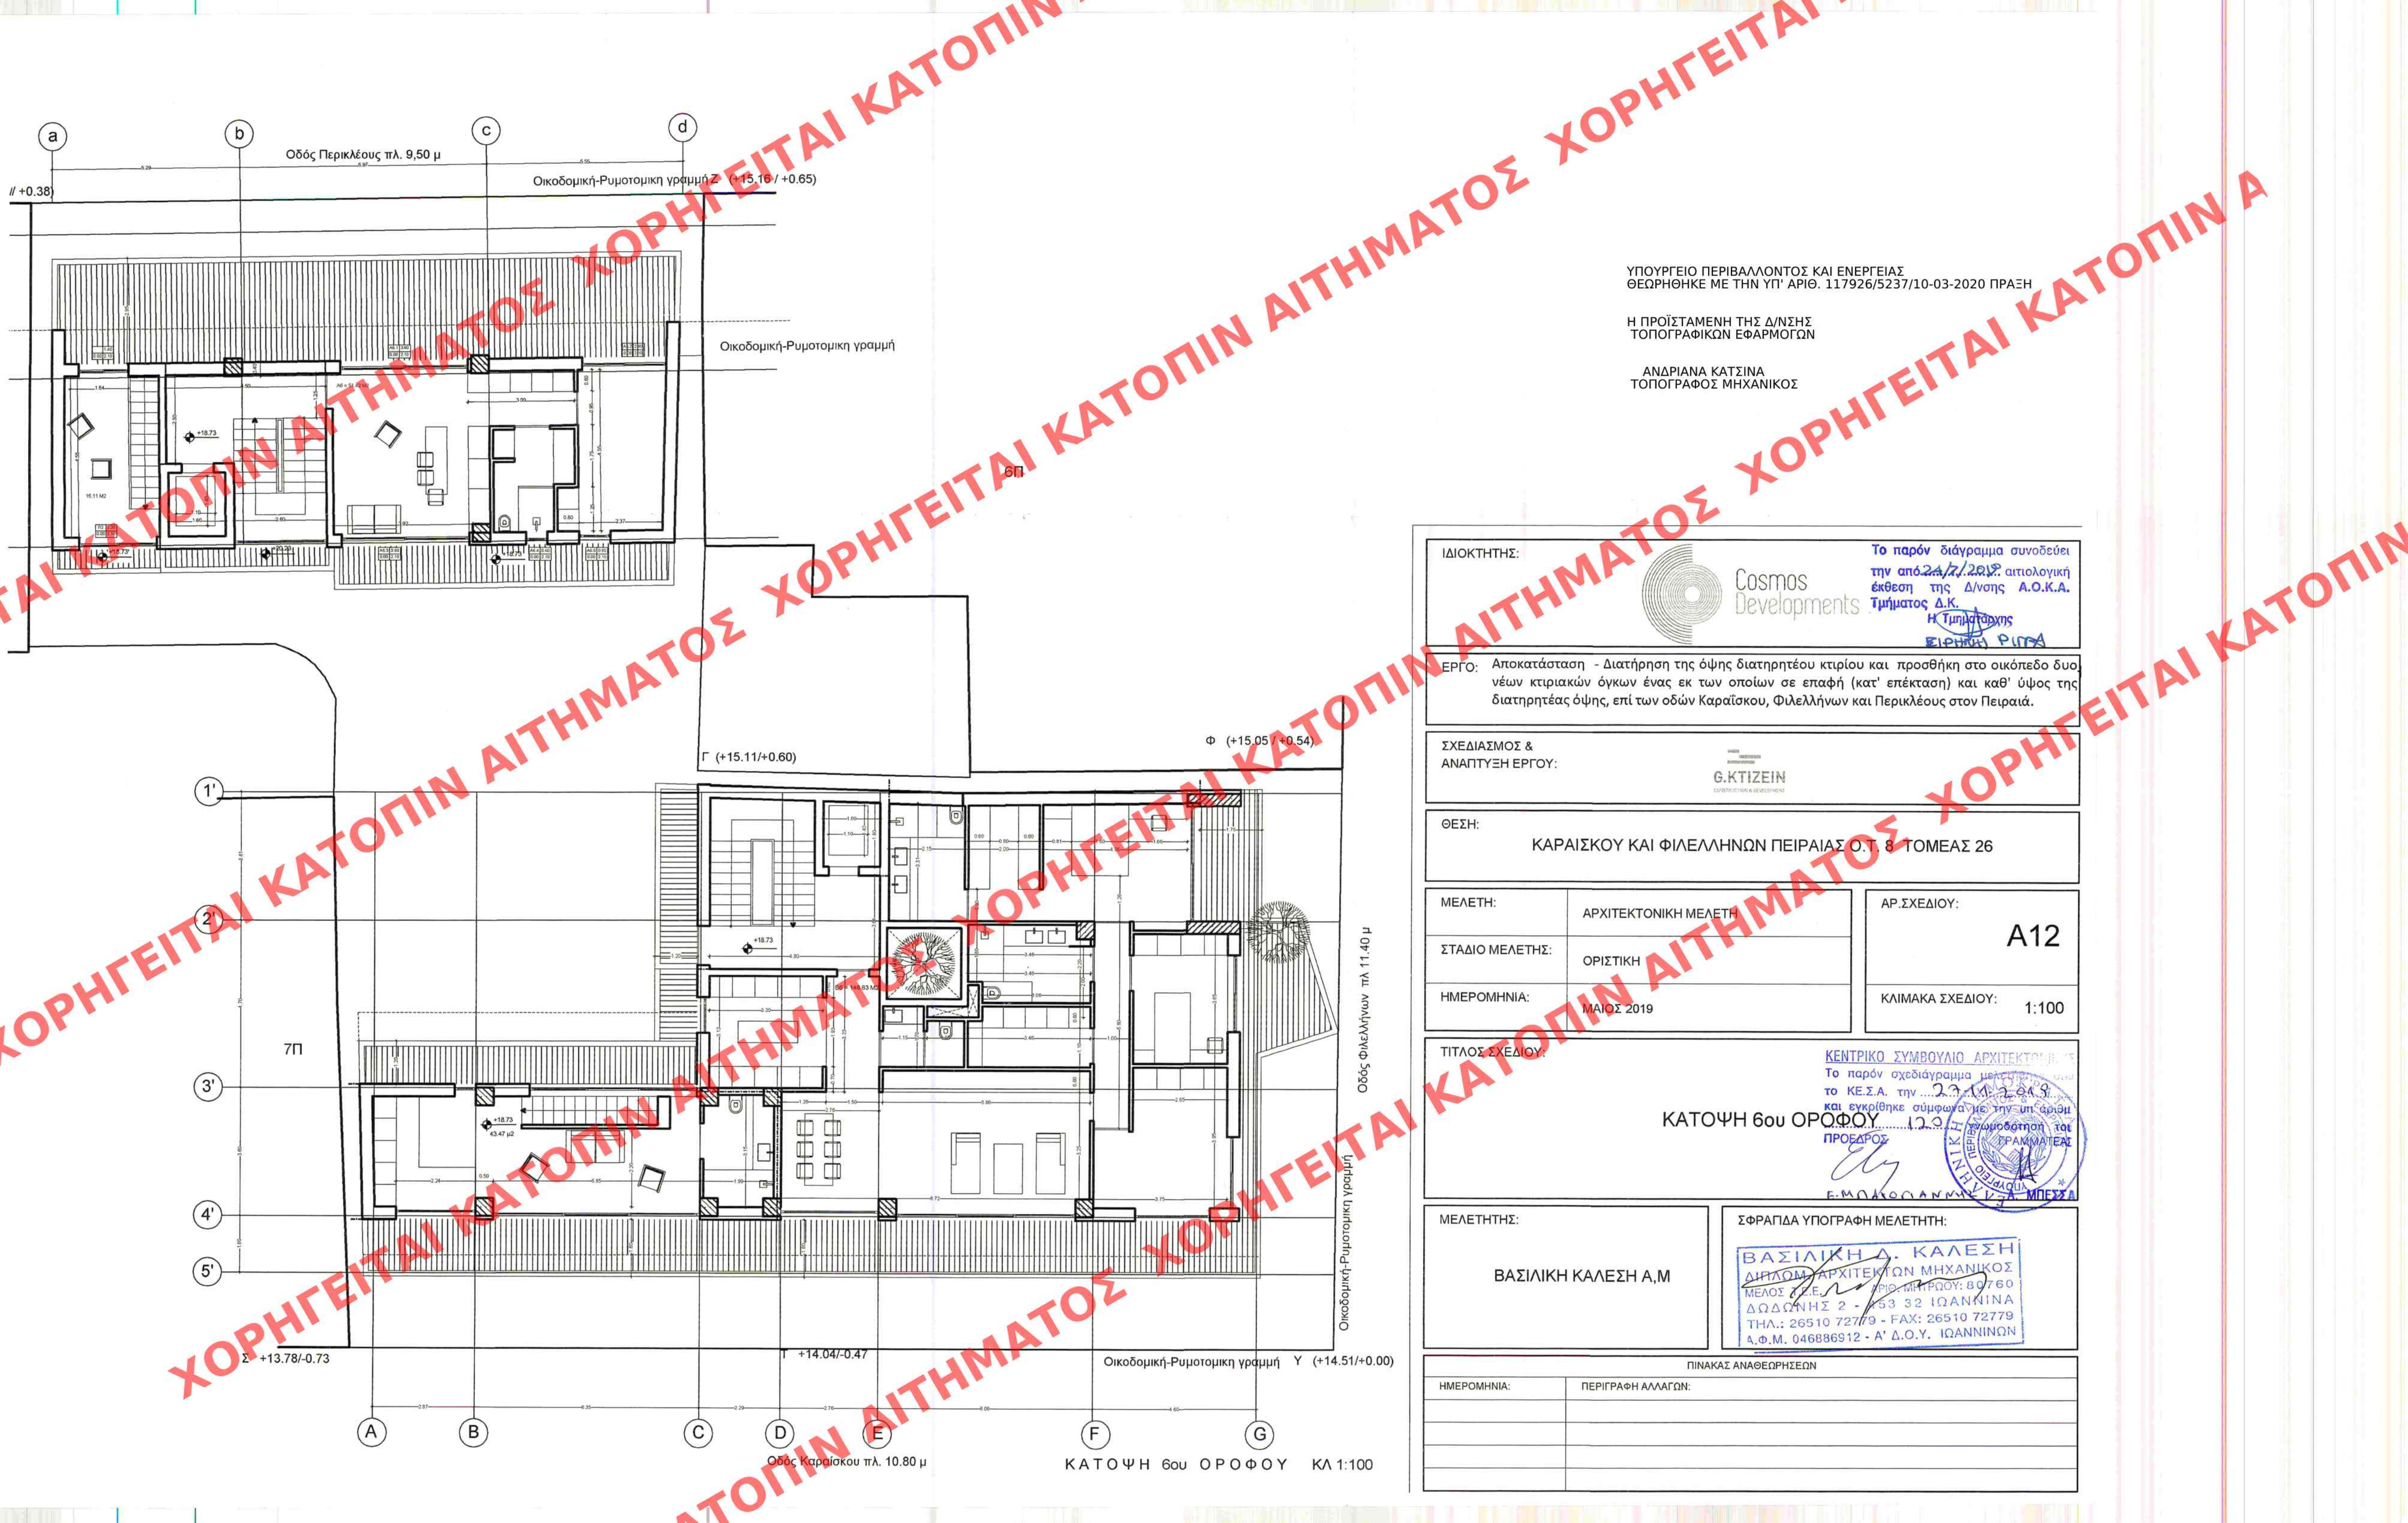

ΥΠΟΥΡΓΕΙΟ ΠΕΡΙΒΑΛΛΟΝΤΟΣ ΚΑΙ ΕΝΕΡΓΕΙΑΣ  
ΘΕΩΡΗΘΗΚΕ ΜΕ ΤΗΝ ΥΠ' ΑΡΙΘ. 117926/5237/10-03-2020 ΠΡΑΞΗ

Η ΠΡΟΪΣΤΑΜΕΝΗ ΤΗΣ Δ/ΝΣΗΣ  
ΤΟΠΟΓΡΑΦΙΚΩΝ ΕΦΑΡΜΟΓΩΝ

ΑΝΔΡΙΑΝΑ ΚΑΤΣΙΝΑ  
ΤΟΠΟΓΡΑΦΟΣ ΜΗΧΑΝΙΚΟΣ

|   |                                                                                       |   |   |
|---|---------------------------------------------------------------------------------------|---|---|
| ΙΔΙΟΚΤΗΤΗΣ:   |                                                                                       |  Cosmos Developments                                                                                             | Το παρόν διάγραμμα συνοδεύει την από 24/2/2018 αιτιολογική έκθεση της Δ/σης Α.Ο.Κ.Α. Τμήματος Δ.Κ. Η Τμήματος ΕΙΡΗΝΗ ΡΙΤΣΑ |
| ΕΡΓΟ: Αποκατάσταση - Διατήρηση της όψης διατηρητέου κτιρίου και προσθήκη στο οικόπεδο δυο νέων κτιριακών όγκων ένας εκ των οποίων σε επαφή (κατ' επέκταση) και καθ' ύψος της διατηρητέας όψης, επί των οδών Καραϊσκού, Φιλελλήνων και Περικλέους στον Πειραιά. |                                                                                       |   |   |
| ΣΧΕΔΙΑΣΜΟΣ & ΑΝΑΠΤΥΞΗ ΕΡΓΟΥ:   |                                                                                       |  G.KTIZEIN   |   |
| ΘΕΣΗ: ΚΑΡΑΪΣΚΟΥ ΚΑΙ ΦΙΛΕΛΛΗΝΩΝ ΠΕΙΡΑΙΑΣ Ο.Τ. 8 - ΤΟΜΕΑΣ 26   |                                                                                       |   |   |
| ΜΕΛΕΤΗ:   | ΑΡΧΙΤΕΚΤΟΝΙΚΗ ΜΕΛΕΤΗ                                                                  | ΑΡ. ΣΧΕΔΙΟΥ:   | A12   |
| ΣΤΑΔΙΟ ΜΕΛΕΤΗΣ:   | ΟΡΙΣΤΙΚΗ                                                                              | ΚΛΙΜΑΚΑ ΣΧΕΔΙΟΥ:   | 1:100   |
| ΗΜΕΡΟΜΗΝΙΑ:   | ΜΑΪΟΣ 2019                                                                            |   |   |
| ΤΙΤΛΟΣ ΣΧΕΔΙΟΥ:   |                                                                                       | ΚΕΝΤΡΙΚΟ ΣΥΜΒΟΥΛΙΟ ΑΡΧΙΤΕΚΤΟΝΙΚΗΣ Το παρόν σχεδιάγραμμα μελετήθηκε από το ΚΕ.Σ.Α. την 27/11/2018 και εγκρίθηκε σύμφωνα με την υπ' αριθμ. 1297/2018 απόφαση του ΠΡΟΕΔΡΟΥ Ε. ΜΟΛΑΟΡΑΝΝΗΣ Κ. Α. ΜΠΕΣΣΑ |   |
| ΚΑΤΟΨΗ 6ου ΟΡΟΦΟΥ   |                                                                                       |   |   |
| ΜΕΛΕΤΗΤΗΣ:   | ΣΦΡΑΓΙΔΑ ΥΠΟΓΡΑΦΗ ΜΕΛΕΤΗΤΗ:                                                           |   |   |
| ΒΑΣΙΛΙΚΗ ΚΑΛΕΣΗ Α,Μ   |  |   |   |
| ΠΙΝΑΚΑΣ ΑΝΑΘΕΩΡΗΣΕΩΝ   |                                                                                       |   |   |
| ΗΜΕΡΟΜΗΝΙΑ:   | ΠΕΡΙΓΡΑΦΗ ΑΛΛΑΓΩΝ:                                                                    |   |   |
|   |                                                                                       |   |   |
|   |                                                                                       |   |   |
|   |                                                                                       |   |   |
|   |                                                                                       |   |   |

ΚΑΤΟΨΗ 6ου ΟΡΟΦΟΥ ΚΛ 1:100