
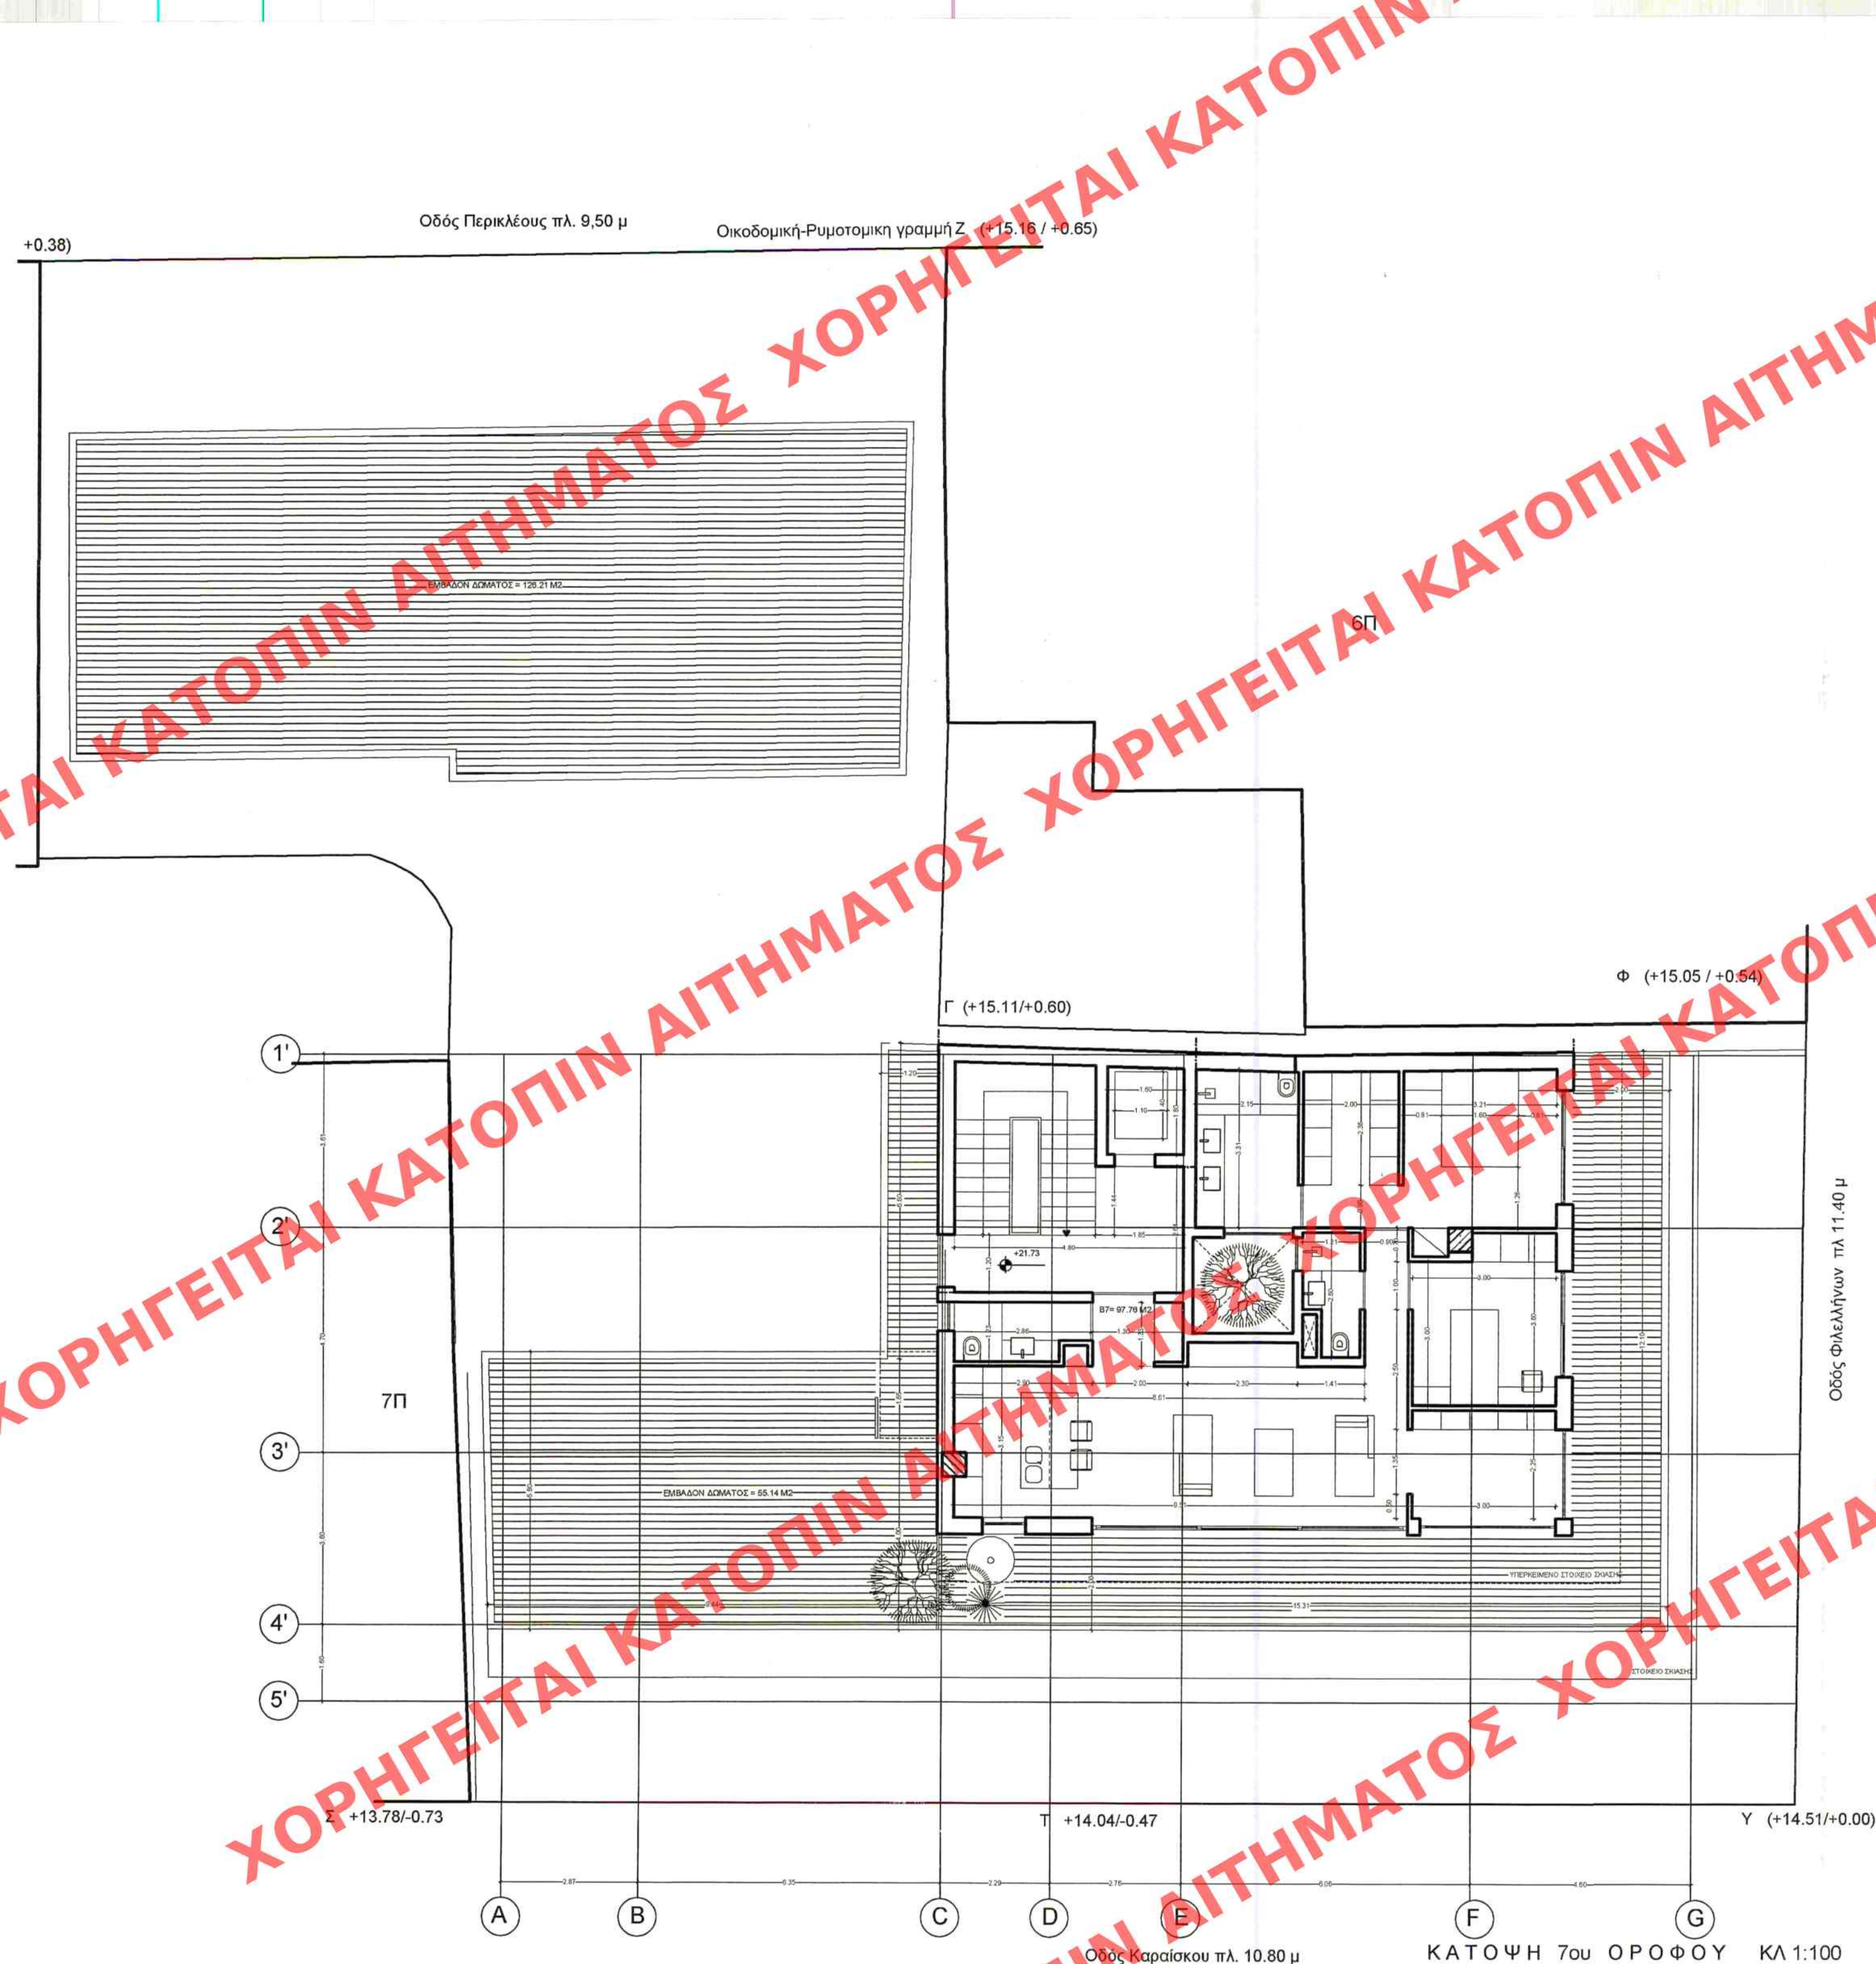


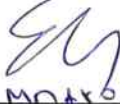

ΥΠΟΥΡΓΕΙΟ ΠΕΡΙΒΑΛΛΟΝΤΟΣ ΚΑΙ ΕΝΕΡΓΕΙΑΣ
ΘΕΩΡΗΘΗΚΕ ΜΕ ΤΗΝ ΥΠ' ΑΡΙΘ. 117926/5237/10-03-2020 ΠΡΑΞΗ

Η ΠΡΟΪΣΤΑΜΕΝΗ ΤΗΣ Δ/ΝΣΗΣ
ΤΟΠΟΓΡΑΦΙΚΩΝ ΕΦΑΡΜΟΓΩΝ

ΑΝΔΡΙΑΝΑ ΚΑΤΣΙΝΑ
ΤΟΠΟΓΡΑΦΟΣ ΜΗΧΑΝΙΚΟΣ

ΙΔΙΟΚΤΗΤΗΣ:		 Cosmos Developments		Το παρόν διάγραμμα συνοδεύει την από 24/2/12..... αιτιολογική έκθεση της Δ/νσης Α.Ο.Κ.Α. Τμήματος Δ.Κ. Η Γραμματεία ΣΠΗΛΙΩΤ ΡΙΓΓΑ	
ΕΡΓΟ: Αποκατάσταση - Διατήρηση της όψης διατηρητέου κτιρίου και προσθήκη στο οικοπέδο δυο νέων κτιριακών όγκων ένας εκ των οποίων σε επαφή (κατ' επέκταση) και καθ' ύψος της διατηρητέας όψης, επί των οδών Καραϊσκού, Φιλελλήνων και Περικλέους στον Πειραιά.					
ΣΧΕΔΙΑΣΜΟΣ & ΑΝΑΠΤΥΞΗ ΕΡΓΟΥ:		 G.KTIZEIN ΓΡΑΦΕΙΟ ΣΧΕΔΙΑΣΜΟΥ & ΑΝΑΠΤΥΞΗΣ			
ΘΕΣΗ: ΚΑΡΑΙΣΚΟΥ ΚΑΙ ΦΙΛΕΛΛΗΝΩΝ ΠΕΙΡΑΙΑΣ Ο.Τ. 8 ΤΟΜΕΑΣ 26					
ΜΕΛΕΤΗ:		ΑΡΧΙΤΕΚΤΟΝΙΚΗ ΜΕΛΕΤΗ		ΑΡ.ΣΧΕΔΙΟΥ:	
ΣΤΑΔΙΟ ΜΕΛΕΤΗΣ:		ΟΡΙΣΤΙΚΗ		A13	
ΗΜΕΡΟΜΗΝΙΑ:		ΜΑΙΟΣ 2019		ΚΛΙΜΑΚΑ ΣΧΕΔΙΟΥ:	
				1:100	
ΤΙΤΛΟΣ ΣΧΕΔΙΟΥ:		ΚΕΝΤΡΙΚΟ ΣΥΜΒΟΥΛΙΟ ΑΡΧΙΤΕΚΤΟΝΙΚΗΣ Το παρόν σχεδιάγραμμα μελετήθηκε το ΚΕ.Σ.Α. την 22/10/2019 και εγκρίθηκε σύμφωνα με την υπ αριθμό 122/2019 απόφαση του ΠΡΟΕΔΡΟΥ  Ε. ΜΟΥΣΙΑΚΗΣ			
ΚΑΤΟΨΗ 7ου ΟΡΟΦΟΥ					
ΜΕΛΕΤΗΤΗΣ:		ΣΦΡΑΓΙΔΑ ΥΠΟΓΡΑΦΗΣ ΜΕΛΕΤΗΤΗ:			
ΒΑΣΙΛΙΚΗ ΚΑΛΕΣΗ Α,Μ		ΒΑΣΙΛΙΚΗ Α. ΚΑΛΕΣΗ ΔΙΠΛΩΜ. ΑΡΧΙΤΕΚΤΩΝ ΜΗΧΑΝΙΚΟΣ ΜΕΛΟΣ Τ.Ε.Ε. ΑΡΧ. ΜΗΧ. ΟΥΝ. 7750 ΔΙΔΑΓΜΕΝΟΣ - 463 32 ΙΩΑΝΝΙΝΑ ΤΗΛ.: 26510 72779 - FAX: 26510 72779 Α.Φ.Μ. 046886912 - Α' Δ.Ο.Υ. ΙΩΑΝΝΙΝΩΝ			
ΠΙΝΑΚΑΣ ΑΝΑΘΕΩΡΗΣΕΩΝ					
ΗΜΕΡΟΜΗΝΙΑ:		ΠΕΡΙΓΡΑΦΗ ΑΛΛΑΓΩΝ:			