


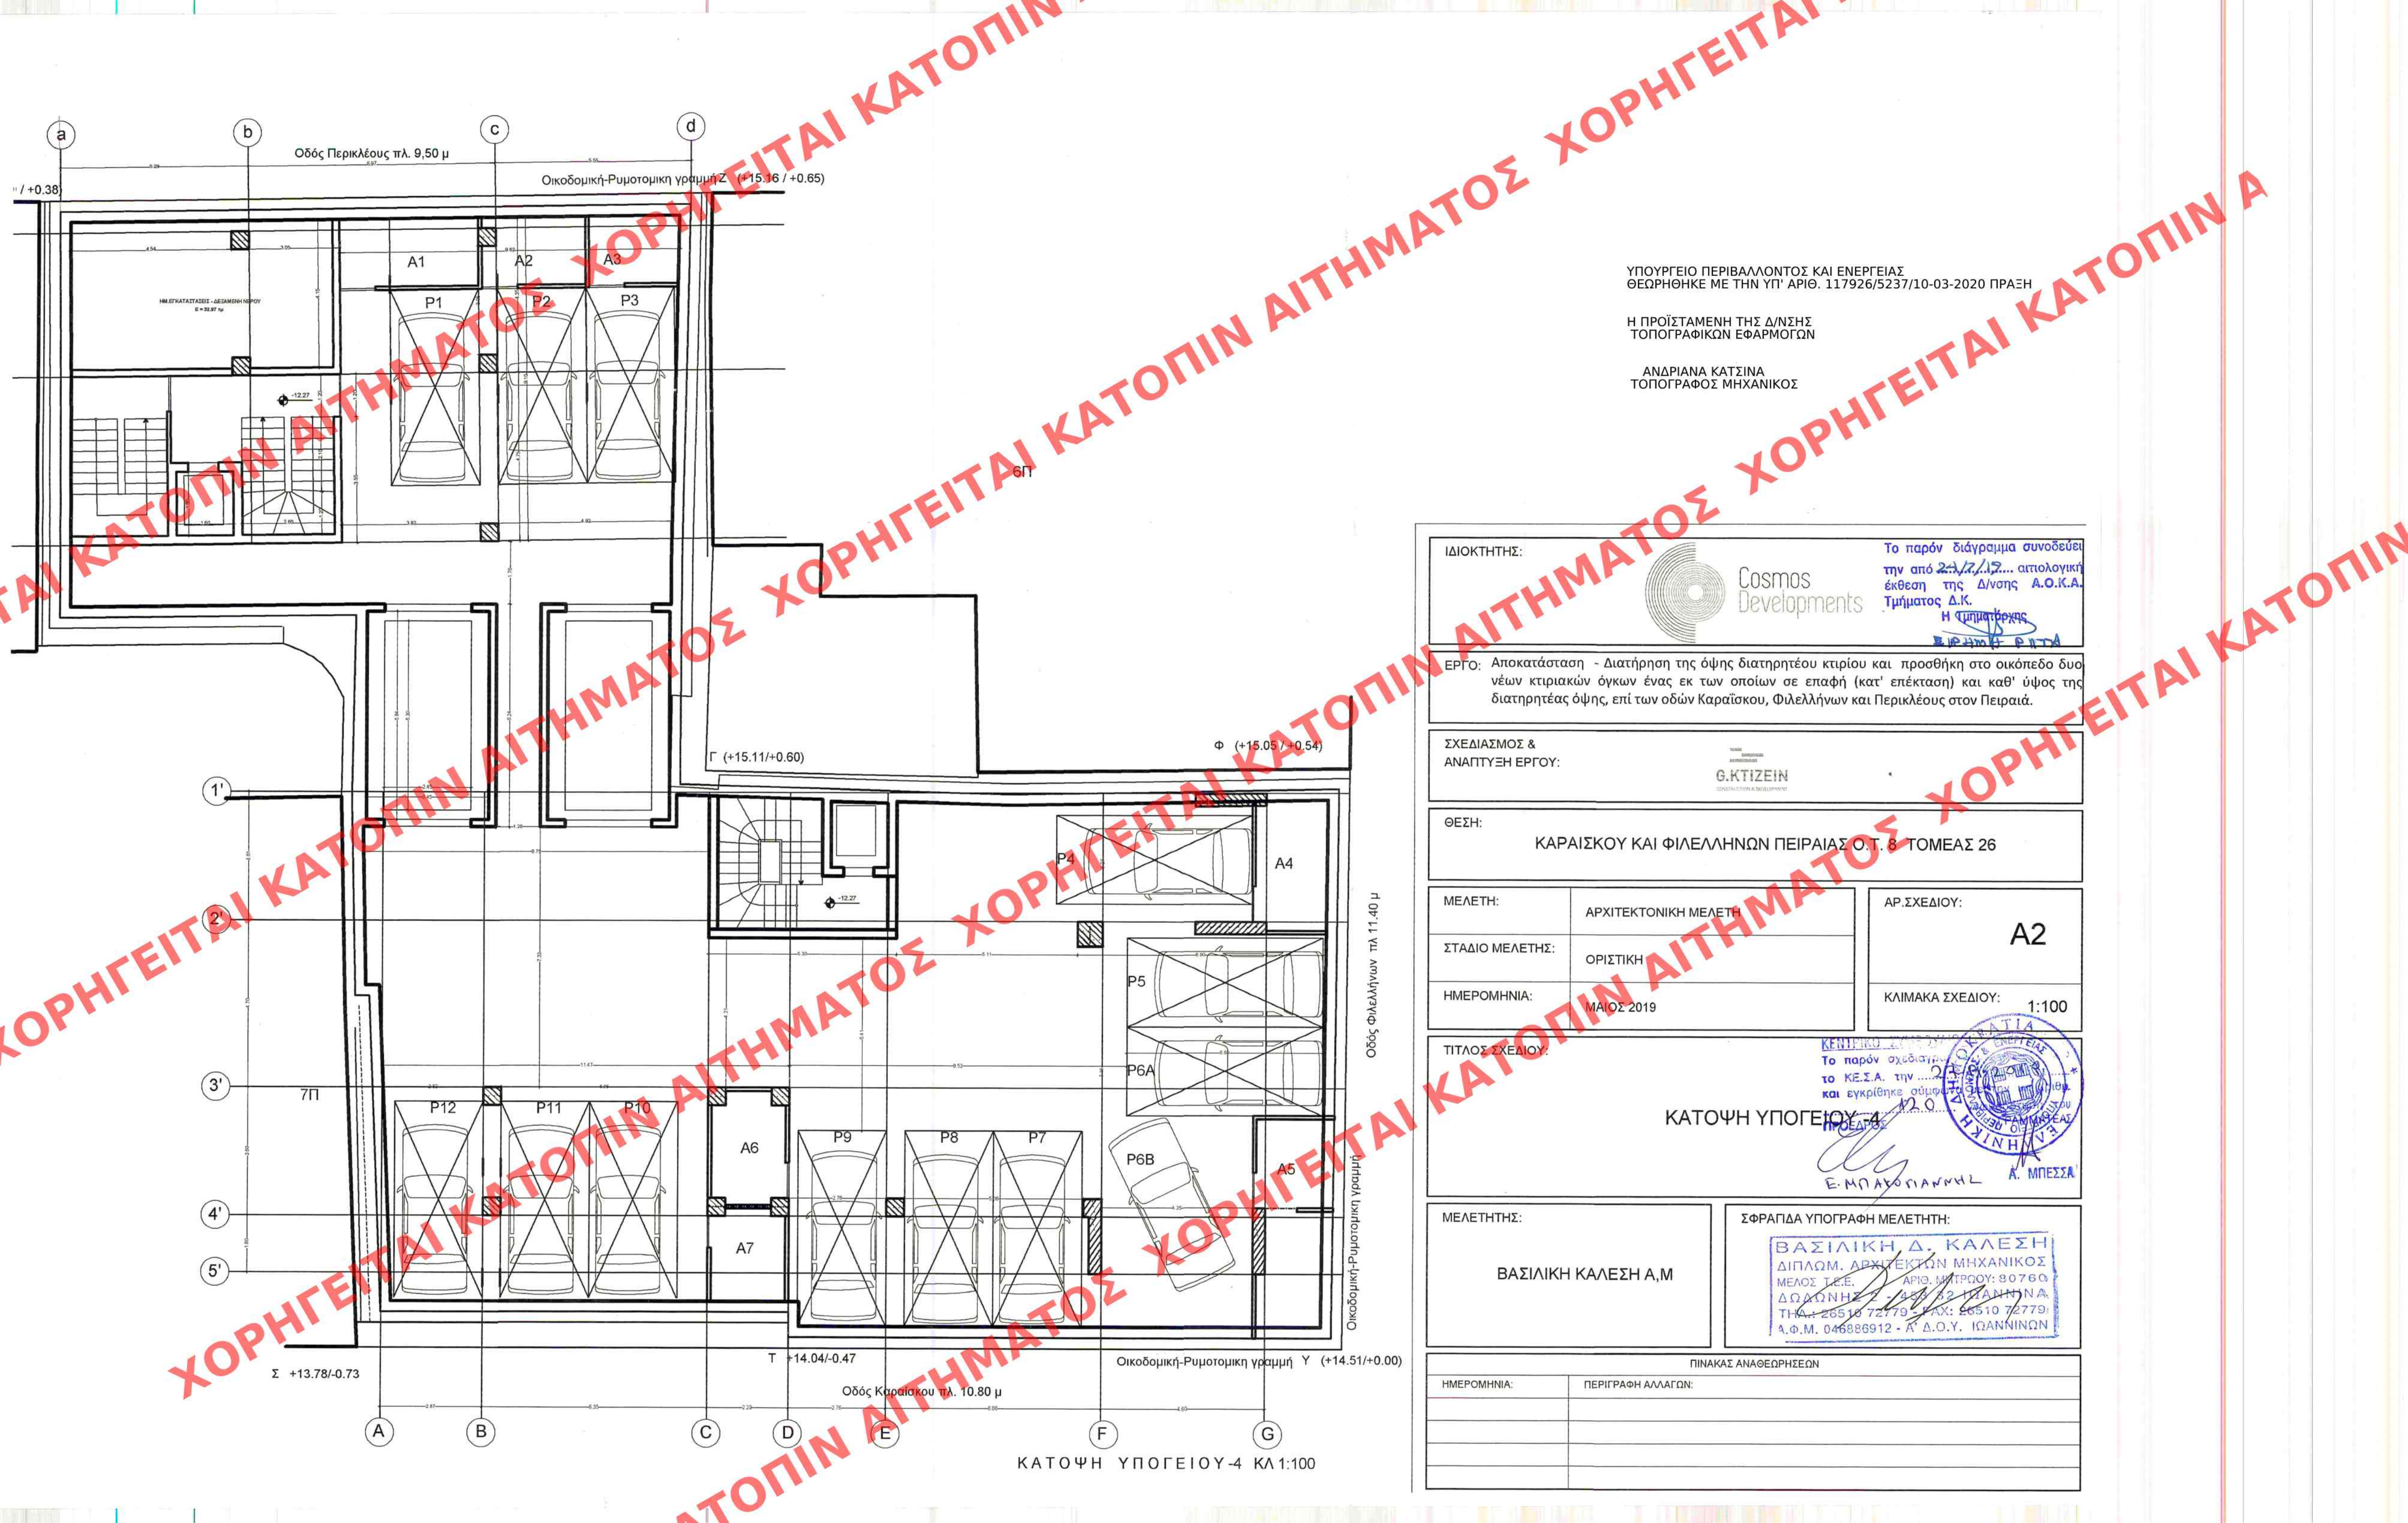

ΥΠΟΥΡΓΕΙΟ ΠΕΡΙΒΑΛΛΟΝΤΟΣ ΚΑΙ ΕΝΕΡΓΕΙΑΣ
ΘΕΩΡΗΘΗΚΕ ΜΕ ΤΗΝ ΥΠ' ΑΡΙΘ. 117926/5237/10-03-2020 ΠΡΑΞΗ

Η ΠΡΟΪΣΤΑΜΕΝΗ ΤΗΣ Δ/ΝΣΗΣ
ΤΟΠΟΓΡΑΦΙΚΩΝ ΕΦΑΡΜΟΓΩΝ

ΑΝΔΡΙΑΝΑ ΚΑΤΣΙΝΑ
ΤΟΠΟΓΡΑΦΟΣ ΜΗΧΑΝΙΚΟΣ

ΙΔΙΟΚΤΗΤΗΣ:		Το παρόν διάγραμμα συνοδεύει την από 22.3.2019 αιτιολογική έκθεση της Δ/νσης Α.Ο.Κ.Α. Τμήματος Δ.Κ. Η επιμελήτρια Ε. ΜΠΑΡΔΑ	
ΣΧΕΔΙΑΣΜΟΣ & ΑΝΑΠΤΥΞΗ ΕΡΓΟΥ:		Cosmos Developments G.KTIZEIN	
ΘΕΣΗ: ΚΑΡΑΪΣΚΟΥ ΚΑΙ ΦΙΛΕΛΛΗΝΩΝ ΠΕΙΡΑΙΑΣ Ο.Τ. 8 ΤΟΜΕΑΣ 26			
ΜΕΛΕΤΗ:	ΑΡΧΙΤΕΚΤΟΝΙΚΗ ΜΕΛΕΤΗ	ΑΡ.ΣΧΕΔΙΟΥ:	A2
ΣΤΑΔΙΟ ΜΕΛΕΤΗΣ:	ΟΡΙΣΤΙΚΗ	ΚΛΙΜΑΚΑ ΣΧΕΔΙΟΥ:	1:100
ΗΜΕΡΟΜΗΝΙΑ:	ΜΑΪΟΣ 2019		
ΤΙΤΛΟΣ ΣΧΕΔΙΟΥ:		ΚΑΤΟΨΗ ΥΠΟΓΕΙΟΥ -4	
ΜΕΛΕΤΗΤΗΣ:		ΣΦΡΑΓΙΔΑ ΥΠΟΓΡΑΦΗ ΜΕΛΕΤΗΤΗ:	
ΒΑΣΙΛΙΚΗ ΚΑΛΕΣΗ Α,Μ		ΒΑΣΙΛΙΚΗ Δ. ΚΑΛΕΣΗ ΔΙΠΛΩΜ. ΑΡΧΙΤΕΚΤΩΝ ΜΗΧΑΝΙΚΟΣ ΜΕΛΟΣ Τ.Ε.Ε. ΑΡΙΘ. ΜΗΤΡΩΟΥ: 90760 ΔΩΔΕΚΗΤΕΡΗ 2 - 457 02 ΠΕΤΡΟΥ ΠΑΝΑ ΤΗΛ: 26510 72779 FAX: 26510 72779 Α.Φ.Μ. 046886912 - Α' Δ.Ο.Υ. ΙΩΑΝΝΙΝΩΝ	
ΠΙΝΑΚΑΣ ΑΝΑΘΕΩΡΗΣΕΩΝ			
ΗΜΕΡΟΜΗΝΙΑ:	ΠΕΡΙΓΡΑΦΗ ΑΛΛΑΓΩΝ:		

ΚΑΤΟΨΗ ΥΠΟΓΕΙΟΥ -4 ΚΛ 1:100