


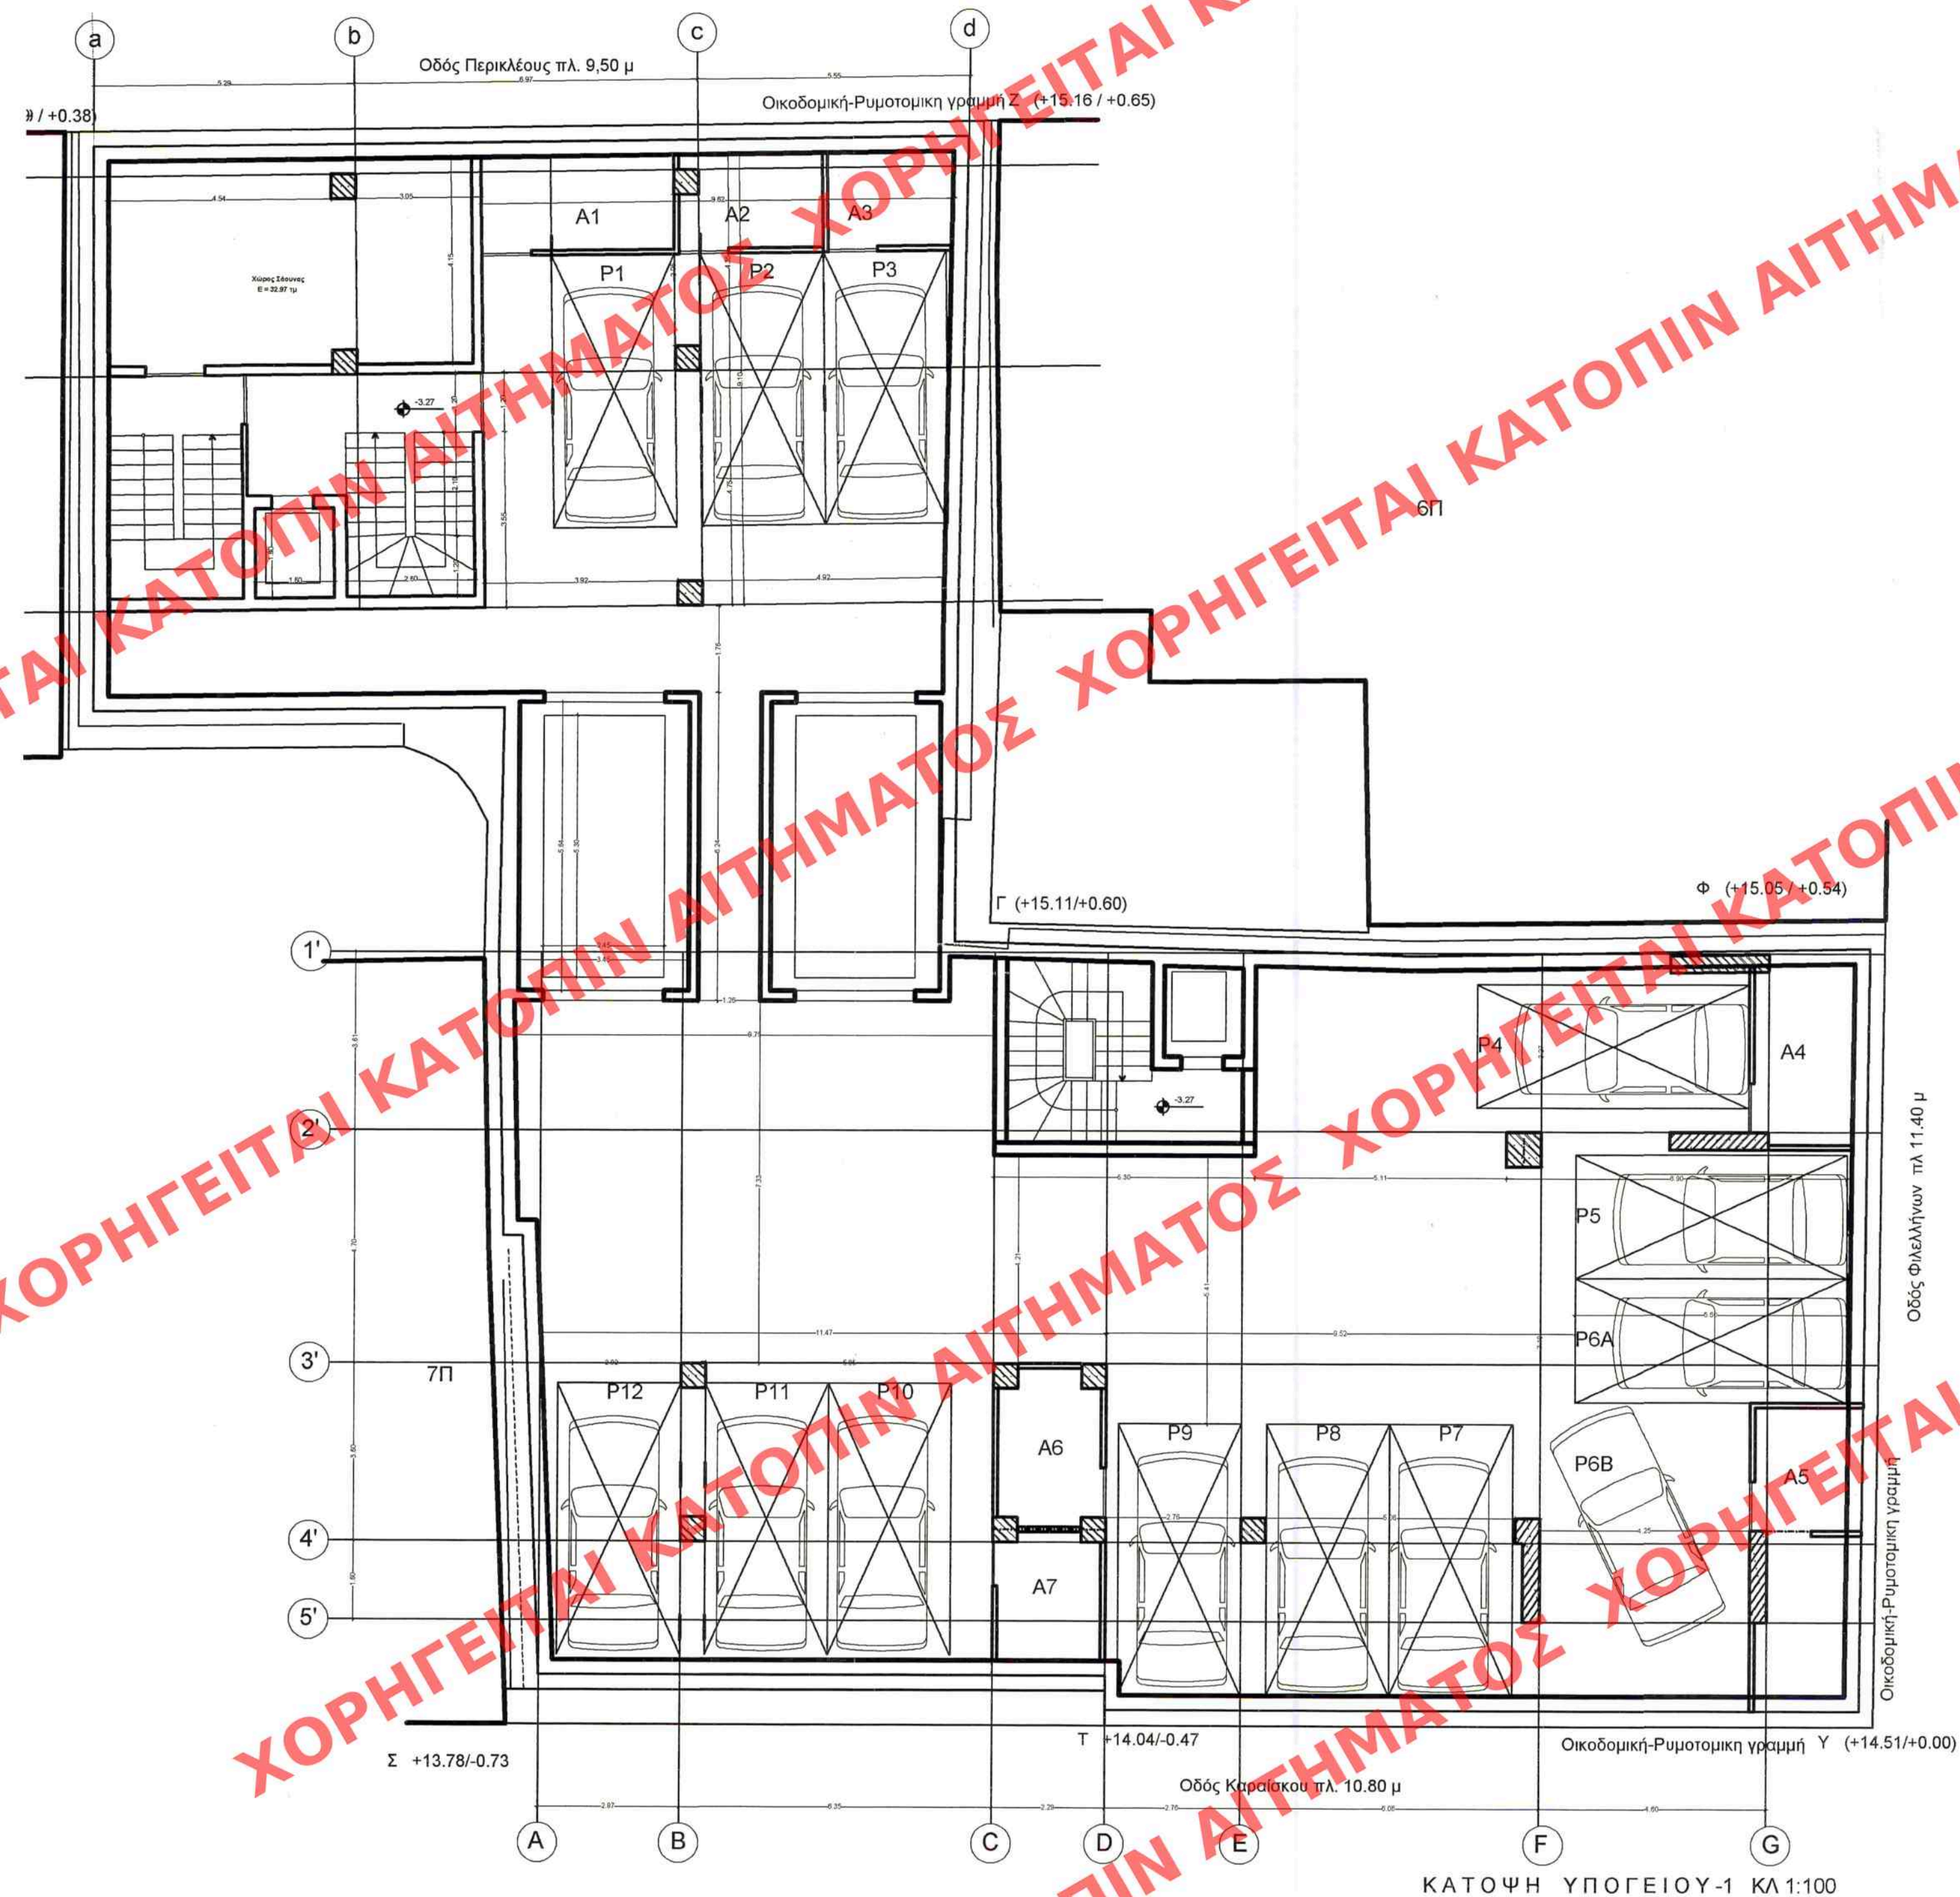

ΥΠΟΥΡΓΕΙΟ ΠΕΡΙΒΑΛΛΟΝΤΟΣ ΚΑΙ ΕΝΕΡΓΕΙΑΣ
ΘΕΩΡΗΘΗΚΕ ΜΕ ΤΗΝ ΥΠ' ΑΡΙΘ. 117926/5237/10-03-2020 ΠΡΑΞΗ

Η ΠΡΟΪΣΤΑΜΕΝΗ ΤΗΣ Δ/ΝΣΗΣ
ΤΟΠΟΓΡΑΦΙΚΩΝ ΕΦΑΡΜΟΓΩΝ

ΑΝΔΡΙΑΝΑ ΚΑΤΣΙΝΑ
ΤΟΠΟΓΡΑΦΟΣ ΜΗΧΑΝΙΚΟΣ

ΙΔΙΟΚΤΗΤΗΣ:		 Cosmos Developments		Το παρόν διάγραμμα συνοδεύει την από 22.12.19... αιτιολογική έκθεση της Δ/σης Α.Ο.Κ.Α. Τμήματος Δ.Κ. Η Υπερμαρτυρία ΕΡΕΝΗ ΡΙΤΣΑ	
ΕΡΓΟ: Αποκατάσταση - Διατήρηση της όψης διατηρητέου κτιρίου και προσθήκη στο οικοπέδο δύο νέων κτιριακών όγκων ένας εκ των οποίων σε επαφή (κατ' επέκταση) και καθ' ύψος της διατηρητέας όψης, επί των οδών Καραϊσκού, Φιλελλήνων και Περικλέους στον Πειραιά.					
ΣΧΕΔΙΑΣΜΟΣ & ΑΝΑΠΤΥΞΗ ΕΡΓΟΥ:		 G.KTIZEIN ΓΡΑΦΕΙΟ ΣΧΕΔΙΑΣΜΟΥ ΚΑΙ ΑΝΑΠΤΥΞΗΣ			
ΘΕΣΗ: ΚΑΡΑΙΣΚΟΥ ΚΑΙ ΦΙΛΕΛΛΗΝΩΝ ΠΕΙΡΑΙΑΣ Ο.Τ. 8 - ΤΟΜΕΑΣ 26					
ΜΕΛΕΤΗ:	ΑΡΧΙΤΕΚΤΟΝΙΚΗ ΜΕΛΕΤΗ	ΑΡ.ΣΧΕΔΙΟΥ: A5		ΚΛΙΜΑΚΑ ΣΧΕΔΙΟΥ: 1:100	
ΣΤΑΔΙΟ ΜΕΛΕΤΗΣ:	ΟΡΙΣΤΙΚΗ				
ΗΜΕΡΟΜΗΝΙΑ:	ΜΑΙΟΣ 2019				
ΤΙΤΛΟΣ ΣΧΕΔΙΟΥ:		ΚΕΝΤΡΙΚΟ ΣΧΕΔΙΟ Το παρόν σχεδιάγραμμα το ΚΕ.Σ.Α. την 22.12.19... και εγκρίθηκε σύμφωνα με την υπ' αριθμό 129/19... ΠΡΟΕΔΡΟΣ ΚΑΤΟΦΗ ΥΠΟΓΕΙΟΥ 1			
		Ε. ΜΑΡΑΓΩΝΙΑΝΗΣ Α. ΜΠΕΣΣΑ			
ΜΕΛΕΤΗΤΗΣ:		ΣΦΡΑΓΙΔΑ ΥΠΟΓΡΑΦΗ ΜΕΛΕΤΗΤΗ:			
ΒΑΣΙΛΙΚΗ ΚΑΛΕΣΗ Α,Μ		 ΒΑΣΙΛΙΚΗ Δ. ΚΑΛΕΣΗ ΔΙΠΛΩΜ. ΑΡΧΙΤΕΚΤΩΝ ΜΗΧΑΝΙΚΟΣ ΜΕΛΟΣ Τ.Ε.Ε. ΑΡΙΘ. ΜΗΤΡΩΟΥ: 80760 ΔΩΔΕΚΗΤΗΣ 2 - 452 32 ΙΩΑΝΝΙΝΑ ΤΗΛ: 26510 72779 - FAX: 26510 72779 Α.Φ.Μ. 046886912 - Α' Δ.Ο.Υ. ΙΩΑΝΝΙΝΩΝ			
ΠΙΝΑΚΑΣ ΑΝΑΘΕΩΡΗΣΕΩΝ					
ΗΜΕΡΟΜΗΝΙΑ:	ΠΕΡΙΓΡΑΦΗ ΑΛΛΑΓΩΝ:				