


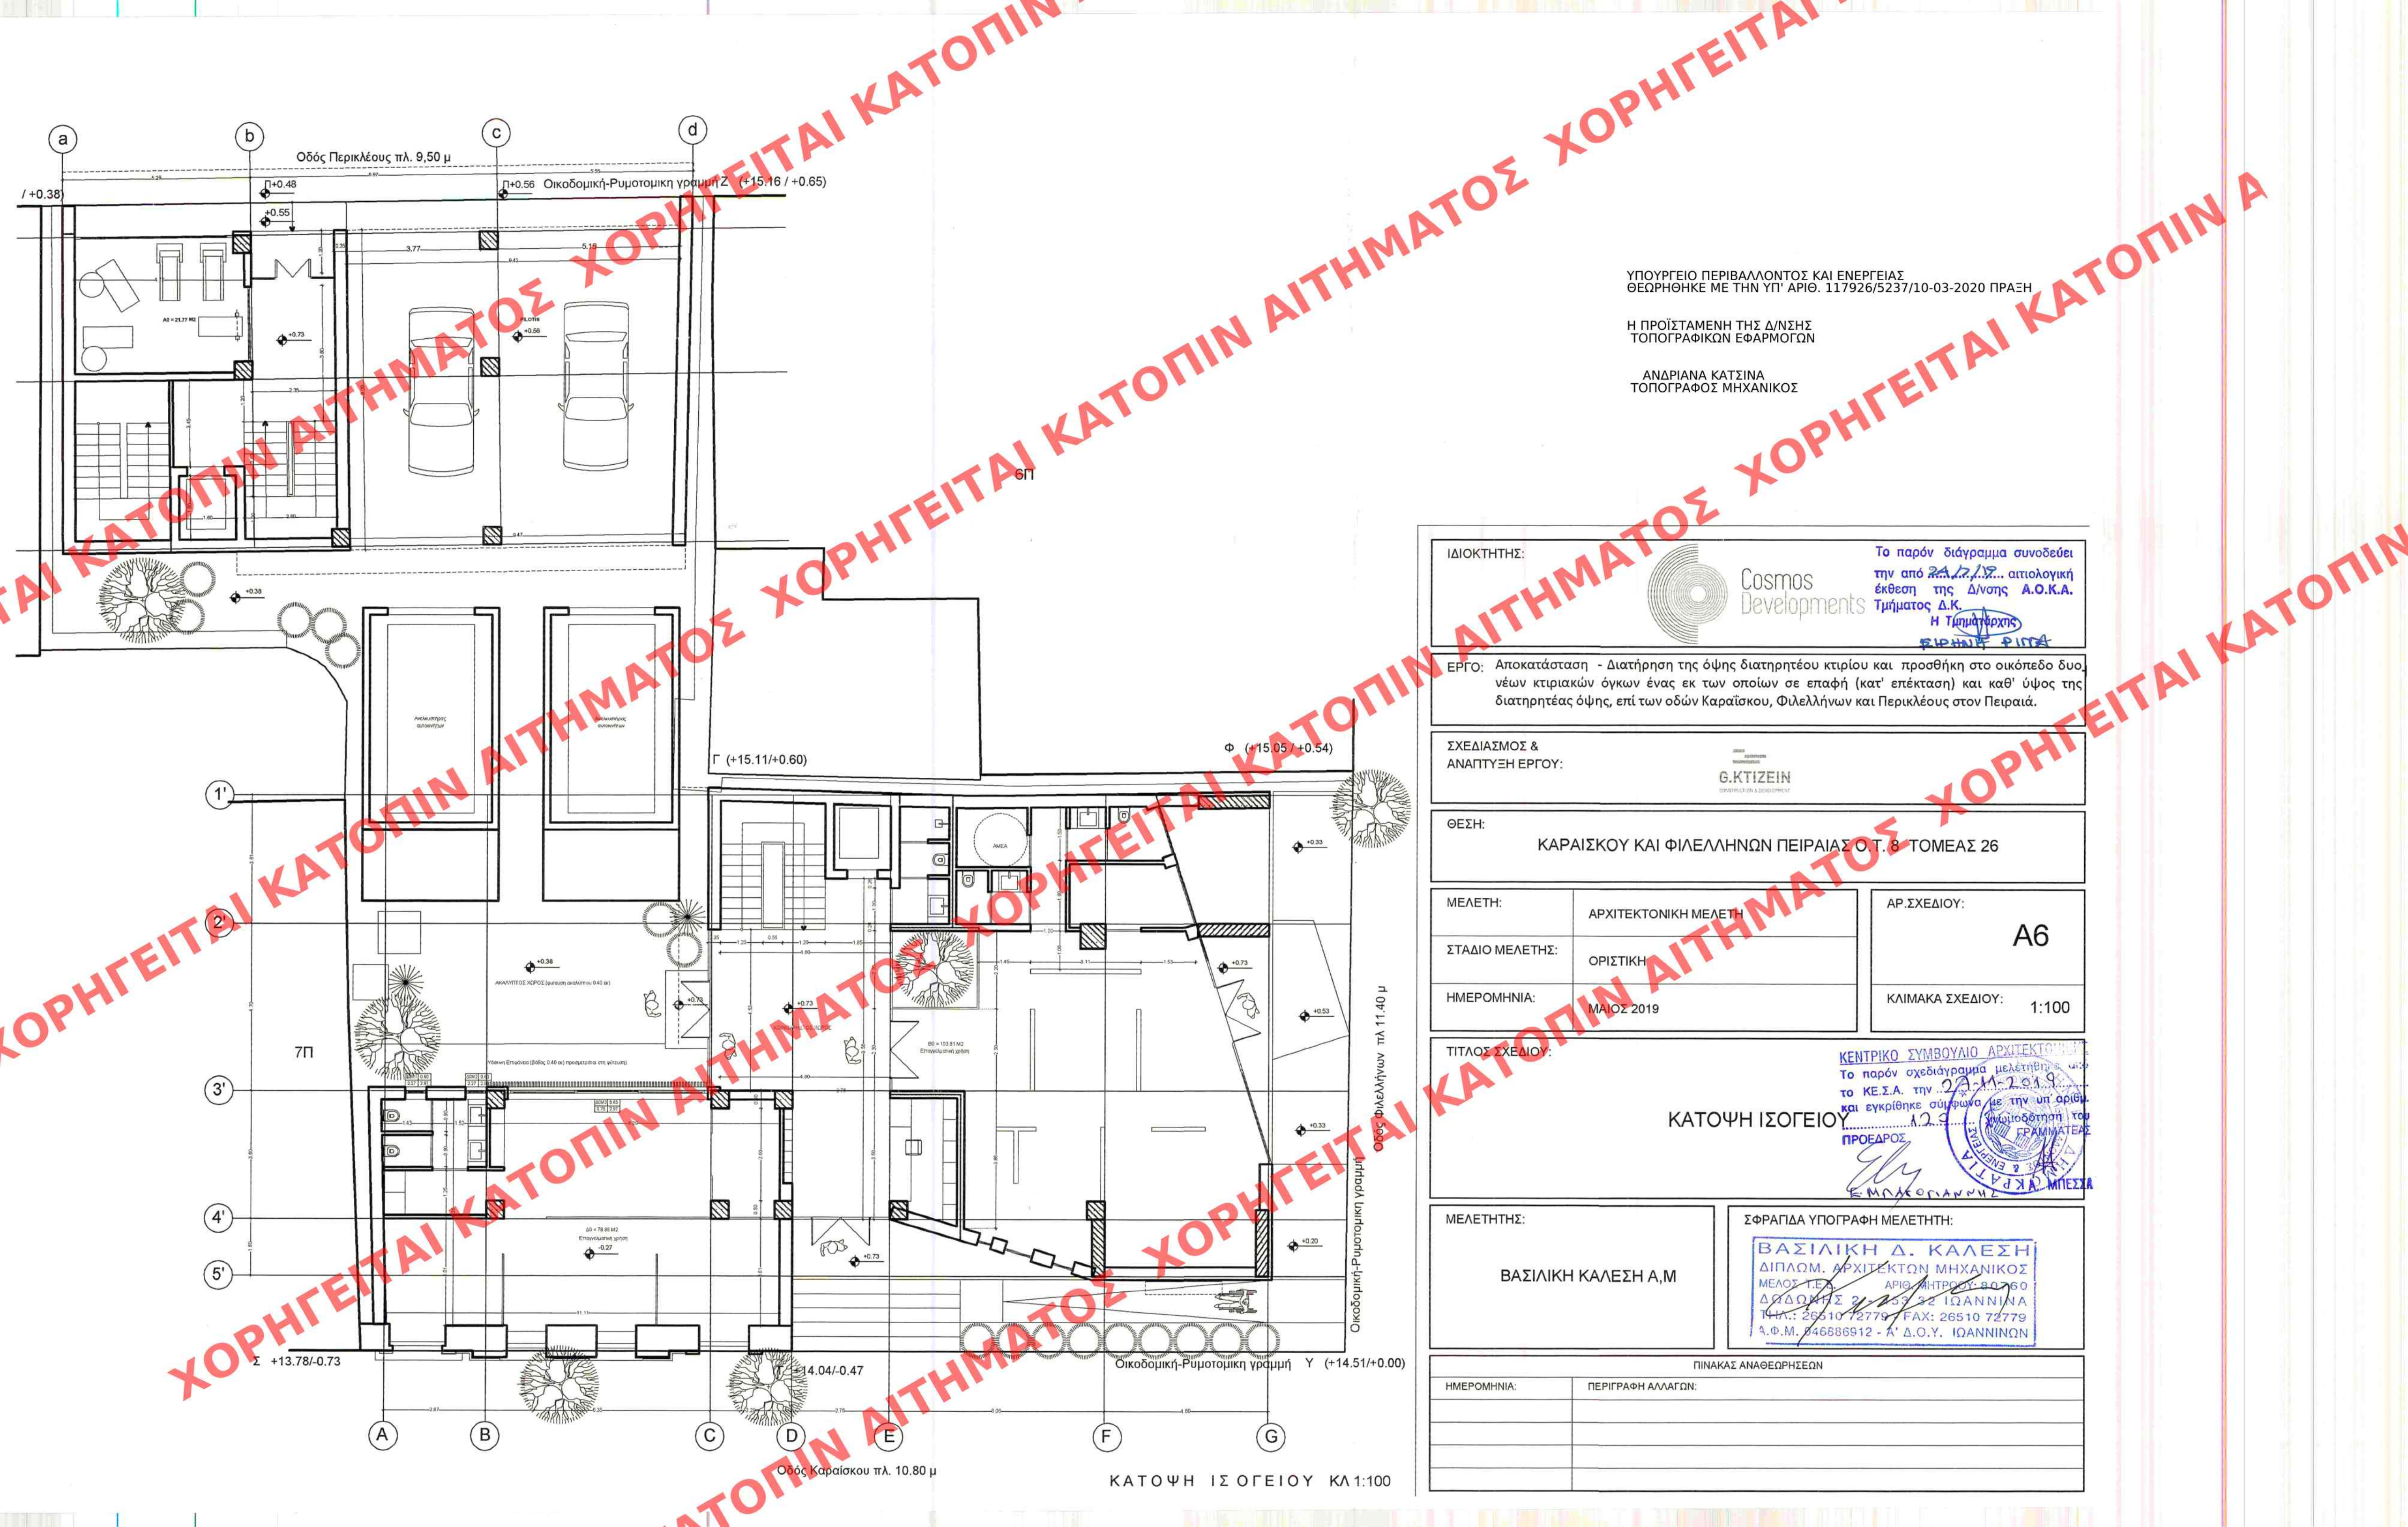

ΥΠΟΥΡΓΕΙΟ ΠΕΡΙΒΑΛΛΟΝΤΟΣ ΚΑΙ ΕΝΕΡΓΕΙΑΣ
ΘΕΩΡΗΘΗΚΕ ΜΕ ΤΗΝ ΥΠ' ΑΡΙΘ. 117926/5237/10-03-2020 ΠΡΑΞΗ

Η ΠΡΟΪΣΤΑΜΕΝΗ ΤΗΣ Δ/ΝΣΗΣ
ΤΟΠΟΓΡΑΦΙΚΩΝ ΕΦΑΡΜΟΓΩΝ

ΑΝΔΡΙΑΝΑ ΚΑΤΣΙΝΑ
ΤΟΠΟΓΡΑΦΟΣ ΜΗΧΑΝΙΚΟΣ

ΙΔΙΟΚΤΗΤΗΣ:		Cosmos Developments		Το παρόν διάγραμμα συνοδεύει την από 22.12.2019 αιτιολογική έκθεση της Δ/νσης Α.Ο.Κ.Α. Τμήματος Δ.Κ. Η Τμήματάρχης	
ΕΡΓΟ: Αποκατάσταση - Διατήρηση της όψης διατηρητέου κτιρίου και προσθήκη στο οικοπέδο δυο νέων κτιριακών όγκων ένας εκ των οποίων σε επαφή (κατ' επέκταση) και καθ' ύψος της διατηρητέας όψης, επί των οδών Καραϊσκού, Φιλελλήνων και Περικλέους στον Πειραιά.					
ΣΧΕΔΙΑΣΜΟΣ & ΑΝΑΠΤΥΞΗ ΕΡΓΟΥ: G.KTIZEIN					
ΘΕΣΗ: ΚΑΡΑΙΣΚΟΥ ΚΑΙ ΦΙΛΕΛΛΗΝΩΝ ΠΕΙΡΑΙΑΣ Ο.Τ. 8 ΤΟΜΕΑΣ 26					
ΜΕΛΕΤΗ:	ΑΡΧΙΤΕΚΤΟΝΙΚΗ ΜΕΛΕΤΗ			ΑΡ. ΣΧΕΔΙΟΥ:	A6
ΣΤΑΔΙΟ ΜΕΛΕΤΗΣ:	ΟΡΙΣΤΙΚΗ			ΚΛΙΜΑΚΑ ΣΧΕΔΙΟΥ:	1:100
ΗΜΕΡΟΜΗΝΙΑ:	ΜΑΙΟΣ 2019				
ΤΙΤΛΟΣ ΣΧΕΔΙΟΥ:				ΚΑΤΟΨΗ ΙΣΟΓΕΙΟΥ	
				ΚΕΝΤΡΙΚΟ ΣΥΜΒΟΥΛΙΟ ΑΡΧΙΤΕΚΤΟΝΩΝ Το παρόν σχεδιάγραμμα μελέτης, ως το ΚΕ.Σ.Α. την 22.12.2019 και εγκρίθηκε σύμφωνα με την υπ αριθμ. 123/2019 απόφαση του ΓΡΑΜΜΑΤΕΑΣ ΠΡΟΕΔΡΟΣ Ε. ΜΑΛΕΣΟΥΛΗ	
ΜΕΛΕΤΗΤΗΣ:				ΣΦΡΑΓΙΔΑ ΥΠΟΓΡΑΦΗ ΜΕΛΕΤΗΤΗ:	
ΒΑΣΙΛΙΚΗ ΚΑΛΕΣΗ Α,Μ				ΒΑΣΙΛΙΚΗ Δ. ΚΑΛΕΣΗ ΔΙΠΛΩΜ. ΑΡΧΙΤΕΚΤΩΝ ΜΗΧΑΝΙΚΟΣ ΜΕΛΟΥΣ Τ.Ε.Α. ΑΡΙΘ. ΜΗΤΡΩΟΥ: 80760 ΔΙΔΩΜΗΣ 2/25332 ΙΩΑΝΝΙΝΑ ΤΗΛ.: 26510 72779 FAX: 26510 72779 Α.Φ.Μ. 846686912 - Α' Δ.Ο.Υ. ΙΩΑΝΝΙΝΩΝ	
ΠΙΝΑΚΑΣ ΑΝΑΘΕΩΡΗΣΕΩΝ					
ΗΜΕΡΟΜΗΝΙΑ:	ΠΕΡΙΓΡΑΦΗ ΑΛΛΑΓΩΝ:				