


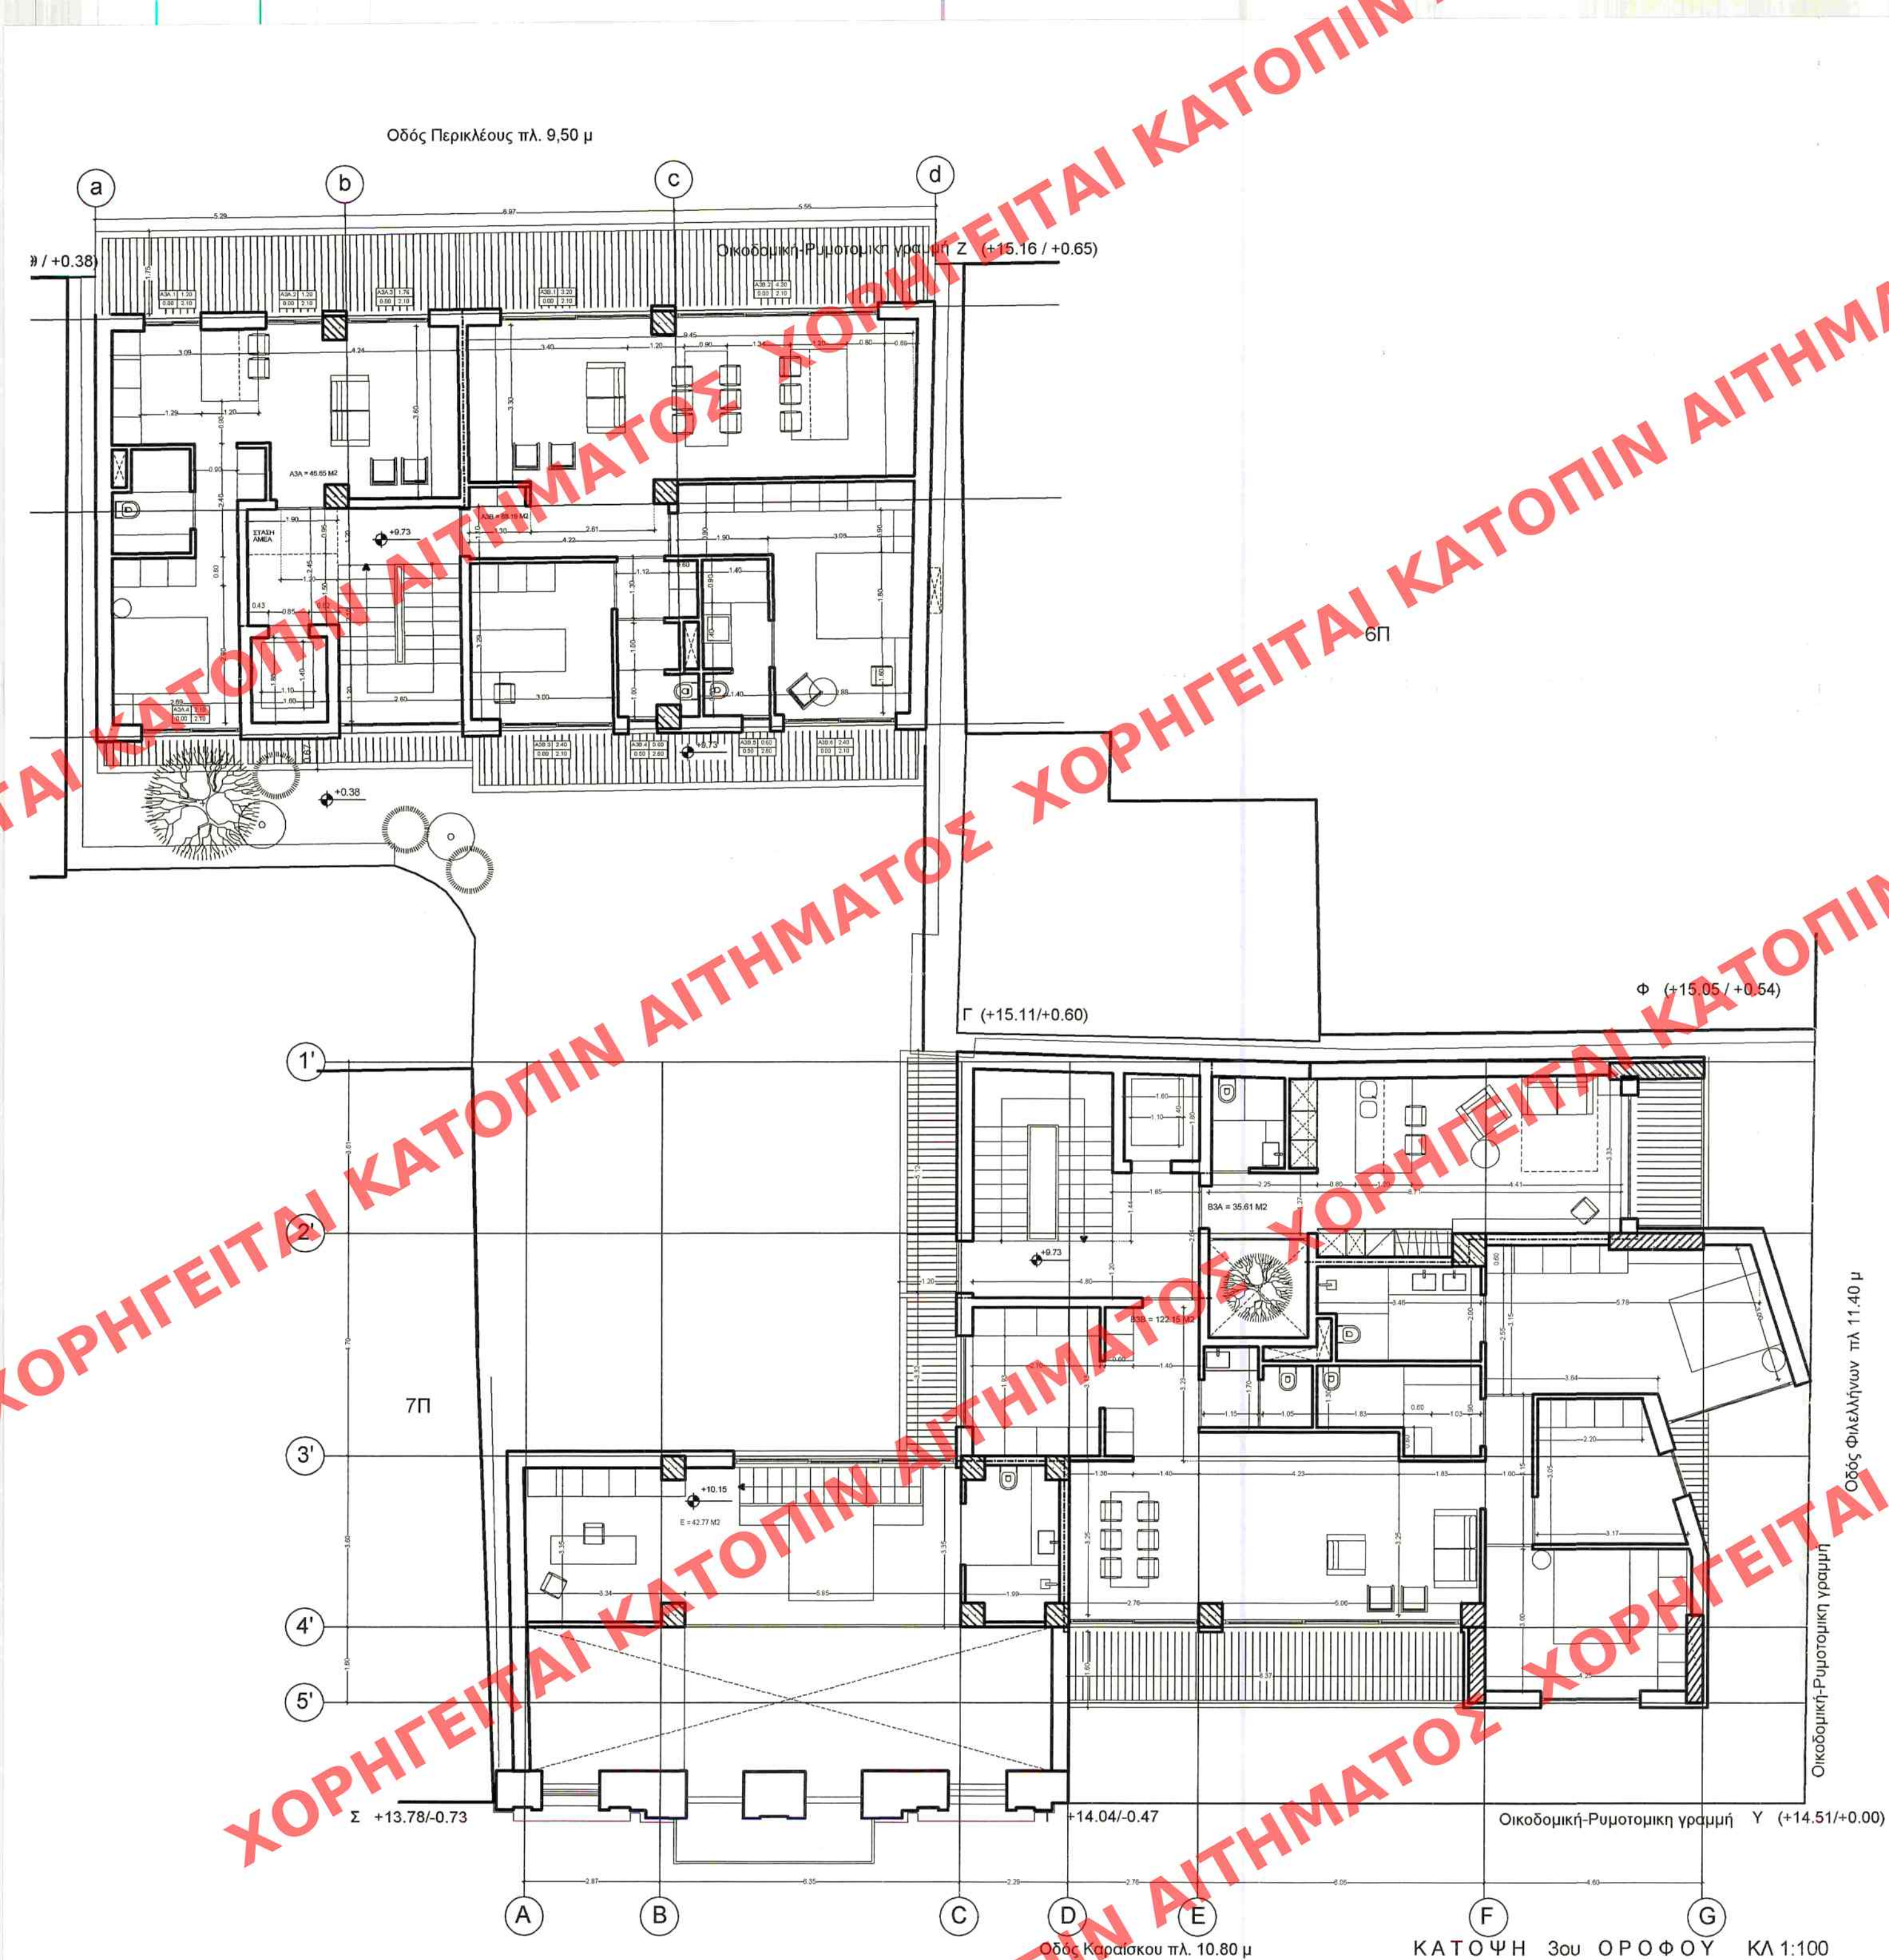

ΥΠΟΥΡΓΕΙΟ ΠΕΡΙΒΑΛΛΟΝΤΟΣ ΚΑΙ ΕΝΕΡΓΕΙΑΣ
ΘΕΩΡΗΘΗΚΕ ΜΕ ΤΗΝ ΥΠ' ΑΡΙΘ. 117926/5237/10-03-2020 ΠΡΑΞΗ

Η ΠΡΟΪΣΤΑΜΕΝΗ ΤΗΣ Δ/ΝΣΗΣ
ΤΟΠΟΓΡΑΦΙΚΩΝ ΕΦΑΡΜΟΓΩΝ

ΑΝΔΡΙΑΝΑ ΚΑΤΣΙΝΑ
ΤΟΠΟΓΡΑΦΟΣ ΜΗΧΑΝΙΚΟΣ

ΙΔΙΟΚΤΗΤΗΣ:		 Cosmos Developments		Το παρόν διάγραμμα συνοδεύει την από 24/2/19..... αιτιολογική έκθεση της Δ/σης Α.Ο.Κ.Α. Τμήματος Δ.Κ. Η Τμήματ.ρχος  ΕΙΡΗΝΗ ΡΙΤΣΑ	
ΕΡΓΟ: Αποκατάσταση - Διατήρηση της όψης διατηρητέου κτιρίου και προσθήκη στο οικοπέδο δύο νέων κτιριακών όγκων ένας εκ των οποίων σε επαφή (κατ' επέκταση) και καθ' ύψος της διατηρητέας όψης, επί των οδών Καραϊσκού, Φιλελλήνων και Περικλέους στον Πειραιά.					
ΣΧΕΔΙΑΣΜΟΣ & ΑΝΑΠΤΥΞΗ ΕΡΓΟΥ:		 G.KTIZEIN CONSTRUCTION & DEVELOPMENT			
ΘΕΣΗ: ΚΑΡΑΙΣΚΟΥ ΚΑΙ ΦΙΛΕΛΛΗΝΩΝ ΠΕΙΡΑΙΑΣ Ο.Τ. 8 ΤΟΜΕΑΣ 26					
ΜΕΛΕΤΗ:		ΑΡΧΙΤΕΚΤΟΝΙΚΗ ΜΕΛΕΤΗ		ΑΡ.ΣΧΕΔΙΟΥ:	
ΣΤΑΔΙΟ ΜΕΛΕΤΗΣ:		ΟΡΙΣΤΙΚΗ		A9	
ΗΜΕΡΟΜΗΝΙΑ:		ΜΑΪΟΣ 2019		ΚΛΙΜΑΚΑ ΣΧΕΔΙΟΥ: 1:100	
ΤΙΤΛΟΣ ΣΧΕΔΙΟΥ:		ΚΕΝΤΡΙΚΟ ΣΥΜΒΟΥΛΙΟ ΑΡΧΙΤΕΚΤΟΝΩΝ Το παρόν σχεδιάγραμμα μελετήθηκε από το ΚΕ.Σ.Α. την 22/5/2019 και εγκρίθηκε σύμφωνα με την υπ' αριθμ. 123 γνωμοδότηση του ΠΡΟΕΔΡΟΥ ΓΡΑΜΜΑΤΕΑΣ  Ε. Μ. ΚΑΤΣΟΥΛΗ 			
ΜΕΛΕΤΗΤΗΣ:		ΒΑΣΙΛΙΚΗ ΚΑΛΕΣΗ Α,Μ		ΣΦΡΑΓΙΔΑ ΥΠΟΓΡΑΦΗ ΜΕΛΕΤΗΤΗ: 	
ΠΙΝΑΚΑΣ ΑΝΑΘΕΩΡΗΣΕΩΝ					
ΗΜΕΡΟΜΗΝΙΑ:		ΠΕΡΙΓΡΑΦΗ ΑΛΛΑΓΩΝ:			