ΠΙΝΑΚΕΣ ΣΥΝΤΕΤΑΓΜΕΝΩΝ ΟΙΚΟΔΟΜΙΚΩΝ ΤΕΤΡΑΓΩΝΩΝ

Πίνακας Συντεταγμένων των κορυφών του Ο.Τ. 1
Εμβαδόν Ο.Τ. 1 = 714.47 τ.μ. - Περίμετρος = 113.46 μ.

α/α	X	Y	Αποστάσεις
T1	474948.12	4418819.94	----
T2	474945.35	4418820.84	T1 - T2: 2.91
T3	474942.84	4418821.49	T2 - T3: 2.59
T4	474940.27	4418821.76	T3 - T4: 2.59
T5	474938.12	4418821.67	T4 - T5: 2.15
T6	474932.71	4418820.64	T5 - T6: 5.51
T7	474930.24	4418820.57	T6 - T7: 2.48
T8	474927.78	4418820.90	T7 - T8: 2.48
T9	474925.01	4418821.74	T8 - T9: 2.90
T10	474923.37	4418822.03	T9 - T10: 1.67
T11	474921.32	4418821.58	T10 - T11: 2.10
T12	474918.74	4418820.25	T11 - T12: 2.90
T13	474917.52	4418819.53	T12 - T13: 1.42
T14	474933.83	4418786.62	T13 - T14: 36.73
T15	474935.62	4418786.53	T14 - T15: 1.79
T16	474954.11	4418815.64	T15 - T16: 34.49
T17	474953.81	4418818.54	T16 - T17: 2.91
T1	474948.12	4418819.94	T17 - T1: 5.86

Πίνακας Συντεταγμένων των κορυφών του Ο.Τ. 2
Εμβαδόν Ο.Τ. 2 = 1084.16 τ.μ. - Περίμετρος = 161.94 μ.

α/α	X	Y	Αποστάσεις
T1	474919.05	4418903.04	----
T2	474892.93	4418891.79	T1 - T2: 28.44
T3	474913.90	4418867.57	T2 - T3: 32.04
T4	474921.17	4418859.55	T3 - T4: 10.83
T5	474925.34	4418855.16	T4 - T5: 6.05
T6	474928.14	4418852.98	T5 - T6: 3.55
T7	474930.66	4418851.66	T6 - T7: 2.84
T8	474936.51	4418849.92	T7 - T8: 6.10
T9	474938.84	4418848.77	T8 - T9: 2.59
T10	474941.08	4418847.12	T9 - T10: 2.79
T11	474943.10	4418844.90	T10 - T11: 3.00
T12	474943.89	4418845.37	T11 - T12: 0.92
T1	474919.05	4418903.04	T12 - T1: 62.79

Πίνακας Συντεταγμένων των κορυφών του Ο.Τ. 3
Εμβαδόν Ο.Τ. 3 = 4572.94 τ.μ. - Περίμετρος = 280.43 μ.

α/α	X	Y	Αποστάσεις
T1	474944.53	4418957.06	----
T2	474941.78	4418964.58	T1 - T2: 8.00
T3	474939.32	4418973.91	T2 - T3: 9.65
T4	474937.24	4418986.30	T3 - T4: 12.56
T5	474937.09	4418991.87	T4 - T5: 5.57
T6	474907.49	4419008.10	T5 - T6: 33.75
T7	474879.67	4418918.65	T6 - T7: 93.68
T8	474880.09	4418915.25	T7 - T8: 3.42
T9	474881.33	4418910.12	T8 - T9: 5.28
T10	474884.50	4418902.77	T9 - T10: 8.00
T11	474889.09	4418896.22	T10 - T11: 8.00
T12	474890.18	4418894.96	T11 - T12: 1.66
T13	474930.63	4418912.38	T12 - T13: 44.04
T1	474944.53	4418957.06	T13 - T1: 46.79

Πίνακας Συντεταγμένων των κορυφών του Ο.Τ. 4
Εμβαδόν Ο.Τ. 4 = 1159.80 τ.μ. - Περίμετρος = 138.46 μ.

α/α	X	Y	Αποστάσεις
T1	474870.57	4418942.16	----
T2	474853.95	4418941.49	T1 - T2: 16.64
T3	474850.93	4418945.34	T2 - T3: 4.90
T4	474841.00	4418956.49	T3 - T4: 14.92
T5	474829.88	4418967.69	T4 - T5: 15.79
T6	474829.55	4418975.88	T5 - T6: 8.20
T7	474831.53	4418975.96	T6 - T7: 1.99
T8	474871.30	4418977.58	T7 - T8: 39.80
T9	474873.80	4418972.99	T8 - T9: 5.23
T1	474870.57	4418942.16	T9 - T1: 30.99

Πίνακας Συντεταγμένων των κορυφών του Ο.Τ. 5
Εμβαδόν Ο.Τ. 5 = 7286.22 τ.μ. - Περίμετρος = 428.93 μ.

α/α	X	Y	Αποστάσεις
T1	474820.94	4418988.00	----
T2	474813.70	4418993.73	T1 - T2: 9.23
T3	474795.21	4419017.28	T2 - T3: 29.94
T4	474799.41	4419020.58	T3 - T4: 5.35
T5	474784.35	4419041.22	T4 - T5: 25.56
T6	474761.98	4419023.66	T5 - T6: 28.44
T7	474729.42	4419044.78	T6 - T7: 38.81
T8	474765.51	4419080.60	T7 - T8: 50.84
T9	474779.71	4419061.61	T8 - T9: 23.71
T10	474833.08	4419086.18	T9 - T10: 58.75
T11	474872.61	4418997.80	T10 - T11: 96.82
T12	474874.07	4418992.55	T11 - T12: 5.45
T13	474871.37	4418987.89	T12 - T13: 5.39
T14	474829.99	4418986.21	T13 - T14: 41.41
T1	474820.94	4418988.00	T14 - T1: 9.23

Πίνακας Συντεταγμένων των κορυφών του Ο.Τ. 6
Εμβαδόν Ο.Τ. 6 = 386.96 τ.μ. - Περίμετρος = 103.85 μ.

α/α	X	Y	Αποστάσεις
T1	474897.83	4419013.40	----
T2	474872.59	4419027.24	T1 - T2: 28.79
T3	474885.24	4419001.39	T2 - T3: 28.78
T4	474885.16	4418987.05	T3 - T4: 14.34
T5	474889.69	4418987.23	T4 - T5: 4.54
T1	474897.83	4419013.40	T5 - T1: 27.40

Πίνακας Συντεταγμένων των κορυφών του Ο.Τ. 8
Εμβαδόν Ο.Τ. 8 = 2539.03 τ.μ. - Περίμετρος = 245.37 μ.

α/α	X	Y	Αποστάσεις
T1	474937.34	4419005.26	----
T2	474938.01	4419011.06	T1 - T2: 5.85
T3	474939.86	4419020.63	T2 - T3: 9.74
T4	474941.13	4419025.33	T3 - T4: 4.87
T5	474961.11	4419089.57	T4 - T5: 67.27
T6	474935.33	4419097.59	T5 - T6: 27.00
T7	474908.70	4419012.00	T6 - T7: 89.64
T8	474936.97	4418996.50	T7 - T8: 32.24
T1	474937.34	4419005.26	T8 - T1: 8.77

Πίνακας Συντεταγμένων των κορυφών του Ο.Τ. 14
Εμβαδόν Ο.Τ. 14 = 9294.69 τ.μ. - Περίμετρος = 443.40 μ.

α/α	X	Y	Αποστάσεις
T1	474948.11	4419004.40	----
T2	474948.69	4419009.41	T1 - T2: 5.04
T3	474950.38	4419018.19	T2 - T3: 8.94
T4	474951.50	4419022.31	T3 - T4: 4.27
T5	474974.74	4419097.01	T4 - T5: 78.22
T6	474975.28	4419099.11	T5 - T6: 2.18
T7	474977.77	4419102.82	T6 - T7: 4.46
T8	474981.60	4419104.02	T7 - T8: 4.01
T9	474985.70	4419103.93	T8 - T9: 4.11
T10	474996.02	4419102.18	T9 - T10: 10.46
T11	475016.89	4419096.42	T10 - T11: 21.65
T12	475023.48	4419092.80	T11 - T12: 7.52
T13	475026.61	4419087.79	T12 - T13: 5.91
T14	475027.62	4419081.99	T13 - T14: 5.88
T15	475025.38	4419074.84	T14 - T15: 7.49
T16	475015.47	4419058.74	T15 - T16: 18.91
T17	475013.72	4419055.35	T16 - T17: 3.81
T18	475008.13	4419038.78	T17 - T18: 17.49
T19	475006.51	4419033.98	T18 - T19: 5.07
T20	475011.22	4419013.06	T19 - T20: 21.44
T21	475007.20	4418955.86	T20 - T21: 57.34
T22	474994.28	4418914.92	T21 - T22: 42.93
T23	474987.18	4418919.37	T22 - T23: 8.38
T24	474978.27	4418926.60	T23 - T24: 11.48
T25	474970.30	4418934.87	T24 - T25: 11.48
T26	474963.40	4418944.04	T25 - T26: 11.48
T27	474958.92	4418951.55	T26 - T27: 8.75
T28	474955.15	4418959.45	T27 - T28: 8.75
T29	474952.10	4418967.81	T28 - T29: 8.90
T30	474949.89	4418976.18	T29 - T30: 8.66
T31	474948.02	4418987.35	T30 - T31: 11.32
T32	474947.77	4418996.25	T31 - T32: 8.91
T1	474948.11	4419004.40	T32 - T1: 8.16

Πίνακας Συντεταγμένων των κορυφών του Ο.Τ. 15
Εμβαδόν Ο.Τ. 15 = 2980.44 τ.μ. - Περίμετρος = 241.82 μ.

α/α	X	Y	Αποστάσεις
T1	475016.19	4418792.42	----
T2	475013.64	4418770.74	T1 - T2: 21.84
T3	474972.27	4418786.33	T2 - T3: 44.21
T4	474987.05	4418823.57	T3 - T4: 40.07
T5	474989.21	4418824.58	T4 - T5: 2.38
T6	474994.62	4418827.87	T5 - T6: 6.33
T7	474999.76	4418831.94	T6 - T7: 6.56
T8	475003.60	4418835.77	T7 - T8: 5.42
T9	475004.70	4418837.07	T8 - T9: 1.70
T10	475047.03	4418847.03	T9 - T10: 43.49
T11	475047.82	4418822.08	T10 - T11: 24.96
T12	475030.96	4418814.07	T11 - T12: 18.66
T1	475016.19	4418792.42	T12 - T1: 26.21

Πίνακας Συντεταγμένων των κορυφών του Ο.Τ. 16
Εμβαδόν Ο.Τ. 16 = 467.85 τ.μ. - Περίμετρος = 93.80 μ.

α/α	X	Y	Αποστάσεις
T1	475048.84	4418789.44	----
T2	475047.99	4418816.63	T1 - T2: 27.20
T3	475034.33	4418810.13	T2 - T3: 15.12
T4	475021.02	4418790.62	T3 - T4: 23.63
T1	475048.84	4418789.44	T4 - T1: 27.85

ΠΙΝΑΚΕΣ ΣΥΝΤΕΤΑΓΜΕΝΩΝ ΟΙΚΟΔΟΜΙΚΩΝ ΤΕΤΡΑΓΩΝΩΝ

Πίνακας Συντεταγμένων των κορυφών του Ο.Τ. 24 - Κ.Χ. Περιμετρικού Πράσινου
Εμβαδόν Ο.Τ. 24 = 185.71 τ.μ. - Περίμετρος = 185.26 μ.

α/α	X	Y	Αποστάσεις
T1	474949.23	4418799.65	----
T2	474958.23	4418814.67	T1 - T2: 17.51
T3	474937.75	4418782.41	T2 - T3: 38.22
T4	474931.29	4418782.75	T3 - T4: 6.47
T5	474914.07	4418817.48	T4 - T5: 38.76
T6	474912.34	4418816.45	T5 - T6: 2.01
T7	474912.69	4418815.73	T6 - T7: 0.80
T8	474914.41	4418812.12	T7 - T8: 4.00
T9	474916.13	4418808.53	T8 - T9: 3.98
T10	474917.21	4418806.30	T9 - T10: 2.47
T11	474918.96	4418802.73	T10 - T11: 3.98
T12	474920.72	4418799.16	T11 - T12: 3.98
T13	474922.49	4418795.59	T12 - T13: 3.98
T14	474924.28	4418792.04	T13 - T14: 3.98
T15	474926.09	4418788.49	T14 - T15: 3.98
T16	474927.91	4418784.94	T15 - T16: 3.98
T17	474929.74	4418781.41	T16 - T17: 3.98
T18	474931.58	4418777.88	T17 - T18: 3.98
T19	474933.44	4418774.36	T18 - T19: 3.98
T20	474934.47	4418772.44	T19 - T20: 2.18
T21	474934.42	4418777.17	T20 - T21: 4.73
T22	474946.52	4418787.68	T21 - T22: 16.03
T1	474949.23	4418799.65	T22 - T1: 12.28

Πίνακας Συντεταγμένων των κορυφών του Ο.Τ. 25 - Κ.Χ. Περιμετρικού Πράσινου
Εμβαδόν Ο.Τ. 25 = 2443.23 τ.μ. - Περίμετρος = 984.96 μ.

α/α	X	Y	Αποστάσεις
T1	474852.06	4418937.41	----
T2	474847.86	4418942.78	T1 - T2: 6.82
T3	474838.09	4418953.75	T2 - T3: 14.69
T4	474825.95	4418965.98	T3 - T4: 17.24
T5	474825.53	4418976.15	T4 - T5: 10.18
T6	474823.35	4418976.45	T5 - T6: 2.20
T7	474819.92	4418977.34	T6 - T7: 3.55
T8	474816.62	4418978.63	T7 - T8: 3.55
T9	474813.49	4418980.31	T8 - T9: 3.55
T10	474810.58	4418982.34	T9 - T10: 3.55
T11	474807.93	4418984.70	T10 - T11: 3.55
T12	474805.79	4418987.13	T11 - T12: 3.24
T13	474787.11	4419010.92	T12 - T13: 30.25
T14	474784.23	4419013.41	T13 - T14: 3.80
T15	474780.64	4419014.64	T14 - T15: 3.80
T16	474776.11	4419016.36	T15 - T16: 4.84
T17	474773.36	4419018.96	T16 - T17: 3.79
T18	474771.65	4419022.34	T17 - T18: 3.79
T19	474771.39	4419025.96	T18 - T19: 3.64
T20	474762.20	4419018.75	T19 - T20: 11.68
T21	474723.08	4419044.13	T20 - T21: 46.63
T22	474765.96	4419086.68	T21 - T22: 60.41
T23	474780.98	4419066.60	T22 - T23: 25.08
T24	474831.45	4419089.83	T23 - T24: 55.56
T25	474816.53	4419123.18	T24 - T25: 36.53
T26	474811.34	4419123.26	T25 - T26: 5.19
T27	474821.40	4419097.57	T26 - T27: 27.59
T28	474815.19	4419085.02	T27 - T28: 14.00
T29	474798.16	4419080.87	T28 - T29: 17.53
T30	474783.63	4419078.25	T29 - T30: 14.77
T31	474780.36	4419070.76	T30 - T31: 8.17
T32	474766.18	4419089.72	T31 - T32: 23.68
T33	474716.65	4419040.56	T32 - T33: 69.78
T34	474719.48	4419039.68	T33 - T34: 2.96
T35	474723.41	4419038.29	T34 - T35: 4.17
T36	474726.12	4419037.24	T35 - T36: 2.90
T37	474729.96	4419035.61	T36 - T37: 4.17
T38	474733.73	4419033.85	T37 - T38: 4.17
T39	474736.32	4419032.54	T38 - T39: 2.90
T40	474739.98	4419030.54	T39 - T40: 4.17
T41	474740.98	4419029.95	T40 - T41: 1.16
T42	474741.80	4419029.60	T41 - T42: 0.90
T43	474763.36	4419015.62	T42 - T43: 25.70
T44	474785.84	4418995.56	T43 - T44: 30.13
T45	474786.26	4418995.21	T44 - T45: 0.55
T46	474789.37	4418992.69	T45 - T46: 4.00
T47	474792.47	4418990.17	T46 - T47: 4.00
T48	474794.32	4418988.67	T47 - T48: 2.37
T49	474797.42	4418986.15	T48 - T49: 4.00
T50	474800.53	4418983.63	T49 - T50: 4.00
T51	474803.63	4418981.11	T50 - T51: 4.00
T52	474806.15	4418979.06	T51 - T52: 3.24
T53	474808.34	4418977.39	T52 - T53: 2.76
T54	474809.39	4418976.43	T53 - T54: 1.42
T55	474809.84	4418976.06	T54 - T55: 0.59
T56	474809.87	4418976.04	T55 - T56: 0.04
T57	474812.98	4418973.51	T56 - T57: 4.01
T58	474816.09	4418970.96	T57 - T58: 4.02
T59	474819.16	4418968.42	T58 - T59: 3.98
T60	474822.26	4418965.80	T59 - T60: 4.05
T61	474825.33	4418963.13	T60 - T61: 4.07
T62	474828.37	4418960.40	T61 - T62: 4.08
T63	474830.83	4418958.12	T62 - T63: 3.36
T64	474833.78	4418955.26	T63 - T64: 4.11
T65	474836.66	4418952.34	T64 - T65: 4.11
T66	474838.92	4418949.97	T65 - T66: 3.27
T67	474841.69	4418946.94	T66 - T67: 4.11
T68	474844.38	4418943.85	T67 - T68: 4.11
T69	474847.01	4418940.69	T68 - T69: 4.11
T70	474848.99	4418938.22	T69 - T70: 3.16
T71	474851.50	4418934.97	T70 - T71: 4.11
T72	474853.93	4418931.66	T71 - T72: 4.11
T73	474855.49	4418929.45	T72 - T73: 2.71
T74	474857.80	4418926.05	T73 - T74: 4.11
T75	474860.03	4418922.61	T74 - T75: 4.11
T76	474862.19	4418919.11	T75 - T76: 4.11
T77	474864.07	4418915.90	T76 - T77: 3.72
T78	474866.08	4418912.33	T77 - T78: 4.10
T79	474868.00	4418908.73	T78 - T79: 4.08
T80	474869.36	4418906.11	T79 - T80: 2.95
T81	474871.18	4418902.49	T80 - T81: 4.05
T82	474872.96	4418898.87	T81 - T82: 4.04
T83	474874.71	4418895.24	T82 - T83: 4.02
T84	474876.44	4418891.63	T83 - T84: 4.01
T85	474876.58	4418891.33	T84 - T85: 0.33
T86	474878.31	4418887.72	T85 - T86: 4.00
T87	474880.03	4418884.11	T86 - T87: 4.00
T88	474881.76	4418880.50	T87 - T88: 4.00
T89	474883.48	4418876.89	T88 - T89: 4.00
T90	474884.04	4418875.72	T89 - T90: 1.29
T91	474885.76	4418872.11	T90 - T91: 4.00
T92	474887.48	4418868.50	T91 - T92: 4.00
T93	474889.21	4418864.89	T92 - T93: 4.00
T94	474890.93	4418861.28	T93 - T94: 4.00
T95	474892.66	4418857.67	T94 - T95: 4.00
T96	474894.38	4418854.06	T95 - T96: 4.00
T97	474896.10	4418850.45	T96 - T97: 4.00
T98	474897.83	4418846.84	T97 - T98: 4.00
T99	474899.55	4418843.24	T98 - T99: 4.00
T100	474901.27	4418839.63	T99 - T100: 4.00
T101	474903.00	4418836.02	T100 - T101: 4.00
T102	474903.70	4418834.55	T101 - T102: 1.63
T103	474905.11	4418831.75	T102 - T103: 3.13
T104	474905.82	4418830.24	T103 - T104: 1.67
T105	474910.14	4418831.43	T104 - T105: 4.48
T106	474911.98	4418832.52	T105 - T106: 2.14
T107	474916.56	4418838.79	T106 - T107: 7.77
T108	474916.25	4418843.09	T107 - T108: 4.31
T109	474914.15	4418847.60	T108 - T109: 4.98
T110	474912.41	4418850.77	T109 - T110: 3.61
T111	474905.71	4418860.53	T110 - T111: 11.84
T112	474905.04	4418861.30	T111 - T112: 1.02
T113	474899.65	4418859.88	T112 - T113: 5.57
T114	474889.73	4418871.34	T113 - T114: 15.16
T115	474891.84	4418876.54	T114 - T115: 5.61
T116	474880.93	4418889.15	T115 - T116: 16.68
T117	474868.83	4418918.67	T116 - T117: 31.91
T118	474863.44	4418922.05	T117 - T118: 6.36
T119	474865.11	4418937.94	T118 - T119: 15.97
T1	474852.06	4418937.41	T119 - T1: 13.06

ΠΙΝΑΚΕΣ ΣΥΝΤΕΤΑΓΜΕΝΩΝ ΟΙΚΟΔΟΜΙΚΩΝ ΤΕΤΡΑΓΩΝΩΝ

Πίνακας Συντεταγμένων των κορυφών του Ο.Τ. 28 - Κ.Χ. Περιμετρικού Πράσινου
Εμβαδόν Ο.Τ. 28 = 410.43 τ.μ. - Περίμετρος = 265.06 μ.

α/α	X	Y	Αποστάσεις
T1	475017.34	4419028.99	----
T2	475014.63	4419033.10	T1 - T2: 4.93
T3	475013.95	4419034.35	T2 - T3: 1.43
T4	475012.87	4419037.18	T3 - T4: 3.03
T5	475011.70	4419033.71	T4 - T5: 3.67
T6	475016.25	4419013.44	T5 - T6: 20.77
T7	475012.15	4418954.92	T6 - T7: 58.67
T8	474998.71	4418912.34	T7 - T8: 44.66
T9	475003.09	4418910.13	T8 - T9: 4.90
T10	475004.35	4418911.53	T9 - T10: 1.88
T11	475017.24	4418967.72	T10 - T11: 57.65
T12	475015.38	4418986.41	T11 - T12: 18.79
T13	475017.23	4419008.43	T12 - T13: 22.09
T14	475020.64	4419017.99	T13 - T14: 10.15
T15	475020.98	4419025.14	T14 - T15: 7.16
T1	475017.34	4419028.99	T15 - T1: 5.29

Πίνακας Συντεταγμένων των κορυφών του Ο.Τ. 29 - Κ.Χ. Περιμετρικού Πράσινου
Εμβαδόν Ο.Τ. 29 = 614.08 τ.μ. - Περίμετρος = 182.77 μ.

α/α	X	Y	Αποστάσεις
T1	474962.94	4418919.19	----
T2	474954.26	4418929.29	T1 - T2: 13.32
T3	474946.36	4418941.08	T2 - T3: 14.19
T4	474949.38	4418946.46	T3 - T4: 6.17
T5	474946.98	4418951.49	T4 - T5: 5.57
T6	474938.23	4418923.36	T5 - T6: 29.46
T7	474993.90	4418892.84	T6 - T7: 63.49
T8	474996.86	4418901.17	T7 - T8: 8.84
T9	474994.75	4418902.22	T8 - T9: 2.35
T10	474992.59	4418903.35	T9 - T10: 2.44
T11	474991.18	4418904.13	T10 - T11: 1.61
T12	474989.93	4418904.91	T11 - T12: 1.47
T13	474984.44	4418901.94	T12 - T13: 6.24
T14	474972.79	4418910.22	T13 - T14: 14.30
T1	474962.94	4418919.19	T14 - T1: 13.32

Πίνακας Συντεταγμένων των κορυφών του Ο.Τ. 30 - Κ.Χ. Περιμετρικού Πράσινου
Εμβαδόν Ο.Τ. 30 = 679.55 τ.μ. - Περίμετρος = 167.41 μ.

α/α	X	Y	Αποστάσεις
T1	475018.66	4418873.90	----
T2	475021.34	4418878.02	T1 - T2: 4.92
T3	475023.80	4418882.28	T2 - T3: 4.92
T4	475026.04	4418886.66	T3 - T4: 4.92
T5	475010.14	4418894.57	T4 - T5: 17.76
T6	475006.67	4418888.40	T5 - T6: 7.08
T7	475005.24	4418886.62	T6 - T7: 2.29
T8	475013.61	4418882.03	T7 - T8: 9.55
T9	474983.99	4418846.61	T8 - T9: 46.18
T10	474975.97	4418838.52	T9 - T10: 11.38
T11	474994.80	4418842.95	T10 - T11: 19.34
T12	474995.29	4418843.45	T11 - T12: 0.70
T13	474997.06	4418845.52	T12 - T13: 2.72
T14	475015.77	4418869.92	T13 - T14: 30.75
T1	475018.66	4418873.90	T14 - T1: 4.92

Πίνακας Συντεταγμένων των κορυφών του Ο.Τ. 31 - Κ.Χ. Περιμετρικού Πράσινου
Εμβαδόν Ο.Τ. 31 = 41.83 τ.μ. - Περίμετρος = 37.66 μ.

α/α	X	Y	Αποστάσεις
T1	474988.15	4418837.16	----
T2	474990.21	4418838.79	T1 - T2: 2.63
T3	474980.08	4418836.41	T2 - T3: 10.40
T4	474974.53	4418834.49	T3 - T4: 5.88
T5	474974.45	4418830.89	T4 - T5: 3.60
T6	474976.18	4418831.29	T5 - T6: 1.78
T7	474982.26	4418833.80	T6 - T7: 6.57
T8	474983.86	4418834.55	T7 - T8: 1.77
T1	474988.15	4418837.16	T8 - T1: 5.02

Πίνακας Συντεταγμένων των κορυφών του Ο.Τ. 32
Εμβαδόν Ο.Τ. 32 = 2741.42 τ.μ. - Περίμετρος = 557.07 μ.

α/α	X	Y	Αποστάσεις
T1	475051.84	4418853.30	----
T2	475054.01	4418784.22	T1 - T2: 69.12
T3	475020.43	4418785.64	T2 - T3: 33.61
T4	475017.85	4418763.80	T3 - T4: 21.98
T5	474965.75	4418783.44	T4 - T5: 55.68
T6	474980.61	4418820.89	T5 - T6: 40.29
T7	474979.64	4418820.49	T6 - T7: 1.05
T8	474976.90	4418819.85	T7 - T8: 2.81
T9	474974.18	4418819.23	T8 - T9: 2.79
T10	474974.00	4418811.27	T9 - T10: 7.96
T11	474959.70	4418773.16	T10 - T11: 40.70
T12	474953.03	4418764.39	T11 - T12: 11.02
T13	474948.68	4418754.03	T12 - T13: 11.24
T14	474941.31	4418759.85	T13 - T14: 9.39
T15	474941.31	4418759.84	T14 - T15: 0.02
T16	474943.25	4418756.36	T15 - T16: 3.98
T17	474944.90	4418753.40	T16 - T17: 3.38
T18	474946.28	4418750.96	T17 - T18: 2.80
T19	474947.40	4418749.76	T18 - T19: 1.64
T20	474967.32	4418750.40	T19 - T20: 19.94
T21	474990.46	4418769.85	T20 - T21: 30.23
T22	475054.72	4418745.63	T21 - T22: 68.67
T23	475059.92	4418745.80	T22 - T23: 5.20
T24	475056.49	4418854.50	T23 - T24: 108.76
T1	475051.84	4418853.30	T24 - T1: 4.81

Πίνακας Συντεταγμένων των κορυφών του Ο.Τ. 33 - Κ.Χ. Περιμετρικού Πράσινου
Εμβαδόν Ο.Τ. 33 = 905.46 τ.μ. - Περίμετρος = 394.95 μ.

α/α	X	Y	Αποστάσεις
T1	475050.15	4419021.22	----
T2	475049.18	4419021.42	T1 - T2: 1.00
T3	475047.66	4419014.38	T2 - T3: 7.20
T4	475046.91	4419010.82	T3 - T4: 3.64
T5	475044.86	4418988.34	T4 - T5: 22.57
T6	475046.56	4418930.60	T5 - T6: 57.77
T7	475041.54	4418895.14	T6 - T7: 35.81
T8	475036.14	4418881.63	T7 - T8: 14.55
T9	475028.74	4418868.63	T8 - T9: 14.96
T10	475031.33	4418863.42	T9 - T10: 5.82
T11	475021.72	4418850.90	T10 - T11: 15.78
T12	475016.25	4418851.91	T11 - T12: 5.57
T13	475012.61	4418847.15	T12 - T13: 6.00
T14	475049.75	4418855.89	T13 - T14: 38.16
T15	475045.53	4418999.61	T14 - T15: 143.78
T1	475050.15	4419021.22	T15 - T1: 22.10

Πίνακας Συντεταγμένων των κορυφών του Ο.Τ. 34 - Κ.Χ. Περιμετρικού Πράσινου
Εμβαδόν Ο.Τ. 34 = 694.37 τ.μ. - Περίμετρος = 174.19 μ.

α/α	X	Y	Αποστάσεις
T1	475033.87	4418977.46	----
T2	475033.82	4418977.67	T1 - T2: 0.22
T3	475032.71	4418965.91	T2 - T3: 11.81
T4	475024.54	4418936.05	T3 - T4: 30.96
T5	475020.35	4418916.74	T4 - T5: 19.76
T6	475016.44	4418905.75	T5 - T6: 11.67
T7	475015.45	4418903.99	T6 - T7: 2.02
T8	475030.13	4418896.69	T7 - T8: 16.40
T9	475030.25	4418897.00	T8 - T9: 0.33
T10	475031.91	4418902.39	T9 - T10: 5.64
T11	475033.24	4418907.86	T10 - T11: 5.64
T12	475034.24	4418913.41	T11 - T12: 5.64
T13	475034.92	4418919.00	T12 - T13: 5.64
T14	475035.25	4418924.63	T13 - T14: 5.64
T15	475035.26	4418930.39	T14 - T15: 5.76
T1	475033.87	4418977.46	T15 - T1: 47.08

Πίνακας Συντεταγμένων των κορυφών του Ο.Τ. 35 - Κ.Χ. Περιμετρικού Πράσινου
Εμβαδόν Ο.Τ. 35 = 132.39 τ.μ. - Περίμετρος = 85.31 μ.

α/α	X	Y	Αποστάσεις
T1	475035.83	4419013.05	----
T2	475036.67	4419017.00	T1 - T2: 4.04
T3	475033.64	4419018.37	T2 - T3: 3.33
T4	475031.41	4419013.96	T3 - T4: 4.95
T5	475029.05	4418997.48	T4 - T5: 16.64
T6	475033.87	4418977.46	T5 - T6: 20.60
T7	475033.56	4418988.14	T6 - T7: 10.68
T8	475033.56	4418994.34	T7 - T8: 6.20
T9	475033.95	4419000.66	T8 - T9: 6.33
T10	475034.71	4419006.95	T9 - T10: 6.33
T1	475035.83	4419013.05	T10 - T1: 6.20

ΚΩΔΙΚΟΣ ΦΥΛΛΟΥ: 04744-44184/1

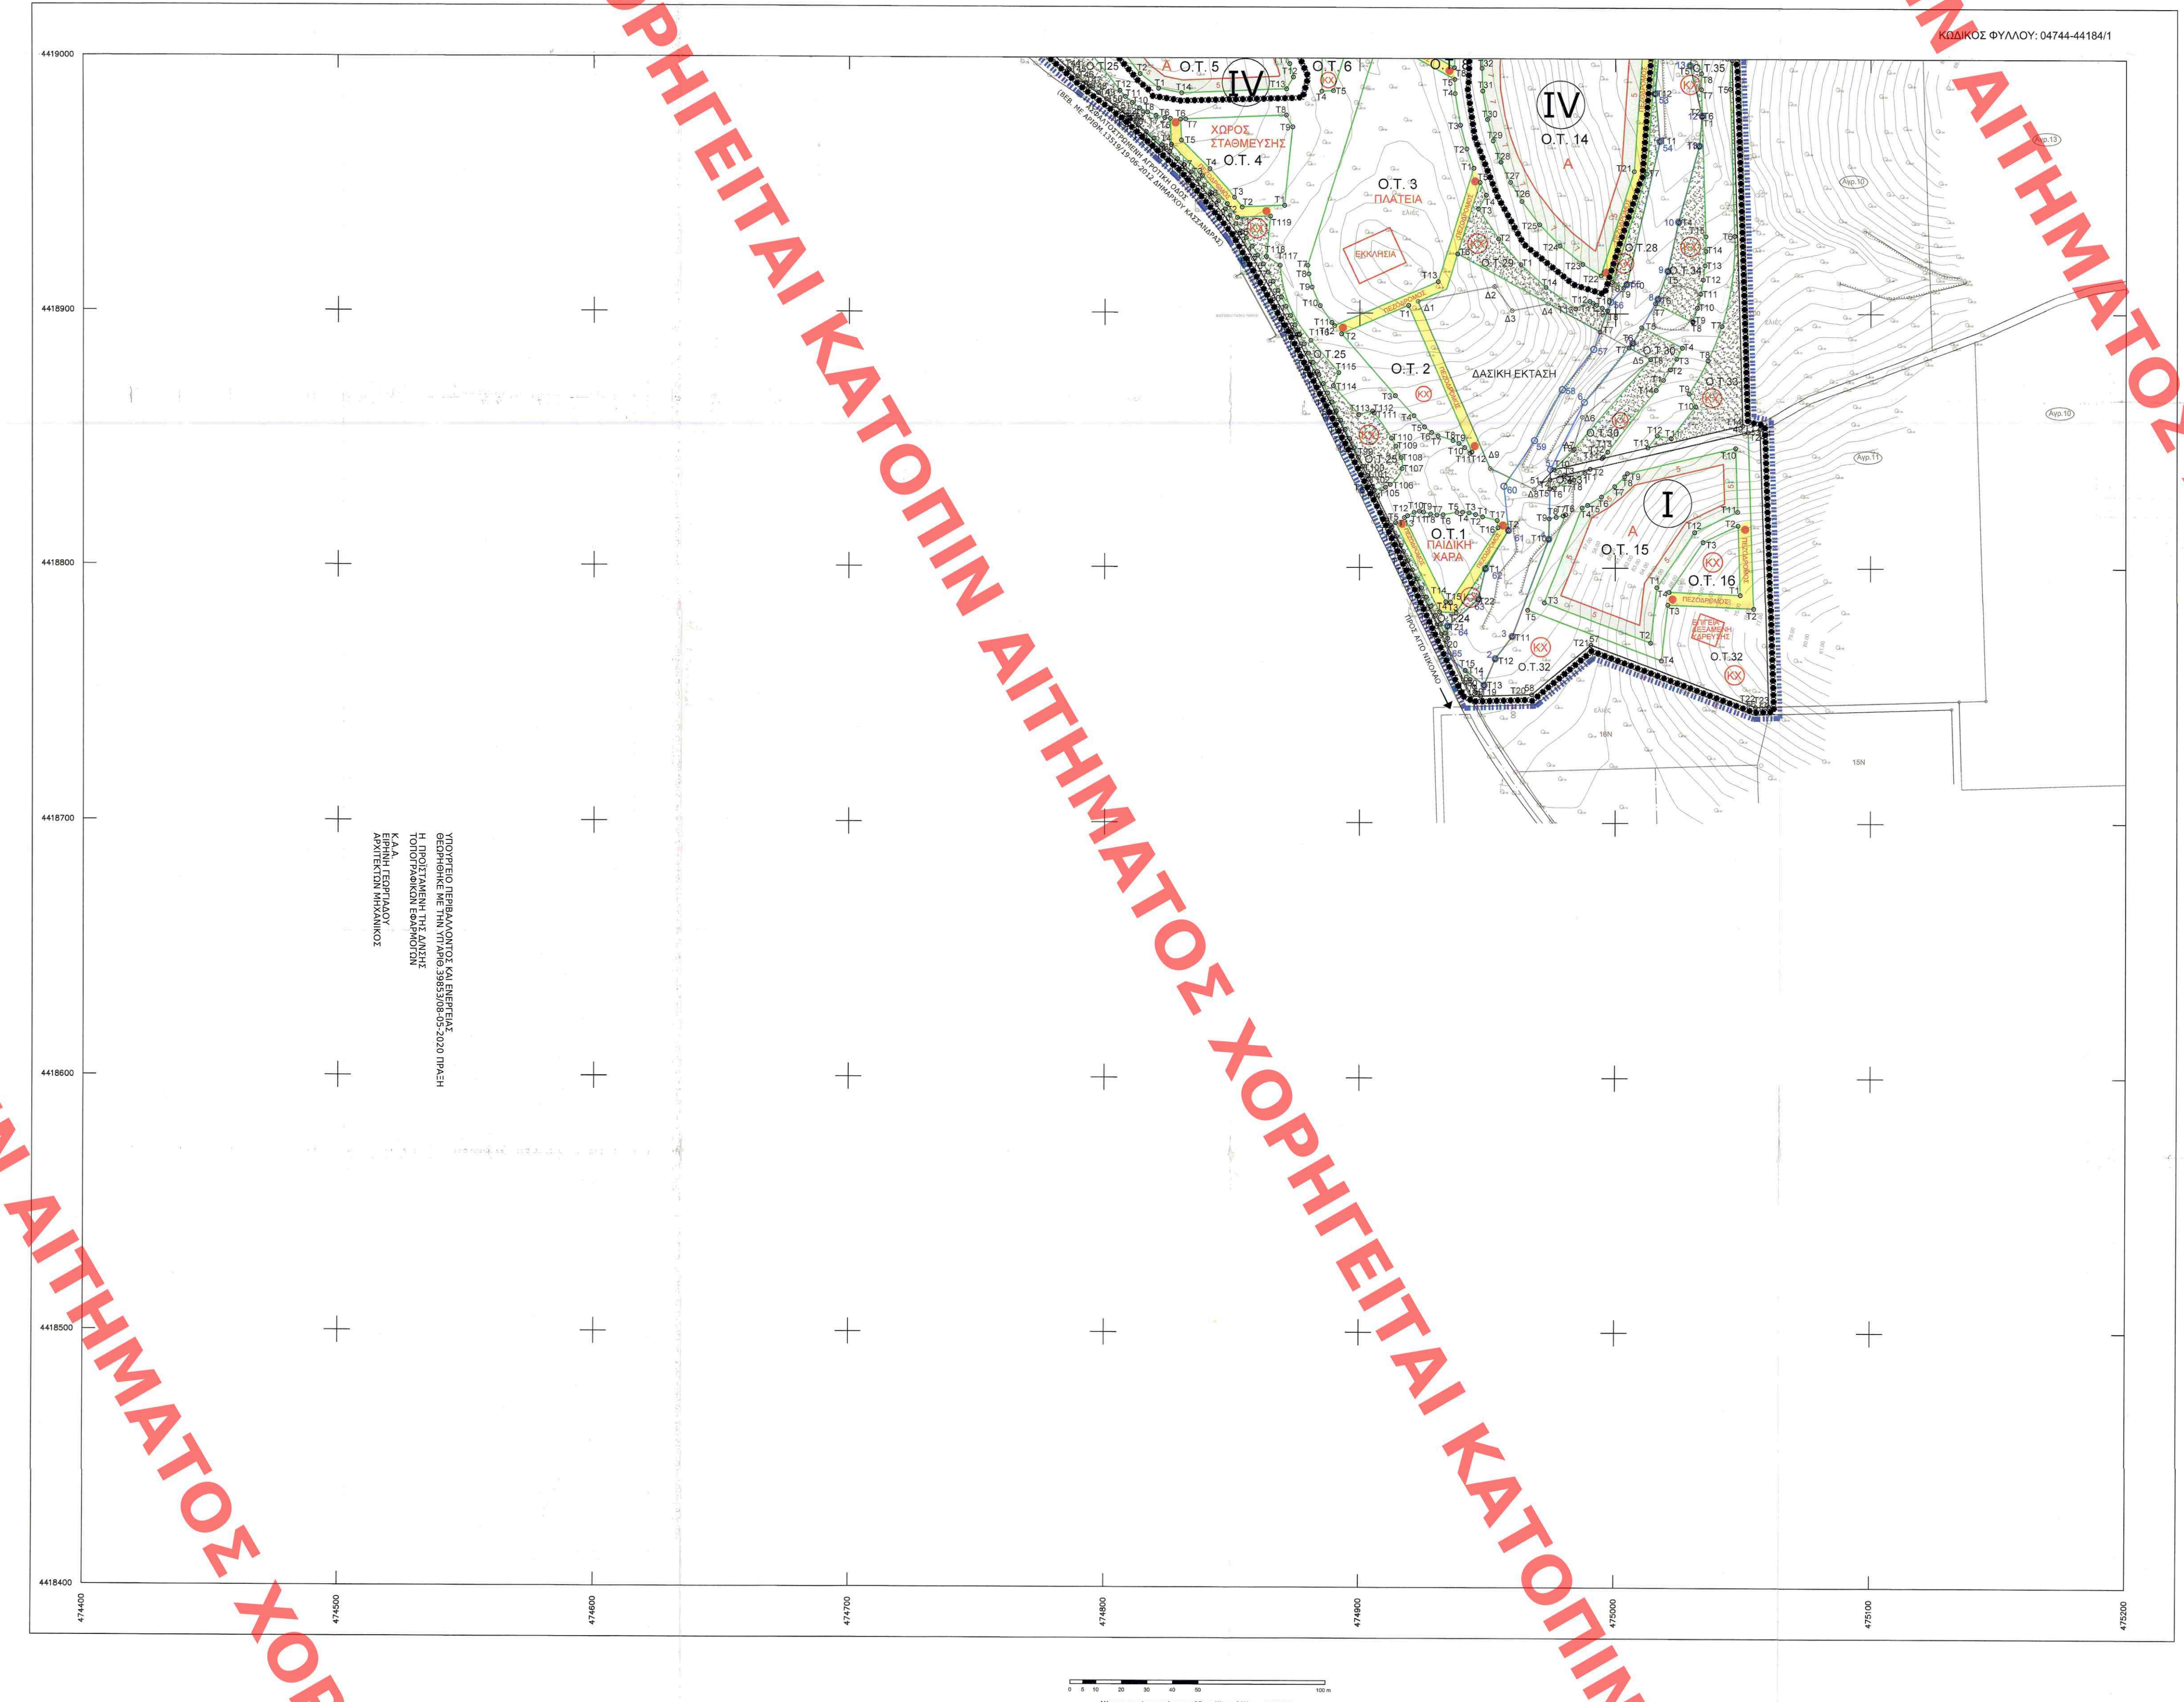

ΥΠΟΥΡΓΕΙΟ ΠΕΡΙΒΑΛΛΟΝΤΟΣ ΚΑΙ ΕΝΕΡΓΕΙΑΣ
ΘΕΩΡΗΘΗΚΕ ΜΕ ΤΗΝ ΥΠ'ΑΡΙΘ. 39853/08-05-2020 ΠΡΑΞΗ
Η ΠΡΟΪΣΤΑΜΕΝΗ ΤΗΣ Δ/ΝΣΗΣ
ΤΟΠΟΓΡΑΦΙΚΩΝ ΕΦΑΡΜΟΓΩΝ
Κ.Α.Α.
ΕΙΡΗΝΗ ΓΕΩΡΓΙΑΔΟΥ
ΑΡΧΙΤΕΚΤΩΝ ΜΗΧΑΝΙΚΟΣ

ΠΙΝΑΚΑΣ ΣΥΝΤΕΤΑΓΜΕΝΩΝ ΟΡΙΟΥ ΙΔΙΟΚΤΗΣΙΑΣ

Α/Α	ΣΗΜΕΙΟ	X	Y	H
1	1	474959.498	4419248.241	0.00
2	2	475003.852	4419229.732	0.00
3	3	474998.450	4419210.891	0.00
4	4	474998.590	4419203.000	0.00
5	5	474978.590	4419153.070	0.00
6	6	474999.417	4419155.426	0.00
7	7	475075.552	4419147.452	0.00
8	8	475074.056	4419129.628	0.00
9	9	475066.415	4419115.749	0.00
10	10	475066.021	4419111.723	0.00
11	11	475064.872	4419100.234	0.00
12	12	475050.629	4419075.439	0.00
13	13	475044.649	4419065.355	0.00
14	14	475086.766	4419088.924	0.00
15	15	475103.457	4419120.981	0.00
16	16	475109.488	4419136.808	0.00
17	17	475141.522	4419170.141	0.00
18	18	475159.707	4419195.074	0.00
19	19	475161.268	4419197.533	0.00
20	20	475168.514	4419208.948	0.00
21	21	475168.110	4419218.157	0.00
22	22	475156.937	4419234.354	0.00
23	23	475150.032	4419258.583	0.00
24	24	475165.877	4419300.259	0.00
25	25	475170.616	4419323.443	0.00
26	26	475170.110	4419348.550	0.00
27	27	475173.220	4419371.610	0.00
28	28	475168.323	4419402.600	0.00
29	29	475193.097	4419403.055	0.00
30	30	475193.948	4419405.585	0.00
31	31	475196.105	4419408.653	0.00
32	32	475202.305	4419415.301	0.00
33	33	475210.306	4419419.593	0.00
34	34	475224.533	4419424.972	0.00
35	35	475241.501	4419430.672	0.00
36	36	475263.001	4419435.654	0.00
37	37	475273.001	4419435.760	0.00
38	38	475279.504	4419229.430	0.00
39	39	475241.810	4419213.970	0.00
40	40	475204.080	4419229.490	0.00
41	41	475198.965	4419198.721	0.00
42	42	475201.010	4419133.824	0.00
43	43	475202.591	4419131.274	0.00
44	44	475205.927	4419025.403	0.00
45	45	475119.709	4419022.686	0.00
46	46	475053.088	4419020.587	0.00
47	47	475050.154	4419021.216	0.00
48	48	475045.526	4418999.607	0.00
49	49	475049.753	4418855.892	0.00
50	50	474975.975	4418838.521	0.00
51	51	474970.652	4418833.145	0.00
52	52	474980.084	4418836.406	0.00
53	53	475050.219	4418852.920	0.00
54	54	475056.490	4418854.502	0.00
55	55	475059.915	4418745.797	0.00
56	56	475054.722	4418745.634	0.00
57	57	474990.461	4418769.853	0.00
58	58	474967.323	4418750.396	0.00
59	59	474943.791	4418749.649	0.00
60	60	474941.054	4418755.176	0.00
61	61	474905.107	4418831.753	0.00
62	62	474890.565	4418860.640	0.00
63	63	474874.062	4418893.009	0.00
64	64	474858.293	4418921.200	0.00
65	65	474851.906	4418931.362	0.00
66	66	474841.096	4418945.155	0.00
67	67	474831.144	4418956.596	0.00
68	68	474822.785	4418964.105	0.00
69	69	474808.342	4418977.394	0.00
70	70	474793.763	4418988.488	0.00
71	71	474763.361	4419015.615	0.00
72	72	474741.802	4419029.599	0.00
73	73	474716.546	4419040.457	0.00
74	74	474766.180	4419089.720	0.00
75	75	474780.360	4419070.760	0.00
76	76	474783.630	4419078.250	0.00
77	77	474798.160	4419080.872	0.00
78	78	474815.189	4419085.018	0.00
79	79	474821.402	4419097.566	0.00
80	80	474811.340	4419123.257	0.00
81	81	474780.824	4419123.700	0.00
82	82	474778.069	4419139.391	0.00
83	83	474778.444	4419143.657	0.00
84	84	474784.675	4419155.725	0.00
85	85	474789.506	4419171.260	0.00
86	86	474809.907	4419199.237	0.00
87	87	474833.950	4419187.857	0.00
88	88	474844.306	4419207.768	0.00
89	89	474866.998	4419196.076	0.00
90	1	474959.498	4419248.241	0.00

ΠΙΝΑΚΑΣ ΣΥΝΤΕΤΑΓΜΕΝΩΝ ΟΡΙΟΥ ΔΑΣΙΚΗΣ ΕΚΤΑΣΗΣ

Α/Α	ΣΗΜΕΙΟ	X	Y	H
1	Δ1	474922.720	4418904.620	0.00
2	Δ2	474952.590	4418910.560	0.00
3	Δ3	474959.550	4418901.090	0.00
4	Δ4	474973.760	4418903.880	0.00
5	Δ5	475013.610	4418882.030	0.00
6	Δ6	474987.090	4418859.100	0.00
7	Δ7	474983.520	4418846.140	0.00
8	Δ8	474968.300	4418830.770	0.00
9	Δ9	474951.020	4418838.920	0.00
10	Δ10	474922.720	4418904.620	0.00

ΠΙΝΑΚΑΣ ΣΥΝΤΕΤΑΓΜΕΝΩΝ ΟΡΙΟΓΡΑΜΜΗΣ ΡΕΜΑΤΟΣ

1	X=474948,68	Y=4418754,03	Z=58,31
2	X=474953,03	Y=4418764,39	Z=57,46
3	X=474959,70	Y=4418773,16	Z=56,85
4	X=474974,00	Y=4418811,27	Z=54,90
5	X=474974,62	Y=4418838,61	Z=52,23
6	X=474987,87	Y=4418865,02	Z=51,22
7	X=475006,67	Y=4418888,40	Z=49,01
8	X=475016,44	Y=4418905,75	Z=46,65
9	X=475020,35	Y=4418916,74	Z=45,94
10	X=475024,54	Y=4418936,05	Z=44,52
11	X=475032,71	Y=4418965,91	Z=42,61
12	X=475033,82	Y=4418977,67	Z=43,25
13	X=475029,05	Y=4418997,48	Z=41,88
14	X=475031,41	Y=4419013,96	Z=41,01
15	X=475035,92	Y=4419022,88	Z=40,86
16	X=475042,84	Y=4419051,75	Z=39,10
17	X=475052,48	Y=4419066,54	Z=37,81
18	X=475067,53	Y=4419078,06	Z=37,04
19	X=475086,77	Y=4419088,92	Z=38,04
20	X=475103,48	Y=4419121,03	Z=37,88
21	X=475109,49	Y=4419136,81	Z=36,11
22	X=475141,52	Y=4419170,14	Z=32,76
23	X=475148,97	Y=4419185,19	Z=31,10
24	X=475161,79	Y=4419205,44	Z=29,02
25	X=475166,35	Y=4419220,84	Z=25,38
26	X=475159,32	Y=4419230,90	Z=18,48
27	X=475160,98	Y=4419253,90	Z=15,56
28	X=475156,38	Y=4419259,63	Z=14,90
29	X=475147,95	Y=4419302,98	Z=13,12
30	X=475118,30	Y=4419311,03	Z=13,32
31	X=475101,78	Y=4419319,39	Z=12,48
32	X=475095,21	Y=4419307,60	Z=11,50
33	X=475114,40	Y=4419281,84	Z=17,89
34	X=475134,56	Y=4419266,25	Z=20,92
35	X=475139,32	Y=4419250,92	Z=22,82
36	X=475136,91	Y=4419246,47	Z=24,18
37	X=475127,25	Y=4419236,80	Z=28,99
38	X=475113,92	Y=4419212,10	Z=35,15
39	X=475106,35	Y=4419192,51	Z=37,29
40	X=475100,08	Y=4419187,87	Z=38,63
41	X=475091,04	Y=4419178,95	Z=40,57
42	X=475083,76	Y=4419169,44	Z=41,37
43	X=475075,55	Y=4419147,45	Z=41,98
44	X=475074,06	Y=4419129,63	Z=41,87
45	X=475066,41	Y=4419115,75	Z=41,73
46	X=475064,87	Y=4419100,23	Z=38,78
47	X=475054,39	Y=4419081,99	Z=37,34
48	X=475042,53	Y=4419075,15	Z=38,48
49	X=475031,53	Y=4419062,35	Z=38,93
50	X=475021,17	Y=4419029,08	Z=40,34
51	X=475020,64	Y=4419017,99	Z=40,58
52	X=475017,23	Y=4419008,43	Z=41,26
53	X=475015,38	Y=4418986,41	Z=42,34
54	X=475017,24	Y=4418967,72	Z=42,70
55	X=475004,35	Y=4418911,53	Z=46,50
56	X=474998,06	Y=4418904,56	Z=47,70
57	X=474991,47	Y=4418885,97	Z=49,59
58	X=474979,25	Y=4418870,13	Z=51,64
59	X=474968,39	Y=4418849,89	Z=51,83
60	X=474956,44	Y=4418831,92	Z=52,74
61	X=474958,23	Y=4418814,67	Z=54,33
62	X=474949,23	Y=4418799,65	Z=55,56
63	X=474946,52	Y=4418787,68	Z=56,05
64	X=474934,42	Y=4418777,17	Z=57,50
65	X=474934,55	Y=4418765,19	Z=58,43

ΥΠΟΜΝΗΜΑ

ΟΡΙΑ ΕΝΟΤΗΤΩΝ

- — · — · — ΟΡΙΟ ΙΔΙΟΚΤΗΣΙΑΣ
- ▮▮▮▮▮▮ ΟΡΙΟ ΠΟΛΕΟΔΟΜΙΚΗΣ ΕΝΟΤΗΤΑΣ
- - - - - - ΟΡΙΟ ΔΑΣΙΚΗΣ ΕΚΤΑΣΗΣ
- —— ΟΡΙΟΓΡΑΜΜΗ ΡΕΜΑΤΟΣ

ΣΤΟΙΧΕΙΑ ΡΥΜΟΤΟΜΙΑΣ

- —— ΡΥΜΟΤΟΜΙΚΗ ΓΡΑΜΜΗ
- —— ΟΙΚΟΔΟΜΙΚΗ ΓΡΑΜΜΗ
- —— ΠΡΟΚΗΠΙΟ
- 5 ΠΛΑΤΟΣ ΠΡΟΚΗΠΙΟΥ
- —— ΟΡΙΟ ΑΚΑΛΥΠΤΟΥ ΧΩΡΟΥ (ΣΥΜΦΩΝΑ ΜΕ ΤΗΝ ΠΑΡ. 12, ΤΟΥ ΚΕΦ. 5 "ΣΥΜΒΟΛΙΣΜΟΙ", ΑΠΟ ΤΙΣ "ΟΔΗΓΙΕΣ ΚΑΙ ΠΡΟΔΙΑΓΡΑΦΕΣ ΓΙΑ ΤΡΟΠΟΠΟΙΗΣΕΙΣ, ΕΠΕΚΤΑΣΕΙΣ κ.λ.π. ΡΥΜΟΤΟΜΙΚΩΝ ΣΧΕΔΙΩΝ" ΟΠΩΣ ΣΥΝΟΔΕΥΟΥΝ ΤΗΝ ΕΓΚ. 55/88, ΜΕ Α.Π.: ΔΤΕ/δ/43511/161/13-6-88)
- Ο.Τ. ΟΙΚΟΔΟΜΙΚΟ ΤΕΤΡΑΓΩΝΟ
- Α ΑΜΙΓΗΣ ΚΑΤΟΙΚΙΑ

ΚΟΙΝΟΧΡΗΣΤΟΙ ΧΩΡΟΙ

- ΚΧ ΕΛΕΥΘΕΡΟΣ - ΚΟΙΝΟΧΡΗΣΤΟΣ ΧΩΡΟΣ - ΠΡΑΣΙΝΟ
- ▨ ΚΧ ΕΛΕΥΘΕΡΟΣ - ΚΟΙΝΟΧΡΗΣΤΟΣ ΧΩΡΟΣ - ΠΕΡΙΜΕΤΡΙΚΟ ΠΡΑΣΙΝΟ
- ● ΠΕΖΟΔΡΟΜΟΣ ● ΠΕΖΟΔΡΟΜΟΣ - ΗΠΙΑ ΚΥΚΛΟΦΟΡΙΑΣ
- 🟩 ΠΕΡΙΟΧΗ ΕΝΤΟΣ ΟΡΙΩΝ ΠΟΛΕΟΔΟΜΗΣΗΣ ΜΕ ΑΠΑΓΟΡΕΥΣΗ ΔΟΜΗΣΗΣ 'Η ΕΝΤΟΣ Κ.Χ. - ΠΡΑΣΙΝΟΥ (ΣΥΜΦΩΝΑ ΜΕ ΤΟ ΤΟΠΟΓΡΑΦΙΚΟ ΔΙΑΓΡΑΜΜΑ ΤΟΥ ΑΡΘΡΟΥ 24)

Ψυχογιός Πολεοδόμος

ΕΛΛΗΝΙΚΗ ΔΗΜΟΚΡΑΤΙΑ ΥΠΟΥΡΓΕΙΟ ΠΕΡΙΒΑΛΛΟΝΤΟΣ & ΕΝΕΡΓΕΙΑΣ

ΟΡΙΑ ΤΟΜΕΩΝ ΟΡΩΝ ΔΟΜΗΣΗΣ

- ●●●●●● ΟΡΙΟ ΤΟΜΕΩΝ ΟΡΩΝ ΔΟΜΗΣΗΣ
- (I) ΤΟΜΕΑΣ ΟΡΩΝ ΔΟΜΗΣΗΣ

Ως «ΠΕΖΟΔΡΟΜΟΣ» νοείται ο δρόμος ήπιας κυκλοφορίας (ν. 4067/12, άρθρο 2, παρ. 18)
ο ΥΦΥΠΟΥΡΓΟΣ
ΔΗΜ. ΟΙΚΟΝΟΜΟΥ

ΤΟΜΕΙΣ ΟΡΩΝ ΔΟΜΗΣΗΣ

ΤΟΜΕΑΣ ΟΡΩΝ ΔΟΜΗΣΗΣ	ΕΛΑΧΙΣΤΟ ΠΡΟΣΩΠΟ	ΕΛΑΧΙΣΤΟ ΕΜΒΑΔΟΝ	ΣΥΝΤΕΛΕΣΤΗΣ ΔΟΜΗΣΗΣ	ΠΟΣΟΣΤΟ ΚΑΛΥΨΗΣ	ΜΕΓΙΣΤΟ ΥΨΟΣ - ΑΡΙΘΜΟΣ ΟΡΟΦΩΝ	ΕΠΙΤΡΕΠΟΜΕΝΕΣ ΧΡΗΣΕΙΣ
I	25	800	0,35	50%	7,00 μ. * Σε περίπτωση κατασκευής φυτεμένου δώματος ή στέγης, το επιτρεπόμενο ύψος προσαυξάνεται κατά 1,00 μ.	ΣΥΜΦΩΝΑ ΜΕ ΤΟ ΑΡΘΡΟ 2 ΤΟΥ Π.Δ. 59/2018 (ΦΕΚ 114Α/29-06-2018) ΜΕ ΕΠΙΤΡΕΠΟΜΕΝΟ ΜΟΝΟ ΤΟ ΣΤΟΙΧΕΙΟ 1 ΤΟΥ ΑΡΘΡΟΥ ΑΥΤΟΥ
II	25	800	0,25	40%	7,00 μ. * Σε περίπτωση κατασκευής φυτεμένου δώματος ή στέγης, το επιτρεπόμενο ύψος προσαυξάνεται κατά 1,00 μ.	ΣΥΜΦΩΝΑ ΜΕ ΤΟ ΑΡΘΡΟ 2 ΤΟΥ Π.Δ. 59/2018 (ΦΕΚ 114Α/29-06-2018) ΜΕ ΕΠΙΤΡΕΠΟΜΕΝΟ ΜΟΝΟ ΤΟ ΣΤΟΙΧΕΙΟ 1 ΤΟΥ ΑΡΘΡΟΥ ΑΥΤΟΥ
III	25	800	0,40	50%	Κατά Ν.Ο.Κ.	ΣΥΜΦΩΝΑ ΜΕ ΤΟ ΑΡΘΡΟ 5 ΤΟΥ Π.Δ. 59/2018 (ΦΕΚ 114Α/29-06-2018) ΕΞΑΙΡΟΥΜΕΝΩΝ ΤΩΝ ΣΤΟΙΧΕΙΩΝ 4, 5, 8.1, 11, 16, 17, 18, 24.5, 26, 30, 32, 44, 45, 46 & 47 ΤΟΥ ΑΡΘΡΟΥ ΑΥΤΟΥ
IV	25	ΤΟ ΣΥΝΟΛΙΚΟ ΕΜΒΑΔΟΝ ΤΟΥ ΟΙΚΟΔΟΜΙΚΟΥ ΤΕΤΡΑΓΩΝΟΥ	0,35	50%	7,00 μ. * Σε περίπτωση κατασκευής φυτεμένου δώματος ή στέγης, το επιτρεπόμενο ύψος προσαυξάνεται κατά 1,00 μ.	ΣΥΜΦΩΝΑ ΜΕ ΤΟ ΑΡΘΡΟ 2 ΤΟΥ Π.Δ. 59/2018 (ΦΕΚ 114Α/29-06-2018) ΜΕ ΕΠΙΤΡΕΠΟΜΕΝΟ ΜΟΝΟ ΤΟ ΣΤΟΙΧΕΙΟ 1 ΤΟΥ ΑΡΘΡΟΥ ΑΥΤΟΥ
V	25	ΤΟ ΣΥΝΟΛΙΚΟ ΕΜΒΑΔΟΝ ΤΟΥ ΟΙΚΟΔΟΜΙΚΟΥ ΤΕΤΡΑΓΩΝΟΥ	0,25	40%	7,00 μ. * Σε περίπτωση κατασκευής φυτεμένου δώματος ή στέγης, το επιτρεπόμενο ύψος προσαυξάνεται κατά 1,00 μ.	ΣΥΜΦΩΝΑ ΜΕ ΤΟ ΑΡΘΡΟ 2 ΤΟΥ Π.Δ. 59/2018 (ΦΕΚ 114Α/29-06-2018) ΜΕ ΕΠΙΤΡΕΠΟΜΕΝΟ ΜΟΝΟ ΤΟ ΣΤΟΙΧΕΙΟ 1 ΤΟΥ ΑΡΘΡΟΥ ΑΥΤΟΥ

ΚΩΔΙΚΟΣ ΦΥΛΛΟΥ : 4744-44184/1

Ελληνικό Γεωδαιτικό Σύστημα Αναφοράς 1987 (Ε.Γ.Σ.Α. '87)
Ελλειψοειδές αναφοράς : GRS 80 (a = 6 378 137 m, 1/f = 298.25722210)
Προβολή : Εγκάρσια Μερκατορική
Κεντρικός Μεσημβρινός : λ = 24 00' 00" με K = 0.999600
Τετμημένη Κεντρικού Μεσημβρινού : +500 000.00 μ
Γεωγραφικό Πλάτος Αναφοράς : 00 00' 00"

ΔΙΑΓΡΑΜΜΑ ΣΥΝΔΕΣΗΣ ΦΥΛΛΩΝ

04744-44190/1	04752-44190/1
04744-44184/1	

ΕΡΓΟΔΟΤΗΣ: MARE VILLAGE A.E.

ΔΗΜΙΟΥΡΓΙΑ ΟΙΚΙΣΜΟΥ Β' ΚΑΤΟΙΚΙΑΣ (Π. Ε. Ρ. ΠΟ.)

ΘΕΣΗ:
ΠΕΡΙΦΕΡΕΙΑΚΗ ΕΝΟΤΗΤΑ ΧΑΛΚΙΔΙΚΗΣ
ΔΗΜΟΣ ΚΑΣΣΑΝΔΡΑΣ
ΠΕΡΙΟΧΗ ΚΑΝΙΣΤΡΟ

ΠΟΛΕΟΔΟΜΙΚΗ ΜΕΛΕΤΗ

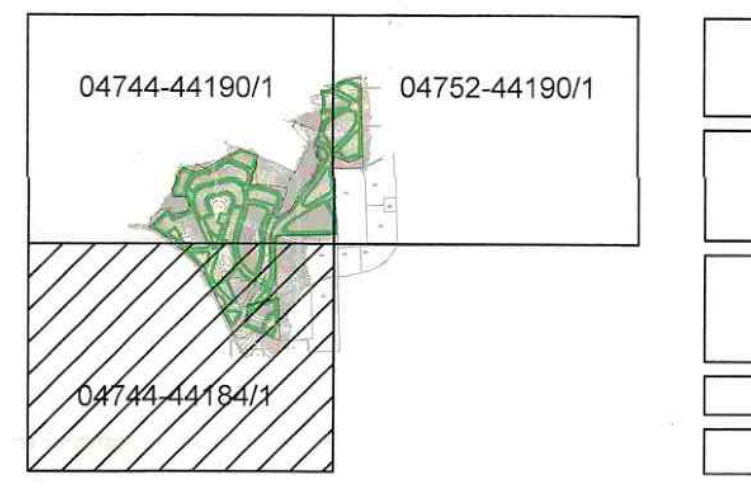

ΘΕΜΑ ΣΧΕΔΙΟΥ:
ΡΥΜΟΤΟΜΙΚΟ ΣΧΕΔΙΟ

ΑΡΙΘΜΟΣ ΣΧΕΔΙΟΥ:
Π2

ΑΡΙΘΜΟΣ ΠΙΝΑΚΙΔΑΣ:
04744-44184/1

ΚΛΙΜΑΚΑ : 1/1000

ΗΜΕΡΟΜΗΝΙΑ : ΙΟΥΛΙΟΣ 2018

ΜΕΛΕΤΗΤΕΣ:

ΔΙΚΤΥΟ Α.Ε.
Εταιρεία τεχνικών μελετών
Λ. Σοφού 20 , 57001, Θέρμη
Οδ. Ελύτη 7, 55132, Καλαμαριά
T: 2310 473770, 2310 805182
F: 2310 473710, 2310 805183
M: info@diktio.eu
W: www.diktio.eu

ΣΥΝΤΑΧΘΗΚΕ	ΕΛΕΓΧΘΗΚΕ	ΘΕΩΡΗΘΗΚΕ
ΔΙΚΤΥΟ - ΑΝΩΝΥΜΗ ΕΤΑΙΡΕΙΑ ΤΕΧΝΙΚΩΝ ΜΕΛΕΤΩΝ ΛΕΟΝΤΟΣ ΣΟΦΟΥ 20 - 570 01 ΘΕΡΜΗ - Τ.Θ. 60115 ΤΗΛ: 2310 473770 - 2310 473772 FAX: 2310 473710 ΑΡ. Μ.Α.Ε. 46394/62/Β/00/0164 ΑΦΜ: 099771655 - ΔΟΥ: ΦΑΕ ΘΕΣ/ΝΙΚΗΣ Ο ΣΥΝΤΟΝΙΣΤΗΣ : ΔΗΜΗΤΡΗΣ ΔΟΥΜΑΣ ΑΡΧΙΤΕΚΤΩΝ ΜΗΧΑΝΙΚΟΣ - ΠΟΛΕΟΔΟΜΟΣ	ΚΕΝΤΡΙΚΟ ΣΥΜΒΟΥΛΙΟ ΠΟΛΕΟΔΟΜΙΚΩΝ ΘΕΜΑΤΩΝ & ΑΜΦΙΣΒΗΤΗΣΕΩΝ Το παρόν σχεδιάγραμμα μελετήθηκε από το ΚΕ.ΣΥ ΠΟ Θ.Α. την 27/9/2018 και εγκρίθηκε σύμφωνα με την υπ' αριθμ 62 γνωμοδότησή του ΠΡΟΕΔΡΟΣ Ε. ΣΠΑΜΠΑΤΣΕΑ	ΓΡΑΜΜΑΤΕΑΣ Χ. ΚΑΖΑΠΗ

ΧΟΡΗΓΕΙΤΑΙ ΚΑΤΟΠΙΝ ΑΙΤΗΜΑΤΟΣ ΧΟΡΗΓΕΙΤΑΙ ΚΑΤΟΠΙΝ ΑΙ'