ΧΟΡΗΓΕΙΤΑΙ ΚΑΤΟΠΙΝ ΑΙΤΗΜΑΤΟΣ

ΥΠΟΜΝΗΜΑ

ΟΡΙΑ ΕΝΟΤΗΤΩΝ

- ┈┈┈ ΟΡΙΟ ΙΔΙΟΚΤΗΣΙΑΣ
- ▪▪▪▪ ΟΡΙΟ ΠΟΛΕΟΔΟΜΙΚΗΣ ΕΝΟΤΗΤΑΣ
- ┈┈┈ ΟΡΙΟ ΔΑΣΙΚΗΣ ΕΚΤΑΣΗΣ
- ── ΟΡΙΟΓΡΑΜΜΗ ΡΕΜΑΤΟΣ

ΣΤΟΙΧΕΙΑ ΡΥΜΟΤΟΜΙΑΣ

- ── ΡΥΜΟΤΟΜΙΚΗ ΓΡΑΜΜΗ
- ── ΟΙΚΟΔΟΜΙΚΗ ΓΡΑΜΜΗ
- ═ ΠΡΟΚΗΠΙΟ
- 5 ΠΛΑΤΟΣ ΠΡΟΚΗΠΙΟΥ
- ── ΟΡΙΟ ΑΚΑΛΥΠΤΟΥ ΧΩΡΟΥ (ΣΥΜΦΩΝΑ ΜΕ ΤΗΝ ΠΑΡ. 12, ΤΟΥ ΚΕΦ. 5 "ΣΥΜΒΟΛΙΣΜΟΙ", ΑΠΟ ΤΙΣ "ΟΔΗΓΙΕΣ ΚΑΙ ΠΡΟΔΙΑΓΡΑΦΕΣ ΓΙΑ ΤΡΟΠΟΠΟΙΗΣΕΙΣ, ΕΠΕΚΤΑΣΕΙΣ κ.λ.π. ΡΥΜΟΤΟΜΙΚΩΝ ΣΧΕΔΙΩΝ" ΟΠΩΣ ΣΥΝΟΔΕΥΟΥΝ ΤΗΝ ΕΓΚ. 55/88, ΜΕ Α.Π.: ΔΤΕ/δ/43511/161/13-6-88)
- Ο.Τ. ΟΙΚΟΔΟΜΙΚΟ ΤΕΤΡΑΓΩΝΟ
- Α ΑΜΙΓΗΣ ΚΑΤΟΙΚΙΑ

ΚΟΙΝΟΧΡΗΣΤΟΙ ΧΩΡΟΙ

- ΚΧ ΕΛΕΥΘΕΡΟΣ - ΚΟΙΝΟΧΡΗΣΤΟΣ ΧΩΡΟΣ - ΠΡΑΣΙΝΟ
- ▨ ΚΧ ΕΛΕΥΘΕΡΟΣ - ΚΟΙΝΟΧΡΗΣΤΟΣ ΧΩΡΟΣ - ΠΕΡΙΜΕΤΡΙΚΟ ΠΡΑΣΙΝΟ
- ● ΠΕΖΟΔΡΟΜΟΣ ● ΠΕΖΟΔΡΟΜΟΣ – ΗΠΙΑ ΚΥΚΛΟΦΟΡΙΑ
- 🟩 ΠΕΡΙΟΧΗ ΕΝΤΟΣ ΟΡΙΩΝ ΠΟΛΕΟΔΟΜΗΣΗΣ ΜΕ ΑΠΑΓΟΡΕΥΣΗ ΔΟΜΗΣΗΣ 'Η ΕΝΤΟΣ Κ.Χ. - ΠΡΑΣΙΝΟΥ (ΣΥΜΦΩΝΑ ΜΕ ΤΟ ΤΟΠΟΓΡΑΦΙΚΟ ΔΙΑΓΡΑΜΜΑ ΤΟΥ ΑΡΘΡΟΥ 24)

Ως «πεζόδρομος» νοείται ο δρόμος ήπιας κυκλοφορίας (ν. 4067/12, άρθρο 2, παρ. 18)

ο υφυπουργός

ΔΗΜ. ΟΙΚΟΝΟΜΟΥ

ΟΡΙΑ ΤΟΜΕΩΝ ΟΡΩΝ ΔΟΜΗΣΗΣ

- ●●●● ΟΡΙΟ ΤΟΜΕΩΝ ΟΡΩΝ ΔΟΜΗΣΗΣ
- (I) ΤΟΜΕΑΣ ΟΡΩΝ ΔΟΜΗΣΗΣ

ΤΟΜΕΙΣ ΟΡΩΝ ΔΟΜΗΣΗΣ

ΤΟΜΕΑΣ ΟΡΩΝ ΔΟΜΗΣΗΣ	ΕΛΑΧΙΣΤΟ ΠΡΟΣΩΠΟ	ΕΛΑΧΙΣΤΟ ΕΜΒΑΔΟΝ	ΣΥΝΤΕΛΕΣΤΗΣ ΔΟΜΗΣΗΣ	ΠΟΣΟΣΤΟ ΚΑΛΥΨΗΣ	ΜΕΓΙΣΤΟ ΥΨΟΣ - ΑΡΙΘΜΟΣ ΟΡΟΦΩΝ	ΕΠΙΤΡΕΠΟΜΕΝΕΣ ΧΡΗΣΕΙΣ
I	25	800	0,35	50%	7,00 μ. * Σε περίπτωση κατασκευής φυτεμένου δώματος ή στέγης, το επιτρεπόμενο ύψος προσαυξάνεται κατά 1,00 μ.	ΣΥΜΦΩΝΑ ΜΕ ΤΟ ΑΡΘΡΟ 2 ΤΟΥ Π.Δ. 59/2018 (ΦΕΚ 114Α/29-06-2018) ΜΕ ΕΠΙΤΡΕΠΟΜΕΝΟ ΜΟΝΟ ΤΟ ΣΤΟΙΧΕΙΟ 1 ΤΟΥ ΑΡΘΡΟΥ ΑΥΤΟΥ
II	25	800	0,25	40%	7,00 μ. * Σε περίπτωση κατασκευής φυτεμένου δώματος ή στέγης, το επιτρεπόμενο ύψος προσαυξάνεται κατά 1,00 μ.	ΣΥΜΦΩΝΑ ΜΕ ΤΟ ΑΡΘΡΟ 2 ΤΟΥ Π.Δ. 59/2018 (ΦΕΚ 114Α/29-06-2018) ΜΕ ΕΠΙΤΡΕΠΟΜΕΝΟ ΜΟΝΟ ΤΟ ΣΤΟΙΧΕΙΟ 1 ΤΟΥ ΑΡΘΡΟΥ ΑΥΤΟΥ
III	25	800	0,40	50%	Κατά Ν.Ο.Κ.	ΣΥΜΦΩΝΑ ΜΕ ΤΟ ΑΡΘΡΟ 5 ΤΟΥ Π.Δ. 59/2018 (ΦΕΚ 114Α/29-06-2018) ΕΞΑΙΡΟΥΜΕΝΩΝ ΤΩΝ ΣΤΟΙΧΕΙΩΝ 4, 5, 8.1, 11, 16, 17, 18, 24.5, 26, 30, 32, 44, 45, 46 & 47 ΤΟΥ ΑΡΘΡΟΥ ΑΥΤΟΥ
IV	25	ΤΟ ΣΥΝΟΛΙΚΟ ΕΜΒΑΔΟΝ ΤΟΥ ΟΙΚΟΔΟΜΙΚΟΥ ΤΕΤΡΑΓΩΝΟΥ	0,35	50%	7,00 μ. * Σε περίπτωση κατασκευής φυτεμένου δώματος ή στέγης, το επιτρεπόμενο ύψος προσαυξάνεται κατά 1,00 μ.	ΣΥΜΦΩΝΑ ΜΕ ΤΟ ΑΡΘΡΟ 2 ΤΟΥ Π.Δ. 59/2018 (ΦΕΚ 114Α/29-06-2018) ΜΕ ΕΠΙΤΡΕΠΟΜΕΝΟ ΜΟΝΟ ΤΟ ΣΤΟΙΧΕΙΟ 1 ΤΟΥ ΑΡΘΡΟΥ ΑΥΤΟΥ
V	25	ΤΟ ΣΥΝΟΛΙΚΟ ΕΜΒΑΔΟΝ ΤΟΥ ΟΙΚΟΔΟΜΙΚΟΥ ΤΕΤΡΑΓΩΝΟΥ	0,25	40%	7,00 μ. * Σε περίπτωση κατασκευής φυτεμένου δώματος ή στέγης, το επιτρεπόμενο ύψος προσαυξάνεται κατά 1,00 μ.	ΣΥΜΦΩΝΑ ΜΕ ΤΟ ΑΡΘΡΟ 2 ΤΟΥ Π.Δ. 59/2018 (ΦΕΚ 114Α/29-06-2018) ΜΕ ΕΠΙΤΡΕΠΟΜΕΝΟ ΜΟΝΟ ΤΟ ΣΤΟΙΧΕΙΟ 1 ΤΟΥ ΑΡΘΡΟΥ ΑΥΤΟΥ

ΚΩΔΙΚΟΣ ΦΥΛΛΟΥ : 04744-44190/1

Ελληνικό Γεωδαιτικό Σύστημα Αναφοράς 1987 (Ε.Γ.Σ.Α. '87)
Ελλειψοειδές αναφοράς : GRS 80 (a = 6 378 137 m, 1/f = 298.25722210)
Προβολή : Εγκάρσια Μερκατορική
Κεντρικός Μεσημβρινός : λ = 24 00' 00" με K = 0.999600
Τετμημένη Κεντρικού Μεσημβρινού : +500 000.00 μ
Γεωγραφικό Πλάτος Αναφοράς : 00 00' 00"

ΔΙΑΓΡΑΜΜΑ ΣΥΝΔΕΣΗΣ ΦΥΛΛΩΝ

04744-44190/1	04752-44190/1
04744-44184/1	

ΕΡΓΟΔΟΤΗΣ: MARE VILLAGE A.E.

ΔΗΜΙΟΥΡΓΙΑ ΟΙΚΙΣΜΟΥ Β' ΚΑΤΟΙΚΙΑΣ (Π. Ε. Ρ. ΠΟ.)

ΘΕΣΗ:
ΠΕΡΙΦΕΡΕΙΑΚΗ ΕΝΟΤΗΤΑ ΧΑΛΚΙΔΙΚΗΣ
ΔΗΜΟΣ ΚΑΣΣΑΝΔΡΑΣ
ΠΕΡΙΟΧΗ ΚΑΝΙΣΤΡΟ

ΠΟΛΕΟΔΟΜΙΚΗ ΜΕΛΕΤΗ

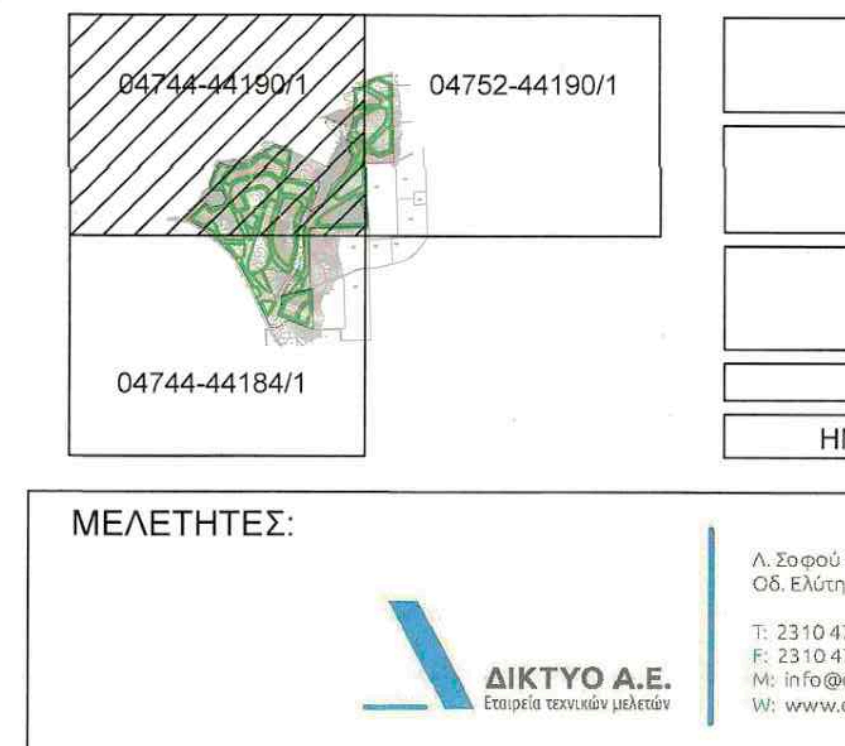

ΘΕΜΑ ΣΧΕΔΙΟΥ: ΡΥΜΟΤΟΜΙΚΟ ΣΧΕΔΙΟ
ΑΡΙΘΜΟΣ ΣΧΕΔΙΟΥ: Π2
ΑΡΙΘΜΟΣ ΠΙΝΑΚΙΔΑΣ: 04744-44190/1
ΚΛΙΜΑΚΑ : 1/1000
ΗΜΕΡΟΜΗΝΙΑ : ΙΟΥΛΙΟΣ 2018

ΜΕΛΕΤΗΤΕΣ:

ΔΙΚΤΥΟ Α.Ε.
Εταιρεία τεχνικών μελετών
Λ. Σοφού 20, 57001, Θέρμη
Οδ. Ελύτη 7, 55132, Καλαμαριά
T: 2310 473770, 2310 805182
F: 2310 473710, 2310 805183
M: info@diktio.eu
W: www.diktio.eu

ΣΥΝΤΑΧΘΗΚΕ	ΕΛΕΓΧΘΗΚΕ	ΘΕΩΡΗΘΗΚΕ
ΔΙΚΤΥΟ - ΑΝΩΝΥΜΗ ΕΤΑΙΡΕΙΑ ΤΕΧΝΙΚΩΝ ΜΕΛΕΤΩΝ ΛΕΟΝΤΟΣ ΣΟΦΟΥ 20 - 570 01 ΘΕΡΜΗ - Τ.Θ. 60115 ΤΗΛ: 2310 473770 - 2310 473772 ΦΑΧ: 2310 473710 ΑΡ. Μ.Α.Ε. 46394/62/Β/00/0164 ΑΦΜ: 099771655 - ΔΟΥ: ΦΑΕ ΘΕΣ/ΝΙΚΗΣ Ο ΣΥΝΤΟΝΙΣΤΗΣ : ΔΗΜΗΤΡΗΣ ΔΟΥΜΑΣ ΑΡΧΙΤΕΚΤΩΝ ΜΗΧΑΝΙΚΟΣ - ΠΟΛΕΟΔΟΜΟΣ	ΚΕΝΤΡΙΚΟ ΣΥΜΒΟΥΛΙΟ ΠΟΛΕΟΔΟΜΙΚΩΝ ΘΕΜΑΤΩΝ & ΑΜΦΙΣΒΗΤΗΣΕΩΝ Το παρόν σχεδιάγραμμα μελετήθηκε από το ΚΕ.ΣΥ ΠΟ Θ.Α. την 27/9/2018 και εγκρίθηκε σύμφωνα με την υπ' αριθμ 62 γνωμοδότησή του ΠΡΟΕΔΡΟΣ Ε. ΚΛΑΜΠΑΤΣΕΑ ΓΡΑΜΜΑΤΕΑΣ Χ. ΚΑΣΑΠΗ	

ΠΙΝΑΚΕΣ ΣΥΝΤΕΤΑΓΜΕΝΩΝ ΟΙΚΟΔΟΜΙΚΩΝ ΤΕΤΡΑΓΩΝΩΝ

Πίνακας Συντεταγμένων των κορυφών του Ο.Τ. 3
Εμβαδόν Ο.Τ. 3 = 4572.94 τ.μ. - Περίμετρος = 280.43 μ.

α/α	X	Y	Αποστάσεις
T1	474944.53	4418957.06	----
T2	474941.78	4418964.58	T1 - T2: 8.00
T3	474939.32	4418973.91	T2 - T3: 9.65
T4	474937.24	4418986.30	T3 - T4: 12.56
T5	474937.09	4418991.87	T4 - T5: 5.57
T6	474907.49	4419008.10	T5 - T6: 33.75
T7	474879.67	4418918.65	T6 - T7: 93.68
T8	474880.09	4418915.25	T7 - T8: 3.42
T9	474881.33	4418910.12	T8 - T9: 5.28
T10	474884.50	4418902.77	T9 - T10: 8.00
T11	474889.09	4418896.22	T10 - T11: 8.00
T12	474890.18	4418894.96	T11 - T12: 1.66
T13	474930.63	4418912.38	T12 - T13: 44.04
T1	474944.53	4418957.06	T13 - T1: 46.79

Πίνακας Συντεταγμένων των κορυφών του Ο.Τ. 5
Εμβαδόν Ο.Τ. 5 = 7286.22 τ.μ. - Περίμετρος = 428.93 μ.

α/α	X	Y	Αποστάσεις
T1	474820.94	4418988.00	----
T2	474813.70	4418993.73	T1 - T2: 9.23
T3	474795.21	4419017.28	T2 - T3: 29.94
T4	474799.41	4419020.58	T3 - T4: 5.35
T5	474784.35	4419041.22	T4 - T5: 25.56
T6	474761.98	4419023.66	T5 - T6: 28.44
T7	474729.42	4419044.78	T6 - T7: 38.81
T8	474765.51	4419080.60	T7 - T8: 50.84
T9	474779.71	4419061.61	T8 - T9: 23.71
T10	474833.08	4419086.18	T9 - T10: 58.75
T11	474872.61	4418997.80	T10 - T11: 96.82
T12	474874.07	4418992.55	T11 - T12: 5.45
T13	474871.37	4418987.89	T12 - T13: 5.39
T14	474829.99	4418986.21	T13 - T14: 41.41
T1	474820.94	4418988.00	T14 - T1: 9.23

Πίνακας Συντεταγμένων των κορυφών του Ο.Τ. 6
Εμβαδόν Ο.Τ. 6 = 386.96 τ.μ. - Περίμετρος = 103.85 μ.

α/α	X	Y	Αποστάσεις
T1	474897.83	4419013.40	----
T2	474872.59	4419027.24	T1 - T2: 28.79
T3	474885.24	4419001.39	T2 - T3: 28.78
T4	474885.16	4418987.05	T3 - T4: 14.34
T5	474889.69	4418987.23	T4 - T5: 4.54
T1	474897.83	4419013.40	T5 - T1: 27.40

Πίνακας Συντεταγμένων των κορυφών του Ο.Τ. 7
Εμβαδόν Ο.Τ. 7 = 4477.56 τ.μ. - Περίμετρος = 346.21 μ.

α/α	X	Y	Αποστάσεις
T1	474875.69	4419030.10	----
T2	474860.44	4419064.21	T1 - T2: 37.36
T3	474884.62	4419075.38	T2 - T3: 26.64
T4	474869.89	4419107.37	T3 - T4: 35.22
T5	474870.98	4419115.73	T4 - T5: 8.43
T6	474877.04	4419121.59	T5 - T6: 8.43
T7	474919.45	4419130.54	T6 - T7: 43.34
T8	474928.61	4419126.20	T7 - T8: 10.14
T9	474933.78	4419118.77	T8 - T9: 9.05
T10	474934.43	4419111.52	T9 - T10: 7.28
T11	474921.96	4419071.44	T10 - T11: 41.97
T12	474903.34	4419077.23	T11 - T12: 19.50
T13	474896.06	4419053.84	T12 - T13: 24.50
T14	474909.14	4419049.77	T13 - T14: 13.70
T15	474899.04	4419017.29	T14 - T15: 34.01
T1	474875.69	4419030.10	T15 - T1: 26.63

Πίνακας Συντεταγμένων των κορυφών του Ο.Τ. 8
Εμβαδόν Ο.Τ. 8 = 2539.03 τ.μ. - Περίμετρος = 245.37 μ.

α/α	X	Y	Αποστάσεις
T1	474937.34	4419005.26	----
T2	474938.01	4419011.06	T1 - T2: 5.85
T3	474939.86	4419020.63	T2 - T3: 9.74
T4	474941.13	4419025.33	T3 - T4: 4.87
T5	474961.11	4419089.57	T4 - T5: 67.27
T6	474935.33	4419097.59	T5 - T6: 27.00
T7	474908.70	4419012.00	T6 - T7: 89.64
T8	474936.97	4418996.50	T7 - T8: 32.24
T1	474937.34	4419005.26	T8 - T1: 8.77

Πίνακας Συντεταγμένων των κορυφών του Ο.Τ. 9
Εμβαδόν Ο.Τ. 9 = 5885.99 τ.μ. - Περίμετρος = 466.32 μ.

α/α	X	Y	Αποστάσεις
T1	474963.18	4419143.51	----
T2	474959.10	4419149.98	T1 - T2: 7.65
T3	474947.73	4419159.02	T2 - T3: 14.52
T4	474942.24	4419162.20	T3 - T4: 6.35
T5	474933.03	4419164.56	T4 - T5: 9.50
T6	474923.56	4419163.81	T5 - T6: 9.50
T7	474858.86	4419147.76	T6 - T7: 66.66
T8	474845.28	4419141.01	T7 - T8: 15.18
T9	474835.83	4419129.13	T8 - T9: 15.18
T10	474832.29	4419114.37	T9 - T10: 15.18
T11	474835.34	4419099.51	T10 - T11: 15.18
T12	474850.68	4419065.20	T11 - T12: 37.57
T13	474877.99	4419077.83	T12 - T13: 30.08
T14	474864.75	4419106.59	T13 - T14: 31.66
T15	474866.24	4419118.11	T14 - T15: 11.62
T16	474874.60	4419126.19	T15 - T16: 11.62
T17	474920.06	4419135.78	T16 - T17: 46.47
T18	474931.95	4419130.15	T17 - T18: 13.16
T19	474938.65	4419120.54	T18 - T19: 11.71
T20	474939.49	4419110.98	T19 - T20: 9.60
T21	474936.52	4419101.41	T20 - T21: 10.02
T22	474962.30	4419093.39	T21 - T22: 27.00
T23	474964.35	4419099.97	T22 - T23: 6.89
T24	474966.30	4419109.35	T23 - T24: 9.58
T25	474966.43	4419118.93	T24 - T25: 9.58
T26	474965.02	4419136.08	T25 - T26: 17.20
T1	474963.18	4419143.51	T26 - T1: 7.65

Πίνακας Συντεταγμένων των κορυφών του Ο.Τ. 10
Εμβαδόν Ο.Τ. 10 = 1650.70 τ.μ. - Περίμετρος = 190.18 μ.

α/α	X	Y	Αποστάσεις
T1	474784.19	4419127.65	----
T2	474782.10	4419139.56	T1 - T2: 12.09
T3	474782.36	4419142.52	T2 - T3: 2.97
T4	474788.39	4419154.20	T3 - T4: 13.14
T5	474790.76	4419161.82	T4 - T5: 7.98
T6	474793.13	4419169.44	T5 - T6: 7.98
T7	474809.99	4419192.56	T6 - T7: 28.62
T8	474832.20	4419182.05	T7 - T8: 24.58
T9	474823.32	4419173.59	T8 - T9: 12.26
T10	474814.71	4419158.93	T9 - T10: 17.01
T11	474811.05	4419148.86	T10 - T11: 10.71
T12	474810.67	4419143.06	T11 - T12: 5.82
T13	474811.19	4419137.17	T12 - T13: 5.91
T14	474814.73	4419127.21	T13 - T14: 10.58
T1	474784.19	4419127.65	T14 - T1: 30.54

Πίνακας Συντεταγμένων των κορυφών του Ο.Τ. 11
Εμβαδόν Ο.Τ. 11 = 5196.82 τ.μ. - Περίμετρος = 401.88 μ.

α/α	X	Y	Αποστάσεις
T1	474928.39	4419213.55	----
T2	474923.59	4419213.55	T1 - T2: 4.80
T3	474918.96	4419212.26	T2 - T3: 4.80
T4	474896.09	4419193.80	T3 - T4: 29.39
T5	474888.65	4419189.19	T4 - T5: 8.75
T6	474880.30	4419186.58	T5 - T6: 8.75
T7	474849.03	4419180.96	T6 - T7: 31.77
T8	474843.77	4419179.56	T7 - T8: 5.44
T9	474836.57	4419175.86	T8 - T9: 8.09
T10	474829.26	4419168.89	T9 - T10: 10.10
T11	474821.53	4419155.72	T10 - T11: 15.27
T12	474818.47	4419147.31	T11 - T12: 8.95
T13	474818.18	4419142.86	T12 - T13: 4.46
T14	474831.36	4419136.11	T13 - T14: 14.81
T15	474840.44	4419146.98	T14 - T15: 14.16
T16	474848.34	4419151.89	T15 - T16: 9.29
T17	474856.26	4419154.85	T16 - T17: 8.46
T18	474924.42	4419171.75	T17 - T18: 70.23
T19	474933.72	4419172.48	T18 - T19: 9.33
T20	474946.56	4419169.20	T19 - T20: 13.26
T21	474960.09	4419159.24	T20 - T21: 16.80
T22	474965.80	4419154.13	T21 - T22: 7.66
T23	474970.25	4419155.11	T22 - T23: 4.56
T24	474980.77	4419181.38	T23 - T24: 28.29
T25	474975.93	4419193.11	T24 - T25: 12.69
T1	474928.39	4419213.55	T25 - T1: 51.75

Πίνακας Συντεταγμένων των κορυφών του Ο.Τ. 12
Εμβαδόν Ο.Τ. 12 = 1823.09 τ.μ. - Περίμετρος = 176.34 μ.

α/α	X	Y	Αποστάσεις
T1	474932.52	4419219.94	----
T2	474936.48	4419230.67	T1 - T2: 11.43
T3	474959.76	4419243.80	T2 - T3: 26.73
T4	474999.03	4419227.41	T3 - T4: 42.55
T5	474989.86	4419195.43	T4 - T5: 33.27
T6	474978.51	4419200.16	T5 - T6: 12.30
T1	474932.52	4419219.94	T6 - T1: 50.06

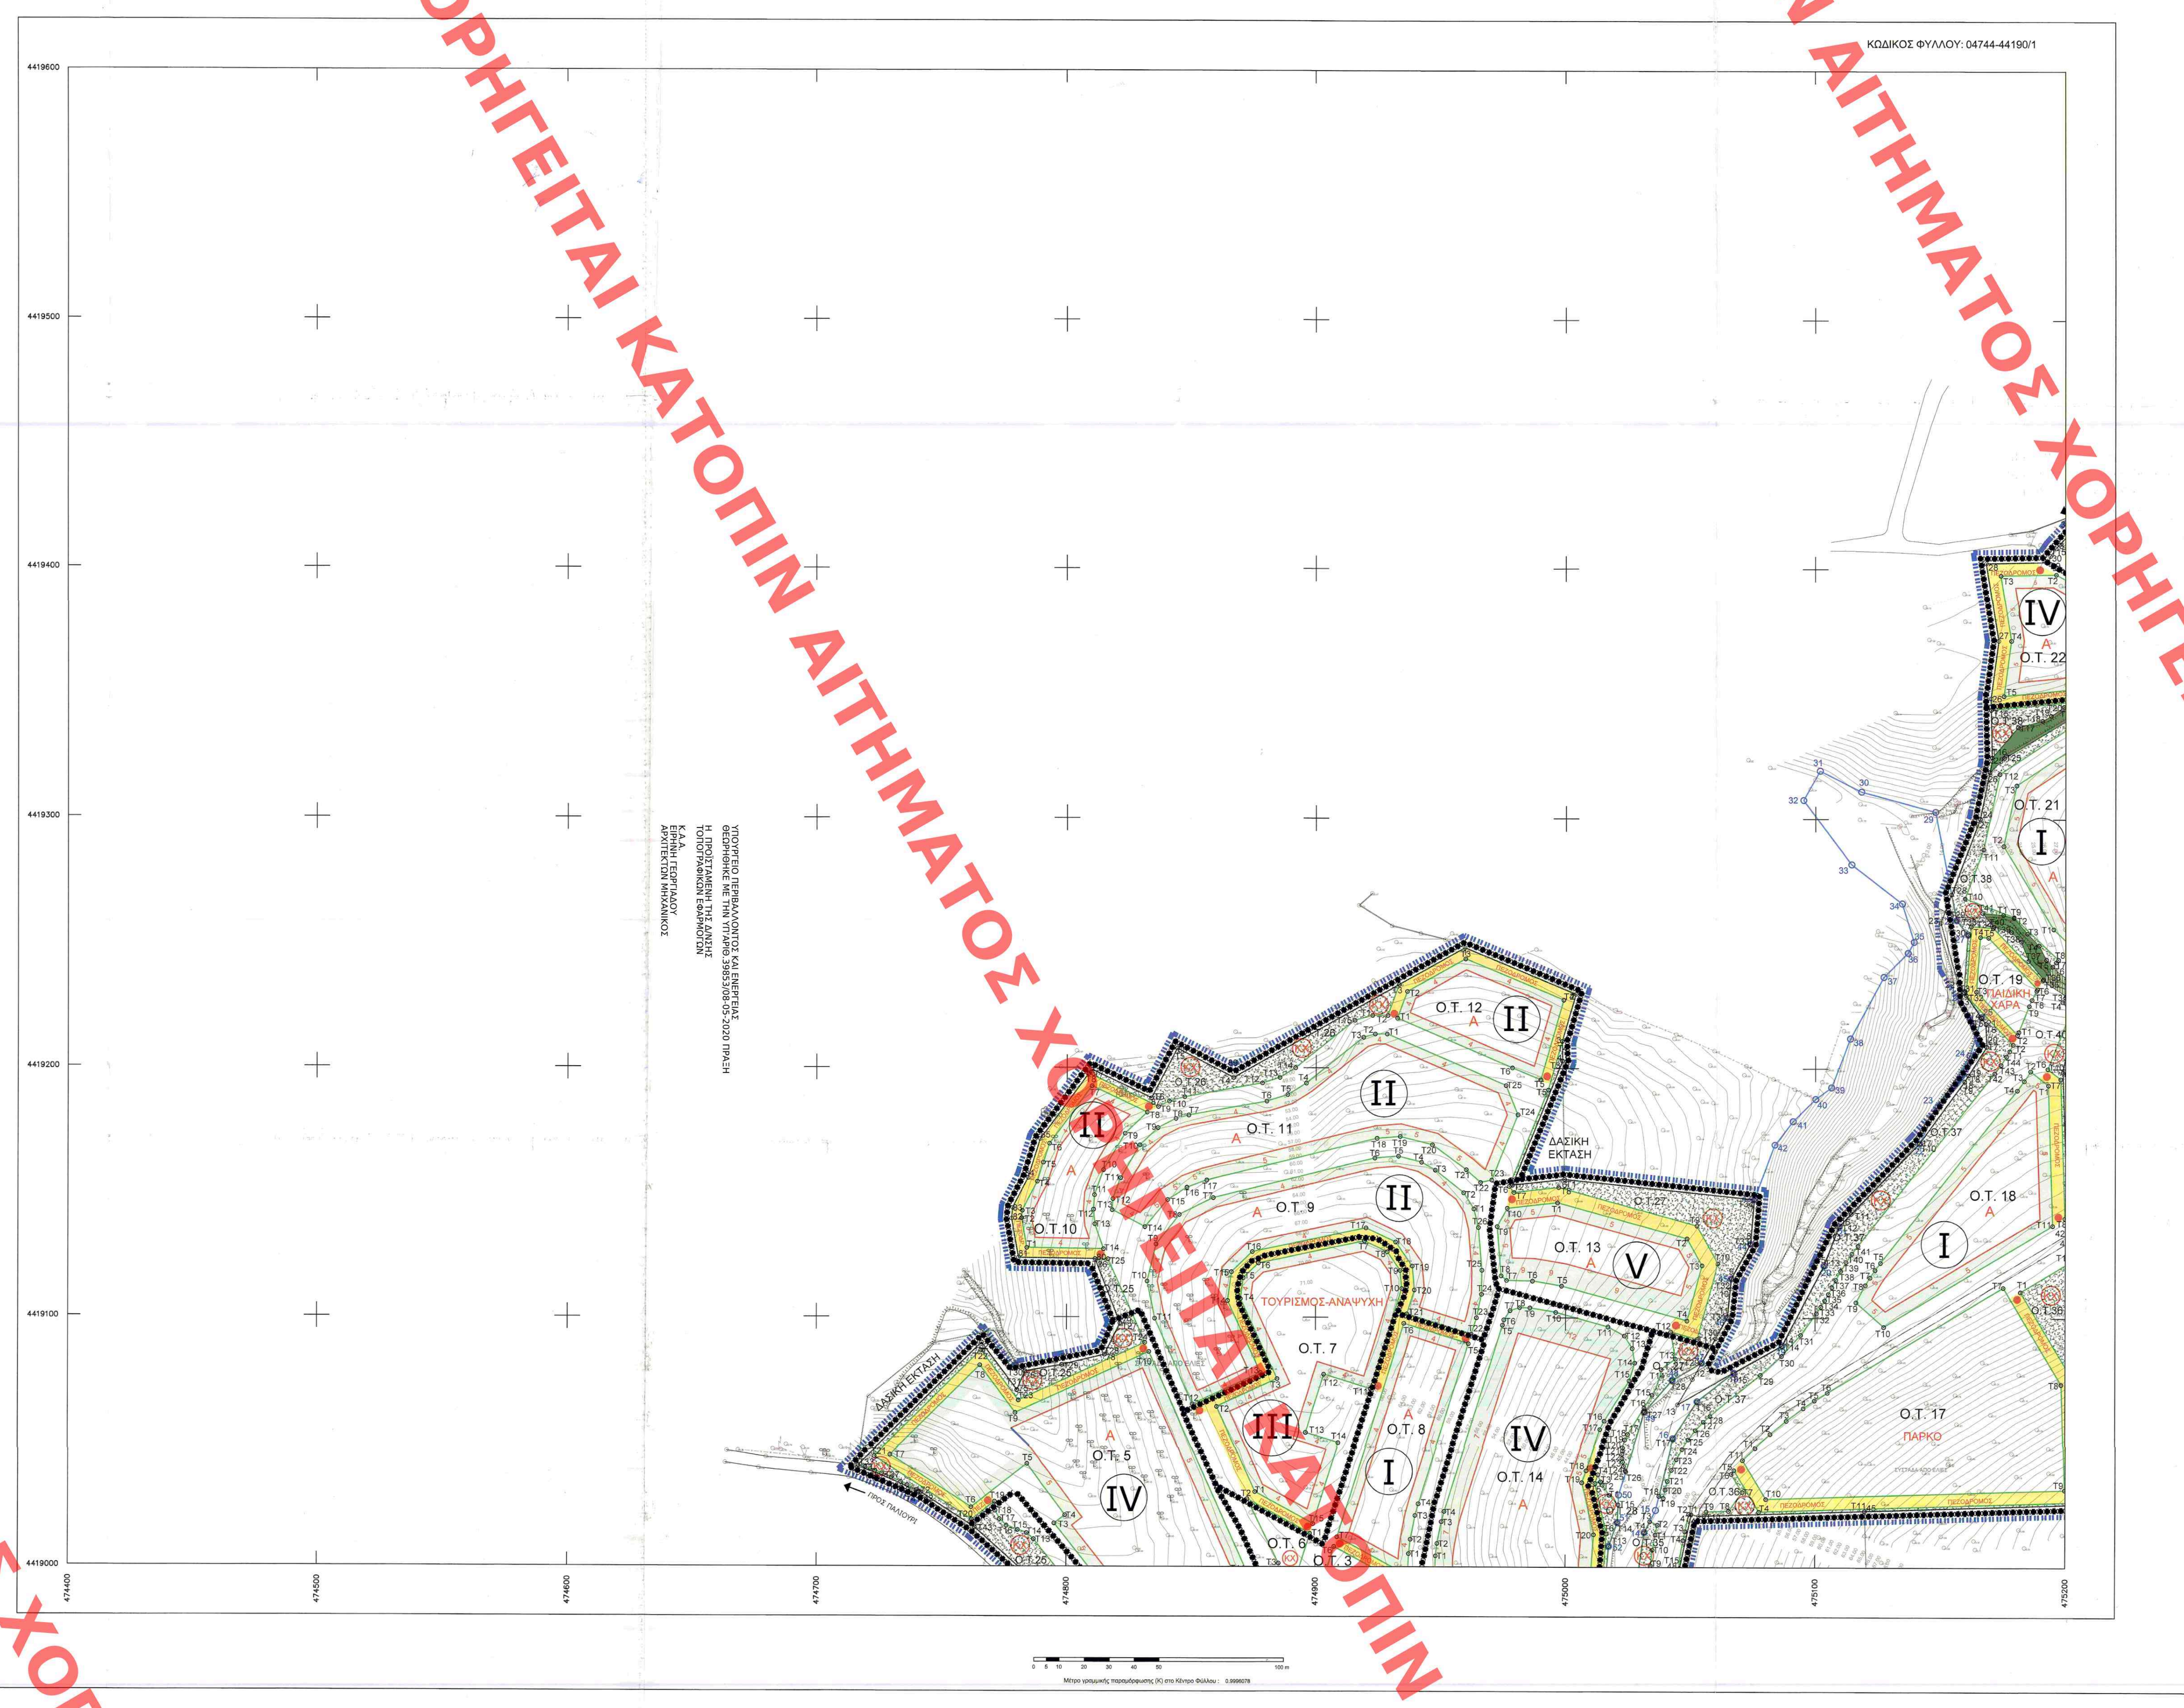

ΥΠΟΥΡΓΕΙΟ ΠΕΡΙΒΑΛΛΟΝΤΟΣ ΚΑΙ ΕΝΕΡΓΕΙΑΣ
ΘΕΩΡΗΘΗΚΕ ΜΕ ΤΗΝ ΥΠ'ΑΡΙΘ.39853/08-05-2020 ΠΡΑΞΗ

Η ΠΡΟΪΣΤΑΜΕΝΗ ΤΗΣ Δ/ΝΣΗΣ
ΤΟΠΟΓΡΑΦΙΚΩΝ ΕΦΑΡΜΟΓΩΝ

Κ.Α.Α.
ΕΙΡΗΝΗ ΓΕΩΡΓΙΑΔΟΥ
ΑΡΧΙΤΕΚΤΩΝ ΜΗΧΑΝΙΚΟΣ

ΠΙΝΑΚΑΣ ΣΥΝΤΕΤΑΓΜΕΝΩΝ ΟΡΙΟΥ ΙΔΙΟΚΤΗΣΙΑΣ

Α/Α	ΣΗΜΕΙΟ	X	Y	H
1	1	474959.498	4419248.241	0.00
2	2	475003.852	4419229.732	0.00
3	3	474998.450	4419210.891	0.00
4	4	474998.590	4419203.000	0.00
5	5	474978.590	4419153.070	0.00
6	6	474999.417	4419155.426	0.00
7	7	475075.552	4419147.452	0.00
8	8	475074.056	4419129.628	0.00
9	9	475066.415	4419115.749	0.00
10	10	475066.021	4419111.723	0.00
11	11	475064.872	4419100.234	0.00
12	12	475050.629	4419075.439	0.00
13	13	475044.649	4419065.355	0.00
14	14	475086.766	4419088.924	0.00
15	15	475103.457	4419120.981	0.00
16	16	475109.488	4419136.808	0.00
17	17	475141.522	4419170.141	0.00
18	18	475159.707	4419195.074	0.00
19	19	475161.268	4419197.533	0.00
20	20	475168.514	4419208.948	0.00
21	21	475168.110	4419218.157	0.00
22	22	475156.937	4419234.354	0.00
23	23	475150.032	4419258.583	0.00
24	24	475165.877	4419300.259	0.00
25	25	475170.616	4419323.443	0.00
26	26	475170.110	4419348.550	0.00
27	27	475173.220	4419371.610	0.00
28	28	475168.323	4419402.600	0.00
29	29	475193.097	4419403.055	0.00
30	30	475193.948	4419405.585	0.00
31	31	475196.105	4419408.653	0.00
32	32	475202.305	4419415.301	0.00
33	33	475210.306	4419419.593	0.00
34	34	475224.533	4419424.972	0.00
35	35	475241.501	4419430.672	0.00
36	36	475263.001	4419435.654	0.00
37	37	475273.001	4419435.760	0.00
38	38	475279.504	4419229.430	0.00
39	39	475241.810	4419213.970	0.00
40	40	475204.080	4419229.490	0.00
41	41	475198.965	4419198.721	0.00
42	42	475201.010	4419133.824	0.00
43	43	475202.591	4419131.274	0.00
44	44	475205.927	4419025.403	0.00
45	45	475119.709	4419022.686	0.00
46	46	475053.088	4419020.587	0.00
47	47	475050.154	4419021.216	0.00
48	48	475045.526	4418999.607	0.00
49	49	475049.753	4418855.892	0.00
50	50	474975.975	4418838.521	0.00
51	51	474970.652	4418833.145	0.00
52	52	474980.084	4418836.406	0.00
53	53	475050.219	4418852.920	0.00
54	54	475056.490	4418854.502	0.00
55	55	475059.915	4418745.797	0.00
56	56	475054.722	4418745.634	0.00
57	57	474990.461	4418769.853	0.00
58	58	474967.323	4418750.396	0.00
59	59	474943.791	4418749.649	0.00
60	60	474941.054	4418755.176	0.00
61	61	474905.107	4418831.753	0.00
62	62	474890.565	4418860.640	0.00
63	63	474874.062	4418893.009	0.00
64	64	474858.293	4418921.200	0.00
65	65	474851.906	4418931.362	0.00
66	66	474841.096	4418945.155	0.00
67	67	474831.144	4418956.596	0.00
68	68	474822.785	4418964.105	0.00
69	69	474808.342	4418977.394	0.00
70	70	474793.763	4418988.488	0.00
71	71	474763.361	4419015.615	0.00
72	72	474741.802	4419029.599	0.00
73	73	474716.546	4419040.457	0.00
74	74	474766.180	4419089.720	0.00
75	75	474780.360	4419070.760	0.00
76	76	474783.630	4419078.250	0.00
77	77	474798.160	4419080.872	0.00
78	78	474815.189	4419085.018	0.00
79	79	474821.402	4419097.566	0.00
80	80	474811.340	4419123.257	0.00
81	81	474780.824	4419123.700	0.00
82	82	474778.069	4419139.391	0.00
83	83	474778.444	4419143.657	0.00
84	84	474784.675	4419155.725	0.00
85	85	474789.506	4419171.260	0.00
86	86	474809.907	4419199.237	0.00
87	87	474833.950	4419187.857	0.00
88	88	474844.306	4419207.768	0.00
89	89	474866.998	4419196.076	0.00
90	1	474959.498	4419248.241	0.00

ΠΙΝΑΚΑΣ ΣΥΝΤΕΤΑΓΜΕΝΩΝ ΟΡΙΟΥ ΔΑΣΙΚΗΣ ΕΚΤΑΣΗΣ

Α/Α	ΣΗΜΕΙΟ	X	Y	H
1	Δ1	474922.720	4418904.620	0.00
2	Δ2	474952.590	4418910.560	0.00
3	Δ3	474959.550	4418901.090	0.00
4	Δ4	474973.760	4418903.880	0.00
5	Δ5	475013.610	4418882.030	0.00
6	Δ6	474987.090	4418859.100	0.00
7	Δ7	474983.520	4418846.140	0.00
8	Δ8	474968.300	4418830.770	0.00
9	Δ9	474951.020	4418838.920	0.00
10	Δ10	474922.720	4418904.620	0.00

ΠΙΝΑΚΑΣ ΣΥΝΤΕΤΑΓΜΕΝΩΝ ΟΡΙΟΓΡΑΜΜΗΣ ΡΕΜΑΤΟΣ

1	X=474948,68	Y=4418754,03	Z=58,31
2	X=474953,03	Y=4418764,39	Z=57,46
3	X=474959,70	Y=4418773,16	Z=56,85
4	X=474974,00	Y=4418811,27	Z=54,90
5	X=474974,62	Y=4418838,61	Z=52,23
6	X=474987,87	Y=4418865,02	Z=51,22
7	X=475006,67	Y=4418888,40	Z=49,01
8	X=475016,44	Y=4418905,75	Z=46,65
9	X=475020,35	Y=4418916,74	Z=45,94
10	X=475024,54	Y=4418936,05	Z=44,52
11	X=475032,71	Y=4418965,91	Z=42,61
12	X=475033,82	Y=4418977,67	Z=43,25
13	X=475029,05	Y=4418997,48	Z=41,88
14	X=475031,41	Y=4419013,96	Z=41,01
15	X=475035,92	Y=4419022,88	Z=40,86
16	X=475042,84	Y=4419051,75	Z=39,10
17	X=475052,48	Y=4419066,54	Z=37,81
18	X=475067,53	Y=4419078,06	Z=37,04
19	X=475086,77	Y=4419088,92	Z=38,04
20	X=475103,48	Y=4419121,03	Z=37,88
21	X=475109,49	Y=4419136,81	Z=36,11
22	X=475141,52	Y=4419170,14	Z=32,76
23	X=475148,97	Y=4419185,19	Z=31,10
24	X=475161,79	Y=4419205,44	Z=29,02
25	X=475166,35	Y=4419220,84	Z=25,38
26	X=475159,32	Y=4419230,90	Z=18,48
27	X=475160,98	Y=4419253,90	Z=15,56
28	X=475156,38	Y=4419259,63	Z=14,90
29	X=475147,95	Y=4419302,98	Z=13,12
30	X=475118,30	Y=4419311,03	Z=13,32
31	X=475101,78	Y=4419319,39	Z=12,48
32	X=475095,21	Y=4419307,60	Z=11,50
33	X=475114,40	Y=4419281,84	Z=17,89
34	X=475134,56	Y=4419266,25	Z=20,92
35	X=475139,32	Y=4419250,92	Z=22,82
36	X=475136,91	Y=4419246,47	Z=24,18
37	X=475127,25	Y=4419236,80	Z=28,99
38	X=475113,92	Y=4419212,10	Z=35,15
39	X=475106,35	Y=4419192,51	Z=37,29
40	X=475100,08	Y=4419187,87	Z=38,63
41	X=475091,04	Y=4419178,95	Z=40,57
42	X=475083,76	Y=4419169,44	Z=41,37
43	X=475075,55	Y=4419147,45	Z=41,98
44	X=475074,06	Y=4419129,63	Z=41,87
45	X=475066,41	Y=4419115,75	Z=41,73
46	X=475064,87	Y=4419100,23	Z=38,78
47	X=475054,39	Y=4419081,99	Z=37,34
48	X=475042,53	Y=4419075,15	Z=38,48
49	X=475031,53	Y=4419062,35	Z=38,93
50	X=475021,17	Y=4419029,08	Z=40,34
51	X=475020,64	Y=4419017,99	Z=40,58
52	X=475017,23	Y=4419008,43	Z=41,26
53	X=475015,38	Y=4418986,41	Z=42,34
54	X=475017,24	Y=4418967,72	Z=42,70
55	X=475004,35	Y=4418911,53	Z=46,50
56	X=474998,06	Y=4418904,56	Z=47,70
57	X=474991,47	Y=4418885,97	Z=49,59
58	X=474979,25	Y=4418870,13	Z=51,64
59	X=474968,39	Y=4418849,89	Z=51,83
60	X=474956,44	Y=4418831,92	Z=52,74
61	X=474958,23	Y=4418814,67	Z=54,33
62	X=474949,23	Y=4418799,65	Z=55,56
63	X=474946,52	Y=4418787,68	Z=56,05
64	X=474934,42	Y=4418777,17	Z=57,50
65	X=474934,55	Y=4418765,19	Z=58,43