

ΟΡΟΙ ΔΟΜΗΣΗΣ ΕΝΤΕΤΛΗΣ ΔΙΟΡΘΩΣΗΣ


Δ/γία: 3-6-69 ΦΕΚ 123Δ/21-6-69




- 1. Ο.Τ. 107α με στοιχεία: Α-Β-Γ-Δ-Ε-Ζ-Η-Θ-Α εμβαδόν 5022.83 τ.μ.
2. Οι ρυμοτομικές γραμμές στο Ο.Τ. 107α καθορίζονται βάσει του εγκεκριμένου Δια/τος κλιμακίας 1:1000.
3. Το Ο.Τ. εντάσσεται εκτός Γ.Π.Σ. Ραφίνης.
5. Το διαγράμμα είναι ενταγμένο στο κτηνικό σύστημα συντεταγμένων ΕΓΣΑ 87.
6. Οι διαστάσεις και τα εμβαδά υπολογισθηκαν αναλυτικά από τις συνικές των κορυφών.
7. Η εξέδραση από το ΕΓΣΑ 87 πραγματοποιήθηκε με σύστημα GPS και κανονώς.
8. Η χρήση του Ελληνικού Συστήματος Εντοπισμού ΗΕΡΟΣ.
9. Για τις μετρήσεις χρησιμοποιήθηκε γεωδαιτικός σταθμός TOPCON GPT 3105N με serial Number 8V3486 και GNSS δεκτές PROMARK 500 με Serial Number SN 200931022 με καταγραφή συντονιστών L1 και L2 του συστήματος GPS και GLONASS.
10. Η περιγραφή έχει ενταχθεί στο Εθνικό Κτηματολόγιο αλλά δεν έχει περαιωθεί η διαδικασία κτηματογράφησης με προσαρμόζο ΚΑΕΚ 051270506001.

ΥΠΟΥΡΓΕΙΟ ΠΕΡΙΒΑΛΛΟΝΤΟΣ ΚΑΙ ΕΝΕΡΓΕΙΑΣ
ΘΕΩΡΗΘΗΚΕ ΜΕ ΤΗΝ 36594/12-05-2020 ΠΡΑΞΗ

Η ΠΡΟΪΣΤΑΜΕΝΗ ΤΗΣ Δ/ΝΣΗΣ
ΤΟΠΟΓΡΑΦΙΚΩΝ ΕΦΑΡΜΟΓΩΝ
Κ.Α.Α.
ΕΙΡΗΝΗ ΓΕΩΡΓΙΑΔΟΥ
ΑΡΧΙΤΕΚΤΩΝ ΜΗΧΑΝΙΚΟΣ

Table with 2 columns: Κωδικός, Ο.Τ. 107α, Εμβαδόν, Περιφέρεια. Contains data for various points and areas.

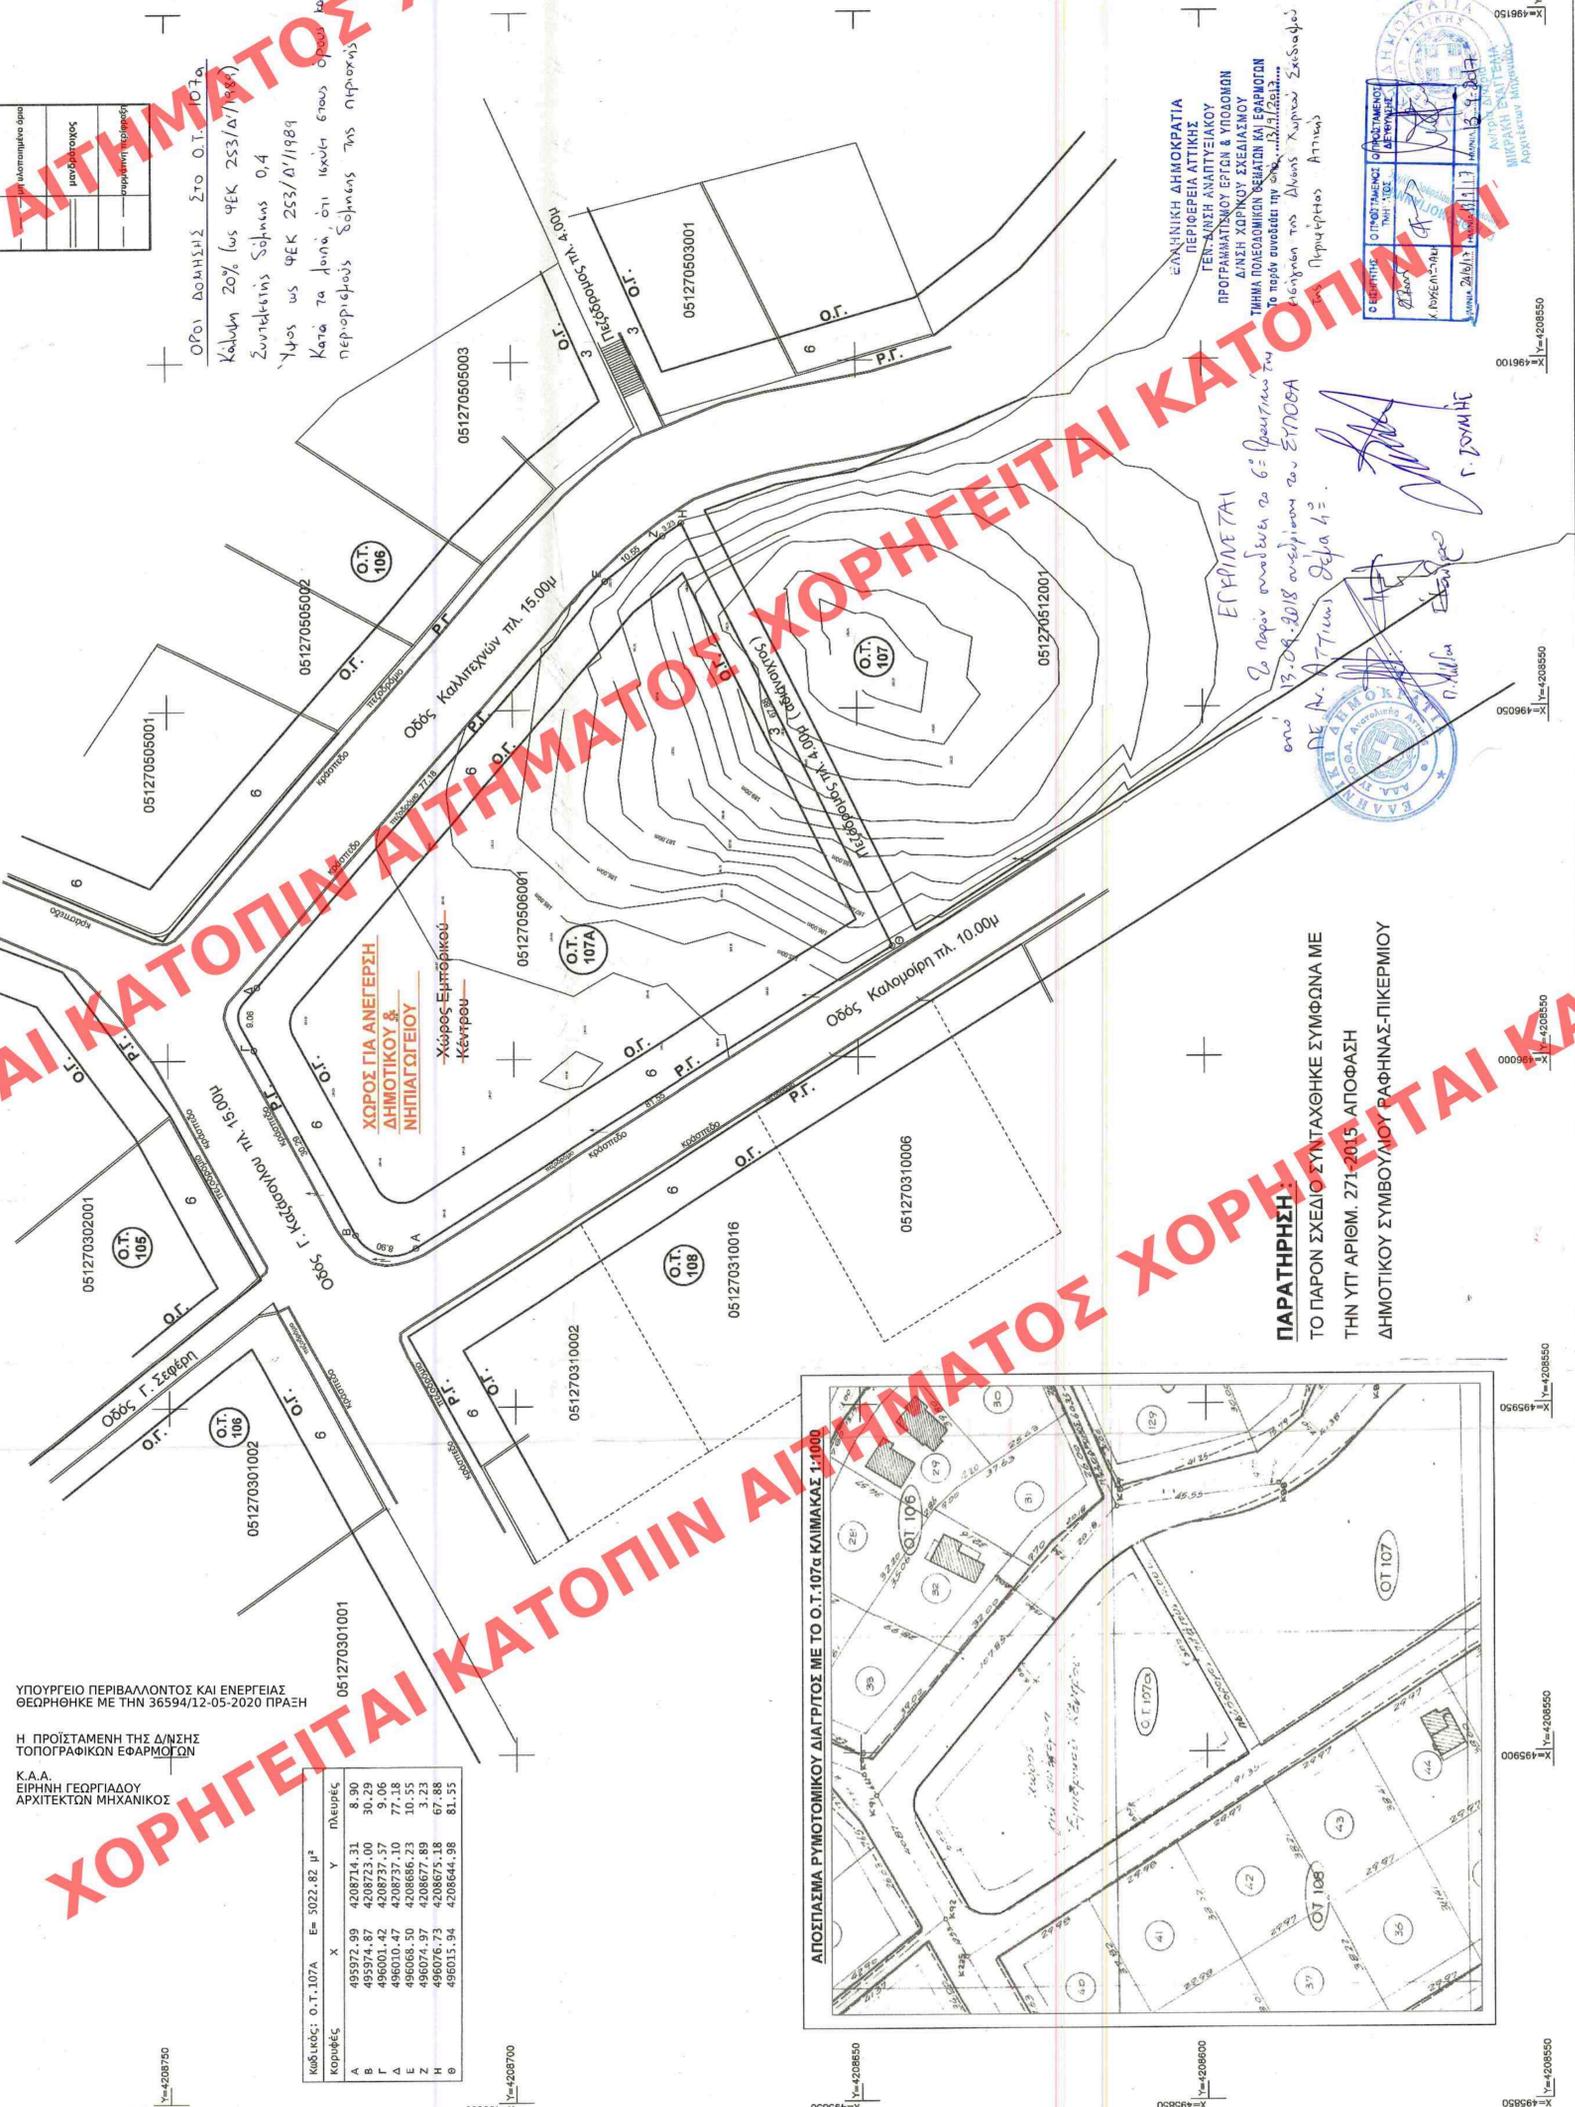

ΕΡΩΤΗΣΗ:
ΕΛΛΗΝΙΚΗ ΔΗΜΟΚΡΑΤΙΑ
ΠΕΡΙΦΕΡΕΙΑ ΑΤΤΙΚΗΣ
ΔΗΜΟΣ ΡΑΦΗΝΑΣ - ΠΙΚΕΡΜΙΟΥ
ΔΙΝΣΗ ΤΕΧΝΙΚΩΝ ΥΠΗΡΕΣΙΩΝ
ΕΡΓΟ:
ΤΡΟΠΟΠΟΙΗΣΗ ΕΓΚΕΚΡΙΜΜΕΝΟΥ
ΡΥΜΟΤΟΜΙΚΟΥ ΣΧΕΔΙΟΥ ΜΕ ΑΛΛΑΓΗ ΧΡΗΣΗΣ
ΑΠΟ ΕΜΠΟΡΙΚΟ ΚΕΝΤΡΟ
ΣΕ ΔΗΜΟΤΙΚΟ - ΝΗΠΙΑΓΩΓΕΙΟ
ΘΕΣΗ:
"ΚΑΛΜΑΤΧΟΥΠΟΛΗ Ο.Τ.107Α" ΔΗΜΟΤΙΚΗΣ ΕΝΟΤΗΤΑΣ ΡΑΦΗΝΑΣ

ΠΑΡΑΤΗΡΗΣΗ:
ΤΟ ΠΑΡΟΝ ΣΧΕΔΙΟ ΣΥΝΤΑΧΘΗΚΕ ΣΥΜΦΩΝΑ ΜΕ
ΤΗΝ ΥΠ. ΑΡΙΘΜ. 271-2015 ΑΠΟΦΑΣΗ
ΔΗΜΟΤΙΚΟΥ ΣΥΜΒΟΥΛΙΟΥ ΡΑΦΗΝΑΣ-ΠΙΚΕΡΜΙΟΥ




Administrative form with sections for 'ΘΕΜΑ ΣΧΕΔΙΟΥ', 'ΑΡΙΘΜΟΣ ΣΧΕΔΙΟΥ', and 'ΧΡΟΝΟΣ ΜΕΛΕΤΗΣ'. Includes a stamp and signature area.

