


ΝΕΑ ΘΥΡΑ ΕΙΣΟΔΟΥ ΑΥΛΗΣ ΣΤΗ ΔΙΑΤΗΡΗΤΕΑ ΠΡΟΣΟΨΗ. ΔΕΝ ΥΠΑΡΧΟΥΝ ΦΩΤΟΓΡΑΦΙΕΣ ΩΣΤΕ ΝΑ ΕΧΟΥΜΕ ΕΙΚΟΝΑ ΤΗΣ ΑΡΧΙΚΗΣ ΘΥΡΑΣ Η ΟΠΟΙΑ ΔΕ ΣΩΖΕΤΑΙ ΣΗΜΕΡΑ. ΕΠΙΛΕΓΕΤΑΙ ΝΑ ΚΑΤΑΣΚΕΥΑΣΤΕΙ Η ΠΑΡΑΚΑΤΩ ΘΥΡΑ, ΔΙΦΥΛΛΗ ΤΑΜΠΛΑΔΩΤΗ ΜΕ ΚΑΓΚΕΛΟ ΑΝΤΙ ΓΙΑ ΤΑΜΠΛΑ ΣΤΟ ΕΠΑΝΩ ΜΕΡΟΣ. ΠΡΟΚΕΙΤΑΙ ΓΙΑ ΘΥΡΑ ΑΥΛΗΣ ΧΑΡΑΚΤΗΡΙΣΤΙΚΗ ΤΗΣ ΕΠΟΧΗΣ ΠΟΥ ΚΑΤΑΣΚΕΥΑΣΤΗΚΕ Η ΟΨΗ. ΕΠΙΛΕΓΕΤΑΙ ΤΟ ΚΑΓΚΕΛΟ ΣΤΟ ΕΠΑΝΩ ΜΕΡΟΣ ΩΣΤΕ ΝΑ ΦΩΤΙΖΕΤΑΙ ΚΑΛΥΤΕΡΑ ΤΟ ΕΣΩΤΕΡΙΚΟ ΔΙΑΘΡΟΧΟ ΚΑΙ ΝΑ ΣΗΜΑΤΟΔΟΤΕΙΤΑΙ Η ΕΙΣΟΔΟΣ ΣΕ ΥΠΑΙΘΡΙΟ ΧΩΡΟ.

ΞΥΛΙΝΟ ΔΙΦΥΛΛΟ ΑΝΟΙΓΜΕΝΟ ΠΑΡΑΘΥΡΟ Α' ΟΡΟΦΟΥ ΜΕ ΓΕΡΜΑΝΙΚΟ ΞΥΛΙΝΟ ΠΑΤΖΟΥΡΙ ΚΑΙ ΔΙΑΚΟΣΜΗΤΙΚΟ ΞΥΛΙΝΟ ΠΛΑΙΣΙΟ ΣΤΟ ΕΠΙΠΕΔΟ ΤΗΣ ΠΡΟΣΟΨΗΣ, ΟΠΩΣ ΦΑΙΝΕΤΑΙ ΣΤΟ ΣΧΕΔΙΟ. ΤΟ ΠΑΤΖΟΥΡΙ ΕΚΤΕΛΕΙ ΠΕΡΙΣΤΡΟΦΗ 180° ΚΑΙ ΑΝΟΙΓΕΙ ΠΛΑΝΟ ΣΤΟΝ ΤΟΙΧΟ ΤΗΣ ΟΨΗΣ. ΟΙ ΠΕΡΙΣΙΔΕΣ ΤΟΥ ΠΑΤΖΟΥΡΙΟΥ ΕΙΝΑΙ ΑΝΟΙΓΟΚΛΕΙΟΜΕΝΕΣ. ΑΥΤΟ ΕΠΙΤΥΓΧΑΝΕΤΑΙ ΜΕ ΞΥΛΙΝΟ ΠΗΧΑΚΙ ΚΑΤΑΚΟΡΥΦΗΣ ΚΙΝΗΣΗΣ ΣΤΟ ΜΕΣΟΝ ΤΟΥΣ, ΕΣΩΤΕΡΙΚΑ. Η ΠΟΔΙΑ ΕΣΩΤΕΡΙΚΑ ΕΙΝΑΙ ΞΥΛΙΝΗ ΚΑΙ ΕΞΕΧΕΙ ΑΡΚΕΤΑ ΤΗΣ ΟΨΗΣ. ΕΣΩΤΕΡΙΚΑ ΕΙΝΑΙ ΕΠΙΣΗΣ ΞΥΛΙΝΗ ΚΑΙ ΕΡΧΕΤΑΙ ΠΕΡΑΣΙΑ ΜΕ ΤΟ ΠΑΧΟΣ ΤΟΥ ΤΟΙΧΟΥ. ΟΙ ΚΑΣΕΣ ΤΟΠΟΘΕΤΟΥΝΤΑΙ ΠΡΙΝ ΤΟΥΣ ΣΟΒΑΔΕΣ. ΣΤΑ ΤΖΑΜΑΛΙΚΙΑ ΤΟ ΚΑΤΩ ΜΕΡΟΣ ΦΤΑΝΕΙ ΜΕΧΡΙ ΤΗΝ ΠΟΔΙΑ ΚΑΙ ΔΕΝ ΕΙΝΑΙ ΟΡΑΤΟ ΤΟ ΚΑΤΩΚΑΣΙ ΕΣΩΤΕΡΙΚΑ. ΣΤΑ ΚΑΪΤΙΑ ΤΑ ΠΗΧΑΚΙΑ ΒΡΙΣΚΟΝΤΑΙ ΣΤΗΝ ΕΣΩΤΕΡΙΚΗ ΜΕΡΙΑ ΤΟΥ ΚΟΥΦΩΜΑΤΟΣ. ΥΠΑΡΧΟΥΝ ΦΩΤΟΓΡΑΦΙΕΣ ΤΟΥ ΚΟΥΦΩΜΑΤΟΣ ΤΟ ΟΠΟΙΟ ΠΕΡΙΓΡΑΦΕΤΑΙ ΚΑΙ ΘΑ ΚΑΤΑΣΚΕΥΑΣΤΕΙ ΟΠΩΣ ΣΕ ΑΥΤΕΣ.

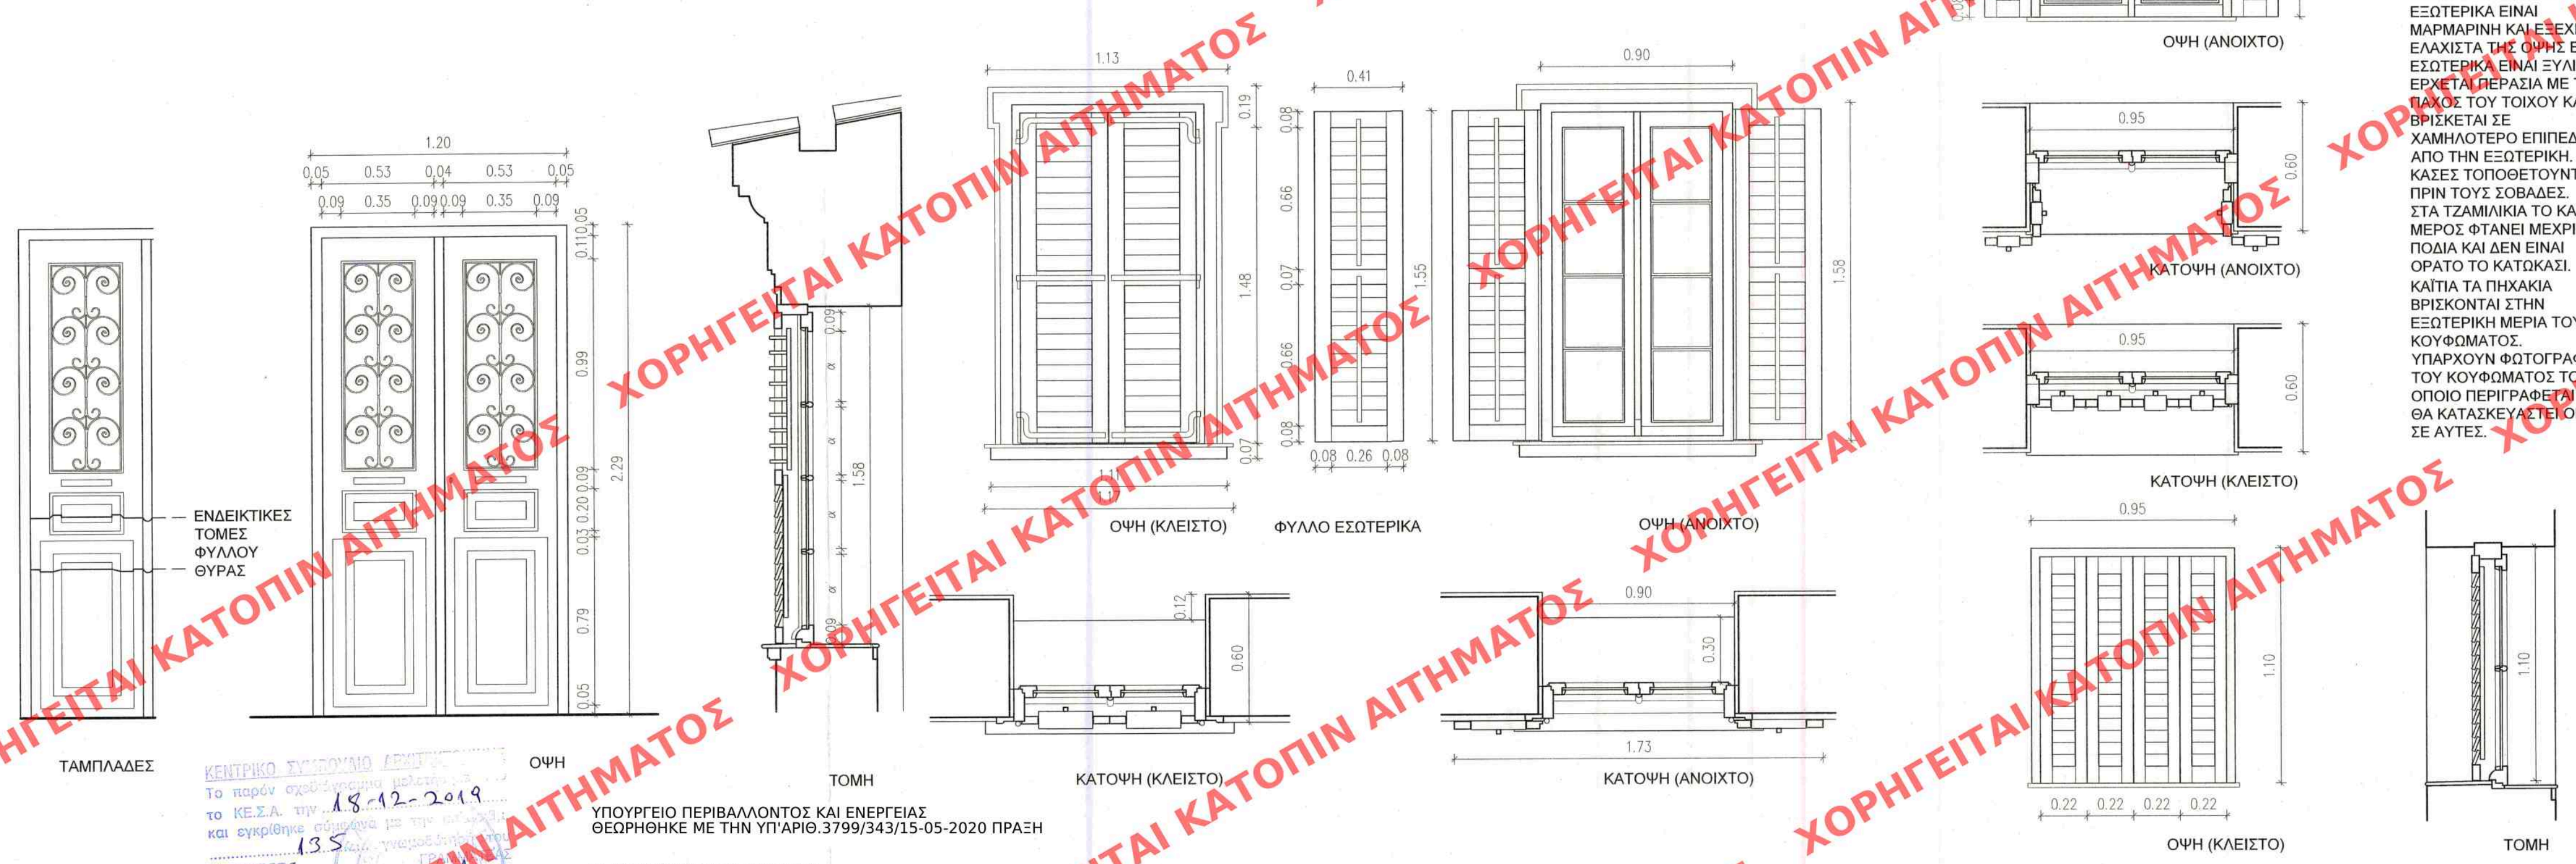

ΥΠΟΥΡΓΕΙΟ ΠΕΡΙΒΑΛΛΟΝΤΟΣ ΚΑΙ ΕΝΕΡΓΕΙΑΣ
ΘΕΩΡΗΘΗΚΕ ΜΕ ΤΗΝ ΥΠ'ΑΡΙΘ.3799/343/15-05-2020 ΠΡΑΞΗ

Η ΠΡΟΪΣΤΑΜΕΝΗ ΤΗΣ Δ/ΝΣΗΣ
ΤΟΠΟΓΡΑΦΙΚΩΝ ΕΦΑΡΜΟΓΩΝ

Κ.Α.Α.
ΕΙΡΗΝΗ ΓΕΩΡΓΙΑΔΟΥ
ΑΡΧΙΤΕΚΤΩΝ ΜΗΧΑΝΙΚΟΣ

ΞΥΛΙΝΟ ΔΙΦΥΛΛΟ ΑΝΟΙΓΜΕΝΟ ΠΑΡΑΘΥΡΟ ΙΣΟΓΕΙΟΥ ΜΕ ΓΑΛΛΙΚΟ ΞΥΛΙΝΟ ΠΑΤΖΟΥΡΙ. ΟΙ ΠΕΡΙΣΙΔΕΣ ΤΟΥ ΠΑΤΖΟΥΡΙΟΥ ΕΙΝΑΙ ΑΝΟΙΓΟΚΛΕΙΟΜΕΝΕΣ. ΑΥΤΟ ΕΠΙΤΥΓΧΑΝΕΤΑΙ ΜΕ ΞΥΛΙΝΟ ΠΗΧΑΚΙ ΚΑΤΑΚΟΡΥΦΗΣ ΚΙΝΗΣΗΣ ΣΤΟ ΜΕΣΟΝ ΤΟΥΣ, ΕΣΩΤΕΡΙΚΑ. Η ΠΟΔΙΑ ΕΣΩΤΕΡΙΚΑ ΕΙΝΑΙ ΜΑΡΜΑΡΙΝΗ ΚΑΙ ΕΞΕΧΕΙ ΕΛΑΧΙΣΤΑ ΤΗΣ ΟΨΗΣ ΕΝΩ ΕΣΩΤΕΡΙΚΑ ΕΙΝΑΙ ΞΥΛΙΝΗ, ΕΡΧΕΤΑΙ ΠΕΡΑΣΙΑ ΜΕ ΤΟ ΠΑΧΟΣ ΤΟΥ ΤΟΙΧΟΥ ΚΑΙ ΒΡΙΣΚΕΤΑΙ ΣΕ ΧΑΜΗΛΟΤΕΡΟ ΕΠΙΠΕΔΟ ΑΠΟ ΤΗΝ ΕΣΩΤΕΡΙΚΗ. ΟΙ ΚΑΣΕΣ ΤΟΠΟΘΕΤΟΥΝΤΑΙ ΠΡΙΝ ΤΟΥΣ ΣΟΒΑΔΕΣ. ΣΤΑ ΤΖΑΜΑΛΙΚΙΑ ΤΟ ΚΑΤΩ ΜΕΡΟΣ ΦΤΑΝΕΙ ΜΕΧΡΙ ΤΗΝ ΠΟΔΙΑ ΚΑΙ ΔΕΝ ΕΙΝΑΙ ΟΡΑΤΟ ΤΟ ΚΑΤΩΚΑΣΙ. ΣΤΑ ΚΑΪΤΙΑ ΤΑ ΠΗΧΑΚΙΑ ΒΡΙΣΚΟΝΤΑΙ ΣΤΗΝ ΕΣΩΤΕΡΙΚΗ ΜΕΡΙΑ ΤΟΥ ΚΟΥΦΩΜΑΤΟΣ. ΥΠΑΡΧΟΥΝ ΦΩΤΟΓΡΑΦΙΕΣ ΤΟΥ ΚΟΥΦΩΜΑΤΟΣ ΤΟ ΟΠΟΙΟ ΠΕΡΙΓΡΑΦΕΤΑΙ ΚΑΙ ΘΑ ΚΑΤΑΣΚΕΥΑΣΤΕΙ ΟΠΩΣ ΣΕ ΑΥΤΕΣ.

ΕΡΓΟ	ΕΠΙΣΚΕΥΗ ΚΑΙ ΑΠΟΚΑΤΑΣΤΑΣΗ ΟΨΗΣ ΜΕ ΠΡΟΣΘΗΚΗ ΚΑΤ' ΕΠΕΚΤΑΣΗ ΝΕΑΣ ΤΡΙΩΡΟΦΗΣ ΚΑΤΟΙΚΙΑΣ			
ΘΕΣΗ	ΚΟΥΜΑΡΙΑΝΟΥ 5, ΕΞΑΡΧΕΙΑ, ΑΘΗΝΑ - Ο.Τ.70005			
ΙΔΙΟΚΤΗΤΗΣ	LITORES CONSULTING Ltd			
ΜΕΛΕΤΗ	ΑΡΧΙΤΕΚΤΟΝΙΚΗ ΜΕΛΕΤΗ			
ΣΤΑΔΙΟ	ΟΡΙΣΤΙΚΗ ΜΕΛΕΤΗ			
ΤΙΤΛΟΣ ΣΧΕΔΙΟΥ	ΠΙΝΑΚΑΣ ΚΟΥΦΩΜΑΤΩΝ ΔΙΑΤΗΡΗΤΕΑΣ ΟΨΗΣ			
ΗΜΕΡΟΜΗΝΙΑ	ΜΑΙ. 2019	ΕΓΚΡΙΣΕΙΣ	ΚΛΙΜΑΚΑ	ΑΡ. ΣΧΕΔΙΟΥ
ΥΠΗΡΕΣΙΑ ΔΟΜΗΣΗΣ	ΔΗΜΟΥ ΑΘΗΝΑΙΩΝ		1:20	A6
ΑΡΧΙΤΕΚΤΟΝΙΚΗ ΜΕΛΕΤΗ	ΑΓΓΕΛΙΚΗ Δ. ΓΕΡΑΣΙΜΟΠΟΥΛΟΥ / ΑΡΧΙΤΕΚΤΩΝ ΜΗΧΑΝΙΚΟΣ ΣΥΝΕΡΓΑΤΕΣ ΧΡΙΣΤΙΝΑ ΕΜΜ. ΓΕΩΡΓΙΑΔΗ / ΑΡΧΙΤΕΚΤΩΝ ΜΗΧΑΝΙΚΟΣ ΣΟΛΩΝΟΣ 69 & ΑΣΚΛΗΠΙΟΥ 106 79 ΑΘΗΝΑ Τ/Φ +30 210 3619552 Μ +30 6942 017710 Ε ag.archdes@gmail.com			
ΣΤΑΤΙΚΗ ΜΕΛΕΤΗ	ΑΝΑΣΤΑΣΙΟΣ Ι. ΡΕΜΟΥΝΔΟΣ / ΠΟΛΙΤΙΚΟΣ ΜΗΧΑΝΙΚΟΣ			
Η/Μ ΜΕΛΕΤΗ	ΚΩΝ/ΝΟΣ Ι. ΑΣΠΙΩΤΗΣ / ΜΗΧΑΝΟΛΟΓΟΣ ΜΗΧΑΝΙΚΟΣ			
ΣΦΡΑΓΙΔΑ				