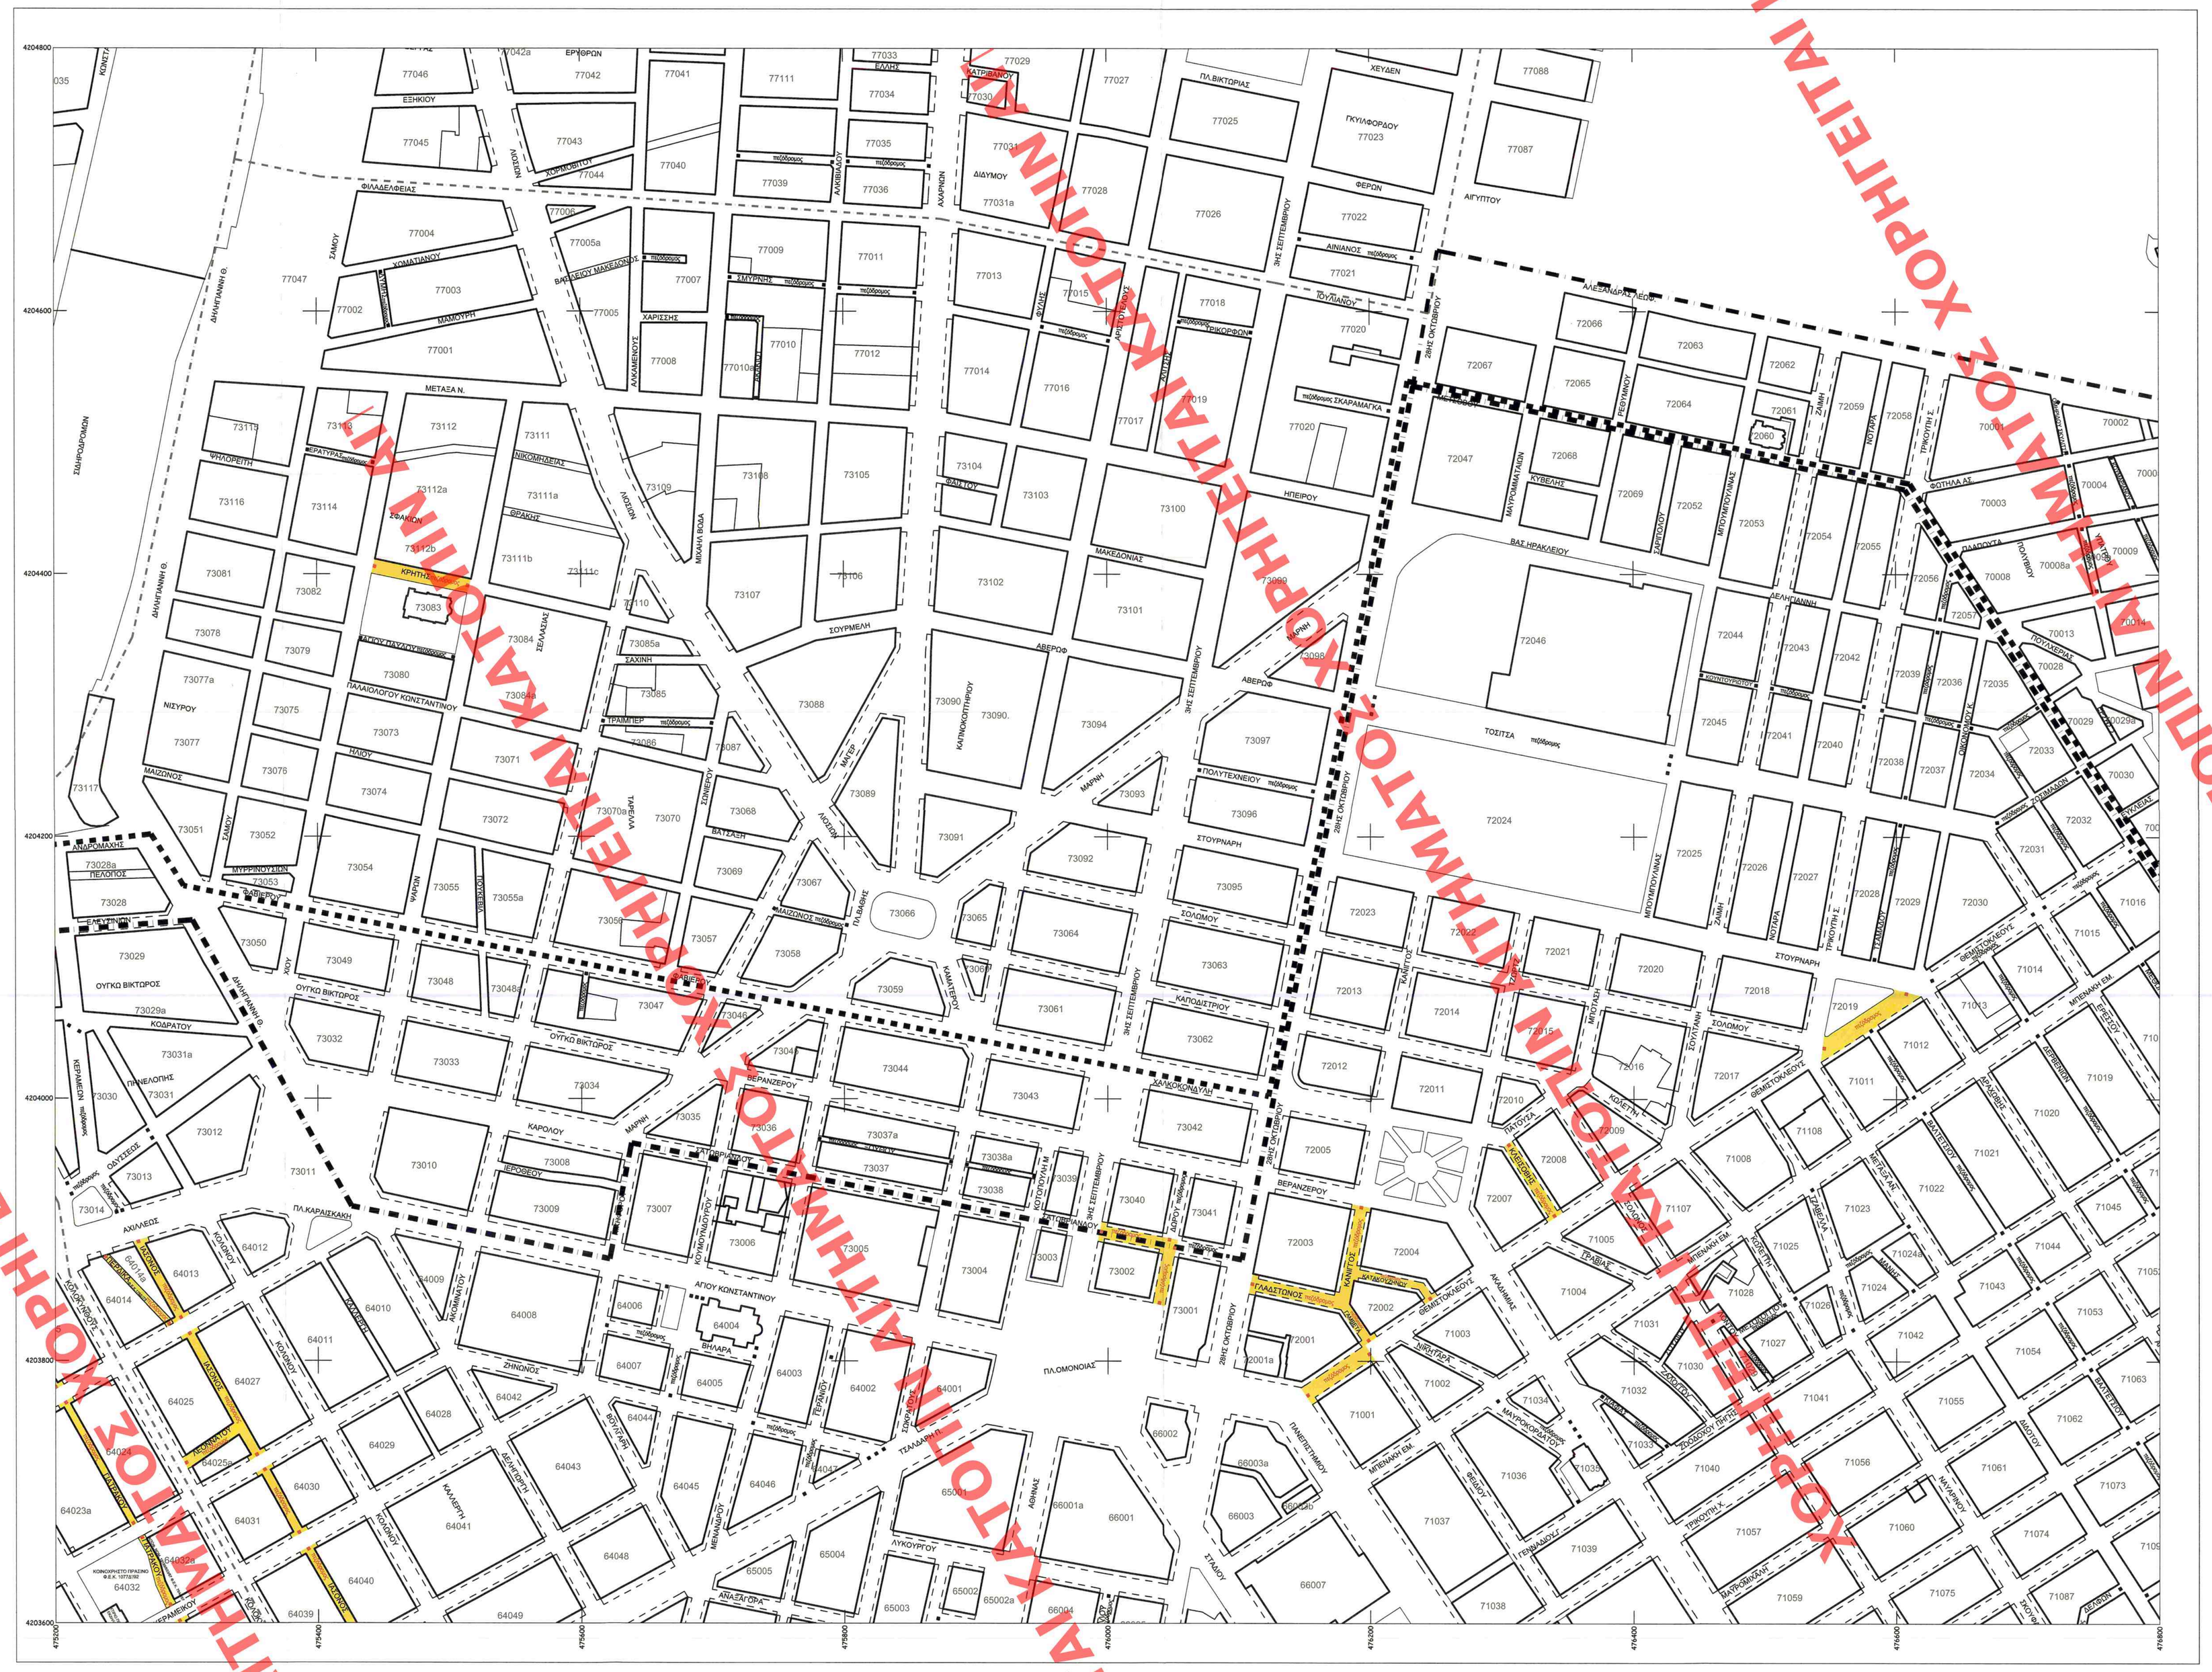

ΥΠΟΜΝΗΜΑ

- όρια Δήμου Αθηναίων
- όρια Δημοτικής Κοινότητας
- πεζόδρομος — θεσμοθετημένος πεζόδρομος
- πεζόδρομος — πεζόδρομος προς θεσμοθέτηση
- **ΠΑΡΑΔΟΣΙΑΚΟ ΤΜΗΜΑ (ΙΣΤΟΡΙΚΟ ΚΕΝΤΡΟ)**
  ΦΕΚ 567Δ/1979
  ΦΕΚ 411Δ/1989
  ΦΕΚ 510Δ/1996
- **ΑΡΧΑΙΟΛΟΓΙΚΟΣ ΧΩΡΟΣ (ΑΝΑΟΡΙΟΘΕΤΗΣΗ)**
  ΦΕΚ 96Δ/2004
  ΦΕΚ 387Β/1983 (ΑΡΧΙΚΗ ΟΡΙΟΘΕΤΗΣΗ)

ΚΕΝΤΡΙΚΟ ΣΥΜΒΟΥΛΙΟ ΠΟΛΕΟΔΟΜΙΚΩΝ ΘΕΜΑΤΩΝ & ΑΝΑΘΕΩΡΗΣΕΩΝ
Το παρόν σχεδιάγραμμα μελετήθηκε από το ΚΕ.ΣΥ ΠΟ Θ.Α. την 27/7/2018 και εγκρίθηκε σύμφωνα με την υπ' αριθμ 43 γνωμοδότησή του
ΠΡΟΕΔΡΟΣ — ΓΡΑΜΜΑΤΕΑΣ
Χ. ΚΑΣΑΠΗ

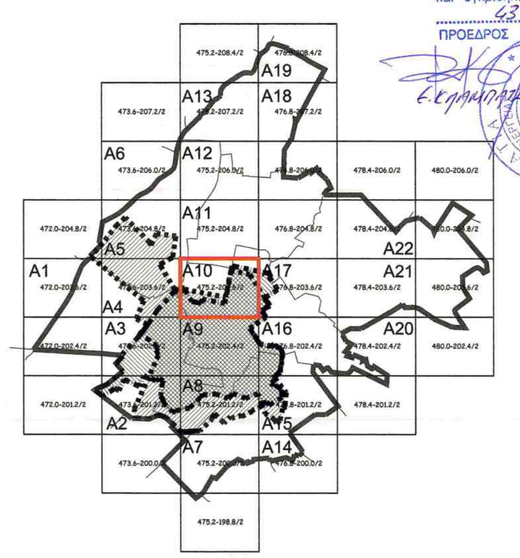

Το παρόν διάγραμμα ελέγθηκε ως προς τις ρυμοτομικές και οικοδομικές γραμμές, σύμφωνα με το εγκεκριμένο ρυμοτομικό σχέδιο, για τα οικοδομικά τετράγωνα που είναι όμορα των προς θεσμοθέτηση πεζοδρόμων από το Τμήμα Τοπογραφικού Σχεδιασμου & Εφαρμογών της Διεύθυνσης Σχεδίου Πόλεως & Δόμησης του Δήμου Αθηναίων.

Το υπόβαθρο είναι εξαρτημένο σε ΕΓΣΑ '87 και οι συντεταγμένες απεικονίζονται στα όρια του σχεδίου.

ΠΟΥΡΓΕΙΟ ΠΕΡΙΒΑΛΛΟΝΤΟΣ ΚΑΙ ΕΝΕΡΓΕΙΑΣ
ΘΕΩΡΗΘΗΚΕ ΜΕ ΤΗΝ ΥΠ'ΑΡΙΘ.36603/25-05-2020 ΠΡΑΞΗ
Η ΠΡΟΪΣΤΑΜΕΝΗ ΤΗΣ ΔΙΝΣΗΣ ΤΟΠΟΓΡΑΦΙΚΩΝ ΕΦΑΡΜΟΓΩΝ
ΑΝΔΡΙΑΝΑ ΚΑΤΣΙΑ
ΤΟΠΟΓΡΑΦΟΣ ΜΗΧΑΝΙΚΟΣ

ΔΗΜΟΣ ΑΘΗΝΑΙΩΝ

ΓΕΝΙΚΗ ΔΙΕΥΘΥΝΣΗ ΠΟΙΟΤΗΤΑΣ ΖΩΗΣ
ΔΙΕΥΘΥΝΣΗ ΣΧΕΔΙΟΥ ΠΟΛΕΩΣ ΚΑΙ ΔΟΜΗΣΗΣ
ΤΜΗΜΑ ΠΟΛΕΟΔΟΜΙΚΟΥ ΣΧΕΔΙΑΣΜΟΥ

Επικαιροποίηση και συμπλήρωση της με αρ. 89/25-1-2010 Πράξης του Δ.Σ. που αφορά στην ευρείας κλίμακας τροποποίηση του εγκεκριμένου ρυμοτομικού σχεδίου της Πόλεως των Αθηνών με θεσμοθέτηση των ήδη κατασκευασμένων - σε τμήματα οδών ή ευρέων κοινοχρήστων χώρων - πεζοδρόμων, χωροθετημένων στις επτά (7) Δημοτικές Κοινότητες του Δήμου Αθηναίων.

ΑΡΙΘΜΟΣ ΣΧΕΔΙΟΥ : Α 10	
Κλίμακα: 1: 2.000	ΝΟΕΜΒΡΙΟΣ 2016

ΟΙ ΜΕΛΕΤΗΤΡΙΕΣ	Η ΠΡΟΪΣΤΑΜΕΝΗ ΤΟΥ ΤΜΗΜΑΤΟΣ	Η ΠΡΟΪΣΤΑΜΕΝΗ ΤΗΣ ΔΙΕΥΘΥΝΣΗΣ
Χ. ΜΑΚΑΝΤΑΣΗ Ε. ΠΑΠΑΓΕΩΡΓΙΟΥ	ΜΑΓΔΑΛΗΝΗ ΠΑΝΟΥΣΗ	ΒΑΓΙΑ ΤΟΥΡΗ

ΔΗΜΟΤΙΚΟ ΣΥΜΒΟΥΛΙΟ ΑΘΗΝΑΙΩΝ
Συνοδεύει την υπ' αρ. 2382/22-12-2016 Πράξη
Ο ΠΡΟΕΔΡΟΣ
ΕΠΑΜΕΙΝΩΝΔΑΣ ΛΑΜΠΡΑΚΑΚΗΣ

ΕΛΛΗΝΙΚΗ ΔΗΜΟΚΡΑΤΙΑ
ΔΗΜΗΤΡΑ ΜΑΤΖΟΥΚΑ
Αρχιτέκτων Μηχανικός