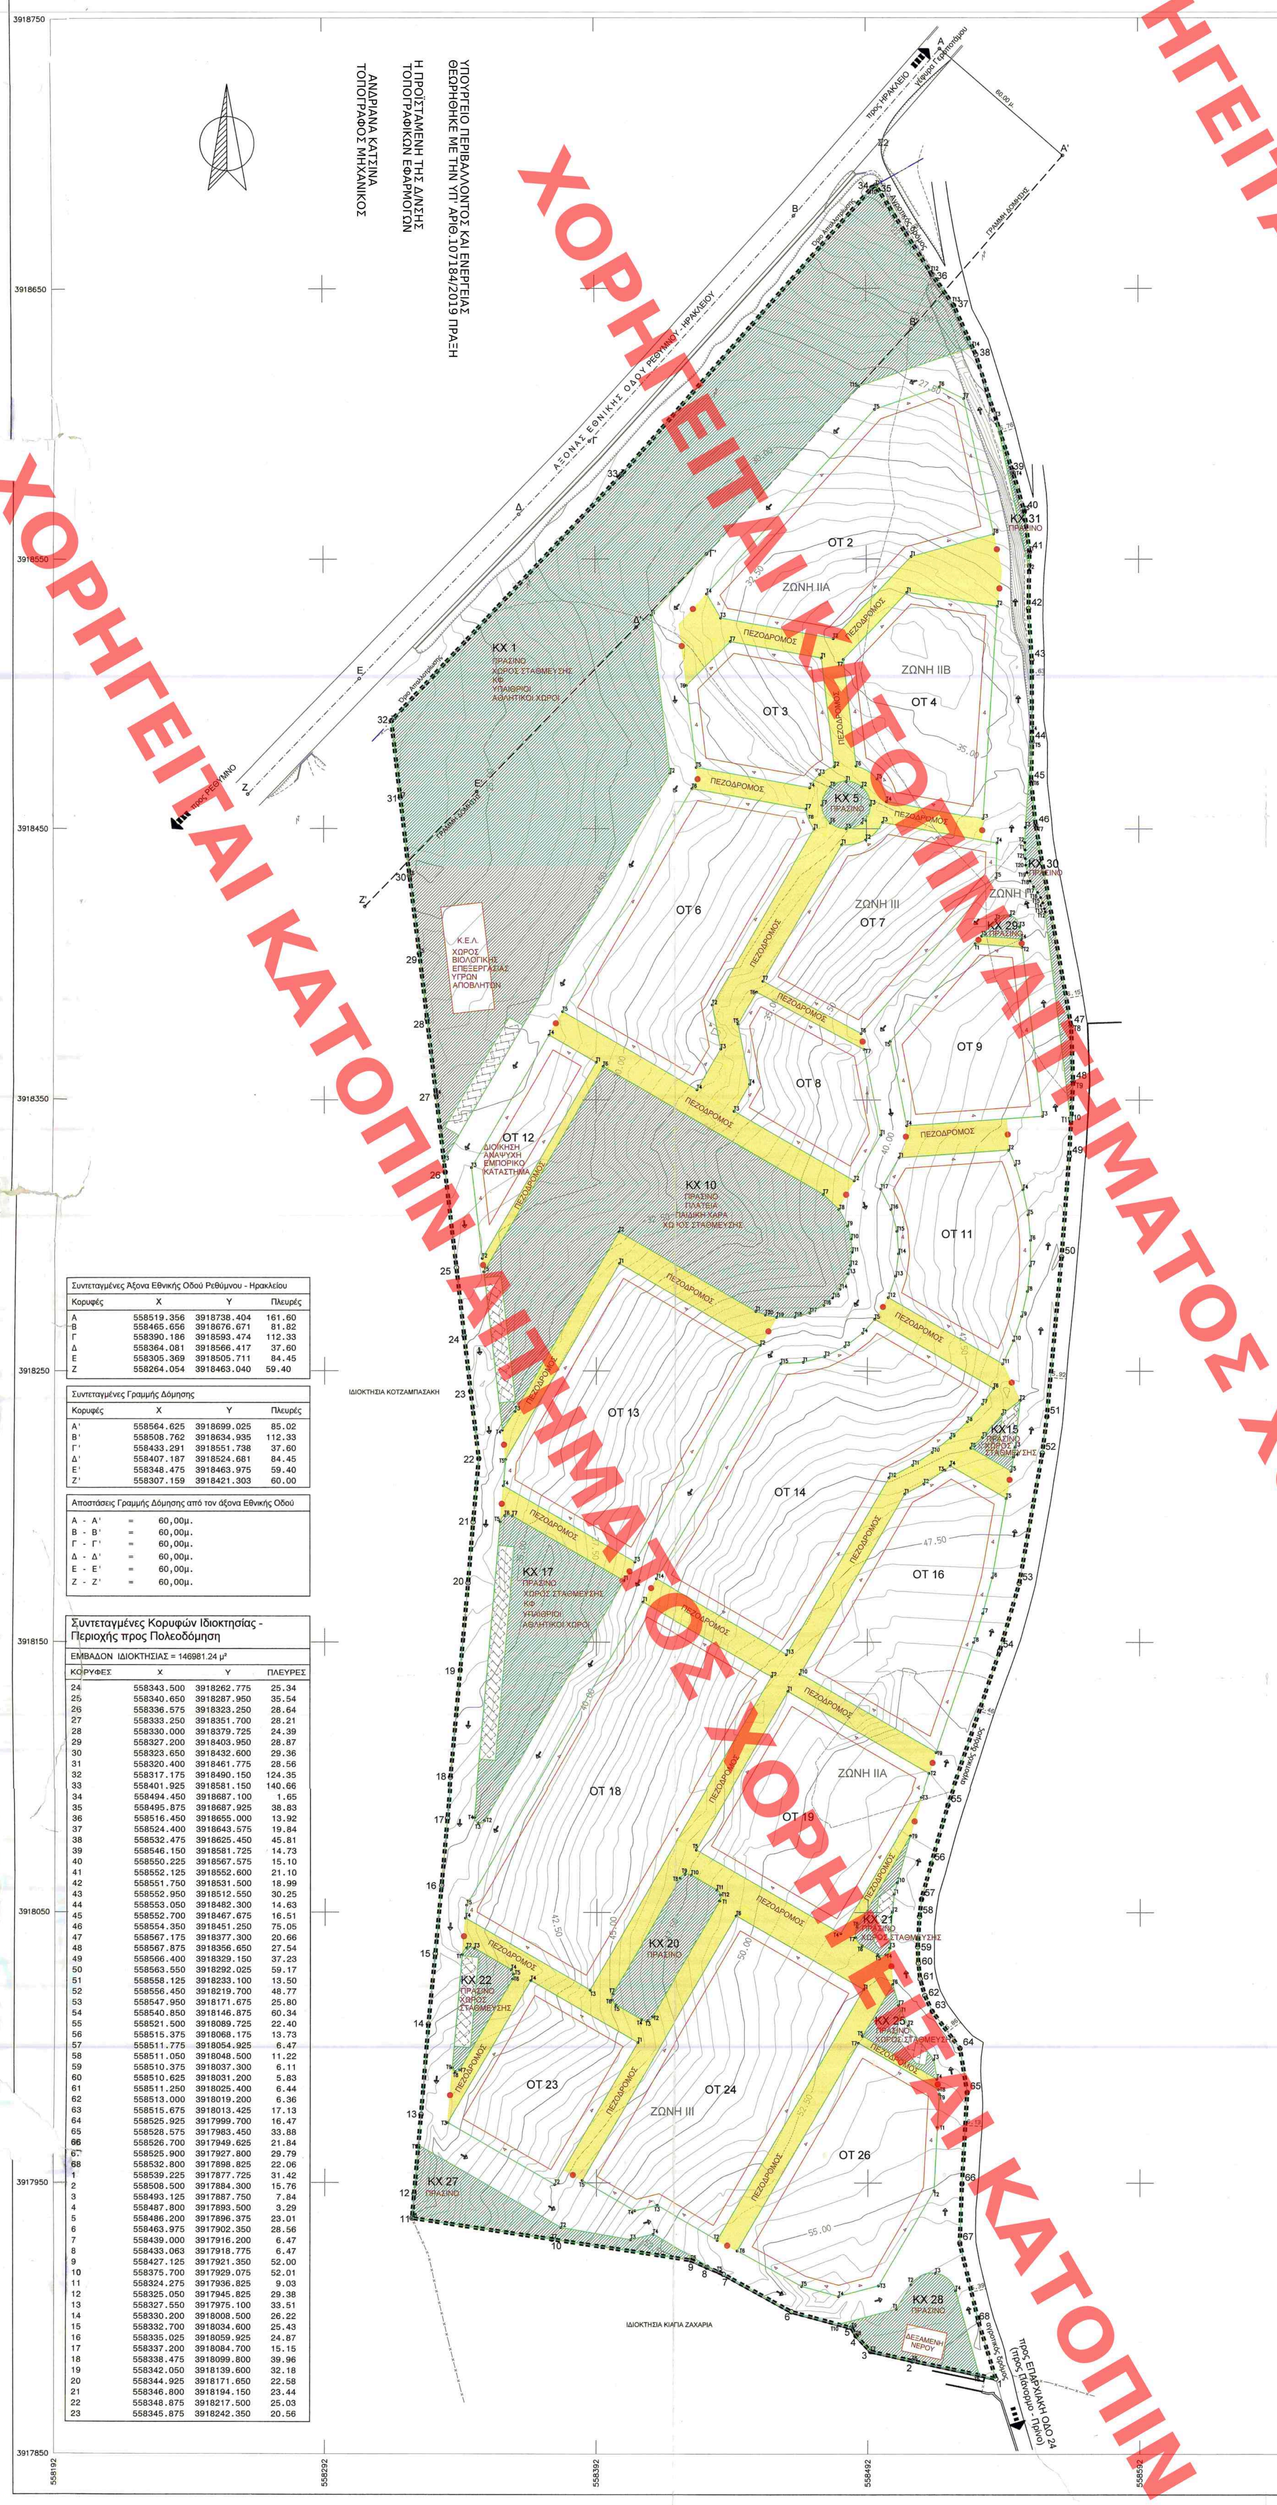

Συντεταγμένες Άξονα Εθνικής Οδού Ρεθύμνου - Ηρακλείου			
Κορυφές	X	Y	Πλευρές
A	558519.356	3918738.404	161.60
B	558465.656	3918676.671	81.82
Γ	558390.186	3918593.474	112.33
Δ	558364.081	3918566.417	37.60
E	558305.369	3918505.711	84.45
Z	558264.054	3918463.040	59.40

Συντεταγμένες Γραμμής Δόμησης			
Κορυφές	X	Y	Πλευρές
A'	558564.625	3918699.025	85.02
B'	558508.762	3918634.935	112.33
Γ'	558433.291	3918551.738	37.60
Δ'	558407.187	3918524.681	84.45
E'	558348.475	3918463.975	59.40
Z'	558307.159	3918421.303	60.00

Αποστάσεις Γραμμής Δόμησης από τον άξονα Εθνικής Οδού		
A - A'	=	60,00μ.
B - B'	=	60,00μ.
Γ - Γ'	=	60,00μ.
Δ - Δ'	=	60,00μ.
E - E'	=	60,00μ.
Z - Z'	=	60,00μ.

Συντεταγμένες Κορυφών Ιδιοκτησίας - Περιοχής προς Πολεοδόμηση			
ΕΜΒΑΔΟΝ ΙΔΙΟΚΤΗΣΙΑΣ = 146981.24 μ²			
ΚΟΡΥΦΕΣ	X	Y	ΠΛΕΥΡΕΣ
24	558343.500	3918262.775	25.34
25	558340.650	3918287.950	35.54
26	558336.575	3918323.250	28.64
27	558333.250	3918351.700	28.21
28	558330.000	3918379.725	24.39
29	558327.200	3918403.950	28.87
30	558323.650	3918432.600	29.36
31	558320.400	3918461.775	28.56
32	558317.175	3918490.150	124.35
33	558401.925	3918581.150	140.66
34	558494.450	3918687.100	1.65
35	558495.875	3918687.925	38.83
36	558516.450	3918655.000	13.92
37	558524.400	3918643.575	19.84
38	558532.475	3918625.450	45.81
39	558546.150	3918581.725	14.73
40	558550.225	3918567.575	15.10
41	558552.125	3918552.600	21.10
42	558551.750	3918531.500	18.99
43	558552.950	3918512.550	30.25
44	558553.050	3918482.300	14.63
45	558552.700	3918467.675	16.51
46	558554.350	3918451.250	75.05
47	558567.175	3918377.300	20.66
48	558567.875	3918356.650	27.54
49	558566.400	3918329.150	37.23
50	558563.550	3918292.025	59.17
51	558558.125	3918233.100	13.50
52	558556.450	3918219.700	48.77
53	558547.950	3918171.675	25.80
54	558540.850	3918146.875	60.34
55	558521.500	3918089.725	22.40
56	558515.375	3918068.175	13.73
57	558511.775	3918054.925	6.47
58	558511.050	3918048.500	11.22
59	558510.375	3918037.300	6.11
60	558510.625	3918031.200	5.83
61	558511.250	3918025.400	6.44
62	558513.000	3918019.200	6.36
63	558515.675	3918013.425	17.13
64	558525.925	3917999.700	16.47
65	558528.575	3917983.450	33.88
66	558526.700	3917949.625	21.84
67	558525.900	3917927.800	29.79
68	558532.800	3917898.825	22.06
1	558539.225	3917877.725	31.42
2	558508.500	3917884.300	15.76
3	558493.125	3917887.750	7.84
4	558487.800	3917893.500	3.29
5	558486.200	3917896.375	23.01
6	558463.975	3917902.350	28.56
7	558439.000	3917916.200	6.47
8	558433.063	3917918.775	6.47
9	558427.125	3917921.350	52.00
10	558375.700	3917929.075	52.01
11	558324.275	3917936.825	9.03
12	558325.050	3917945.825	29.38
13	558327.550	3917975.100	33.51
14	558330.200	3918008.500	26.22
15	558332.700	3918034.600	25.43
16	558335.025	3918059.925	24.87
17	558337.200	3918084.700	15.15
18	558338.475	3918099.800	39.96
19	558342.050	3918139.600	32.18
20	558344.925	3918171.650	22.58
21	558346.800	3918194.150	23.44
22	558348.875	3918217.500	25.03
23	558345.875	3918242.350	20.56

ΣΥΝΤΕΤΑΓΜΕΝΕΣ ΚΟΡΥΦΩΝ ΟΙΚΟΔΟΜΙΚΩΝ ΤΕΤΡΑΓΩΝΩΝ

ΚΧ 1 E= 20977.97 μ²			
Κορυφές	X	Y	Πλευρές
T1	558412.725	3918529.100	58.87
T2	558419.594	3918470.628	165.85
T3	558336.098	3918327.328	24.54
T4	558333.250	3918351.700	52.60
T5	558327.200	3918403.950	28.87
T6	558323.650	3918432.600	29.36
T7	558320.400	3918461.775	28.56
T8	558317.175	3918490.150	124.35
T9	558401.925	3918581.150	140.66
T10	558494.450	3918687.100	1.65
T11	558495.875	3918687.925	38.83
T12	558516.450	3918655.000	13.92
T13	558524.400	3918643.575	16.72
T14	558531.202	3918628.307	44.19
T15	558489.489	3918613.721	114.25

ΟΤ 2 E= 5060.00 μ²			
Κορυφές	X	Y	Πλευρές
T1	558508.567	3918550.776	41.73
T2	558479.980	3918520.382	42.20
T3	558438.473	3918527.972	10.32
T4	558433.309	3918536.909	92.10
T5	558495.187	3918605.121	25.30
T6	558519.065	3918613.470	9.90
T7	558527.980	3918609.173	51.22
T8	558538.888	3918559.128	31.45

ΟΤ 3 E= 2301.59 μ²			
Κορυφές	X	Y	Πλευρές
T1	558475.584	3918513.189	40.41
T2	558480.298	3918473.055	6.17
T3	558474.900	3918470.101	6.17
T4	558471.205	3918465.037	42.48
T5	558429.404	3918472.788	30.52
T6	558425.843	3918503.095	22.85
T7	558442.002	3918519.253	34.13

ΟΤ 4 E= 3680.04 μ²			
Κορυφές	X	Y	Πλευρές
T1	558507.059	3918537.498	33.58
T2	558540.245	3918532.385	78.83
T3	558534.899	3918453.735	35.99
T4	558499.486	3918460.130	9.18
T5	558495.992	3918468.460	9.18
T6	558488.328	3918473.241	39.69
T7	558483.697	3918512.659	34.10

ΚΧ 5 E= 223.35 μ²			
Κορυφές	X	Y	Πλευρές
T1	558484.658	3918467.703	6.14
T2	558490.414	3918465.580	7.47
T3	558493.545	3918458.803	7.42
T4	558490.451	3918452.058	6.18
T5	558484.658	3918449.903	6.19
T6	558478.854	3918452.045	7.44
T7	558475.745	3918458.803	7.48
T8	558478.891	3918465.593	6.14

ΟΤ 6 E= 5061.42 μ²			
Κορυφές	X	Y	Πλευρές
T1	558472.776	3918449.796	74.95
T2	558435.169	3918384.970	16.55
T3	558438.278	3918368.717	17.44
T4	558429.503	3918353.650	57.44
T5	558379.828	3918382.494	95.41
T6	558427.852	3918464.938	42.64
T7	558469.815	3918457.361	4.11
T8	558470.770	3918453.373	4.11

ΟΤ 7 E= 3681.57 μ²			
Κορυφές	X	Y	Πλευρές
T1	558483.027	3918443.991	9.13
T2	558491.839	3918445.755	9.13
T3	558498.034	3918452.265	42.71
T4	558540.068	3918444.674	12.83
T5	558539.628	3918431.849	75.91
T6	558489.986	3918374.422	40.98
T7	558453.843	3918393.732	58.12

ΟΤ 8 E= 2300.00 μ²			
Κορυφές	X	Y	Πλευρές
T1	558497.151	3918336.974	19.55
T2	558487.342	3918320.065	51.10
T3	558443.153	3918345.724	11.49
T4	558448.918	3918355.661	22.66
T5	558444.659	3918377.916	13.62
T6	558451.496	3918389.691	44.92
T7	558491.114	3918368.524	32.12

ΟΤ 9 E= 2760.01 μ²			
Κορυφές	X	Y	Πλευρές
T1	558531.872	3918407.588	17.39
T2	558549.204	3918406.216	62.73
T3	558556.587	3918343.926	50.04
T4	558506.674	3918340.389	31.72
T5	558500.713	3918371.542	47.65

ΚΧ 10 E= 7753.27 μ²			
Κορυφές	X	Y	Πλευρές
T1	558451.096	3918271.871	58.46
T2	558400.498	3918301.143	76.44
T3	558362.141	3918235.024	8.42
T4	558357.519	3918227.990	58.80
T5	558350.733	3918286.397	87.72
T6	558394.780	3918362.254	93.90
T7	558475.987	3918315.100	8.26
T8	558481.923	3918309.362	6.65
T9	558484.906	3918303.421	4.95
T10	558486.209	3918298.644	4.95
T11	558486.541	3918293.705	4.95
T12	558485.892	3918288.799	3.22
T13	558485.023	3918285.699	6.34
T14	558482.065	3918280.093	4.22
T15	558479.347	3918276.866	4.22
T16	558476.126	3918274.143	5.95
T17	558470.900	3918271.302	5.70
T18	558465.397	3918269.811	6.73
T19	558458.672	3918269.709	4.18
T20	558454.578	3918270.553	3.72

ΟΤ 11 E= 3220.01 μ²			
Κορυφές	X	Y	Πλευρές
T1	558503.047	3918328.591	40.43
T2	558544.176	3918331.448	6.05
T3	558546.567	3918325.889	9.46
T4	558549.379	3918316.857	9.46
T5	558551.234	3918307.581	9.46
T6	558552.111	3918298.162	9.46
T7	558552.001	3918288.704	9.46
T8	558550.905	3918279.310	9.46
T9	558548.835	3918270.081	9.46
T10	558545.814	3918261.119	9.42
T11	558541.891	3918252.559	48.66
T12	558499.812	3918276.893	8.34
T13	558502.521	3918284.884	8.34
T14	558503.617	3918293.155	8.34
T15	558503.056	3918301.480	8.35
T16	558500.860	3918309.531	8.35
T17	558497.116	3918316.989	13.41

ΟΤ 12 E= 1414.75 μ²			
Κορυφές	X	Y	Πλευρές
T1	558392.186	3918363.760	83.71
T2	558350.153	3918291.372	33.72
T3	558346.260	3918324.862	36.70
T4	558374.798	3918373.857	20.11

ΟΤ 13 E= 5530.93 μ²			
Κορυφές	X	Y	Πλευρές
T1	558400.671	3918289.484	60.09
T2	558452.634	3918259.311	92.35
T3	558406.293	3918179.428	55.96
T4	558357.904	3918207.526	9.76
T5	558358.767	3918217.251	83.51

ΟΤ 14 E= 6900.01 μ²			
Κορυφές	X	Y	Πλευρές
T1	558468.495	3918253.092	8.24
T2	558476.452	3918255.222	8.24
T3	558483.839	3918258.865	8.24
T4	558490.372	3918263.881	6.72
T5	558494.799	3918268.934	50.56
T6	558538.525	3918243.543	7.12
T7	558534.409	3918237.729	8.59
T8	558528.819	3918231.214	8.59
T9	558522.648	3918225.247	8.58
T10	558515.949	3918219.879	8.58
T11	558508.779	3918215.158	9.85
T12	558500.086	3918210.530	75.35
T13	558462.276	3918145.353	55.53
T14	558414.259	3918173.235	91.70
T15	558460.275	3918252.558	8.24

ΚΧ 15 E= 219.59 μ²			
Κορυφές	X	Y	Πλευρές
T1	558541.767	3918233.982	8.26
T2	558548.219	3918239.140	17.40
T3	558546.448	3918221.834	3.69
T4	558545.871	3918218.191	5.31
T5	558544.947	3918212.963	17.12
T6	558530.144	3918221.558	5.76
T7	558534.380	3918225.463	11.28

ΟΤ 16 E= 4357.17 μ²			
Κορυφές	X	Y	Πλευρές
T1	558505.859	3918204.541	7.94
T2	558512.867	3918208.272	9.33
T3	558520.659	3918213.403	2.45
T4	558522.574	3918214.937	23.83
T5	558543.181	3918202.971	29.74
T6	558538.006	3918173.688	13.61
T7	558534.526	3918160.527	11.21
T8	558531.157	3918149.836	43.02
T9	558517.366	3918109.088	57.85
T10	558467.337	3918138.138	76.77

ΚΧ 17 E= 2894.04 μ²			
Κορυφές	X	Y	Πλευρές
T1	558402.278	3918172.509	102.53
T2	558350.829	3918083.821	2.70
T3	558348.495	3918082.918	2.70
T4	558347.106	3918085.000	109.63
T5	558356.721	3918194.206	2.92
T6	558358.369	3918196.475	2.92
T7	558361.172	3918196.378	47.53

ΟΤ 18 E= 7360.00 μ²			
Κορυφές	X	Y	Πλευρές
T1	558409.286	3918164.664	54.99
T2	558456.840	3918137.051	133.92
T3	558389.638	3918021.209	52.96
T4	558343.838	3918047.804	4.78
T5	558344.257	3918052.567	129.59

ΟΤ 19 E= 4160.59 μ²			
Κορυφές	X	Y	Πλευρές
T1	558462.861	3918131.490	60.00
T2	558514.751	3918101.360	9.30
T3	558511.770	3918092.552	58.47
T4	558482.126	3918042.159	61.49
T5	558428.951	3918073.036	67.58

ΚΧ 20 E= 932.52 μ²			
Κορυφές	X	Y	Πλευρές
T1	558437.566	3918054.164	49.56
T2	558412.695	3918011.292	2.36
T3	558410.869	3918009.897	2.36
T4	558408.593	3918010.203	10.92
T5	558399.148	3918015.687	2.36
T6	558397.755	3918017.511	2.36
T7	558398.060	3918019.787	49.56
T8	558422.931	3918062.659	2.36
T9	558424.756	3918064.053	2.36
T10	558427.092	3918063.748	10.92
T11	558426.477	3918058.263	2.36
T12	558437.870	3918056.439	2.36

ΚΧ 21 E= 296.49 μ²			
Κορυφές	X	Y	Πλευρές
T1	558501.745	3918056.675	6.69
T2	558501.102	3918050.018	13.24
T3	558500.159	3918036.815	3.04
T4	558498.596	3918034.356	3.04
T5	558495.683	3918034.383	6.58
T6	558489.959	3918037.634	3.95
T7	558487.601	3918040.675	3.95
T8	558488.103	3918044.491	39.11
T9	558507.726	3918078.317	18.02
T10	558502.910	3918060.955	4.44

ΚΧ 22 E= 529.10 μ²			
Κορυφές	X	Y	Πλευρές
T1	558342.651	3918034.304	3.01
T2	558344.259	3918036.705	3.01
T3	558347.146	3918036.636	15.69
T4	558360.675	3918028.679	1.86
T5	558361.498	3918027.053	1.86
T6	558361.166	3918025.261	38.84
T7	558341.746	3917991.625	1.91
T8	558340.092	3917990.977	1.91
T9	558339.032	3917992.402	42.06

ΟΤ 23 E= 2760.00 μ²			
Κορυφές	X	Y	Πλευρές
T1	558407.176	3918001.779	60.67
T2	558376.732	3917949.300	45.49
T3	558337.391	3917972.143	60.67
T4	558367.836	3918024.622	45.49

ΟΤ 24 E= 5961.63 μ²			
Κορυφές	X	Y	Πλευρές
T1	558490.508	3918021.433	107.16
T2	558436.737	3917928.744	25.73
T3	558414.490	3917941.661	8.57
T4	558406.171	3917939.596	22.34
T5	558386.856	3917950.812	113.12
T6	558443.619	3918048.659	54.22

ΚΧ 25 E= 346.14 μ²			
Κορυφές	X	Y	Πλευρές
T1	558504.139	3918013.981	6.46
T2	558506.871	3918008.128	15.72
T3	558516.266	3917995.527	7.31
T4	558517.441	3917988.314	31.60
T5	558490.113	3918004.183	22.10
T6	558501.230	3918023.286	8.03
T7	558503.402	3918015.559	1.74

ΟΤ 26 E= 4140.00 μ²			
Κορυφές	X	Y	Πλευρές
T1	558517.627	3917970.592	23.49
T2	558516.464	3917947.126	40.69
T3	558496.046	3917911.930	15.20
T4	558481.358	3917908.032	14.09
T5	558467.754	3917911.689	27.10
T6	558444.051	3917924.834	88.75
T7	558488.617	3918001.583	34.05
T8	558518.066	3917984.483	1.74
T9	558518.346	3917982.768	12.20

ΚΧ 27 E= 1109.00 μ²			
Κορυφές	X	Y	Πλευρές
T1	558326.586	3917963.807	60.66
T2	558379.063	3917933.389	25.98
T3	558404.651	3917928.916	8.57
T4	558412.970	3917930.981	27.51
T5	558436.759	3917917.172	10.50
T6	558427.125	3917921.350	52.00
T7	558375.700	3917929.075	52.01
T8	558324.275	3917936.825	27.08

ΚΧ 28 E= 992.65 μ²			
Κορυφές	X	Y	Πλευρές
T1	558502.621	3917903.328	10.50
T2	558508.008	3917912.337	10.49
T3	558516.933	3917916.638	10.49
T4	558524.403	3917910.131	32.26
T5	558533.050	3917879.047	25.11
T6	558508.500	3917884.300	15.76
T7	558493.125	3917887.750	7.84
T8	558487.800	3917893.500	3.29
T9	558486.200	3917896.375	5.03
T10	558481.341	3917897.681	22.02

ΚΧ 29 E= 85.98 μ²			
Κορυφές	X	Y	Πλευρές
T1	558539.558	3918416.478	5.78
T2	558544.806	3918417.989	5.78
T3	558548.306	3918413.797	4.58
T4	558548.844	3918409.254	14.58
T5	558534.307	3918410.404	8.03

ΚΧ 30 E= 433.59 μ²			
Κορυφές	X	Y	Πλευρές
T1	558550.371	3918442.213	2.64
T2	558550.642	3918444.853	5.61
T3	558550.500	3918450.461	35.73
T4	558553.037	3918486.105	3.81
T5	558553.050	3918482.300	14.63
T6	558552.700	3918467.675	16.51
T7	558554.350	3918451.250	75.05
T8	558567.175	3918377.300	20.66
T9	558567.875	3918356.650	14.51
T10	558567.098	3918342.162	0.16
T11	558566.935	3918342.178	77.74
T12	558557.716	3918419.364	1.19
T13	558557.421	3918420.514	2.23
T14	558556.806	3918422.652	2.14
T15	558556.041	3918424.649	2.15
T16	558554.944	3918426.492	2.59
T17	558553.426	3918428.583	2.47
T18	558552.154	3918430.713	3.30
T19	558551.027	3918433.816	2.72
T20	558550.657	3918436.507	2.50
T21	558550.478	3918438.997	3.22

ΚΧ 31 E= 93.90 μ²			
Κορυφές	X	Y	Πλευρές
T1	558552.125	3918552.600	6.70
T2	558552.006	3918545.899	57.75
T3	558539.708	3918602.321	21.58
T4	558546.150	3918581.725	14.73
T5	558550.225	3918567.575	15.10

ΥΠΟΜΝΗΜΑ

ΟΡΙΑ - ΑΠΟΤΥΠΩΣΗ

- Όριο Ιδιοκτησίας / Περιοχής προς Πολεοδόμηση
- Συρματόπλεγμα
- Όρια Υφιστάμενου ΒΟΑΚ
- Άξονας Υφιστάμενου ΒΟΑΚ
- Γραμμή Δόμησης (απόσταση 60μ. από τον άξονα του υφιστάμενου ΒΟΑΚ)
- Όριο Απαλλοτρίωσης

ΡΥΜΟΤΟΜΙΚΟ

- Ρυμοτομική Γραμμή
- Οικοδομική Γραμμή
- Πλάτος Πρασιάς 4μ.
- ΟΤ 8 — Αρίθμηση Οικοδομικού Τετραγώνου
- ΚΧ — Κοινόχρηστος Χώρος
- Χώρος Στάθμευσης
- Πεζόδρομος
- Κυκλοφοριακή οργάνωση

ΖΩΝΕΣ ΓΕΩΛΟΓΙΚΗΣ ΚΑΤΑΛΛΗΛΟΤΗΤΑΣ

- Όριο Ζωνών Γεωλογικής Καταλληλότητας
- ΖΩΝΗ Ι — Ζώνη με πολύ καλό υπέδαφος. Θεμελίωση σε ημίβραχώδη εδάφη. ΚΑΤΑΛΛΗΛΗ ΓΙΑ ΟΙΚΙΣΤΙΚΗ ΑΝΑΠΤΥΞΗ
- ΖΩΝΗ ΙΙΑ — Ζώνη με άριστο έδαφος και υπέδαφος. Θεμελίωση σε βραχώδη εδάφη. ΚΑΤΑΛΛΗΛΗ ΓΙΑ ΟΙΚΙΣΤΙΚΗ ΑΝΑΠΤΥΞΗ
- ΖΩΝΗ ΙΙΒ — Ζώνη με πολύ καλό υπέδαφος. Θεμελίωση σε ημίβραχώδη εδάφη. ΚΑΤΑΛΛΗΛΗ ΓΙΑ ΟΙΚΙΣΤΙΚΗ ΑΝΑΠΤΥΞΗ
- ΖΩΝΗ ΙΙΙ — Ζώνη με χαλαρό μη συνεκτικό έδαφος και καλό έως πολύ καλό υπέδαφος. Θεμελίωση σε ημίβραχώδη και βραχώδη εδάφη. ΚΑΤΑΛΛΗΛΗ ΓΙΑ ΟΙΚΙΣΤΙΚΗ ΑΝΑΠΤΥΞΗ ΜΕ ΠΡΟΫΠΟΘΕΣΕΙΣ. ΚΑΤΑΛΛΗΛΗ ΓΙΑ ΧΩΡΟΘΕΤΗΣΗ ΚΟΙΝΟΧΡΗΣΤΩΝ ΧΩΡΩΝ , πλατείας, πάρκων, πρασίνου, κα

ΑΠΟΣΠΑΣΜΑ ΧΑΡΤΗ ΓΕΩΛΟΓΙΚΗΣ ΚΑΤΑΛΛΗΛΟΤΗΤΑΣ

ΑΣΤΙΚΟΣ - ΠΑΡΑΘΕΡΙΣΤΙΚΟΣ ΟΙΚΙΣΜΟΣ ΟΙΚΙΣΤΙΚΗΣ Α.Ε. ΤΡΑΠΕΖΟΫΠΑΛΛΗΛΩΝ Ν.ΡΕΘΥΜΝΗΣ

ΠΟΛΕΟΔΟΜΗΣΗ ΕΚΤΑΣΗΣ ΙΔΙΟΚΤΗΣΙΑΣ ΤΗΣ "ΟΙΚΙΣΤΙΚΗΣ ΕΤΑΙΡΕΙΑΣ ΤΡΑΠΕΖΟΫΠΑΛΛΗΛΩΝ Ν.ΡΕΘΥΜΝΗΣ Α.Ε."

ΠΕΡΙΟΧΗ: Έκταση 147 στρεμμάτων στη θέση " ΛΑΤΖΙΜΑΣ" της Κοινότητας Πρίνου Ν.Ρεθύμνης

Θέμα σχεδίου: ΡΥΜΟΤΟΜΙΚΟ ΣΧΕΔΙΟ

Ομάδα Μελέτης: Γροζοπούλου Μαριάνθη - Πολεοδόμος Χωροτάκτης
Οικονομοπούλου Μάρθα - Αρχιτέκτων