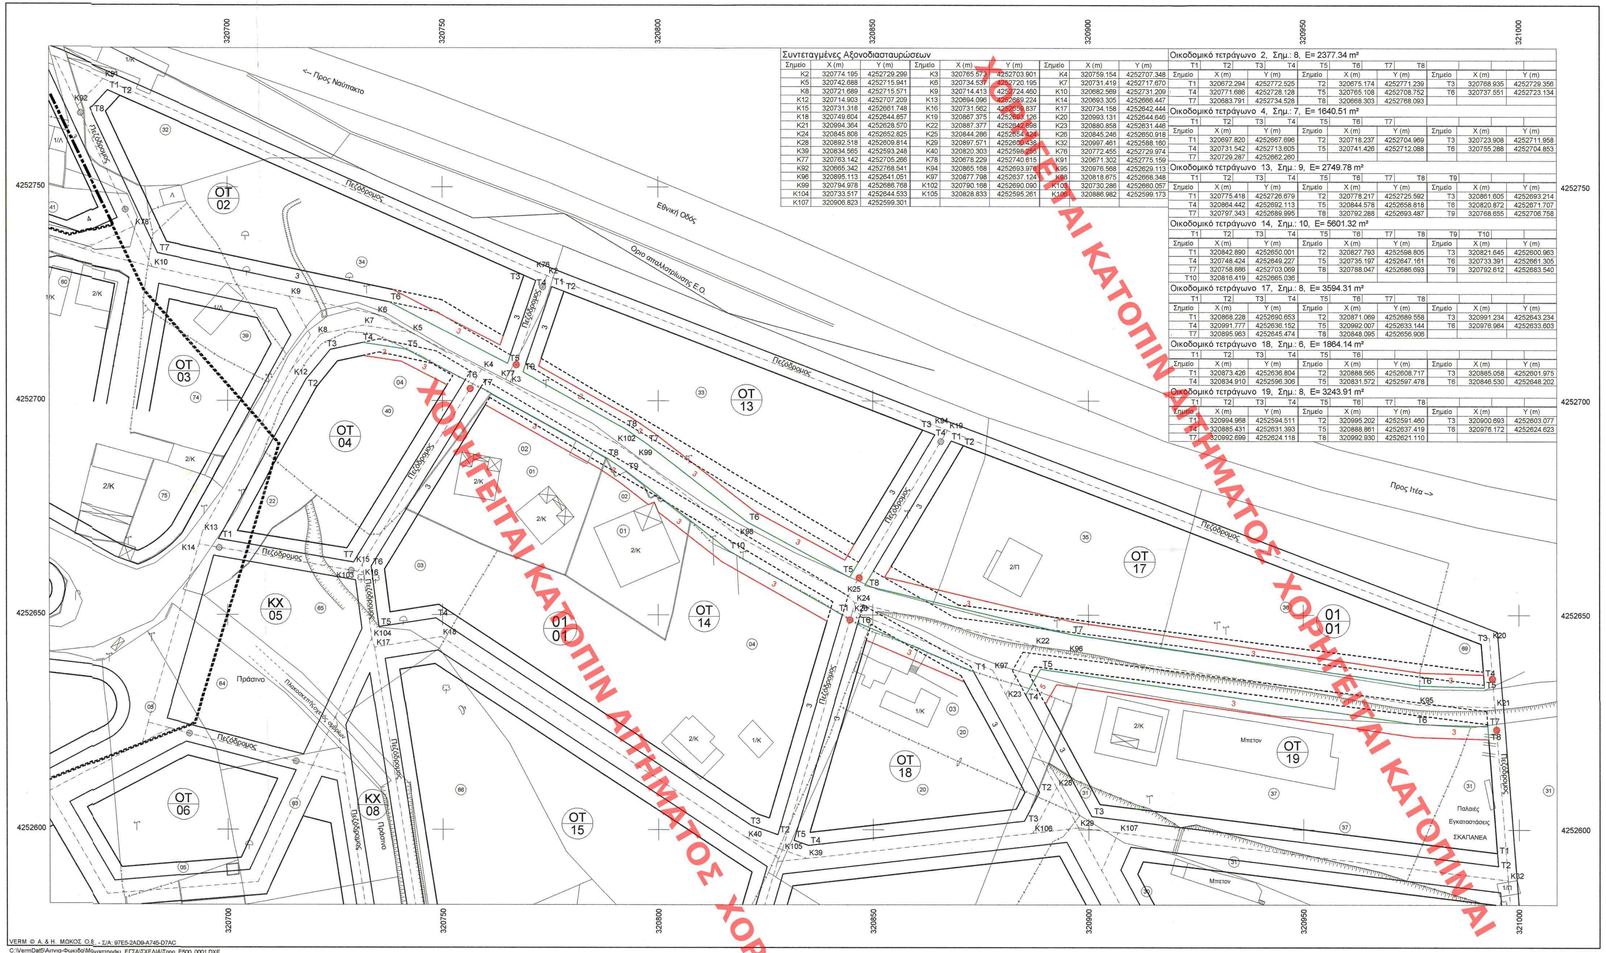

Συντεταγμένες Αξονοδιασταυρώσεων								
Σημείο	X (m)	Y (m)	Σημείο	X (m)	Y (m)	Σημείο	X (m)	Y (m)
K2	320774.195	4252729.299	K3	320765.57	4252703.901	K4	320759.154	4252707.348
K5	320742.688	4252715.941	K6	320734.537	4252720.195	K7	320731.419	4252717.670
K8	320721.689	4252715.571	K9	320714.413	4252724.460	K10	320682.589	4252731.209
K12	320714.903	4252707.209	K13	320694.096	4252689.224	K14	320693.305	4252666.447
K15	320731.318	4252661.748	K16	320731.662	4252660.637	K17	320734.158	4252642.444
K18	320749.604	4252644.857	K19	320867.375	4252633.126	K20	320993.131	4252644.645
K21	320994.364	4252628.570	K22	320887.377	4252546.856	K23	320880.858	4252631.448
K24	320845.608	4252652.825	K25	320844.286	4252654.348	K26	320845.246	4252650.918
K28	320892.518	4252609.814	K29	320897.571	4252609.458	K32	320997.461	4252588.160
K39	320834.565	4252593.248	K40	320820.303	4252594.067	K76	320772.455	4252729.974
K77	320763.142	4252705.266	K78	320678.229	4252740.615	K91	320671.302	4252775.159
K92	320665.342	4252768.541	K94	320865.168	4252693.976	K95	320976.568	4252629.113
K96	320885.113	4252641.051	K97	320877.798	4252637.124	K98	320818.675	4252668.348
K99	320794.978	4252686.768	K102	320790.168	4252690.090	K103	320730.286	4252660.057
K104	320733.517	4252644.533	K105	320828.833	4252595.261	K106	320886.982	4252599.173
K107	320906.823	4252599.301						

Οικοδομικό τετράγωνο 2, Σημ.: 8, Ε= 2377.34 m²								
Σημείο	X (m)	Y (m)	Σημείο	X (m)	Y (m)	Σημείο	X (m)	Y (m)
T1	320672.294	4252772.525	T2	320675.174	4252771.239	T3	320768.935	4252729.356
T4	320771.698	4252728.128	T5	320765.108	4252708.752	T6	320737.551	4252723.134
T7	320683.791	4252734.528	T8	320668.303	4252768.093			

Οικοδομικό τετράγωνο 4, Σημ.: 7, Ε= 1640.51 m²								
Σημείο	X (m)	Y (m)	Σημείο	X (m)	Y (m)	Σημείο	X (m)	Y (m)
T1	320697.820	4252667.696	T2	320718.237	4252704.969	T3	320723.908	4252711.958
T4	320731.542	4252713.605	T5	320741.426	4252712.088	T6	320755.288	4252704.853
T7	320729.287	4252662.260						

Οικοδομικό τετράγωνο 13, Σημ.: 9, Ε= 2749.78 m²									
Σημείο	X (m)	Y (m)	Σημείο	X (m)	Y (m)	Σημείο	X (m)	Y (m)	Σημείο	X (m)	Y (m)
T1	320775.418	4252726.679	T2	320778.217	4252725.592	T3	320861.605	4252693.214			
T4	320864.442	4252692.113	T5	320844.578	4252658.818	T6	320820.872	4252671.707			
T7	320797.343	4252689.995	T8	320792.288	4252693.487	T9	320768.655	4252706.758			

Οικοδομικό τετράγωνο 14, Σημ.: 10, Ε= 5601.32 m²											
Σημείο	X (m)	Y (m)	Σημείο	X (m)	Y (m)	Σημείο	X (m)	Y (m)	Σημείο	X (m)	Y (m)
T1	320842.890	4252650.001	T2	320827.793	4252598.805	T3	320821.645	4252600.963			
T4	320748.424	4252649.227	T5	320735.197	4252647.161	T6	320733.391	4252661.305			
T7	320758.886	4252703.099	T8	320788.047	4252686.693	T9	320792.612	4252683.540			
T10	320818.419	4252665.038									

Οικοδομικό τετράγωνο 17, Σημ.: 8, Ε= 3594.31 m²								
Σημείο	X (m)	Y (m)	Σημείο	X (m)	Y (m)	Σημείο	X (m)	Y (m)
T1	320868.228	4252660.653	T2	320871.069	4252689.558	T3	320991.234	4252643.234
T4	320991.777	4252636.152	T5	320992.007	4252633.144	T6	320978.984	4252633.603
T7	320895.983	4252645.474	T8	320848.095	4252656.906			

Οικοδομικό τετράγωνο 18, Σημ.: 6, Ε= 1964.14 m²								
Σημείο	X (m)	Y (m)	Σημείο	X (m)	Y (m)	Σημείο	X (m)	Y (m)
T1	320873.426	4252636.604	T2	320888.565	4252608.717	T3	320885.058	4252601.975
T4	320834.910	4252596.306	T5	320831.572	4252597.478	T6	320846.530	4252648.202

Οικοδομικό τετράγωνο 19, Σημ.: 8, Ε= 3243.91 m²											
Σημείο	X (m)	Y (m)	Σημείο	X (m)	Y (m)	Σημείο	X (m)	Y (m)	Σημείο	X (m)	Y (m)
T1	320994.968	4252594.511	T2	320995.202	4252591.460	T3	320900.693	4252603.077			
T4	320885.431	4252631.393	T5	320888.861	4252637.419	T6	320976.172	4252624.623			
T7	320992.699	4252624.118	T8	320992.930	4252621.110						

VERM © A. & H. ΜΩΚΟΣ Ο.Ε. - 1/Α: ΦΤΕ5-2ΑΔΦ-Α745-D7AC
C:\Verm\Dat5\Αντινα-Φωκίδα\Μοναστηρακι_ΕΓΤΑ\ΣΧΕΔΙΑ\Πορο_Ε600_0001.DXF

ΚΤΗΜΑΤΟΛΟΓΙΚΟΣ ΠΙΝΑΚΑΣ

Κωδικός Ιδιοκτησίας	Ονοματεπώνυμο	Διεύθυνση
010101	ΑΛΟΓΟΣΚΟΥΦΗΣ ΗΛΙΑ	ΝΕΟ ΚΟΚΚΙΝΟ ΘΗΒΩΝ
	ΜΠΑΚΛΕΣΗ ΧΑΡΑΛΑΜΠΟΣ ΠΑΝΑΓΙΩΤΗ	ΜΟΝΑΣΤΗΡΑΚΙ ΕΥΠΑΛΙΟΥ ΦΩΚΙΔΑΣ
010102	ΜΠΑΚΛΕΣΗ ΕΛΕΝΗ ΔΗΜΗΤΡΙΟΥ	ΜΟΝΑΣΤΗΡΑΚΙ ΕΥΠΑΛΙΟΥ ΦΩΚΙΔΑΣ
	ΜΠΑΚΛΕΣΗ ΜΑΡΙΑ-ΜΑΡΙΑ ΚΩΝΣΤΑΝΤΙΝΟΥ	ΜΟΝΑΣΤΗΡΑΚΙ ΕΥΠΑΛΙΟΥ ΦΩΚΙΔΑΣ
	ΜΠΑΚΛΕΣΗΣ ΚΩΝΣΤΑΝΤΙΝΟΣ ΓΕΩΡΓΙΟΥ	ΜΟΝΑΣΤΗΡΑΚΙ ΕΥΠΑΛΙΟΥ ΦΩΚΙΔΑΣ
010104	ΚΑΚΑΡΟΥ ΣΟΦΙΑ ΙΩΑΚΕΙΜ	ΝΕΑΡΙΟΥ 3 ΦΡΑΚΗΣ ΑΤΤΙΚΗ
	ΚΑΚΑΡΟΥ ΧΡΙΣΤΙΝΑ ΙΩΑΚΕΙΜ	ΝΕΑΡΙΟΥ 3 ΦΡΑΚΗΣ ΑΤΤΙΚΗ
	ΜΟΣΧΟΝΗΣΙΟΥ ΒΑΣΙΛΙΚΗ ΕΥΣΤΑΘΙΟΥ	ΦΟΡΜΙΩΝΟΣ ΒΥΡΩΝΑΣ ΑΤΤΙΚΗΣ
	ΜΟΣΧΟΝΗΣΙΟΥ ΕΛΕΝΗ ΕΥΣΤΑΘΙΟΥ	ΝΕΑΡΙΟΥ 3 ΦΡΑΚΗΣ ΑΤΤΙΚΗ
010120	ΑΝΤΩΝΟΠΟΥΛΟΥ ΕΥΑΓΓΕΛΙΑ ΓΕΩΡΓΙΟΥ	ΖΑΛΟΓΓΟΥ 9 ΑΘΗΝΑ
	ΚΑΤΕΛΗ ΑΙΚΑΤΕΡΙΝΗ ΒΑΣΙΛΕΙΟΥ	ΜΟΝΑΣΤΗΡΑΚΙ ΕΥΠΑΛΙΟΥ ΦΩΚΙΔΑΣ
	ΚΑΤΕΛΗ ΜΑΡΙΑ ΒΑΣΙΛΕΙΟΥ	ΓΛΥΦΑΔΑ ΤΟΛΟΟΦΩΝΤΟΣ ΦΩΚΙΔΑΣ
	ΚΑΤΕΛΗ ΠΑΝΑΓΙΩΤΑ ΒΑΣΙΛΕΙΟΥ	ΜΟΝΑΣΤΗΡΑΚΙ ΕΥΠΑΛΙΟΥ ΦΩΚΙΔΑΣ
	ΚΑΤΕΛΗΣ ΑΘΑΝΑΣΙΟΣ ΒΑΣΙΛΕΙΟΥ	ΜΟΝΑΣΤΗΡΑΚΙ ΕΥΠΑΛΙΟΥ ΦΩΚΙΔΑΣ
	ΚΑΤΕΛΗΣ ΚΩΝΣΤΑΝΤΙΝΟΣ ΒΑΣΙΛΕΙΟΥ	ΣΕΒΑΣΤΟΥΠΟΛΕΩΣ 154 ΑΘΗΝΑ
	ΚΑΤΕΛΗΣ ΣΠΥΡΙΔΩΝ ΒΑΣΙΛΕΙΟΥ	ΠΑΜΦΗΛΙΑΣ 10 ΧΑΛΑΝΔΡΙ
010131	ΚΑΤΕΛΗ ΑΙΚΑΤΕΡΙΝΗ για ΒΑΣΙΛΕΙΟΥ	ΜΟΝΑΣΤΗΡΑΚΙ ΕΥΠΑΛΙΟΥ ΦΩΚΙΔΑΣ
	ΚΑΤΕΛΗ ΜΑΡΙΑ ΒΑΣΙΛΕΙΟΥ	ΓΛΥΦΑΔΑ ΤΟΛΟΟΦΩΝΤΟΣ ΦΩΚΙΔΑΣ
	ΚΑΤΕΛΗ ΠΑΝΑΓΙΩΤΑ ΒΑΣΙΛΕΙΟΥ	ΜΟΝΑΣΤΗΡΑΚΙ ΕΥΠΑΛΙΟΥ ΦΩΚΙΔΑΣ
	ΚΑΤΕΛΗΣ ΑΘΑΝΑΣΙΟΣ ΒΑΣΙΛΕΙΟΥ	ΜΟΝΑΣΤΗΡΑΚΙ ΕΥΠΑΛΙΟΥ ΦΩΚΙΔΑΣ
	ΚΑΤΕΛΗΣ ΚΩΝΣΤΑΝΤΙΝΟΣ ΒΑΣΙΛΕΙΟΥ	ΣΕΒΑΣΤΟΥΠΟΛΕΩΣ 154 ΑΘΗΝΑ
	ΚΑΤΕΛΗΣ ΣΠΥΡΙΔΩΝ ΒΑΣΙΛΕΙΟΥ	ΠΑΜΦΗΛΙΑΣ 10 ΧΑΛΑΝΔΡΙ
010133	ΒΕΛΑΩΡΑ ΑΛΕΞΑΝΔΡΑ συζ ΑΘΑΝΑΣΙΟΥ	ΜΟΝΑΣΤΗΡΑΚΙ ΕΥΠΑΛΙΟΥ ΦΩΚΙΔΑΣ
	ΚΑΜΒΥΣΗ ΑΙΚΑΤΕΡΙΝΗ συζ ΚΩΝΙΝΟΥ	ΜΟΝΑΣΤΗΡΑΚΙ ΕΥΠΑΛΙΟΥ ΦΩΚΙΔΑΣ
010134	ΒΕΛΑΩΡΑΣ ΗΛΙΑΣ ΔΗΜΗΤΡΙΟΥ	ΜΑΡ. ΚΟΤΟΠΟΥΛΗ 6 ΖΩΓΡΑΦΟΥ
010135	ΠΑΠΑΝΙΚΟΛΑΟΥ ΔΗΜΗΤΡΙΟΣ	ΜΟΝΑΣΤΗΡΑΚΙ ΕΥΠΑΛΙΟΥ ΦΩΚΙΔΑΣ
010136	ΠΑΠΑΝΙΚΟΛΑΟΥ ΠΑΝΑΓΙΩΤΗΣ ΚΩΝΙΝΟΥ	
010137	ΠΑΠΑΝΙΚΟΛΑΟΥ ΑΙΚΑΤΕΡΙΝΗ συζ ΑΛΕΞΑΝΔΡΟΥ ΓΚΟΤΖΗ	ΜΟΝΑΣΤΗΡΑΚΙ ΕΥΠΑΛΙΟΥ ΦΩΚΙΔΑΣ
	ΠΑΠΑΝΙΚΟΛΑΟΥ ΕΛΛΗ συζ ΧΡ. ΠΑΠΠΑ	ΜΟΝΑΣΤΗΡΑΚΙ ΕΥΠΑΛΙΟΥ ΦΩΚΙΔΑΣ
010140	ΚΟΚΚΙΝΟΥ ΕΛΕΝΗ ΑΝΑΣΤΑΣΙΟΥ	24 GISBORNE ST BULLEN, VICTO MELBOURNE AUSTRALIA
010169	ΛΑΜΠΡΟΥ ΕΛΠΙΣ συζ ΣΩΤΗΡΙΟΥ	ΔΕΛΒΙΝΟΥ 23-25 ΑΘΗΝΑ

ΠΡΟΤΑΣΗ ΤΡΟΠΟΠΟΙΗΣΗΣ
ΕΓΚΕΚΡΙΜΕΝΟΥ ΡΥΜΟΤΟΜΙΚΟΥ ΣΧΕΔΙΟΥ ΜΟΝΑΣΤΗΡΑΚΙΟΥ
ΤΚ ΜΟΝΑΣΤΗΡΑΚΙΟΥ ΔΗΜΟΥ ΔΩΡΙΔΟΣ
Ο.Τ. 2,4,13,14,17,18 & 19 και 24

Εγκριση Πολεοδομική Μελέτης με το από 9-8-1995 Π.Δ. (ΦΕΚ 657Δ/4-9-1995)

ΟΡΟΙ ΑΡΤΙΟΤΗΤΑΣ-ΔΟΜΗΣΗΣ

	ΠΡΟΣΟΠΟ	ΕΜΒΑΔΟ
ΚΑΤΑ ΚΑΝΟΝΑ	15 μ	400.00 μ2

Σ.Δ. : 0.8, ΚΑΛΥΨΗ: 60% ΥΨΟΣ: 7.50 μ + 2μ Σκετή

ΥΠΟΜΝΗΜΑ

- Οριο Εγκεκριμένου Σχεδίου
- Οριο Οικοσιτού
- Οριο Απαλλοτρίωσης Ε.Ο.
- Καταργούμενη Ρυμοτομική Γραμμή
- Καταργούμενη Οικοδομική Γραμμή
- Προτεινόμενη Οικοδομική Γραμμή
- Προτεινόμενη Ρυμοτομική Γραμμή
- Πεζόδρομος
- (01) Αύξων Αριθμός Ενιστάσεων
- (35) Κωδικός Ιδιοκτησίας
- (01/01) Τομέας
- (01/01 / 01) Αριθμό ΟΤ

Πάτρα, Ιούνιος 2018
Ο Μελετητής

ΠΑΝΟΣ Κ. ΛΕΝΤΖΟΣ
ΤΟΠΟΓΡΑΦΟΣ ΜΗΧΑΝΙΚΟΣ
Α.Ε. ΜΗΤΡ. Τ.Ε.Ε. 22946 Α.Ε. ΜΗΤΡ. Π.Ε.Π. 1581
ΦΙΛΟΠΟΙΜΕΝΟΣ 35 - ΠΑΤΡΑ
ΤΗΛ. 275242 FAX 226931
Α.Φ.Μ. 25484425 Β' Δ.Ο.Υ. ΠΑΤΡΩΝ

ΥΠΟΥΡΓΕΙΟ ΠΕΡΙΒΑΛΛΟΝΤΟΣ ΚΑΙ ΕΝΕΡΓΕΙΑΣ
ΘΕΩΡΗΘΗΚΕ ΜΕ ΤΗΝ ΥΤΑ/ΡΗΣ 57133/13-07-2020 ΠΡΑΞΗ
Η ΠΡΟΪΣΤΑΜΕΝΗ ΤΗΣ ΔΝΣΗΣ
ΤΟΠΟΓΡΑΦΙΚΩΝ ΕΦΑΡΜΟΓΩΝ
ΑΝΔΡΙΑΝΑ ΚΑΤΕΝΙΑ
ΤΟΠΟΓΡΑΦΟΣ ΜΗΧΑΝΙΚΟΣ

Το παρόν διάγραμμα συνοδεύει την από .....8/10/2020..... εισήγηση της Δ/νσης Πολεοδομ. Σχ/σμού Υπουργείου Περιβάλλοντος & Ενέργειας
Ο Προϊστάμενος της Δ/νσης
Θ. Αγγελόπουλος

ΚΕΝΤΡΙΚΟ ΣΥΜΒΟΥΛΙΟ ΠΟΛΕΟΔΟΜΙΚΩΝ ΘΕΜΑΤΩΝ & ΑΜΦΙΣΒΗΤΗΣΕΩΝ
Το παρόν σχεδιάγραμμα εκλογίζηκε από το ΚΕΣΥΠΟΘΑ, την ..... 16/10/2020 ..... και εγκρίθηκε σύμφωνα με την υπ' αριθμ. .....68..... απόφαση Ολομέλειάς του
ΠΡΟΕΔΡΟΣ
Ε. Μπεκεσόπουλος
Α.Π. ΚΑΣΑΠΗ

ΕΛΛΗΝΙΚΗ ΔΗΜΟΚΡΑΤΙΑ
ΠΕΡΙΦΕΡΕΙΑ ΔΥΤΙΚΗΣ ΕΛΛΑΔΟΣ
ΔΗΜΟΣ ΔΩΡΙΔΟΣ
Δ.Ε. ΕΥΠΑΛΙΟΥ Τ.Κ. ΜΟΝΑΣΤΗΡΑΚΙΟΥ

ΕΠΑΝΕΓΡΙΣΗ

ΤΡΟΠΟΠΟΙΗΣΗ ΕΓΚΕΚΡΙΜΕΝΟΥ ΣΧΕΔΙΟΥ ΤΗΣ Τ.Κ. ΜΟΝΑΣΤΗΡΑΚΙΟΥ

ΣΤΑ Ο.Τ. 2,4,13,14,17,18, 19 & 24

ΚΑΙ ΚΑΤΑΡΓΗΣΗ ΚΑΙ ΕΠΙΒΟΛΗ ΠΡΟΚΗΠΙΟΥ

ΔΙΑΣΤΟΣΗ ΠΙΝΑΚΙΩΝ	ΚΛΙΜΑΚΑ 1:500
	Προβολικό σύστημα ΕΓΣΑ'87

ΠΑΝΟΣ ΛΕΝΤΖΟΣ ΑΓΡΟΝΟΜΟΣ-ΤΟΠΟΓΡΑΦΟΣ ΜΗΧΑΝΙΚΟΣ	ΑΡ. ΣΧΕΔΙΟΥ T1
	ΗΜΕΡΟΜΗΝΙΑ Ιούνιος 2018

ΧΟΡΗΓΕΙΤΑΙ ΚΑΤΟΠΙΝ ΑΙΤΗΜΑΤΟΣ ΧΟΡΗΓΕΙΤΑΙ ΚΑΤΟΠΙΝ ΑΙ