


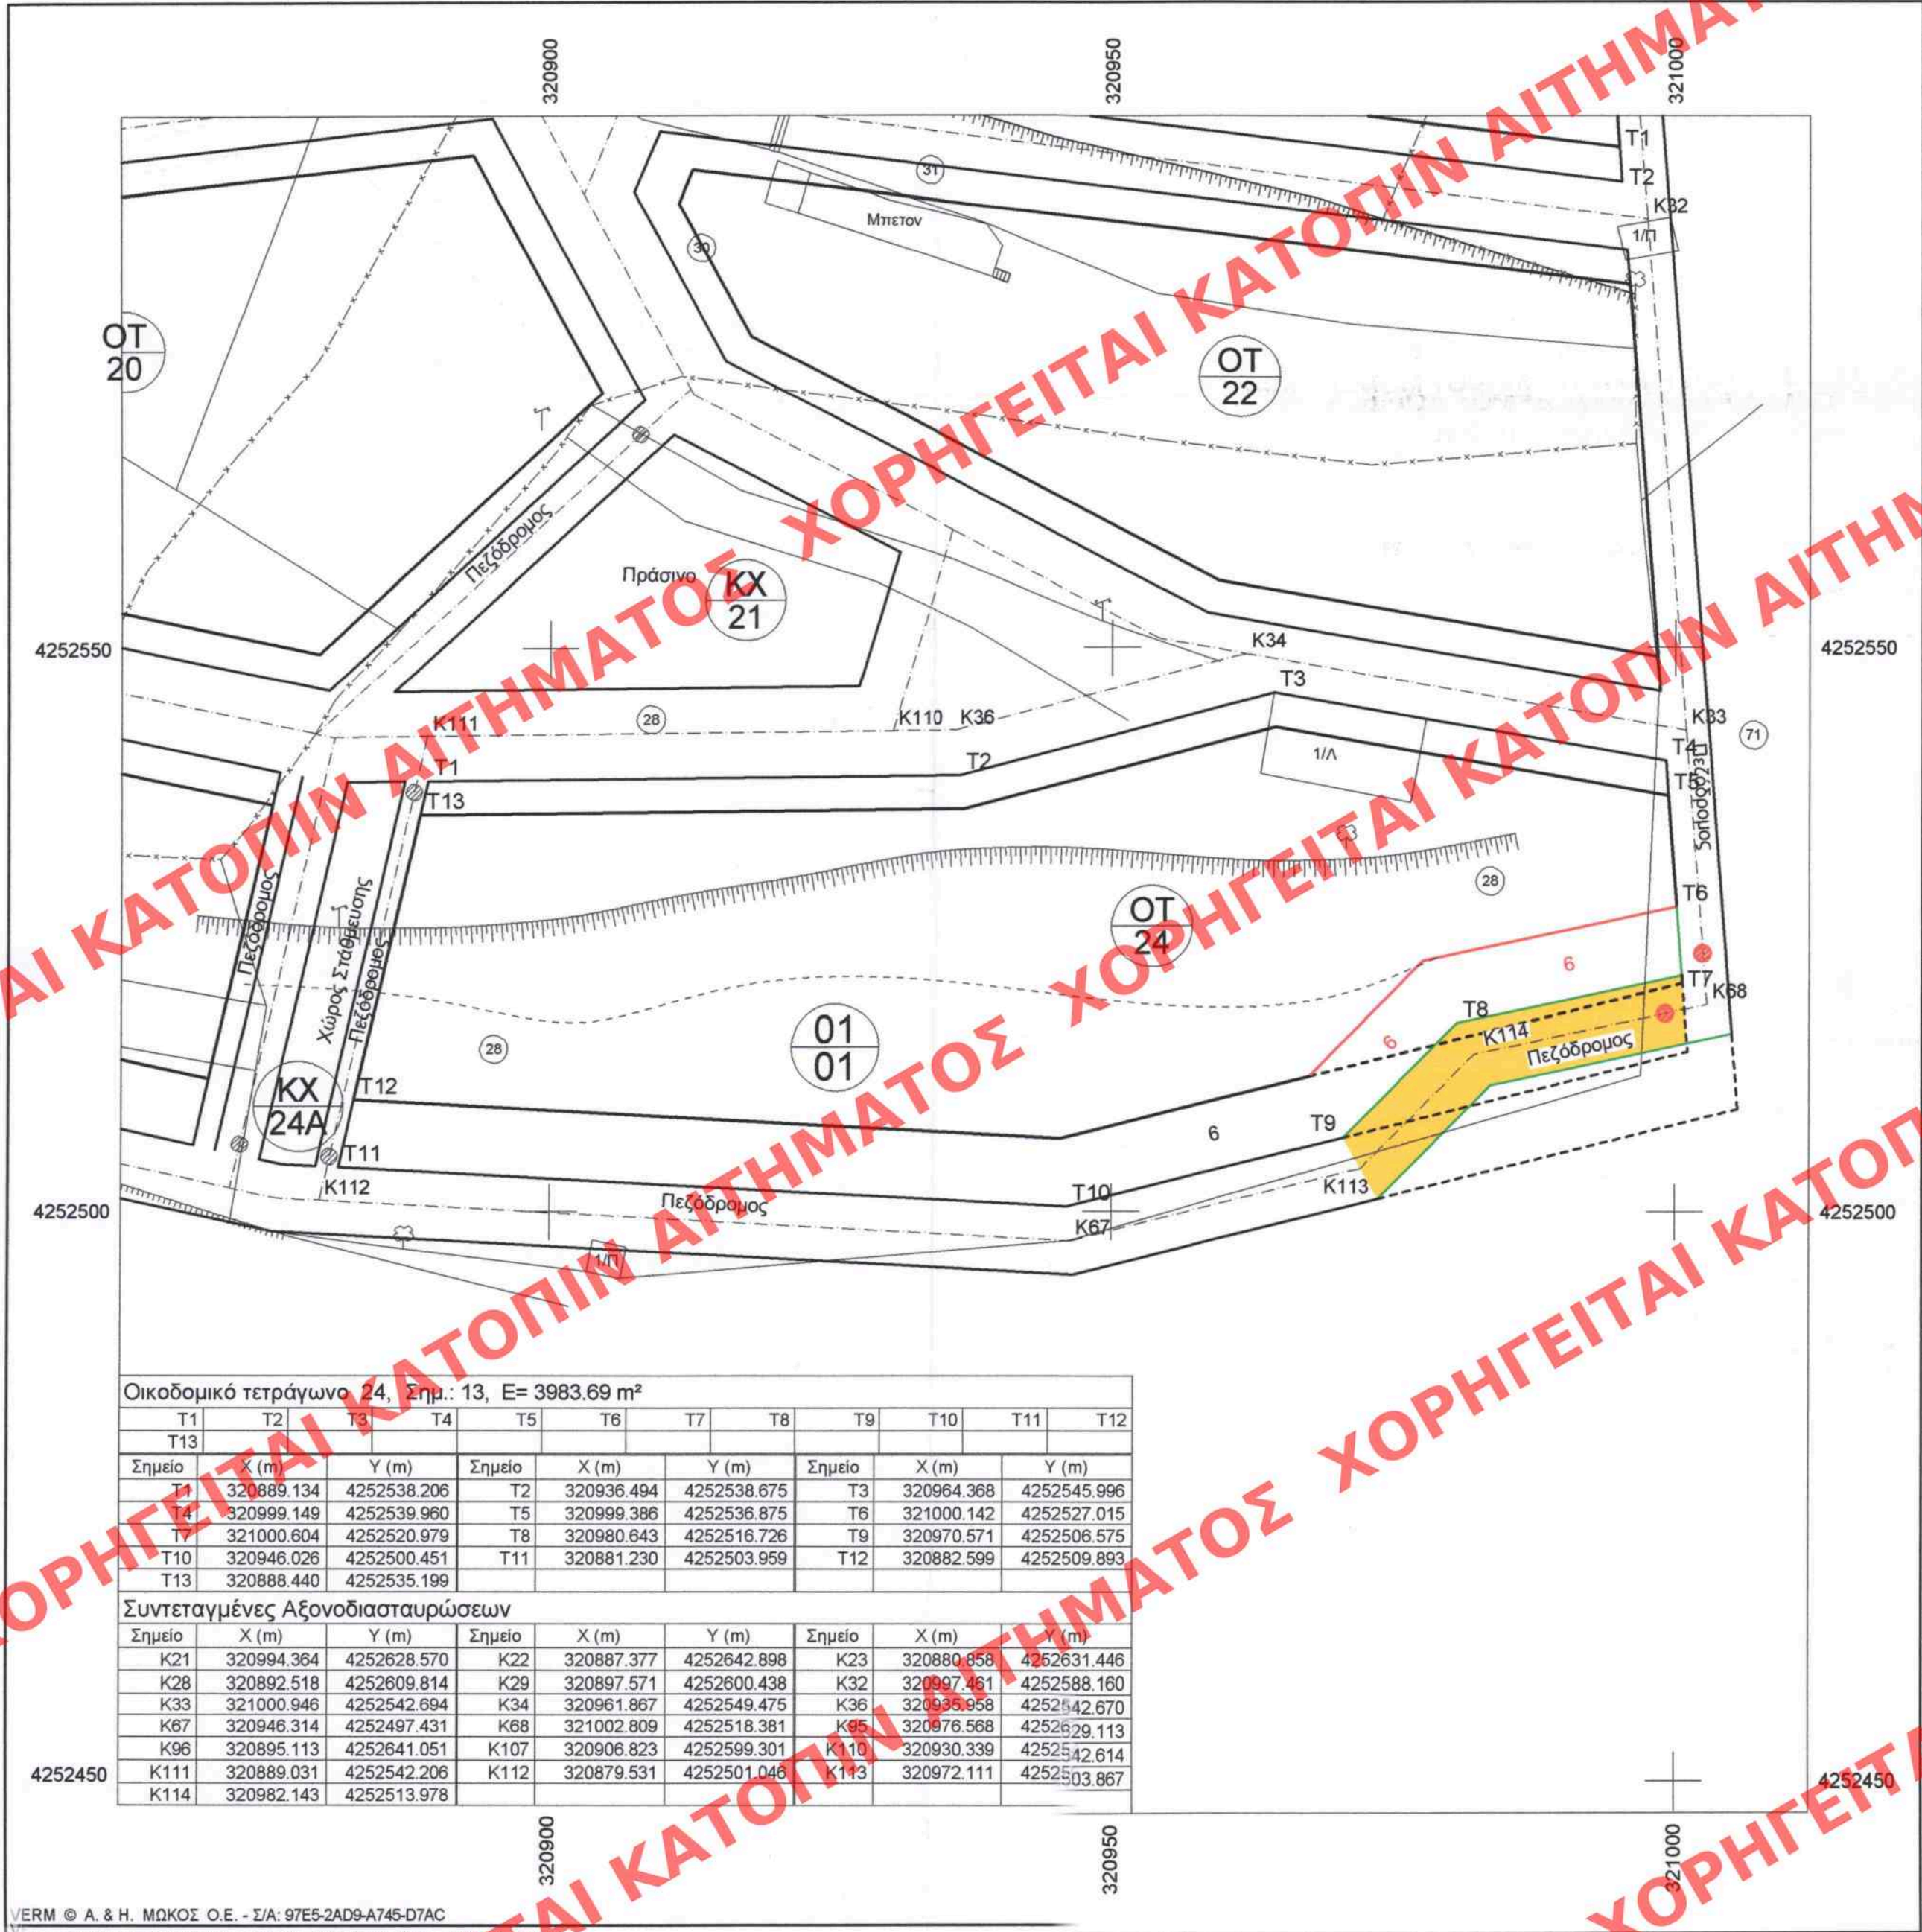

ΚΤΗΜΑΤΟΛΟΓΙΚΟΣ ΠΙΝΑΚΑΣ

Κωδικός Ιδιοκτησίας	Ονοματεπώνυμο	Διευθυνση
010128	ΙΡΙΣ Α.Ε.	ΜΟΝΑΣΤΗΡΑΚΙ ΕΥΠΑΛΙΟΥ ΦΩΚΙΔΑΣ
010171	ΜΑΚΡΑΝΔΡΕΟΥ ΑΝΔΡΕΑΣ	ΜΟΝΑΣΤΗΡΑΚΙ ΕΥΠΑΛΙΟΥ ΦΩΚΙΔΑΣ

ΠΡΟΤΑΣΗ ΤΡΟΠΟΠΟΙΗΣΗΣ
ΕΓΚΕΚΡΙΜΕΝΟΥ ΡΥΜΟΤΟΜΙΚΟΥ ΣΧΕΔΙΟΥ ΜΟΝΑΣΤΗΡΑΚΙΟΥ
ΤΚ ΜΟΝΑΣΤΗΡΑΚΙΟΥ ΔΗΜΟΥ ΔΩΡΙΔΟΣ
Ο.Τ. 2,4,13,14,17,18, 19 και 24

Εγκριση Πολεοδομική Μελέτης με το από 9-8-1995 Π.Δ. (ΦΕΚ 657Δ/4-9-1995)

ΟΡΟΙ ΑΡΤΙΟΤΗΤΑΣ-ΔΟΜΗΣΗΣ

ΚΑΤΑ ΚΑΝΟΝΑ	ΠΡΟΣΩΠΟ	ΕΜΒΑΔΟ
	15 μ	400,00 μ²

Σ.Δ. : 0,8, ΚΑΛΥΨΗ: 60% ΥΨΟΣ: 7,50 μ + 2μ Σκεπή

ΥΠΟΜΝΗΜΑ

- Οριο Εγκεκριμένου Σχεδίου
- Οριο Οικισμού
- Οριο Απαλλοτριώσεως Ε.Ο.
- Καταργούμενη Ρυμοτομική Γραμμή
- Καταργούμενη Οικοδομική Γραμμή
- Προτεινόμενη Οικοδομική Γραμμή
- Προτεινόμενη Ρυμοτομική Γραμμή
- Πεζόδρομος
- Αύλων Αριθμός Ενστάσεων
- Κωδικός Ιδιοκτησίας
- Τομέας
- Αριθμός ΟΤ

Πάτρα, Ιούνιος 2018
Ο Μελετητής

ΠΑΝΟΣ Κ. ΛΕΝΤΖΟΣ
ΤΟΠΟΓΡΑΦΟΣ ΜΗΧΑΝΙΚΟΣ
ΑΡ. ΜΗΤΡ. Τ.Ε.Ε. 22945 ΑΡ. ΜΗΤΡ. Π.Ε.Π. 1581
ΦΙΛΟΠΟΙΜΕΝΟΣ 35 - ΠΑΤΡΑ
ΤΗΛ. 275242 FAX 226931
Α.Φ.Μ. 21543425 Β' Δ.Ο.Υ. ΠΑΤΡΩΝ

ΥΠΟΥΡΓΕΙΟ ΠΕΡΙΒΑΛΛΟΝΤΟΣ ΚΑΙ ΕΝΕΡΓΕΙΑΣ
ΘΕΩΡΗΘΗΚΕ ΜΕ ΤΗΝ ΥΠ'ΑΡΙΘ. 57333/13-07-2020 ΠΡΑΞΗ
Η ΠΡΟΪΣΤΑΜΕΝΗ ΤΗΣ Δ/ΝΣΗΣ
ΤΟΠΟΓΡΑΦΙΚΩΝ ΕΦΑΡΜΟΓΩΝ

ΑΝΔΡΙΑΝΑ ΚΑΤΣΙΝΑ
ΤΟΠΟΓΡΑΦΟΣ ΜΗΧΑΝΙΚΟΣ


Το παρόν διάγραμμα συνοδεύει
την από 3.10.2019
εισήγηση της Δ/σης Πολεοδομ.
Σχ/σμού Υπουργείου Περιβ/τος
& Ενέργειας.
Ο ΠΡΟΪΣΤΑΜΕΝΟΣ ΤΗΣ Δ/ΡΑΧΗΣ

ΚΕΝΤΡΙΚΟ ΣΥΜΒΟΥΛΙΟ ΠΟΛΕΟΔΟΜΙΚΩΝ
ΘΕΜΑΤΩΝ & ΑΝΑΦΕΡΕΤΑ
Το παρόν σχεδιάγραμμα μελετήθηκε από το
ΚΕ.ΣΥ.ΠΟ.Θ.Α. την 3.10.2019
και εγκρίθηκε σύμφωνα με την υπ' αριθμ.
..... γνωμοδότησή του
ΠΡΟΪΣΤΑΜΕΝΟΣ ΤΗΣ Δ/ΡΑΧΗΣ
ΓΡΑΜΜΑΤΕΑΣ
ΧΑΡΑΛΑΜΠΟΣ ΧΑΛΑΠΗ

ΕΛΛΗΝΙΚΗ ΔΗΜΟΚΡΑΤΙΑ
ΠΕΡΙΦΕΡΕΙΑ ΔΥΤΙΚΗΣ ΕΛΛΑΔΟΣ
ΔΗΜΟΣ ΔΩΡΙΔΟΣ
Δ.Ε. ΕΥΠΑΛΙΟΥ Τ.Κ. ΜΟΝΑΣΤΗΡΑΚΙΟΥ

ΕΠΙΔΕΙΞΗ
ΤΡΟΠΟΠΟΙΗΣΗ ΕΓΚΕΚΡΙΜΕΝΟΥ ΣΧΕΔΙΟΥ
ΤΗΣ Τ.Κ. ΜΟΝΑΣΤΗΡΑΚΙΟΥ
ΣΤΑ Ο.Τ. 2,4,13,14,17,18, 19 & 24
ΚΑΙ ΚΑΤΑΡΓΗΣΗ ΚΑΙ ΕΠΙΒΟΛΗ ΠΡΟΚΗΠΙΟΥ

ΔΙΑΝΟΜΗ ΠΙΝΑΚΙΔΩΝ

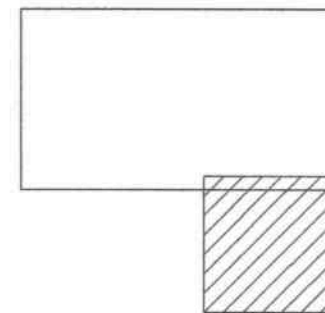

ΚΛΙΜΑΚΑ
1:500

Προβολικό σύστημα
ΕΓΣΑ'87

ΠΑΝΟΣ ΛΕΝΤΖΟΣ

ΑΓΡΟΝΟΜΟΣ-ΤΟΠΟΓΡΑΦΟΣ ΜΗΧΑΝΙΚΟΣ

ΠΑΝΟΣ Κ. ΛΕΝΤΖΟΣ
ΤΟΠΟΓΡΑΦΟΣ ΜΗΧΑΝΙΚΟΣ
ΦΙΛΟΠΟΙΜΕΝΟΣ 35 - ΠΑΤΡΑ
ΤΗΛ. 275242 FAX 226931

ΑΡ. ΣΧΕΔΙΟΥ
T2

ΗΜΕΡΟΜΗΝΙΑ
Ιούνιος 2018