


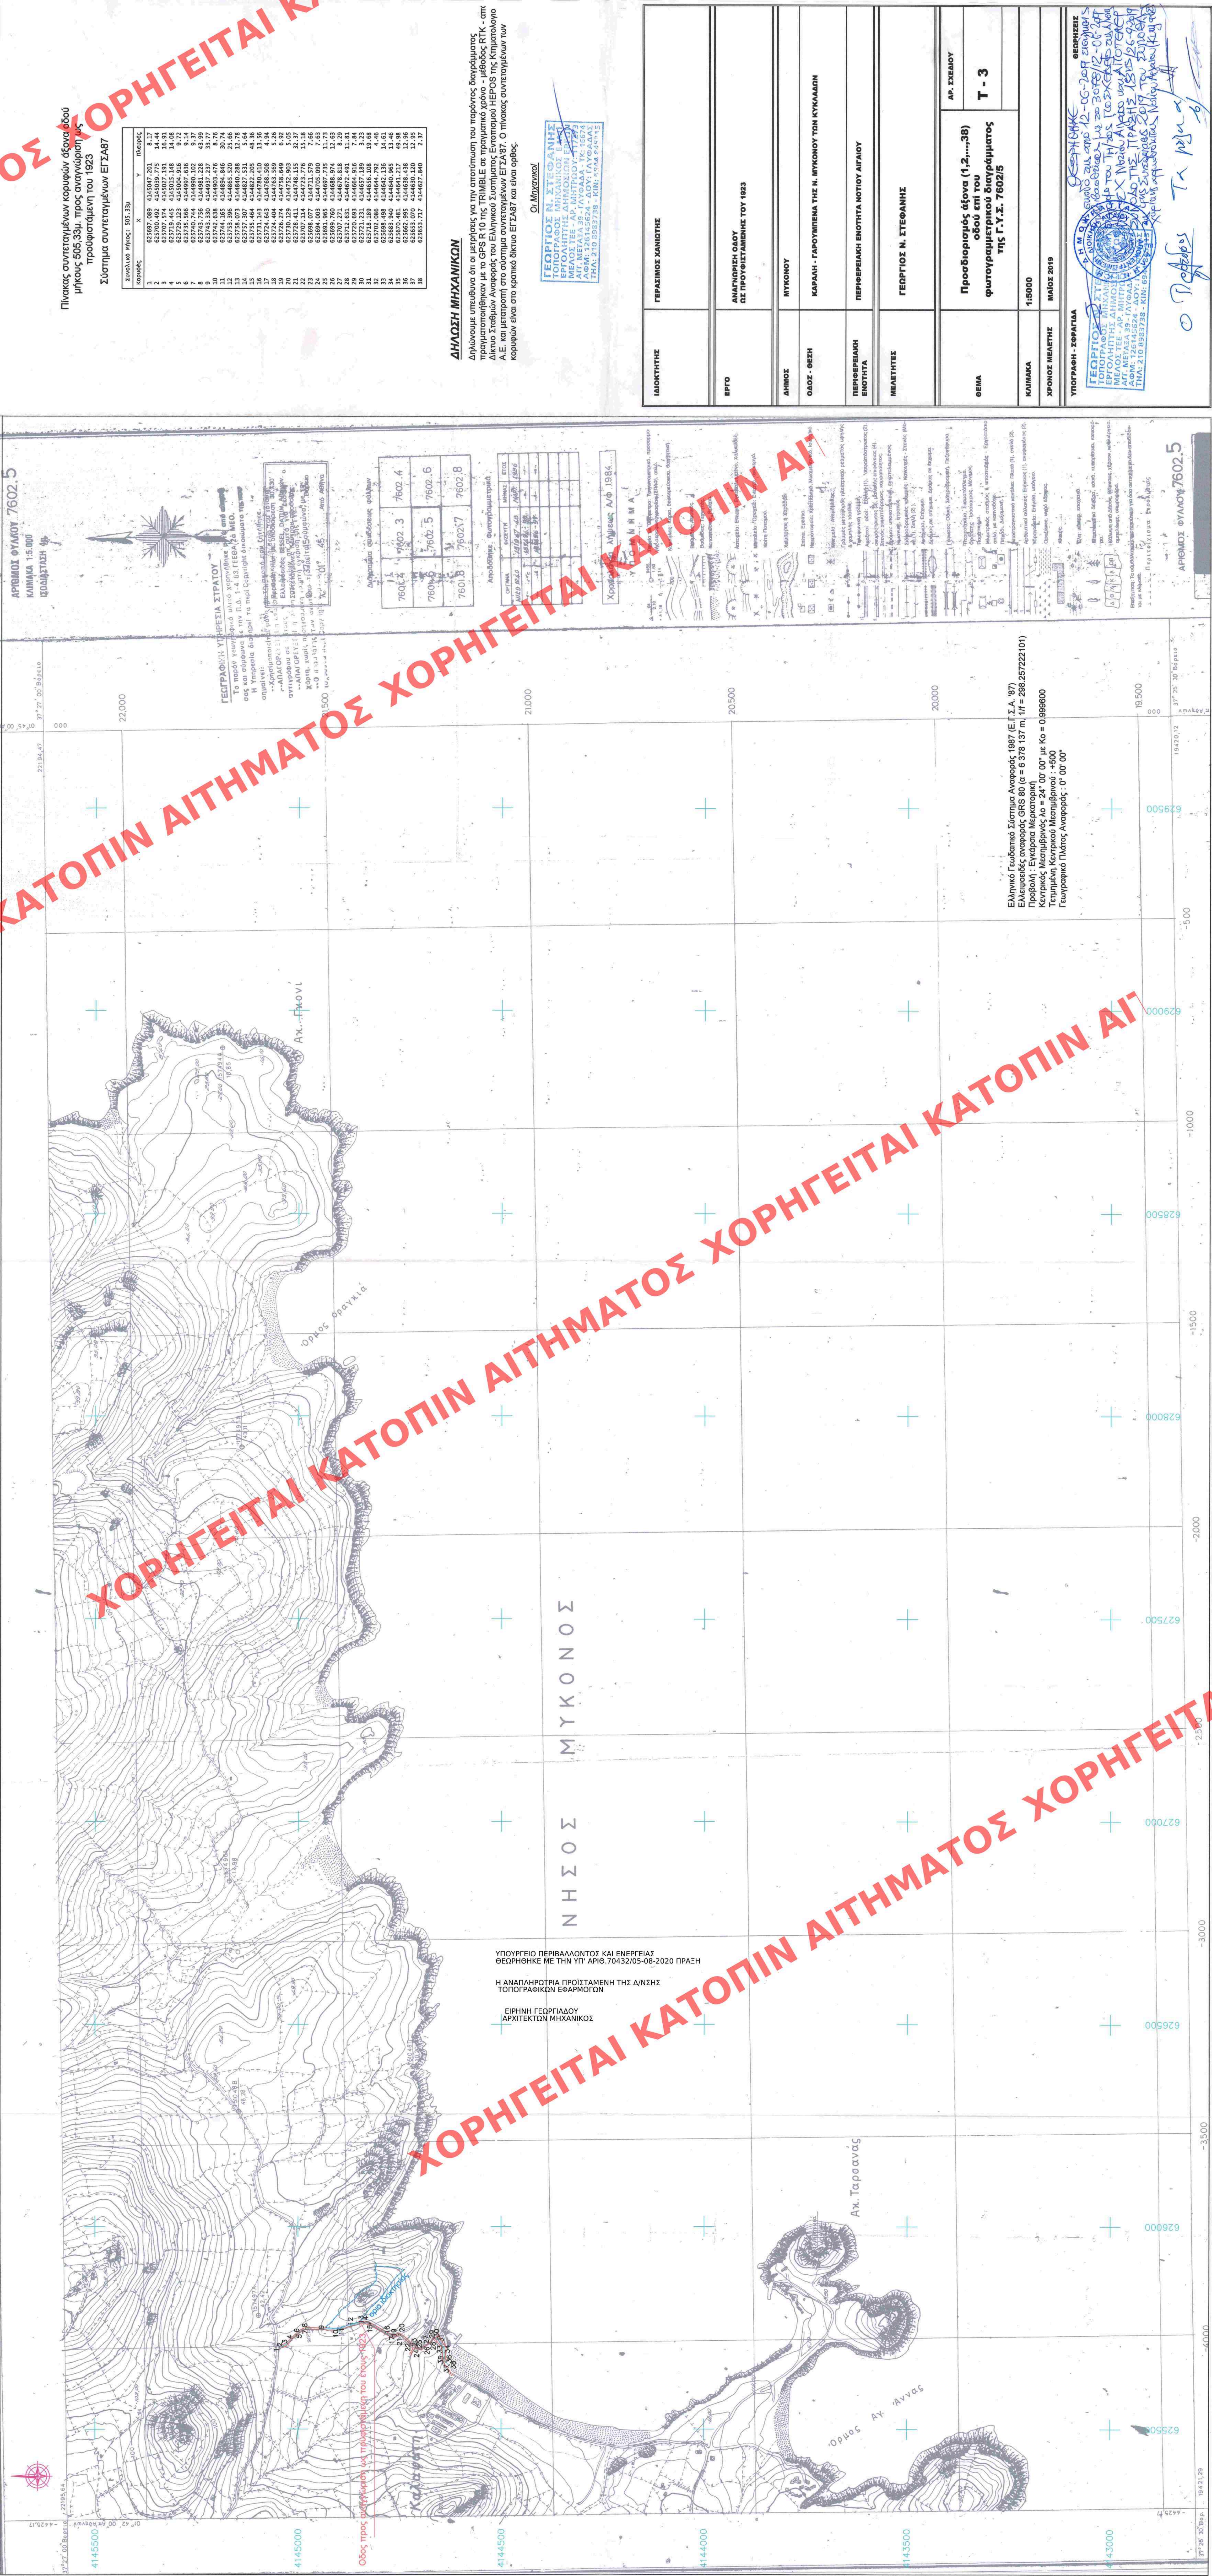

ΙΔΙΟΚΤΗΤΗΣ	ΓΕΩΡΓΙΟΣ ΧΑΝΙΩΤΗΣ
ΔΗΜΟΣ	ΜΥΚΟΝΟΣ
ΟΔΟΣ - ΘΕΣΗ	ΚΑΡΑΛΗ - ΓΑΡΟΥΜΕΝΑ ΤΗΣ Ν. ΜΥΚΟΝΟΥ ΤΩΝ ΚΥΚΛΑΔΩΝ
ΜΕΛΕΤΗΤΕΣ	ΓΕΩΡΓΙΟΣ Ν. ΣΤΕΦΑΝΗΣ
ΘΕΜΑ	Προσδιορισμός άξονα (1,2,...,38) οδού επί του φωτογραμμετρικού διαγράμματος της Γ.Υ.Σ. 7602/5
ΚΙΛΙΑΚΑ	1:5000
ΥΠΟΓΡΑΦΗ - ΣΦΡΑΓΙΔΑ	ΓΕΩΡΓΙΟΣ Ν. ΣΤΕΦΑΝΗΣ ΤΟΠΟΓΡΑΦΟΣ ΜΗΧΑΝΙΚΟΣ ΕΡΓΟΛΗΠΤΗΣ ΔΗΜΟΚΡΑΤΙΑΣ ΑΓΓ. ΜΕΤΑΞΑ 39 - ΓΑΥΓΑΛΑΣ ΤΗΛ. 210 9552728 - ΚΙΝ. 6946 87415

Πίνακας συντεταγμένων κορυφών άξονα οδού μήκους 505,33μ., προς αναγνώριση με προσημασμένη του 1923

Σύστημα συντεταγμένων ΕΓΣΑ87

Κορυφές	X	Y	Μήκος

ΔΗΛΩΣΗ ΜΗΧΑΝΙΚΩΝ


Ο Μηχανικός

ΓΕΩΡΓΙΟΣ Ν. ΣΤΕΦΑΝΗΣ
ΤΟΠΟΓΡΑΦΟΣ ΜΗΧΑΝΙΚΟΣ ΕΡΓΟΛΗΠΤΗΣ ΔΗΜΟΚΡΑΤΙΑΣ
ΑΓΓ. ΜΕΤΑΞΑ 39 - ΓΑΥΓΑΛΑΣ
ΤΗΛ. 210 9552728 - ΚΙΝ. 6946 87415

ΑΡΙΘΜΟΣ ΘΥΛΑΚΟΥ 7602.5
ΚΙΛΙΑΚΑ 1:5.000
ΙΣΟΔΥΝΑΜΗ 4μ

ΕΛΛΗΝΙΚΟ ΓΕΩΔΕΣΙΑΚΟ ΣΥΣΤΗΜΑ ΑΝΑΦΟΡΑΣ 1987 (Ε.Γ.Σ.Α. 87)
Ελλειψοειδής αναφοράς GRS 80 (a = 6 378 137 m, 1/f = 298,257222101)
Πρόβολη : Εγκάρσια Μερκατορική
Κεντρικός Μεσημέριος Λο = 24° 00' 00" με Κο = 0,999600
Γεωγραφικό Πλάτος Αναφοράς : 0° 00' 00"

ΥΠΟΥΡΓΕΙΟ ΠΕΡΙΒΑΛΛΟΝΤΟΣ ΚΑΙ ΕΝΕΡΓΕΙΑΣ
ΘΕΩΡΗΘΗΚΕ ΜΕ ΤΗΝ ΥΠ' ΑΡΙΘ. 70432/05-08-2020 ΠΡΑΞΗ
ΤΟΠΟΓΡΑΦΙΚΩΝ ΕΦΑΡΜΟΓΩΝ
ΕΙΡΗΝΗ ΓΕΩΡΓΙΑΔΟΥ
ΑΡΧΙΤΕΚΤΟΝ ΜΗΧΑΝΙΚΟΣ

ΧΑΡΤΗΣ Α/Θ 1984...

ΑΝΑΦΟΡΕΣ - ΦΩΤΟΓΡΑΜΜΕΤΡΙΚΑ


