


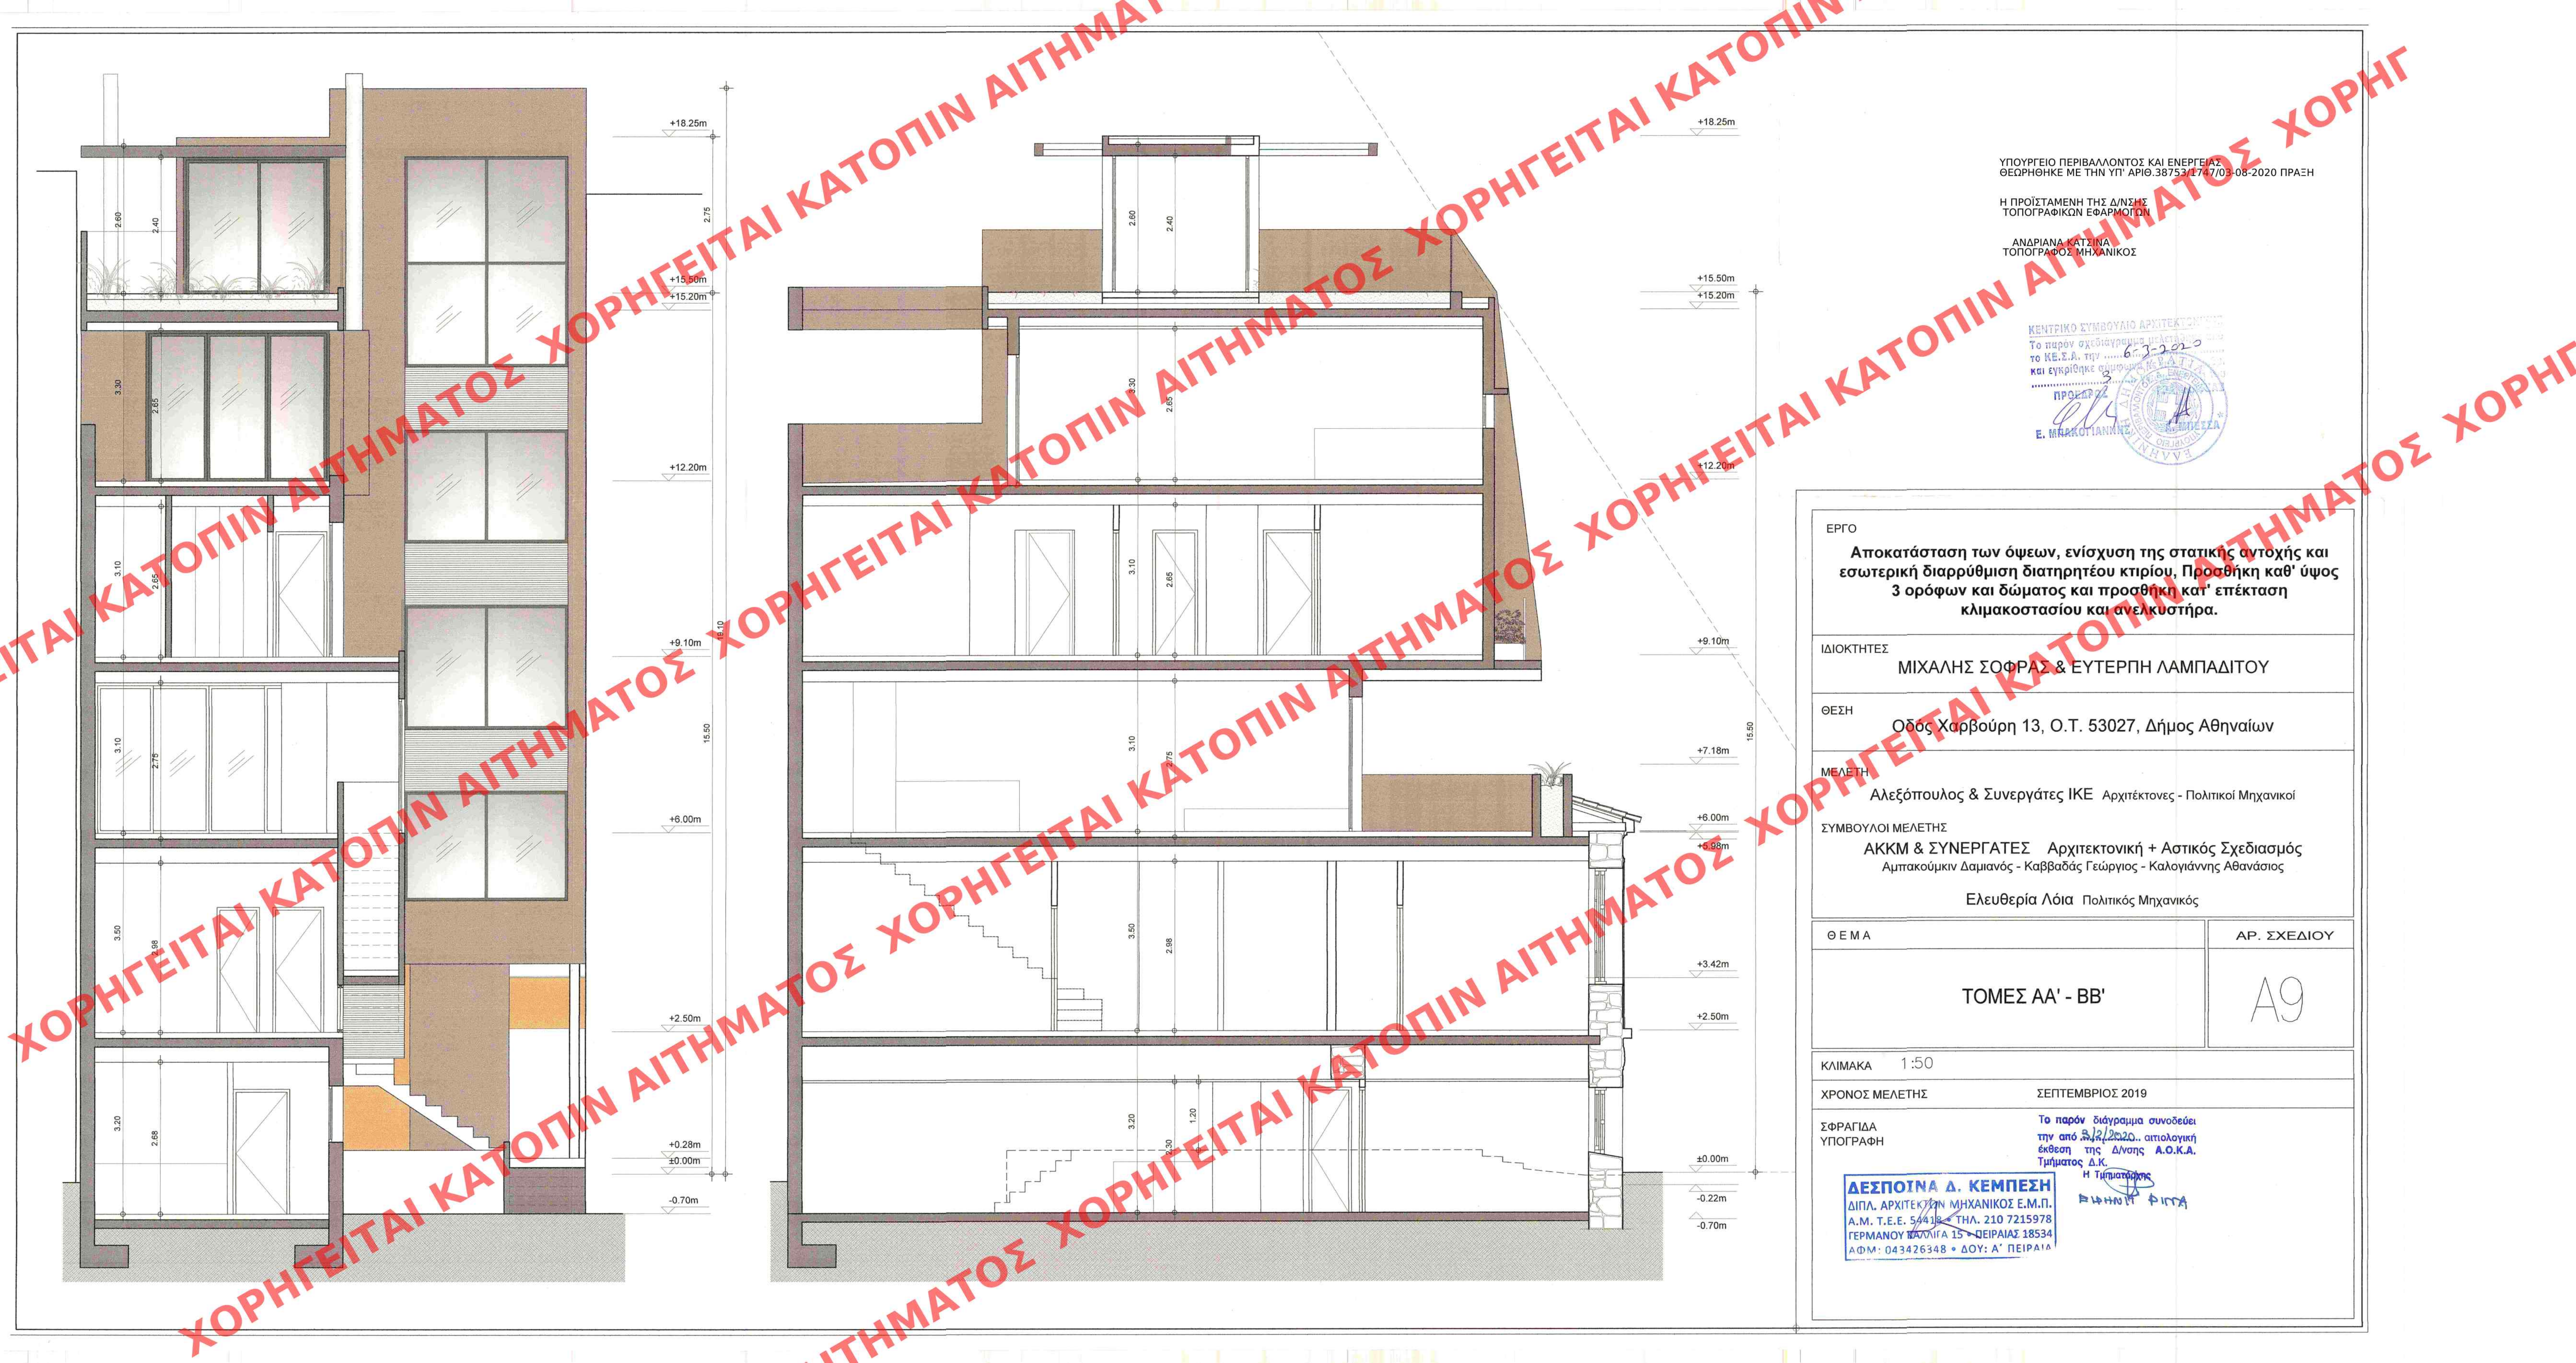

ΥΠΟΥΡΓΕΙΟ ΠΕΡΙΒΑΛΛΟΝΤΟΣ ΚΑΙ ΕΝΕΡΓΕΙΑΣ
ΘΕΩΡΗΘΗΚΕ ΜΕ ΤΗΝ ΥΠ' ΑΡΙΘ.38753/17-7/03-08-2020 ΠΡΑΞΗ

Η ΠΡΟΪΣΤΑΜΕΝΗ ΤΗΣ Δ/ΝΣΗΣ
ΤΟΠΟΓΡΑΦΙΚΩΝ ΕΦΑΡΜΟΓΩΝ

ΑΝΔΡΙΑΝΑ ΚΑΤΣΙΝΑ
ΤΟΠΟΓΡΑΦΟΣ ΜΗΧΑΝΙΚΟΣ



ΕΡΓΟ Αποκατάσταση των όψεων, ενίσχυση της στατικής αντοχής και εσωτερική διαρρύθμιση διατηρητέου κτιρίου, Προσθήκη καθ' ύψος 3 ορόφων και δώματος και προσθήκη κατ' επέκταση κλιμακοστασίου και ανελκυστήρα.	
ΙΔΙΟΚΤΗΤΕΣ ΜΙΧΑΛΗΣ ΣΟΦΡΑΣ & ΕΥΤΕΡΠΗ ΛΑΜΠΑΔΙΤΟΥ	
ΘΕΣΗ Οδός Χαρβούρη 13, Ο.Τ. 53027, Δήμος Αθηναίων	
ΜΕΛΕΤΗ Αλεξόπουλος & Συνεργάτες ΙΚΕ Αρχιτέκτονες - Πολιτικοί Μηχανικοί	
ΣΥΜΒΟΥΛΟΙ ΜΕΛΕΤΗΣ ΑΚΚΜ & ΣΥΝΕΡΓΑΤΕΣ Αρχιτεκτονική + Αστικός Σχεδιασμός Αμπακούμιν Δαμιανός - Καββαδάς Γεώργιος - Καλογιάννης Αθανάσιος	
Ελευθερία Λόια Πολιτικός Μηχανικός	
ΘΕΜΑ	ΑΡ. ΣΧΕΔΙΟΥ
TOMEΣ ΑΑ' - ΒΒ'	A9
ΚΛΙΜΑΚΑ 1:50	
ΧΡΟΝΟΣ ΜΕΛΕΤΗΣ	ΣΕΠΤΕΜΒΡΙΟΣ 2019
ΣΦΡΑΓΙΔΑ ΥΠΟΓΡΑΦΗ	Το παρόν διάγραμμα συνοδεύει την από 3/2/2020, αιτιολογική έκθεση της Δ/σης Α.Ο.Κ.Α. Τμήματος Δ.Κ. Η Τηλετυπογραφία ΒΛΗΝΤΙΝΑ ΦΙΓΓΑ
ΔΕΣΠΟΙΝΑ Δ. ΚΕΜΠΕΣΗ ΔΙΠΛ. ΑΡΧΙΤΕΚΤΟΝΙΚΗ ΜΗΧΑΝΙΚΟΣ Ε.Μ.Π. Α.Μ. Τ.Ε.Ε. 54418 ΤΗΛ. 210 7215978 ΓΕΡΜΑΝΟΥ ΠΑΛΛΗΓΑ 15 - ΠΕΙΡΑΙΑΣ 18534 ΑΦΜ: 043426348 • ΔΟΥ: Α' ΠΕΙΡΑΙΑ	