



ΧΟΡΗΓΕΙΤΑΙ ΚΑΤΟΠΙΝ ΑΙΤΗΜΑΤΟΣ


ΤΟΜΗ Α - Α'

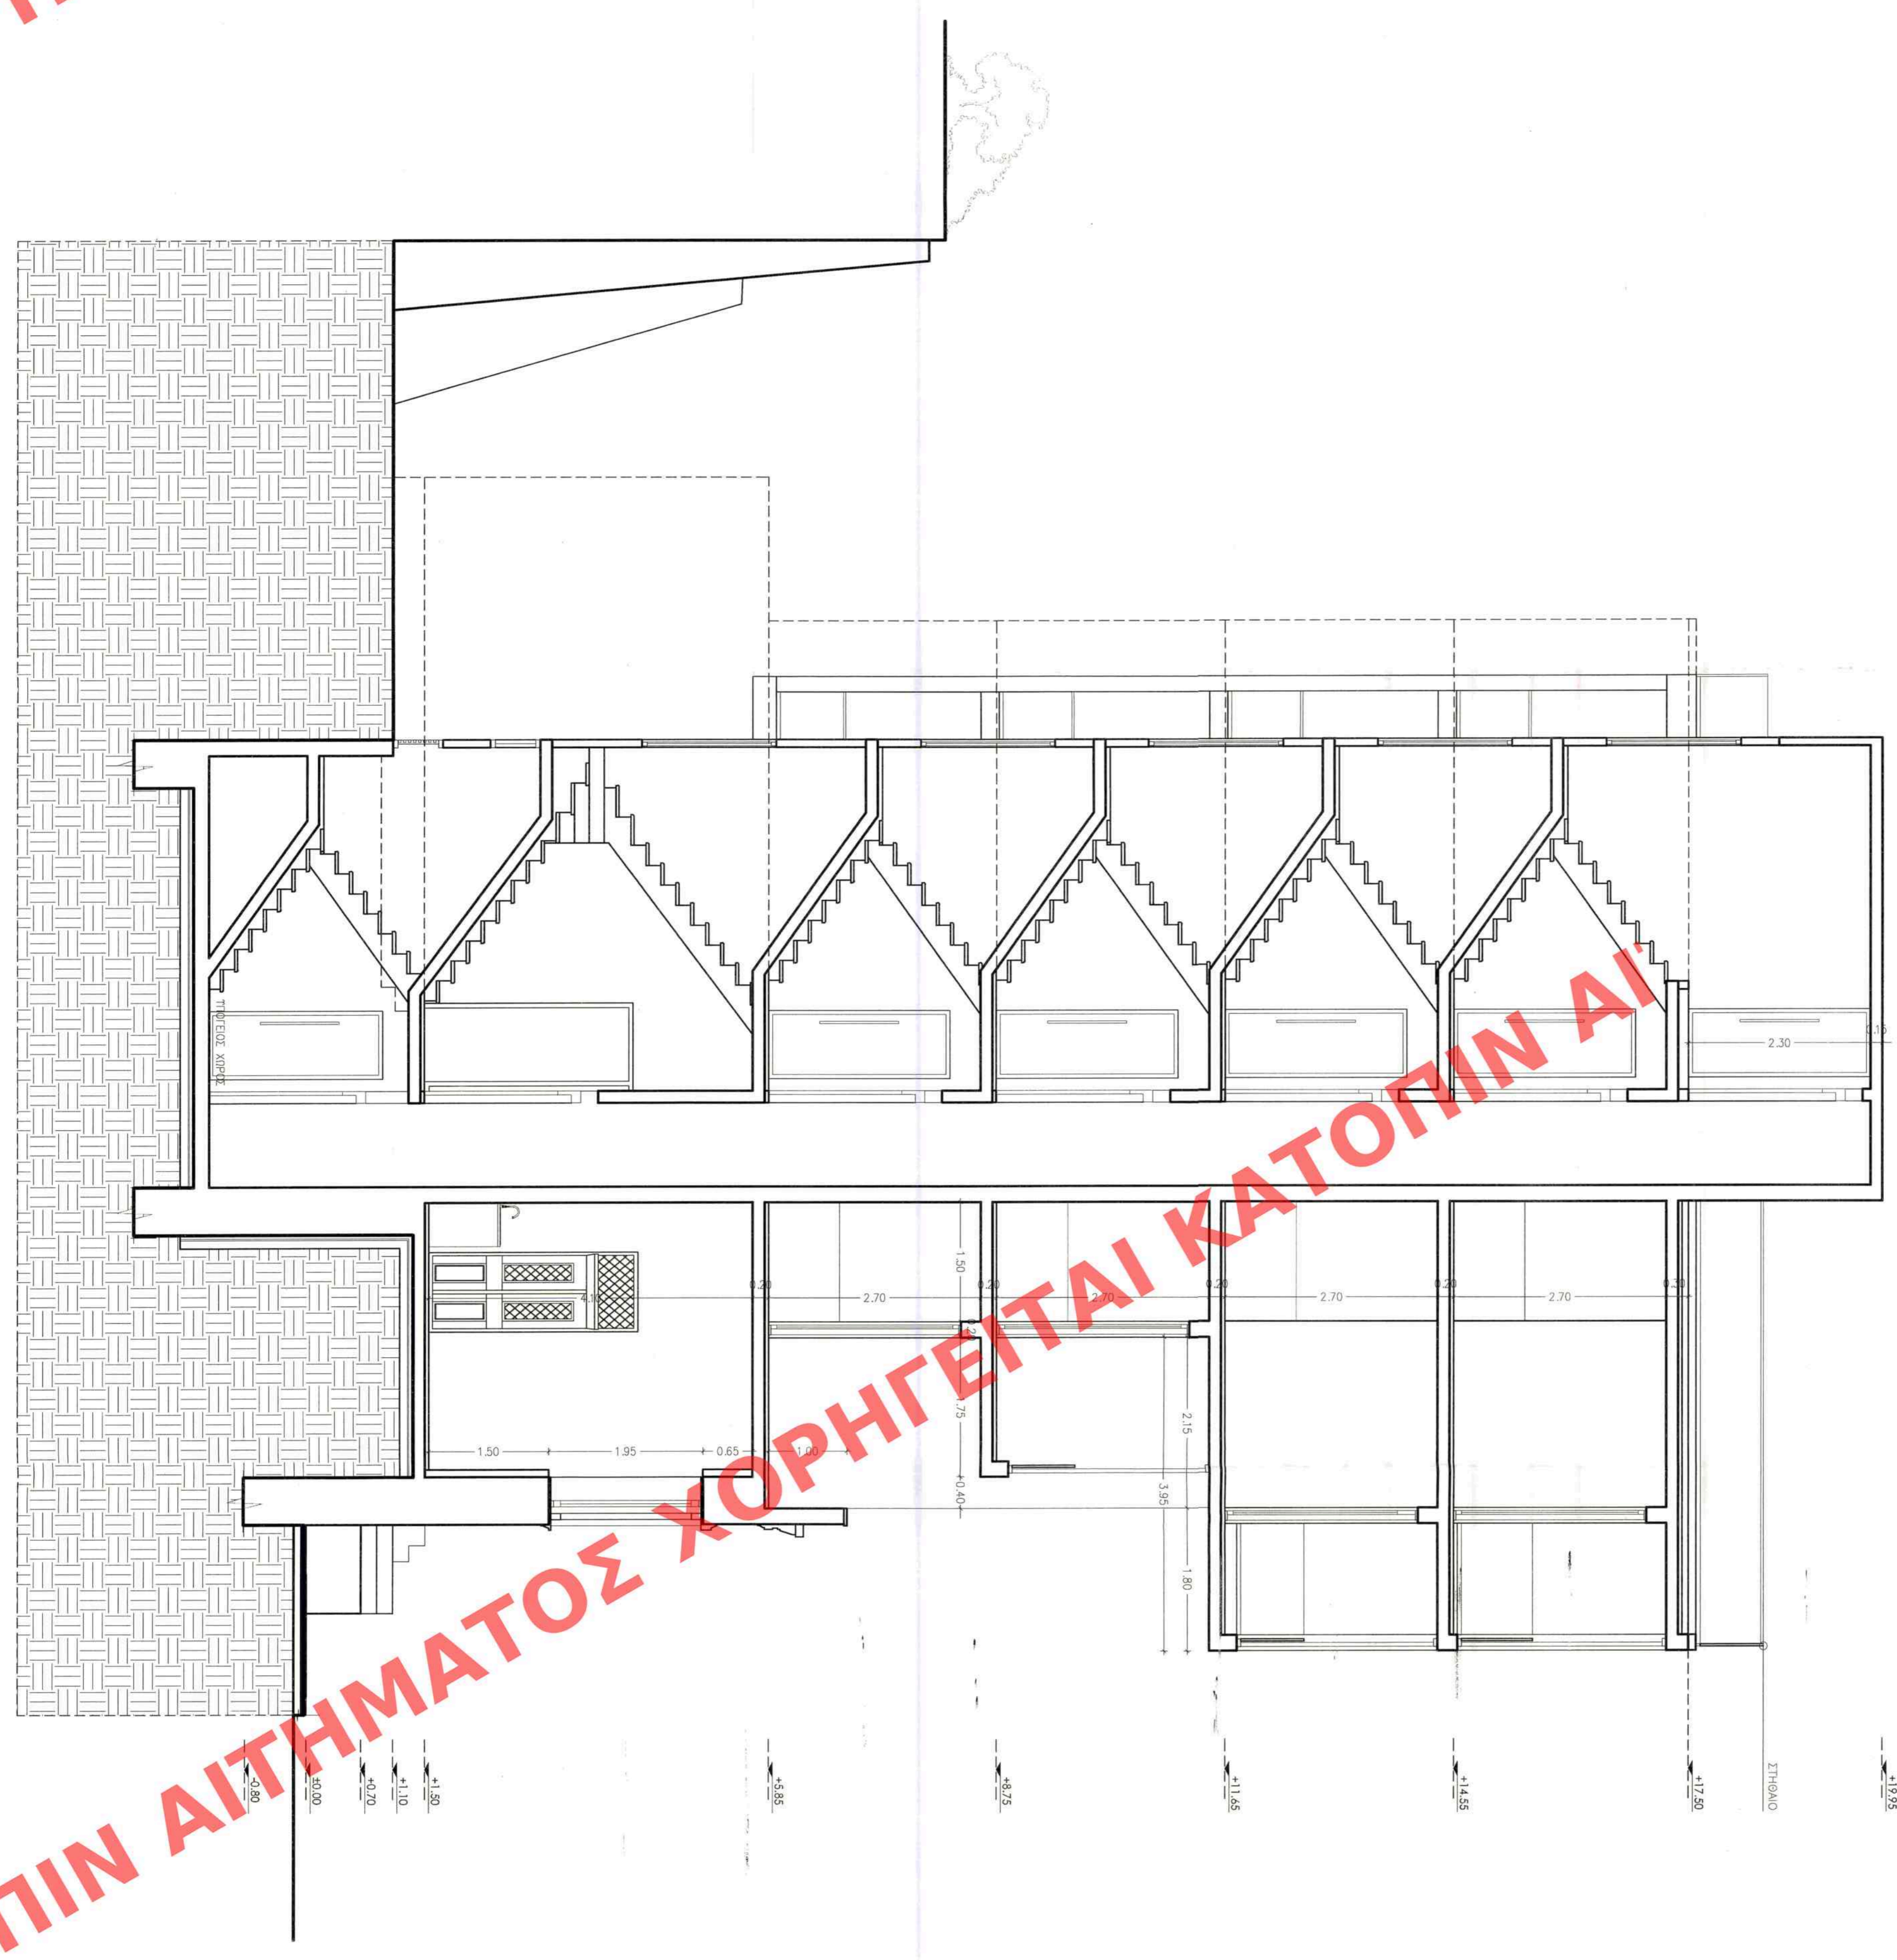

ΤΟΜΗ Β - Β'

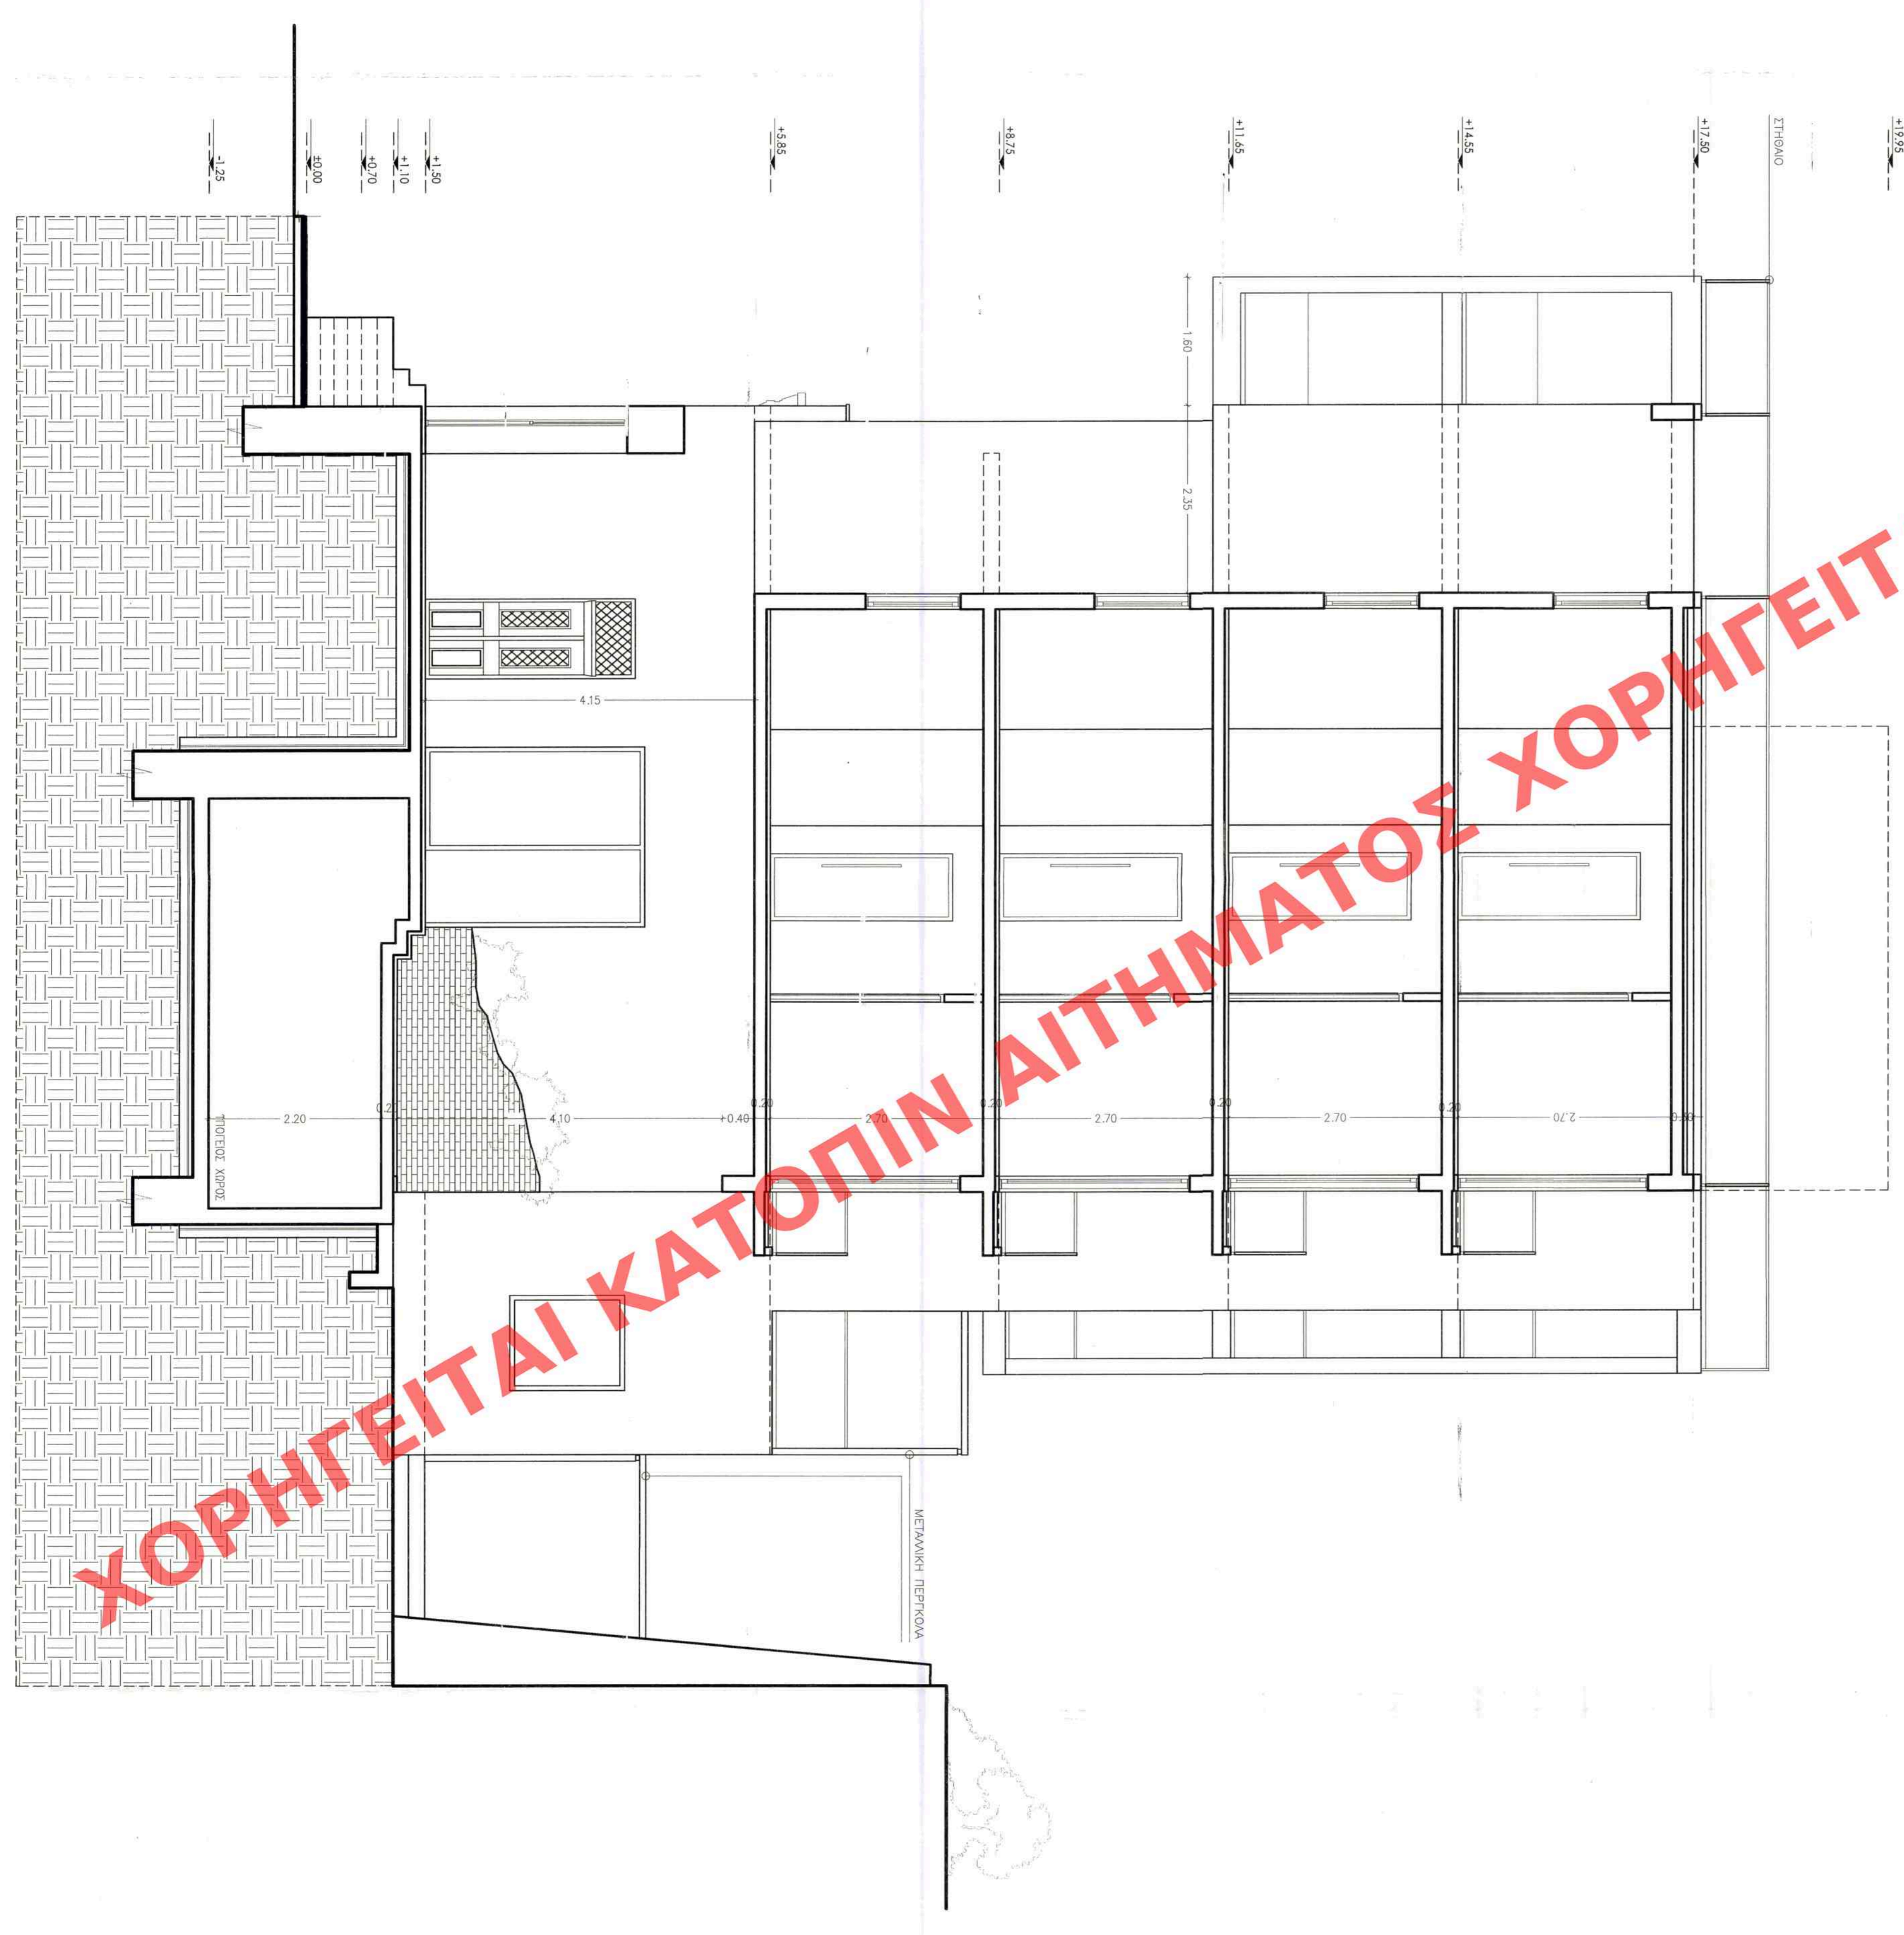

ΤΟΜΗ Γ - Γ'

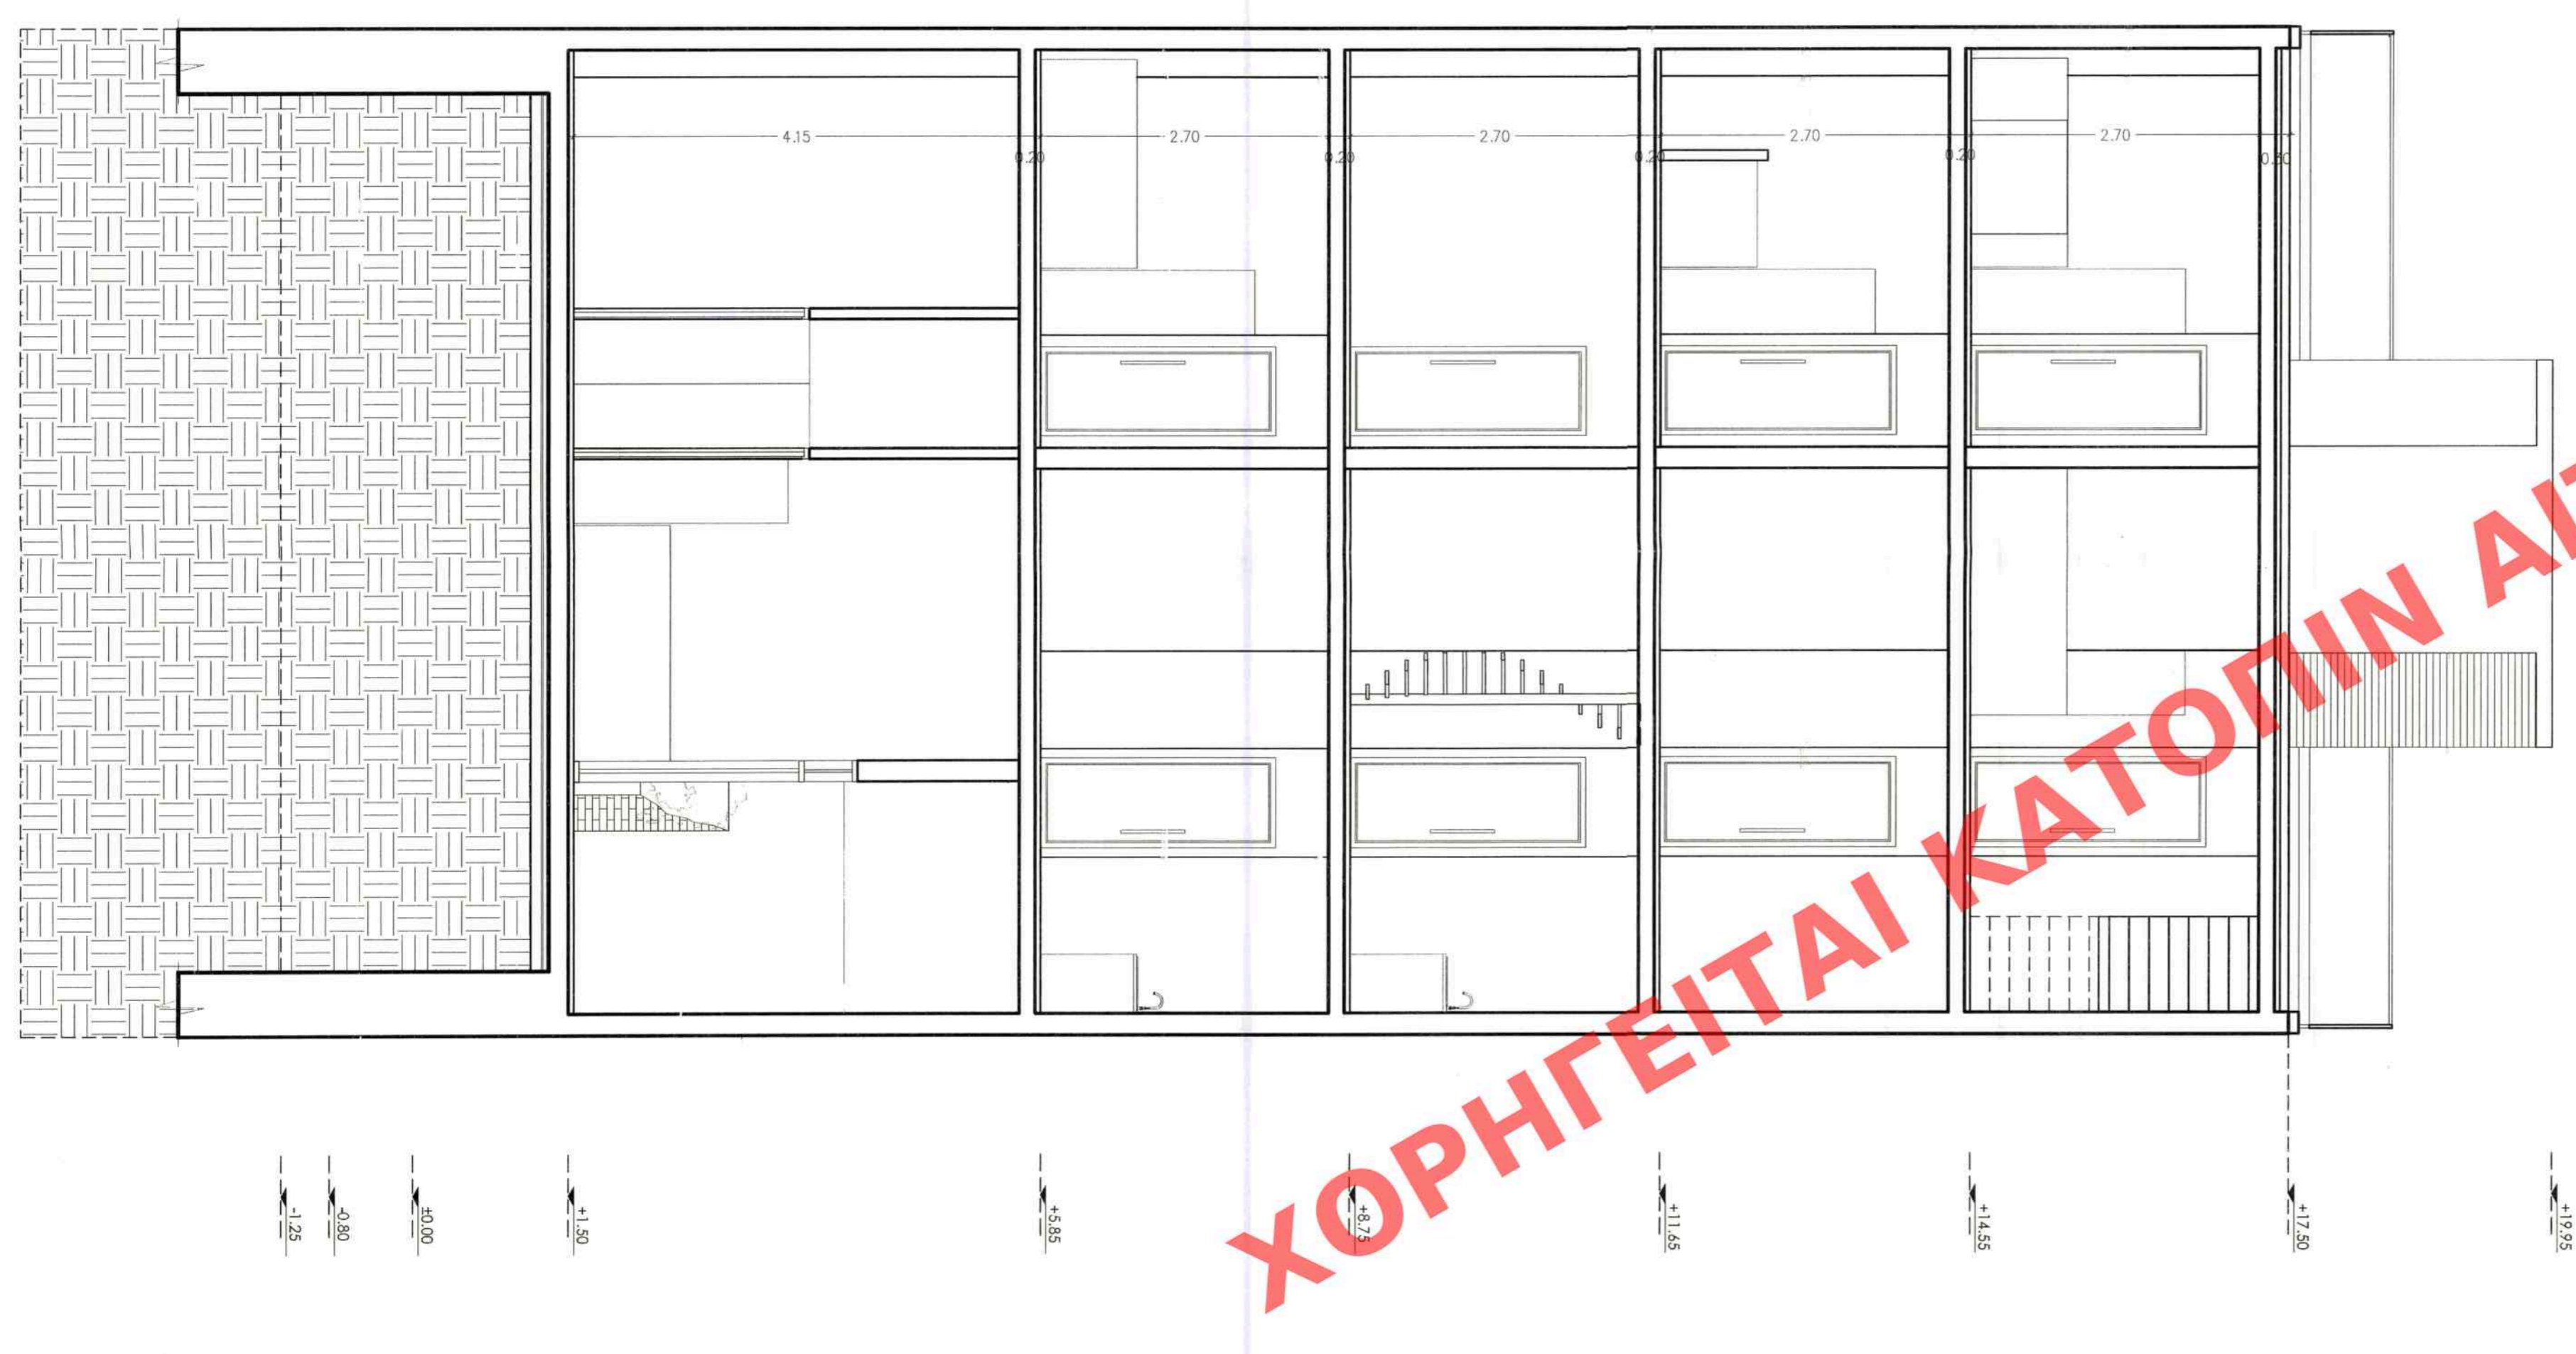

ΧΟΡΗΓΕΙΤΑΙ ΚΑΤΟΠΙΝ ΑΙΤΗΜΑΤΟΣ ΧΟΡΗΓΕΙΤΑΙ ΚΑΤΟΠΙΝ ΑΙΤΗΜΑΤΟΣ ΧΟΡΗΓΕΙΤΑΙ ΚΑΤΟΠΙΝ ΑΙΤΗΜΑΤΟΣ

ΥΠΟΥΡΓΕΙΟ ΠΕΡΙΒΑΛΛΟΝΤΟΣ ΚΑΙ ΕΝΕΡΓΕΙΑΣ  
 ΘΕΣΦΗΘΗΚΕ ΜΕ ΤΗΝ ΥΠ' ΑΡΙΘ. 82809/3601/27-08-2020 ΠΡΑΞΗ  
 Η ΠΡΟΪΤΑΜΕΝΗ ΤΗΣ ΔΙΕΥΣΗΣ  
 ΤΟΠΟΓΡΑΦΙΚΩΝ ΕΦΑΡΜΟΓΩΝ  
 ΑΝΔΡΙΑΝΑ ΚΑΤΣΙΝΑ  
 ΤΟΠΟΓΡΑΦΟΣ ΜΗΧΑΝΙΚΟΣ

|                 |  |
|-----------------|--|
| ΕΠΙΧΕΙΡΗΣΗ      | CK Architects                                    |
| ΔΙΕΥΘ.          | ΠΡΟΣΦΩΝΙΚΗ ΣΕ ΔΙΑΥΠΗΝΗΤΟ ΚΤΙΡΙΟ<br>ΕΛΛΗΝ ΡΥΘΜΙΣΗ |
| ΔΙΕΥΘ.          | ΙΒΥΚΟΥ 6, ΑΘΗΝΑ                                  |
| ΜΕΛΕΤΗ          | ΤΕΧΝΙΚΟ ΓΡΑΦΕΙΟ<br>ΙΒΡΩΣ ΜΙΧΑΗΛ & ΣΥΝΕΡΓΑΤΕΣ     |
| ΑΡΧ. ΣΧΕΔΙΑΣΤΗ  | ΠΡΟΤΑΣΗ  |
| ΚΑΜΜΑ           | 1 : 50   |
| ΖΗΤΗΣΗ ΜΕΛΕΤΗΣ  | ΜΑΪΟΣ 2019                                       |
| ΣΧΕΔΙΑΣΤΗΣ      | ΤΟΜΕΣ  |
| ΑΡΧ. ΣΧΕΔΙΑΣΤΗΣ | A8   |

ΕΛΛΗΝΙΚΗ ΔΗΜΟΚΡΑΤΙΑ  
 ΥΠΟΥΡΓΕΙΟ ΠΕΡΙΒΑΛΛΟΝΤΟΣ ΚΑΙ ΕΝΕΡΓΕΙΑΣ  
 ΔΙΕΥΣΗ ΤΟΠΟΓΡΑΦΙΚΩΝ ΕΦΑΡΜΟΓΩΝ  
 ΑΝΔΡΙΑΝΑ ΚΑΤΣΙΝΑ  
 ΤΟΠΟΓΡΑΦΟΣ ΜΗΧΑΝΙΚΟΣ