


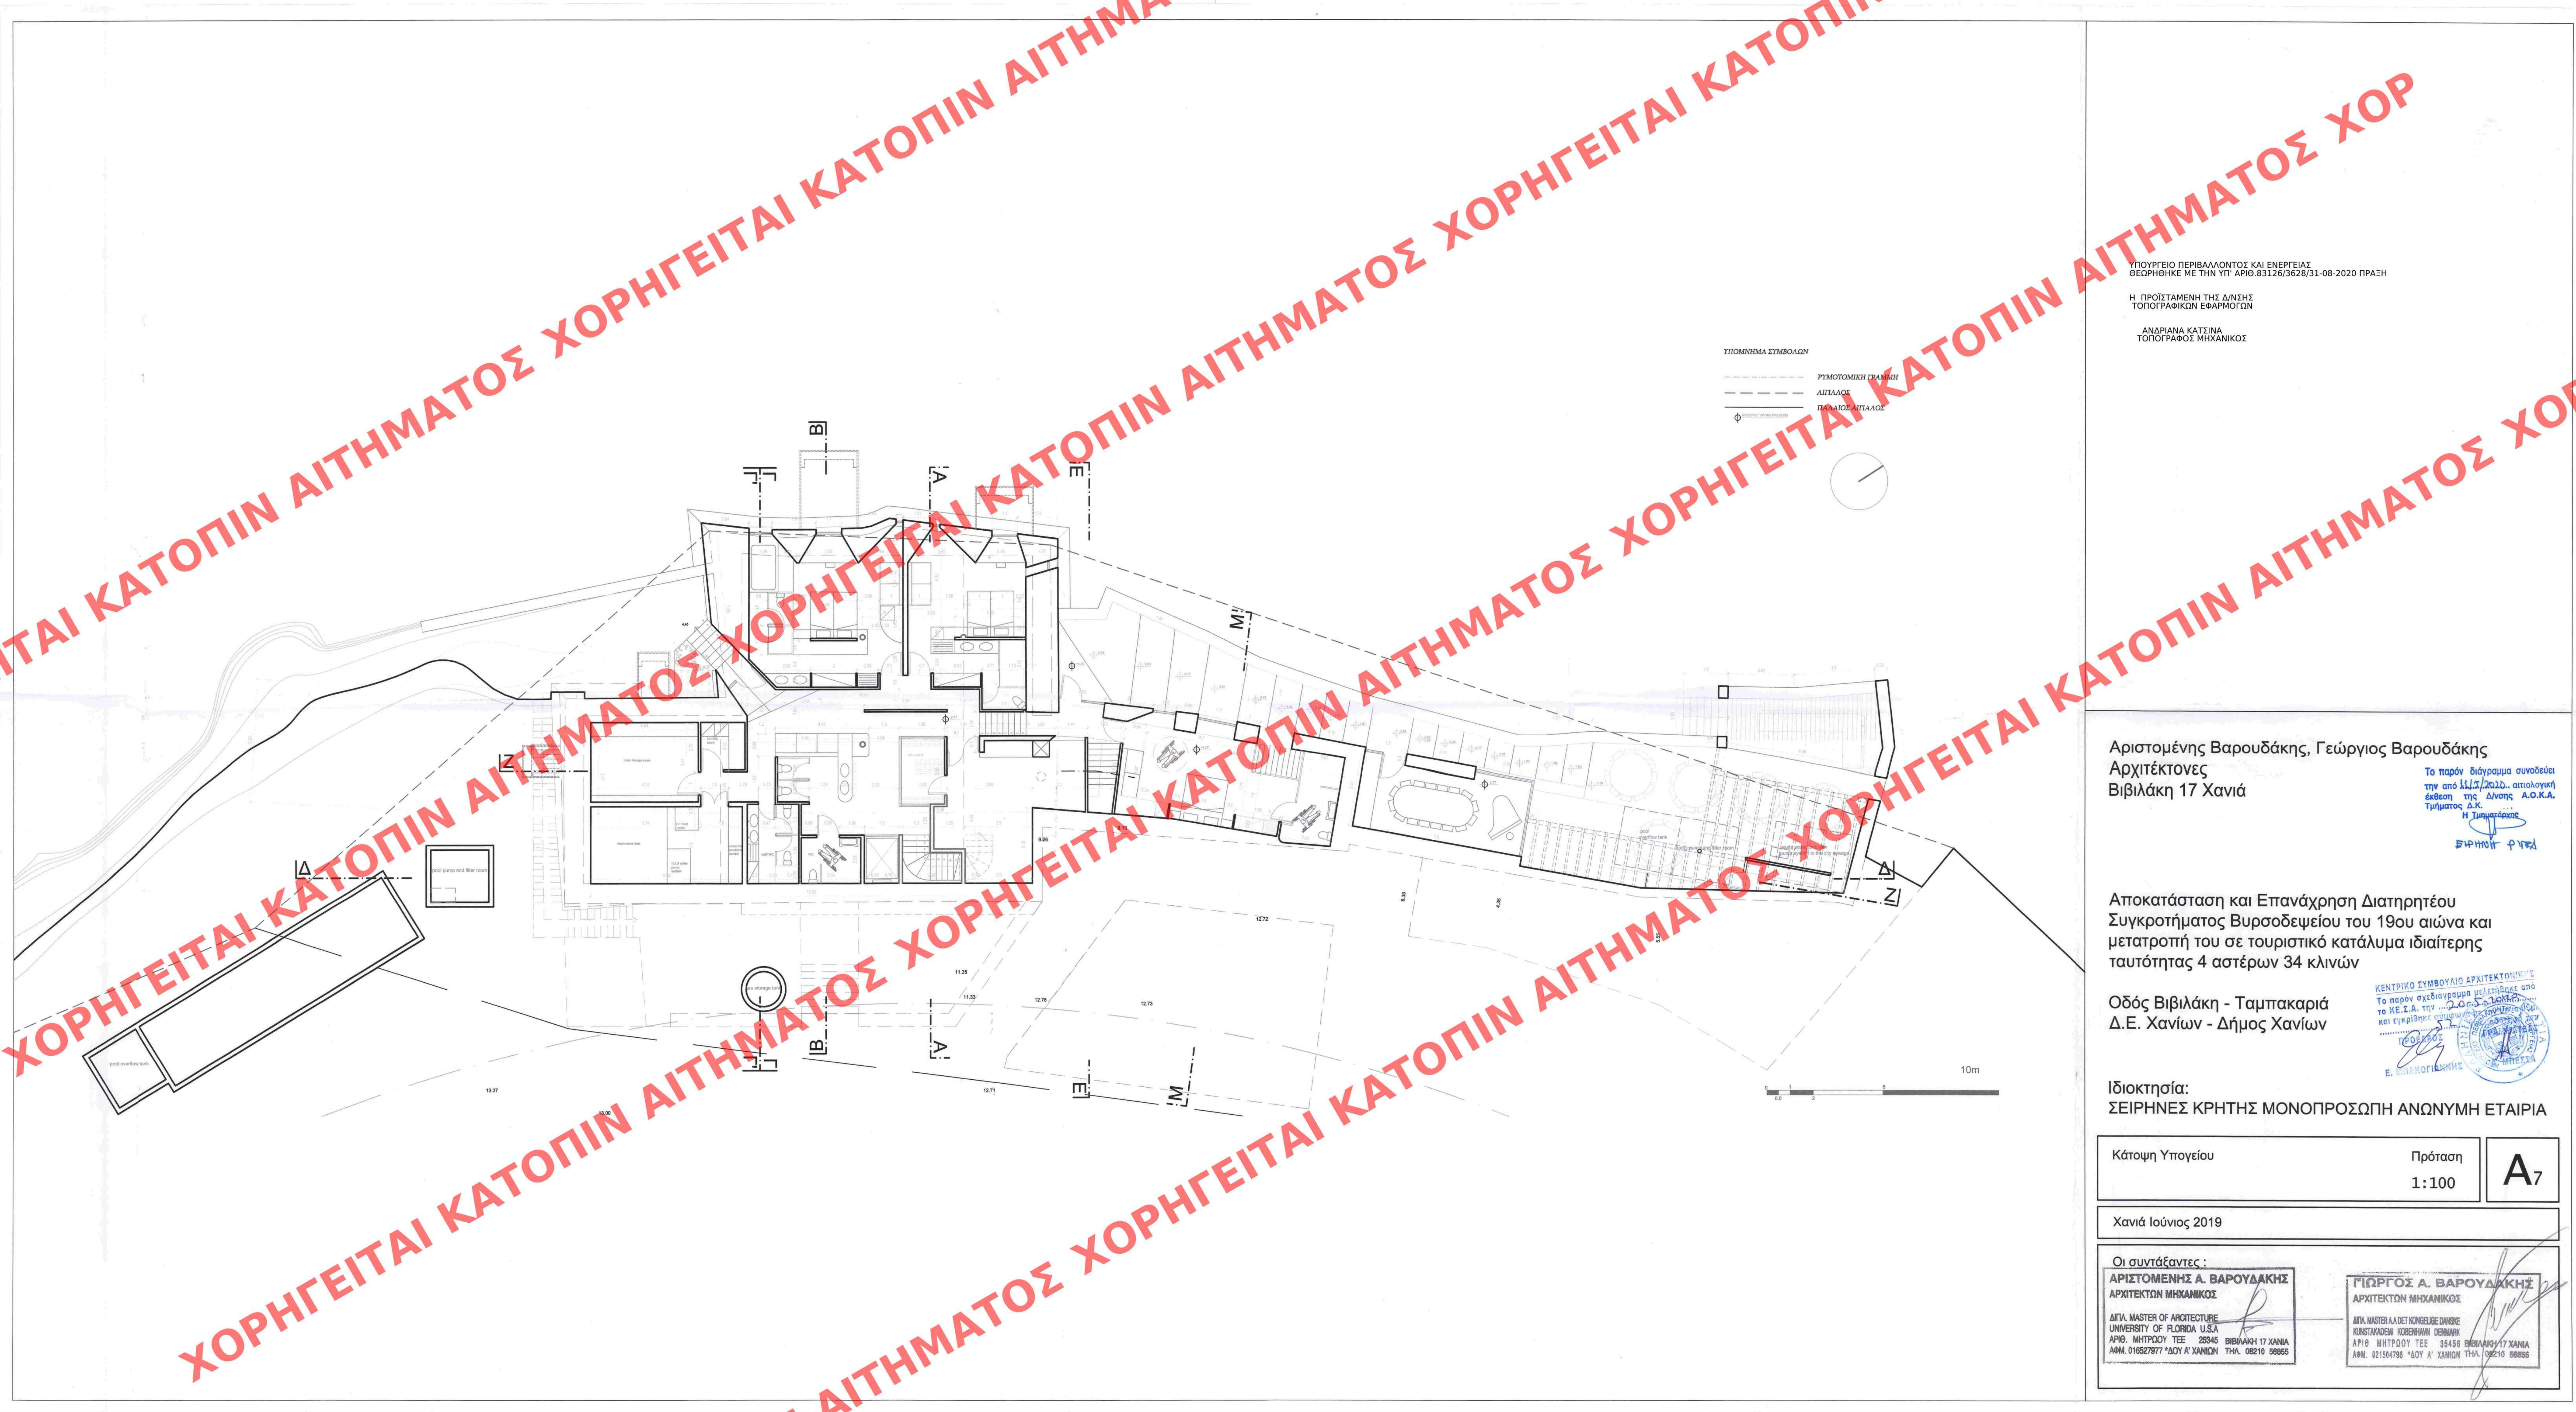

ΥΠΟΥΡΓΕΙΟ ΠΕΡΙΒΑΛΛΟΝΤΟΣ ΚΑΙ ΕΝΕΡΓΕΙΑΣ
ΘΕΩΡΗΘΗΚΕ ΜΕ ΤΗΝ ΥΠ' ΑΡΙΘ. 83126/3628/31-08-2020 ΠΡΑΞΗ
Η ΠΡΟΪΣΤΑΜΕΝΗ ΤΗΣ Δ/ΝΣΗΣ
ΤΟΠΟΓΡΑΦΙΚΩΝ ΕΦΑΡΜΟΓΩΝ
ΑΝΔΡΙΑΝΑ ΚΑΤΣΙΝΑ
ΤΟΠΟΓΡΑΦΟΣ ΜΗΧΑΝΙΚΟΣ

Αριστομένης Βαρουδάκης, Γεώργιος Βαρουδάκης
Αρχιτέκτονες
Βιβιλάκη 17 Χανιά

Το παρόν διάγραμμα συνοδεύει
την από 11/7/2020, αιτιολογική
έκθεση της Δ/νσης Α.Ο.Κ.Α.
Τμήματος Δ.Κ.
Η Τηλεδιάσκεψη
Ε.Κ.Ε.Π. - Φ.Π.Ε.

Αποκατάσταση και Επανάχρηση Διατηρητέου
Συγκροτήματος Βυρσοδεψείου του 19ου αιώνα και
μετατροπή του σε τουριστικό κατάλυμα ιδιαίτερης
ταυτότητας 4 αστέρων 34 κλινών

Οδός Βιβιλάκη - Ταμπκαριά
Δ.Ε. Χανίων - Δήμος Χανίων

ΚΕΝΤΡΙΚΟ ΣΥΜΒΟΥΛΙΟ ΑΡΧΙΤΕΚΤΟΝΩΝ
Το παρόν σχέδιο/διάγραμμα μελετήθηκε από
το Κ.Ε.Σ.Α. την 20/08/2020 και εγκρίθηκε
με την απόφαση του Κ.Ε.Σ.Α. της 20/08/2020
Ε. ΜΗΤΡΟΠΟΛΙΤΗΣ

Ιδιοκτησία:
ΣΕΙΡΗΝΕΣ ΚΡΗΤΗΣ ΜΟΝΟΠΡΟΣΩΠΗ ΑΝΩΝΥΜΗ ΕΤΑΙΡΙΑ

Κάτοψη Υπογείου	Πρόταση 1:100	A7
-----------------	------------------	----

Χανιά Ιούνιος 2019

Οι συντάξαντες: ΑΡΙΣΤΟΜΕΝΗΣ Α. ΒΑΡΟΥΔΑΚΗΣ ΑΡΧΙΤΕΚΤΩΝ ΜΗΧΑΝΙΚΟΣ ΔΙΠΛ. MASTER OF ARCHITECTURE UNIVERSITY OF FLORIDA U.S.A ΑΡΙΘ. ΜΗΤΡΩΟΥ ΤΕΕ 25345 ΒΙΒΙΛΑΚΗ 17 ΧΑΝΙΑ ΑΦΜ. 016527877 *ΔΟΥ Α' ΧΑΝΙΩΝ ΤΗΛ. 08210 56855	ΓΕΩΡΓΙΟΣ Α. ΒΑΡΟΥΔΑΚΗΣ ΑΡΧΙΤΕΚΤΩΝ ΜΗΧΑΝΙΚΟΣ ΔΙΠΛ. MASTER A.A.DET KONGSBUDE DANMARK KUNSTAKADEMI KOBENHAVN DENMARK ΑΡΙΘ. ΜΗΤΡΩΟΥ ΤΕΕ 35456 ΒΙΒΙΛΑΚΗ 17 ΧΑΝΙΑ ΑΦΜ. 021504786 *ΔΟΥ Α' ΧΑΝΙΩΝ ΤΗΛ. 08210 56855
--	---