


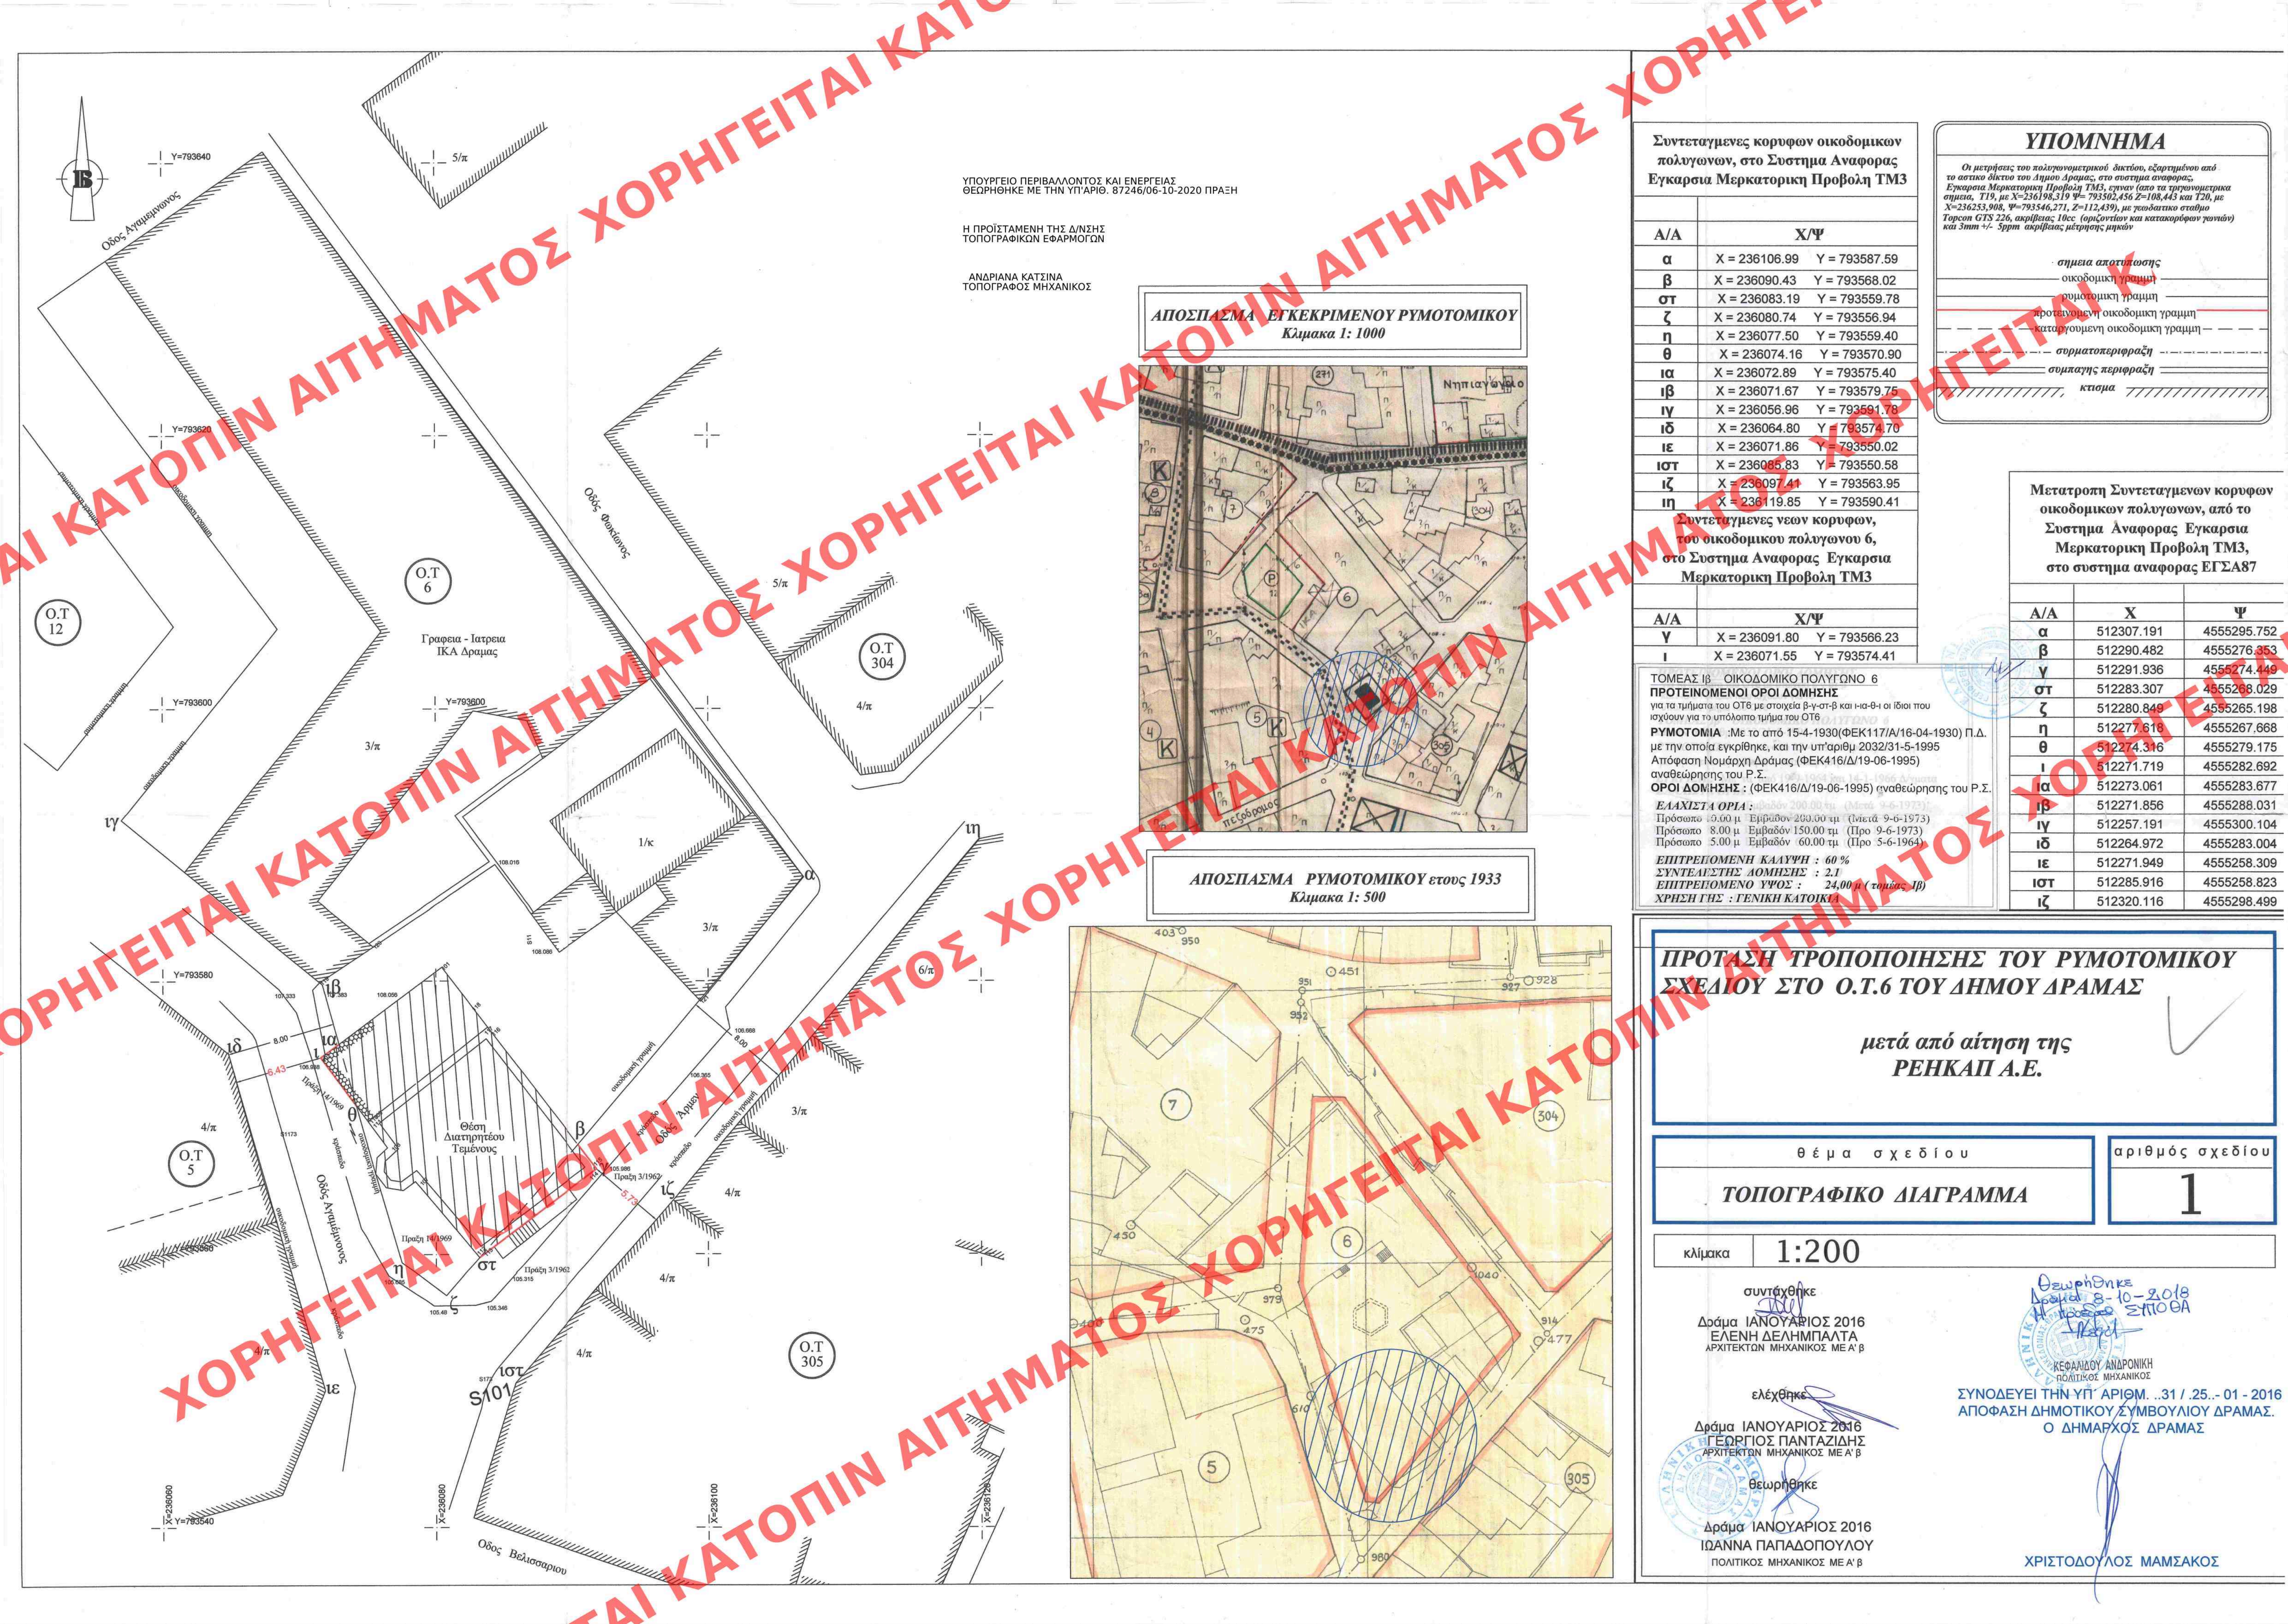


ΥΠΟΥΡΓΕΙΟ ΠΕΡΙΒΑΛΛΟΝΤΟΣ ΚΑΙ ΕΝΕΡΓΕΙΑΣ
ΘΕΩΡΗΘΗΚΕ ΜΕ ΤΗΝ ΥΠ'ΑΡΙΘ. 87246/06-10-2020 ΠΡΑΞΗ


Η ΠΡΟΪΣΤΑΜΕΝΗ ΤΗΣ Δ/ΝΣΗΣ
ΤΟΠΟΓΡΑΦΙΚΩΝ ΕΦΑΡΜΟΓΩΝ

ΑΝΔΡΙΑΝΑ ΚΑΤΣΙΝΑ
ΤΟΠΟΓΡΑΦΟΣ ΜΗΧΑΝΙΚΟΣ

ΑΠΟΣΠΑΣΜΑ ΕΓΚΕΚΡΙΜΕΝΟΥ ΡΥΜΟΤΟΜΙΚΟΥ
Κλίμακα 1: 1000

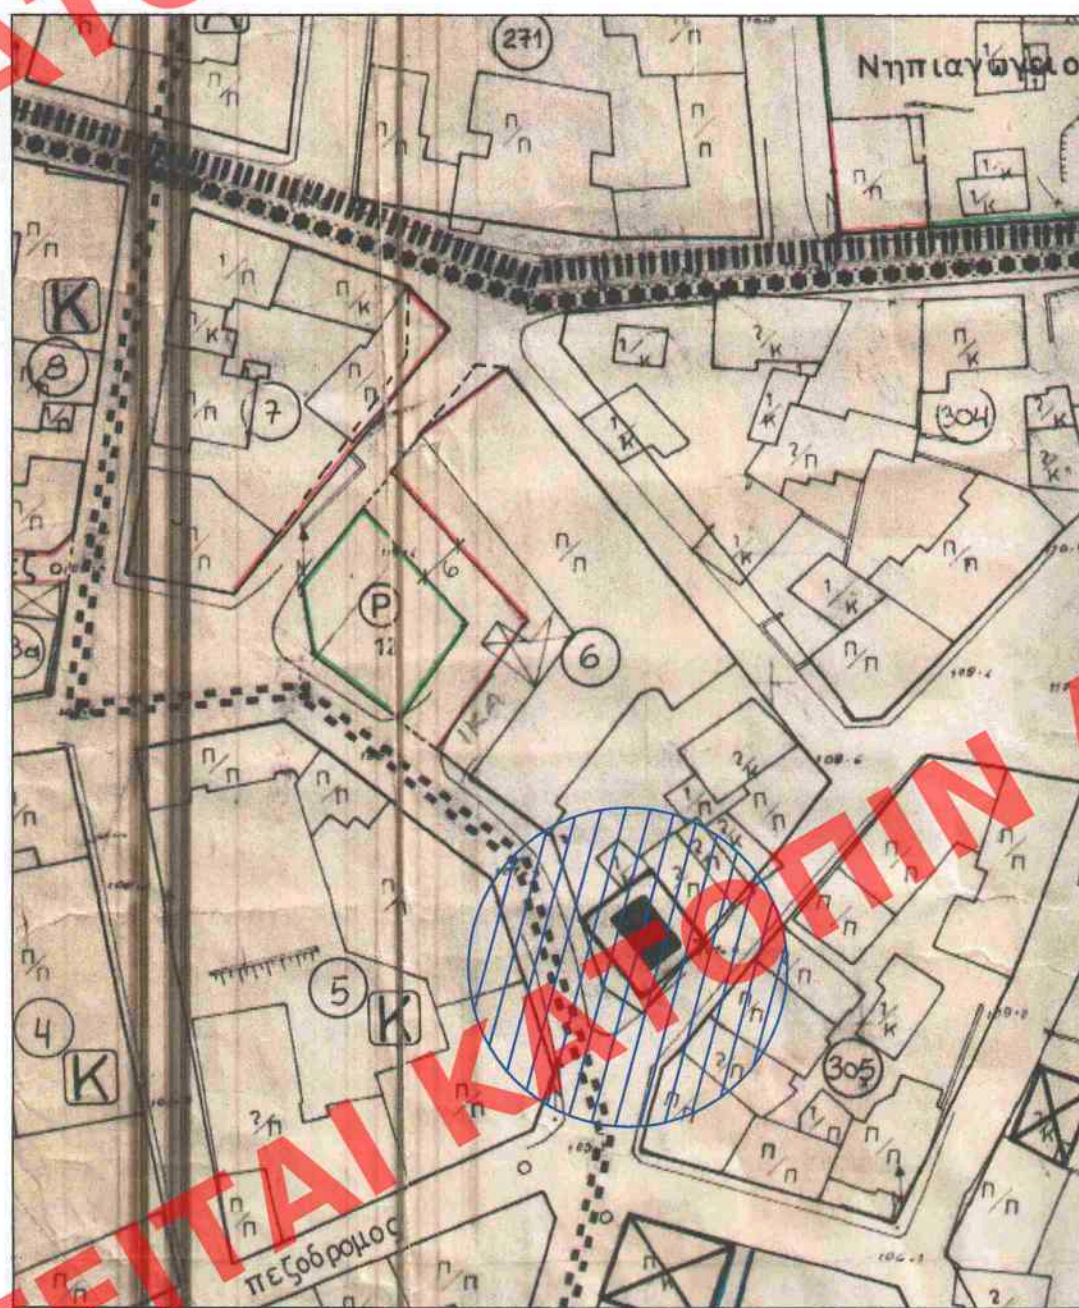

ΑΠΟΣΠΑΣΜΑ ΡΥΜΟΤΟΜΙΚΟΥ ΕΤΟΥΣ 1933
Κλίμακα 1: 500

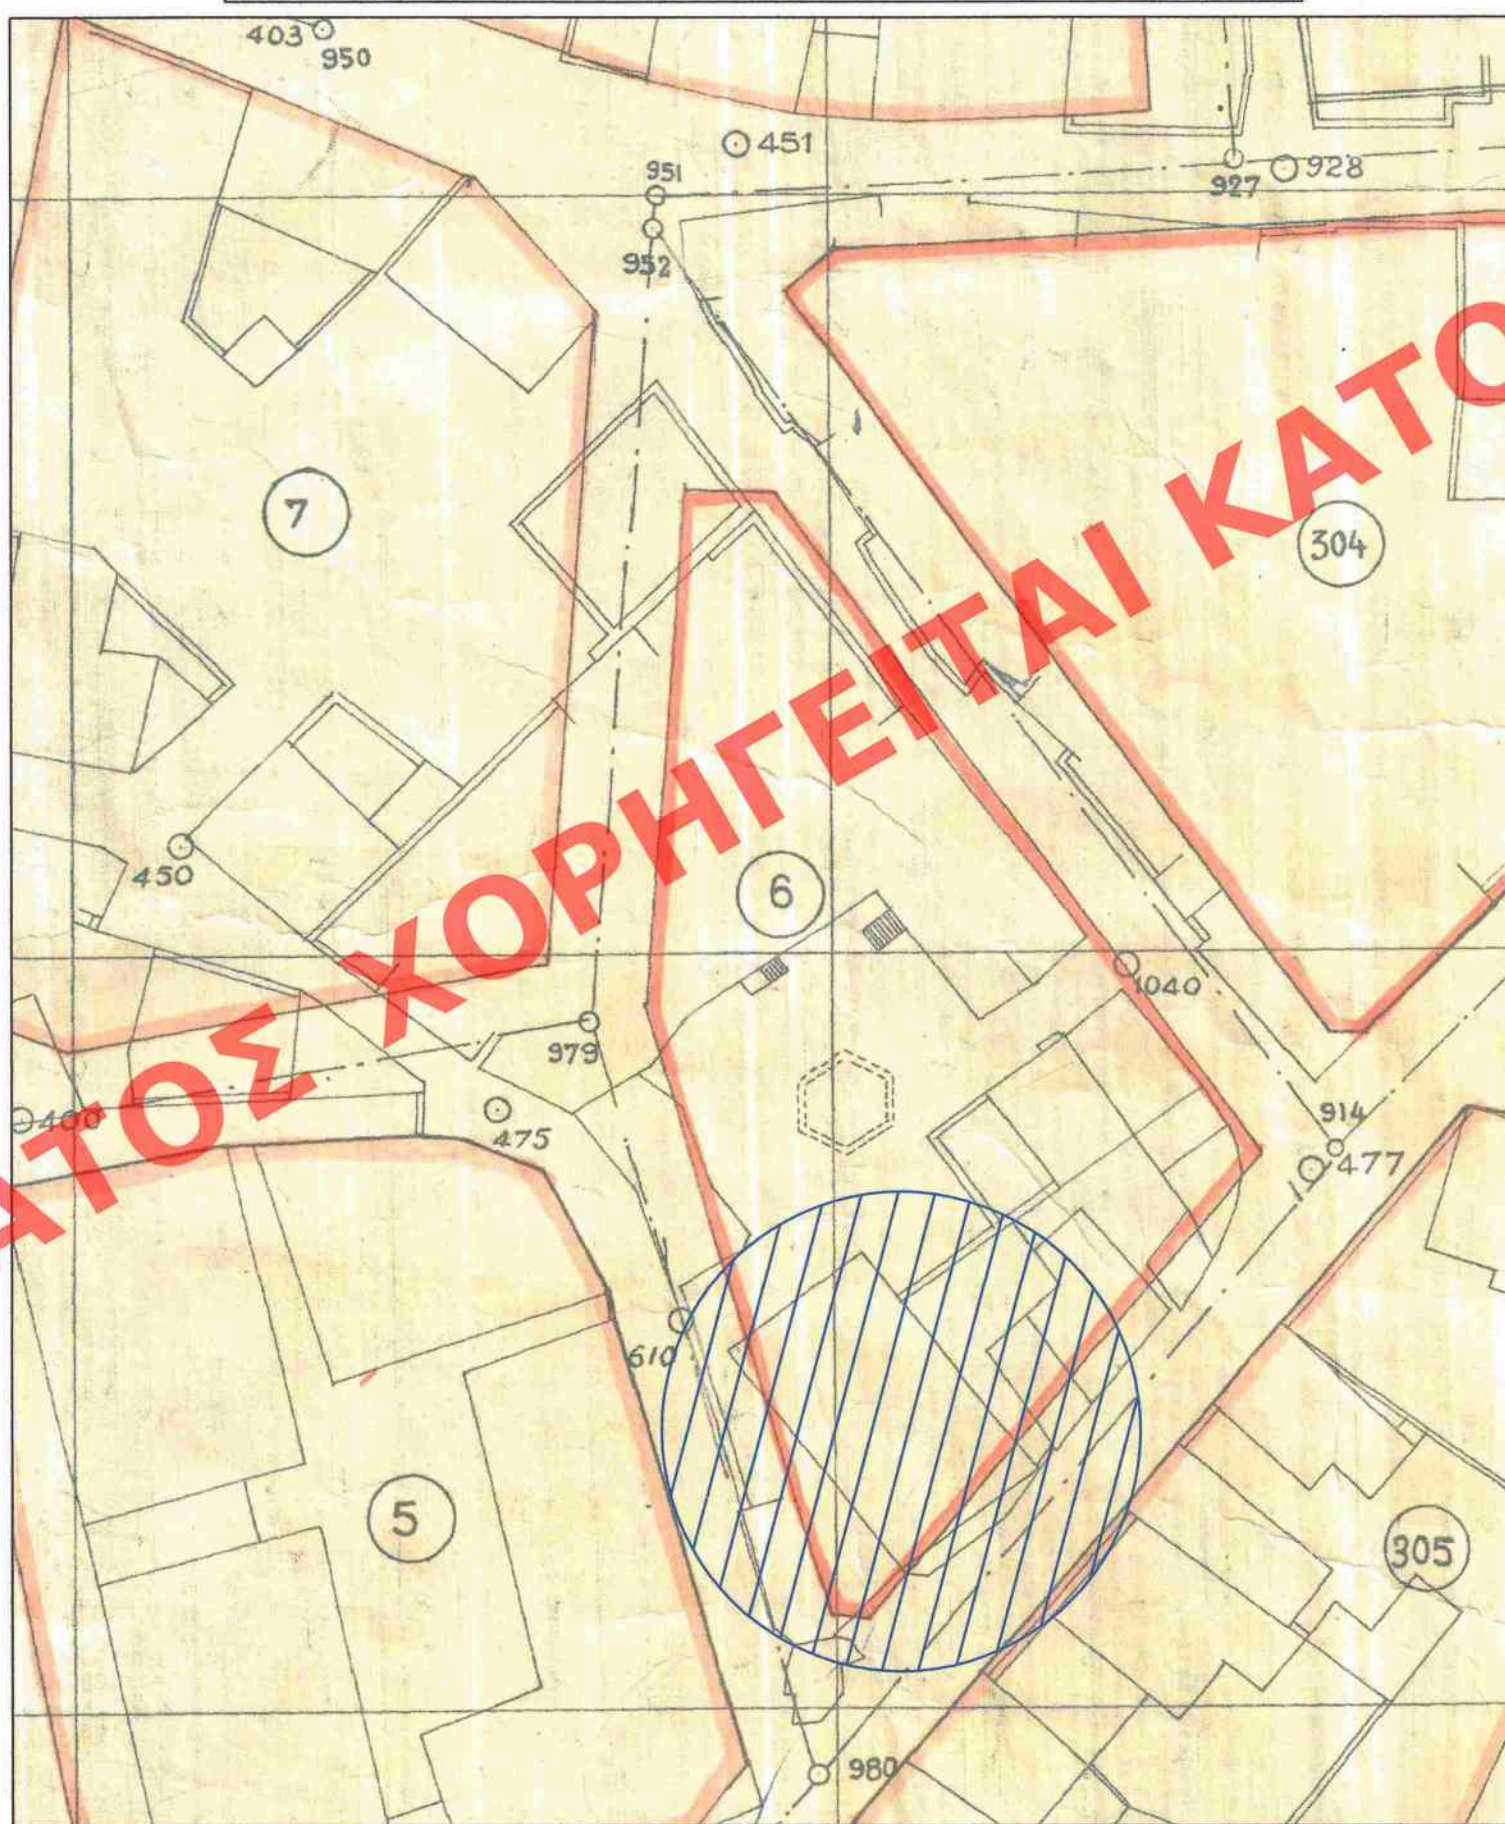

Συντεταγμένες κορυφών οικοδομικών
πολυγώνων, στο Σύστημα Αναφοράς
Εγκάρσια Μερκατορική Προβολή TM3

A/A	X/Y
α	X = 236106.99 Y = 793587.59
β	X = 236090.43 Y = 793568.02
στ	X = 236083.19 Y = 793559.78
ζ	X = 236080.74 Y = 793556.94
η	X = 236077.50 Y = 793559.40
θ	X = 236074.16 Y = 793570.90
ια	X = 236072.89 Y = 793575.40
ιβ	X = 236071.67 Y = 793579.75
ιγ	X = 236056.96 Y = 793591.78
ιδ	X = 236064.80 Y = 793574.70
ιε	X = 236071.86 Y = 793550.02
ιστ	X = 236085.83 Y = 793550.58
ιζ	X = 236097.41 Y = 793563.95
ιη	X = 236119.85 Y = 793590.41

Συντεταγμένες νέων κορυφών,
του οικοδομικών πολυγώνων 6,
στο Σύστημα Αναφοράς Εγκάρσια
Μερκατορική Προβολή TM3

A/A	X/Y
Y	X = 236091.80 Y = 793566.23
I	X = 236071.55 Y = 793574.41

ΤΟΜΕΑΣ ΙΒ ΟΙΚΟΔΟΜΙΚΟ ΠΟΛΥΓΩΝΟ 6
ΠΡΟΤΕΙΝΟΜΕΝΟΙ ΟΡΟΙ ΔΟΜΗΣΗΣ
για τα τμήματα του ΟΤ6 με στοιχεία β-γ-στ-β και ι-ια-θ-ι οι ίδιοι που
ισχύουν για το υπόλοιπο τμήμα του ΟΤ6

ΡΥΜΟΤΟΜΙΑ : Με το από 15-4-1930(ΦΕΚ117/Α/16-04-1930) Π.Δ.
με την οποία εγκρίθηκε, και την υπ'αριθμ 2032/31-5-1995
Απόφαση Νομάρχη Δράμας (ΦΕΚ416/Δ/19-06-1995)
ανασθεώρησης του Ρ.Σ.

ΟΡΟΙ ΔΟΜΗΣΗΣ : (ΦΕΚ416/Δ/19-06-1995) ανασθεώρησης του Ρ.Σ.

ΕΛΑΧΙΣΤΑ ΟΡΙΑ : (Μετά 9-6-1973)
Πρόσωπο 5.00 μ Εμβαδόν 200.00 τμ (Μετά 9-6-1973)
Πρόσωπο 8.00 μ Εμβαδόν 150.00 τμ (Προ 9-6-1973)
Πρόσωπο 5.00 μ Εμβαδόν 60.00 τμ (Προ 5-6-1964)

ΕΠΙΤΡΕΠΟΜΕΝΗ ΚΑΛΥΨΗ : 60 %

ΣΥΝΤΕΛΕΣΤΗΣ ΔΟΜΗΣΗΣ : 2.1

ΕΠΙΤΡΕΠΟΜΕΝΟ ΥΨΟΣ : 24.00 μ (ταίριας Ιβ)

ΧΡΗΣΗ ΓΗΣ : ΓΕΝΙΚΗ ΚΑΤΟΙΚΙΑ

ΥΠΟΜΝΗΜΑ

Οι μετρήσεις του πολυγωνομετρικού δικτύου, εξαρτημένου από
το αστικό δίκτυο του Δήμου Δράμας, στο σύστημα αναφοράς,
Εγκάρσια Μερκατορική Προβολή TM3, έγιναν από τα τριγωνομετρικά
σημεία, T19, με Χ=236198.319, Υ=793502.456, Z=108.443 και T26, με
Χ=236253.908, Υ=793546.271, Z=112.439, με προκατακαταστάση
Torcon GTS 226, ακρίβειας 10cc (οριζόντιων και κατακόρυφων γωνιών)
και 3mm +/- 5ppm ακρίβειας μετρήσης μήκων

σημεία αποτύπωσης
οικοδομική γραμμή
ρυμοτομική γραμμή
προτεινόμενη οικοδομική γραμμή
καταργούμενη οικοδομική γραμμή
συρματοπεριφραγή
συμπαγής περιφραγή
κτίσμα

Μετατροπή Συντεταγμένων κορυφών
οικοδομικών πολυγώνων, από το
Σύστημα Αναφοράς Εγκάρσια
Μερκατορική Προβολή TM3,
στο σύστημα αναφοράς ΕΓΣΑ87

A/A	X	Y
α	512307.191	4555295.752
β	512290.482	4555276.353
γ	512291.936	4555274.449
στ	512283.307	4555268.029
ζ	512280.849	4555265.198
η	512277.618	4555267.668
θ	512274.316	4555279.175
ι	512271.719	4555282.692
ια	512273.061	4555283.677
ιβ	512271.856	4555288.031
ιγ	512257.191	4555300.104
ιδ	512264.972	4555283.004
ιε	512271.949	4555258.309
ιστ	512285.916	4555258.823
ιζ	512320.116	4555298.499

ΠΡΟΤΑΣΗ ΤΡΟΠΟΠΟΙΗΣΗΣ ΤΟΥ ΡΥΜΟΤΟΜΙΚΟΥ
ΣΧΕΔΙΟΥ ΣΤΟ Ο.Τ.6 ΤΟΥ ΔΗΜΟΥ ΔΡΑΜΑΣ

μετά από αίτηση της
ΡΕΗΚΑΠ Α.Ε.

Θέμα σχεδίου

ΤΟΠΟΓΡΑΦΙΚΟ ΔΙΑΓΡΑΜΜΑ

αριθμός σχεδίου

1

κλίμακα 1:200

συντάχθηκε

Δράμα ΙΑΝΟΥΑΡΙΟΣ 2016
ΕΛΕΝΗ ΔΕΛΗΜΠΑΛΤΑ
ΑΡΧΙΤΕΚΤΩΝ ΜΗΧΑΝΙΚΟΣ ΜΕ Α' β

ελέγχθηκε

Δράμα ΙΑΝΟΥΑΡΙΟΣ 2016
ΓΕΩΡΓΙΟΣ ΠΑΝΤΑΖΙΔΗΣ
ΑΡΧΙΤΕΚΤΩΝ ΜΗΧΑΝΙΚΟΣ ΜΕ Α' β

θεωρήθηκε

Δράμα ΙΑΝΟΥΑΡΙΟΣ 2016
ΙΩΑΝΝΑ ΠΑΠΑΔΟΠΟΥΛΟΥ
ΠΟΛΙΤΙΚΟΣ ΜΗΧΑΝΙΚΟΣ ΜΕ Α' β

ΣΥΝΟΔΕΥΕΙ ΤΗΝ ΥΠ' ΑΡΙΘΜ. ...31 / .25.- 01 - 2016
ΑΠΟΦΑΣΗ ΔΗΜΟΤΙΚΟΥ ΣΥΜΒΟΥΛΙΟΥ ΔΡΑΜΑΣ.
Ο ΔΗΜΑΡΧΟΣ ΔΡΑΜΑΣ

ΧΡΙΣΤΟΔΟΥΛΟΣ ΜΑΜΣΑΚΟΣ