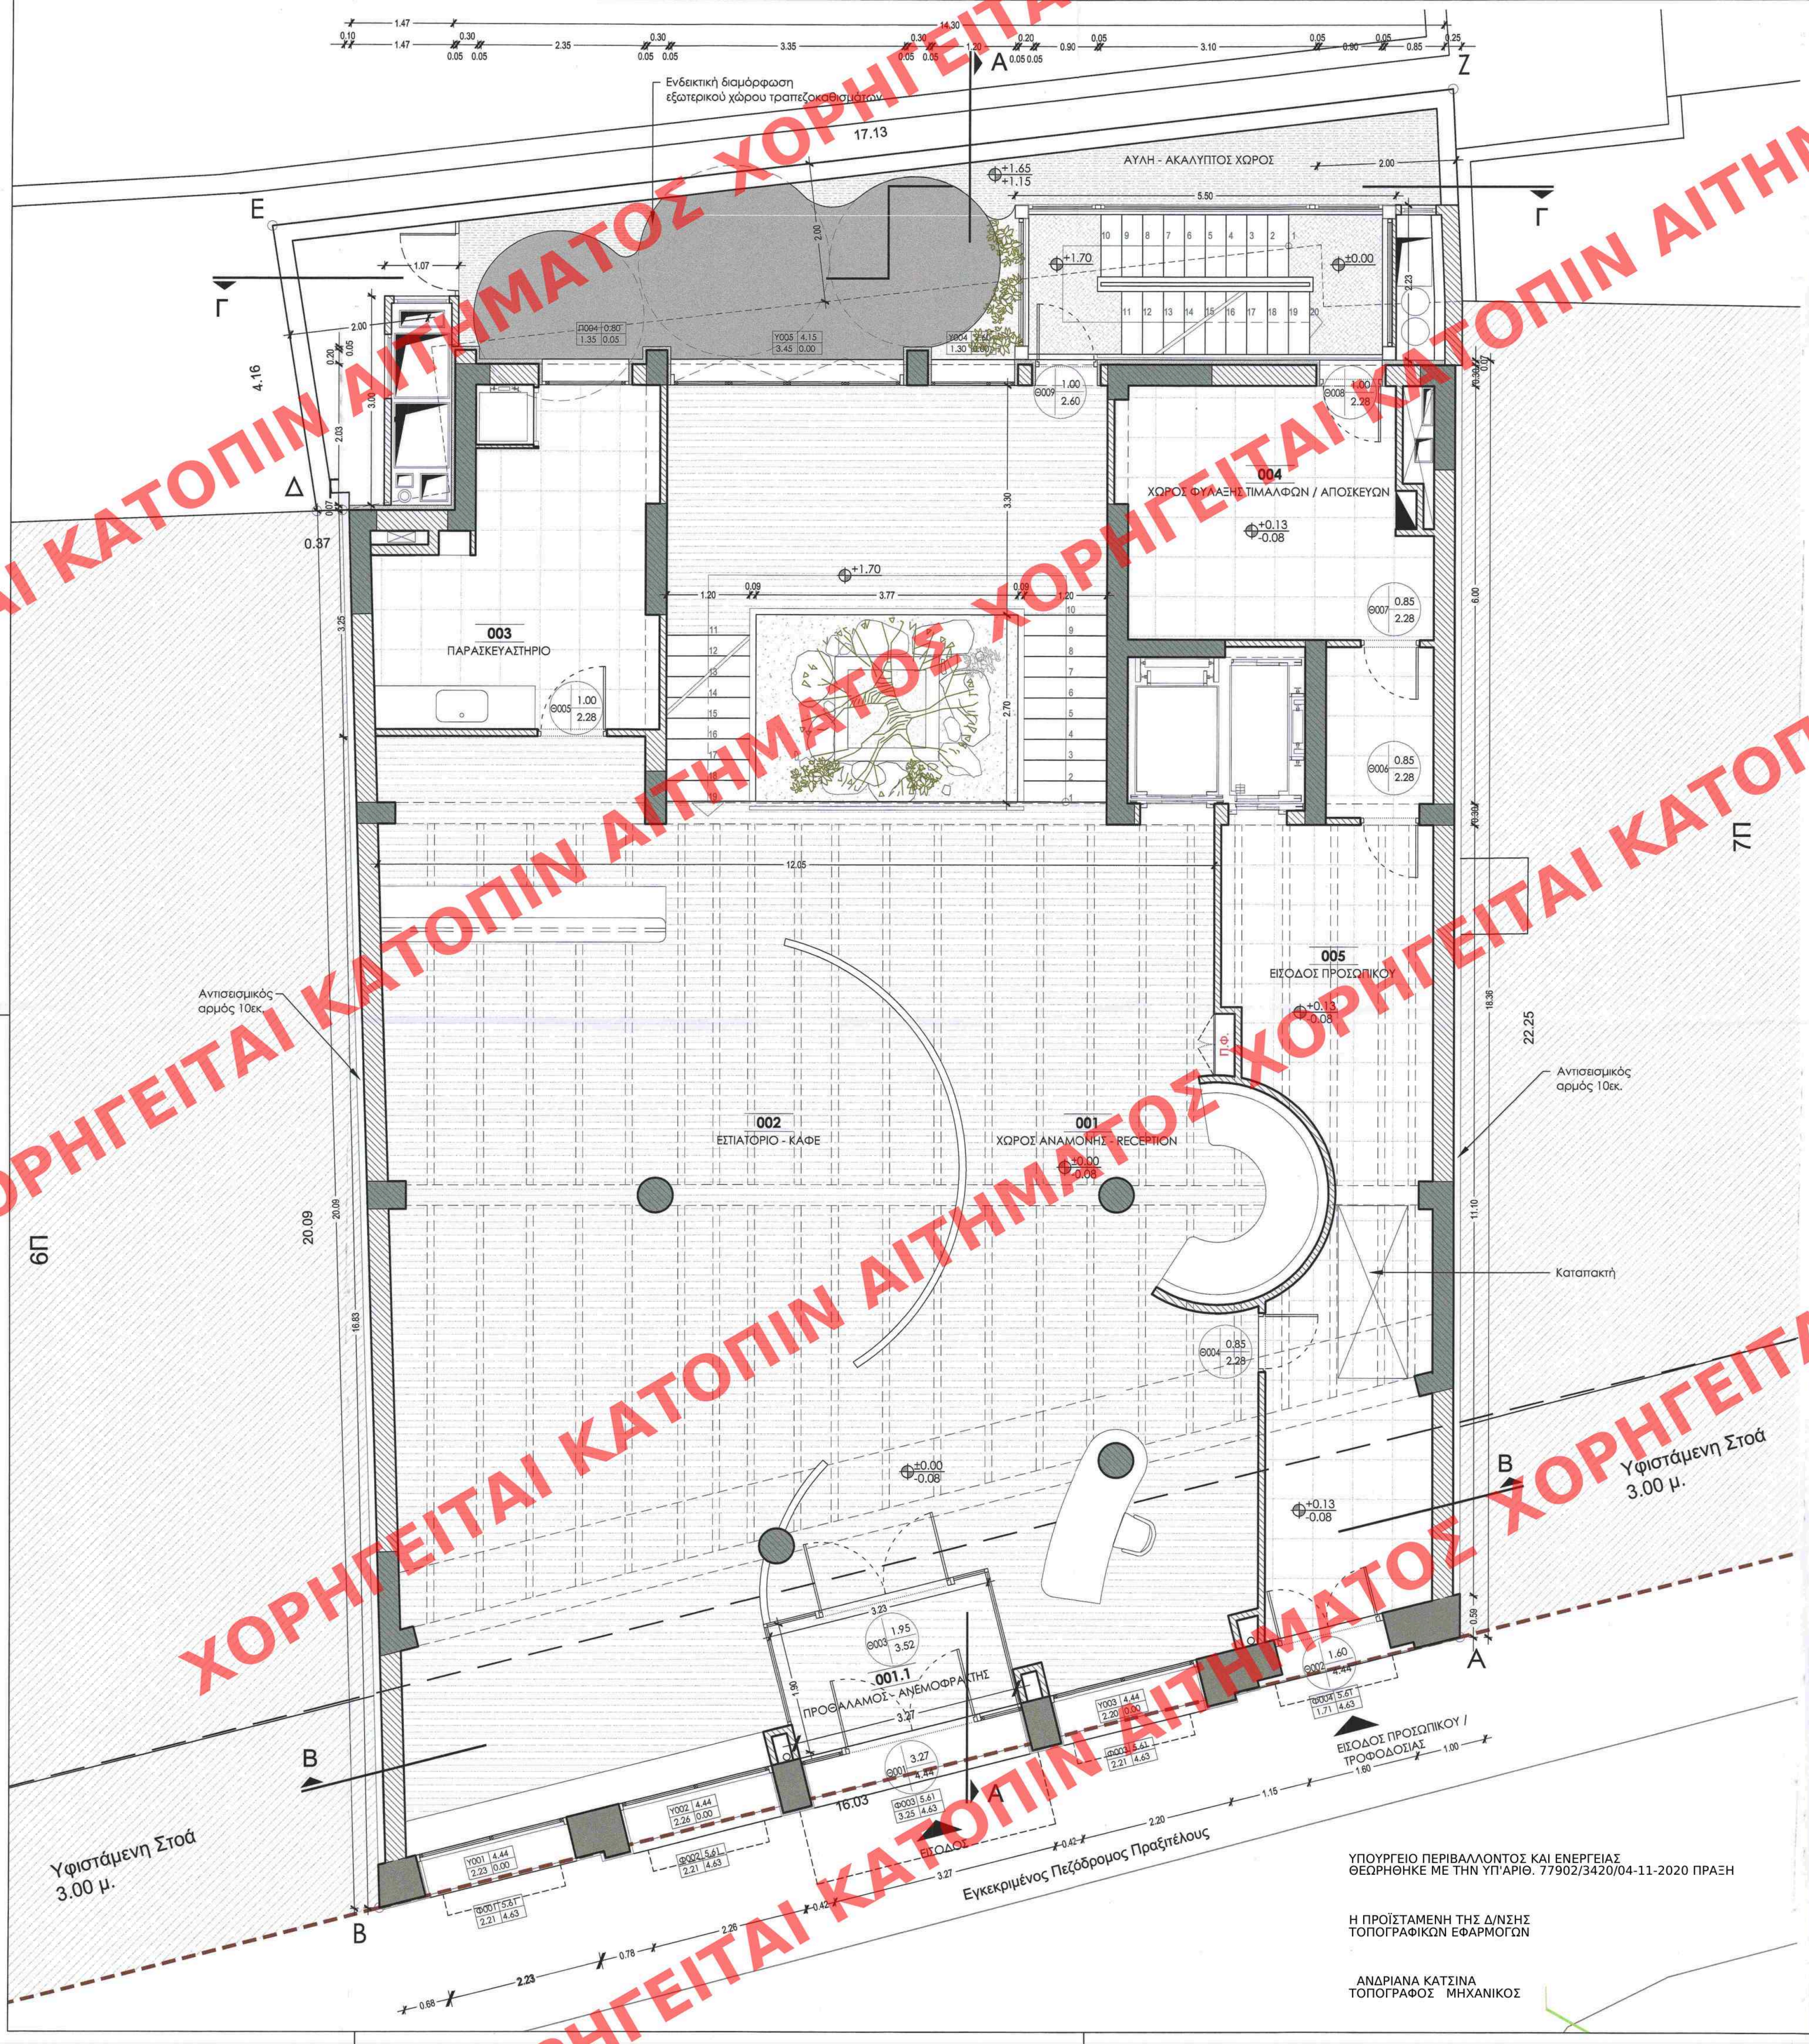

ΥΠΟΥΡΓΕΙΟ ΠΕΡΙΒΑΛΛΟΝΤΟΣ ΚΑΙ ΕΝΕΡΓΕΙΑΣ
ΘΕΩΡΗΘΗΚΕ ΜΕ ΤΗΝ ΥΠ'ΑΡΙΘ. 77902/3420/04-11-2020 ΠΡΑΞΗ

Η ΠΡΟΪΣΤΑΜΕΝΗ ΤΗΣ Δ/ΝΣΗΣ
ΤΟΠΟΓΡΑΦΙΚΩΝ ΕΦΑΡΜΟΓΩΝ

ΑΝΔΡΙΑΝΑ ΚΑΤΣΙΝΑ
ΤΟΠΟΓΡΑΦΟΣ ΜΗΧΑΝΙΚΟΣ

ΥΠΟΜΝΗΜΑ ΣΥΜΒΟΛΙΣΜΩΝ

- 109 / ΠΡΟΘΑΛΑΜΟΣ — Κωδικός χώρου / Ονομασία χώρου
- -3.20 / -3.28 — Τελική στάθμη / Στάθμη beton
- Π007 2.70 / 0.00 2.40 — Α/Α Πρέκι / Πλάτος Ποδιά
- B — B — Ένδειξη τομής
- Κατακόρυφος αγωγός Η/Μ

ΚΕΝΤΡΙΚΟ ΣΥΜΒΟΥΛΙΟ ΑΡΧΙΤΕΚΤΟΝΙΚΗΣ
Το παρόν σχεδιάγραμμα μελετήθηκε από το ΚΕ.Σ.Α. την 29.7.2020
και εγκρίθηκε σύμφωνα με την υπ' αρ. ...
Ο ΠΡΟΕΔΡΟΣ
Ε. ΜΠΑΚΟΓΙΑΝΝΗΣ

ΥΠΟΜΝΗΜΑ ΥΛΙΚΩΝ

- Φ.Ο
- Φέρουσα λιθοδομή
- Τοιχοποιία
- Δάπεδο χώρων βοηθητικής χρήσης
- Δάπεδο χώρων κύριας χρήσης
- Μεταλλική σχάρα
- Δάπεδο εξωτερικού χώρου
- Χυτό δάπεδο
- Φυτεμένη επιφάνεια
- Υδάτινη επιφάνεια
- Θερμομόνωση

ΕΡΓΟΔΟΤΕΣ:	ΑΤ ΗΛ PROPERTY ΑΕ ΚΑΤΑΣΚΕΥΑΣΤΙΚΗ ΕΜΠΟΡΙΚΗ ΕΤΑΙΡΕΙΑ
ΕΡΓΟ:	ΚΑΤΕΔΑΦΙΣΗ ΤΜΗΜΑΤΟΣ ΚΤΙΡΙΟΥ ΜΕ ΔΙΑΤΗΡΗΤΕΑ ΟΨΗ ΚΑΙ ΑΝΕΓΕΡΣΗ ΤΕΤΡΑΩΡΟΦΟΥ ΞΕΝΟΔΟΧΕΙΟΥ ΜΕ ΔΥΟ ΥΠΟΓΕΙΑ (ΕΙΔΙΚΗ ΡΥΘΜΙΣΗ)
ΘΕΣΗ:	ΠΡΑΞΙΤΕΛΟΥΣ 24, Ο.Τ. 66032, ΔΗΜΟΣ ΑΘΗΝΑΙΩΝ, ΠΕΡΙΦΕΡΕΙΑΚΗ ΕΝΟΤΗΤΑ ΚΕΝΤΡΙΚΟΥ ΤΟΜΕΑ ΑΘΗΝΩΝ, ΠΕΡΙΦΕΡΕΙΑ ΑΤΤΙΚΗΣ

ΜΕΛΕΤΗΤΕΣ

ΑΡΧΙΤΕΚΤΟΝΙΚΗ ΜΕΛΕΤΗ:
ΠΕΡΙΚΛΗΣ ΠΑΛΗΟΣ
ΑΡΧΙΤΕΚΤΩΝ ΜΗΧΑΝΙΚΟΣ Ε.Μ.Π.
ΚΑΡΕΑ 14-18, ΑΘΗΝΑ, 11636, Τ: 2107774800

ΣΤΑΤΙΚΗ ΜΕΛΕΤΗ:
DAE Design & Application Engineers
ΜΗΧΑΝΙΚΟΙ ΜΕΛΕΤΩΝ ΚΑΙ ΕΦΑΡΜΟΓΩΝ Α.Ε.
ΗΛΕΚΤΡΑΣ 2, 15122 ΜΑΡΟΥΣΙ, ΤΗΛ.: 210 2810122, EMAIL: civeng@mhxme.gr, WEB: www.dae.gr

ΜΕΛΕΤΕΣ Η/Μ ΕΓΚΑΤΑΣΤΑΣΕΩΝ
Π.Ε.Π.Α. ΠΑΠΑΓΡΗΓΟΡΑΚΗΣ Ι ΚΑΙ ΣΥΝΕΡΓΑΤΕΣ ΕΠΕ
ΡΑΒΙΝΕ 6, ΑΘΗΝΑ 11521, Τ: 210 7258111

ΤΟΠΟΓΡΑΦΙΚΗ ΜΕΛΕΤΗ
ΔΗΜΗΤΡΙΟΣ ΚΑΠΝΙΑΣ
ΤΟΠΟΓΡΑΦΟΣ ΜΗΧΑΝΙΚΟΣ Ε.Μ.Π.
ΑΝΤΗΝΟΡΟΣ 15, ΑΘΗΝΑ, 11634, Τ: 2121057198

ΤΙΤΛΟΣ ΣΧΕΔΙΟΥ:	ΚΑΤΟΨΗ ΙΣΟΓΕΙΟΥ
Α/Α ΣΧΕΔΙΟΥ:	Α-03
ΚΛΙΜΑΚΑ: 1:50	ΚΩΔΙΚΟΣ ΑΡΧΕΙΟΥ: 1904-A-FP-00-00 - A.dwg
ΗΜΕΡΟΜΗΝΙΑ:	ΑΠΡΙΛΙΟΣ 2020
ΣΤΑΔΙΟ ΜΕΛΕΤΗΣ:	ΟΡΙΣΤΙΚΗ

ΣΦΡΑΓΙΔΕΣ - ΥΠΟΓΡΑΦΕΣ

Το παρόν διάγραμμα συνοδεύει την από 20/7/2020 αιτιολογική έκθεση της Δ/νσης Α.Ο.Κ.Α. Τμήματος Δ.Κ.
Η Τμηματάρχης
ΕΙΡΗΝΗ ΦΙΡΙΑ

ΠΕΡΙΚΛΗΣ Β. ΠΑΛΗΟΣ
ΔΙΠΛ. ΑΡΧΙΤΕΚΤΩΝ ΜΗΧΑΝΙΚΟΣ ΕΜΠ
ΜΕΛΟΣ Τ.Ε.Ε. ΑΡΙΘΜΟΣ ΜΗΤΡΩΟΥ 52705
ΚΑΡΕΑ 14 -18, 11636 ΑΘΗΝΑ
ΤΗΛ.: 210 77 74 800 - FAX: 210 77 74 034

ΧΟΡΗΓΕΙΤΑΙ ΚΑΤΟΠΙΝ ΑΙΤΗΜΑΤΟΣ ΧΟΙ