ΧΟΡΗΓΕΙΤΑΙ ΚΑΤΟΠΙΝ ΑΙΤΗΜΑΤΟΣ

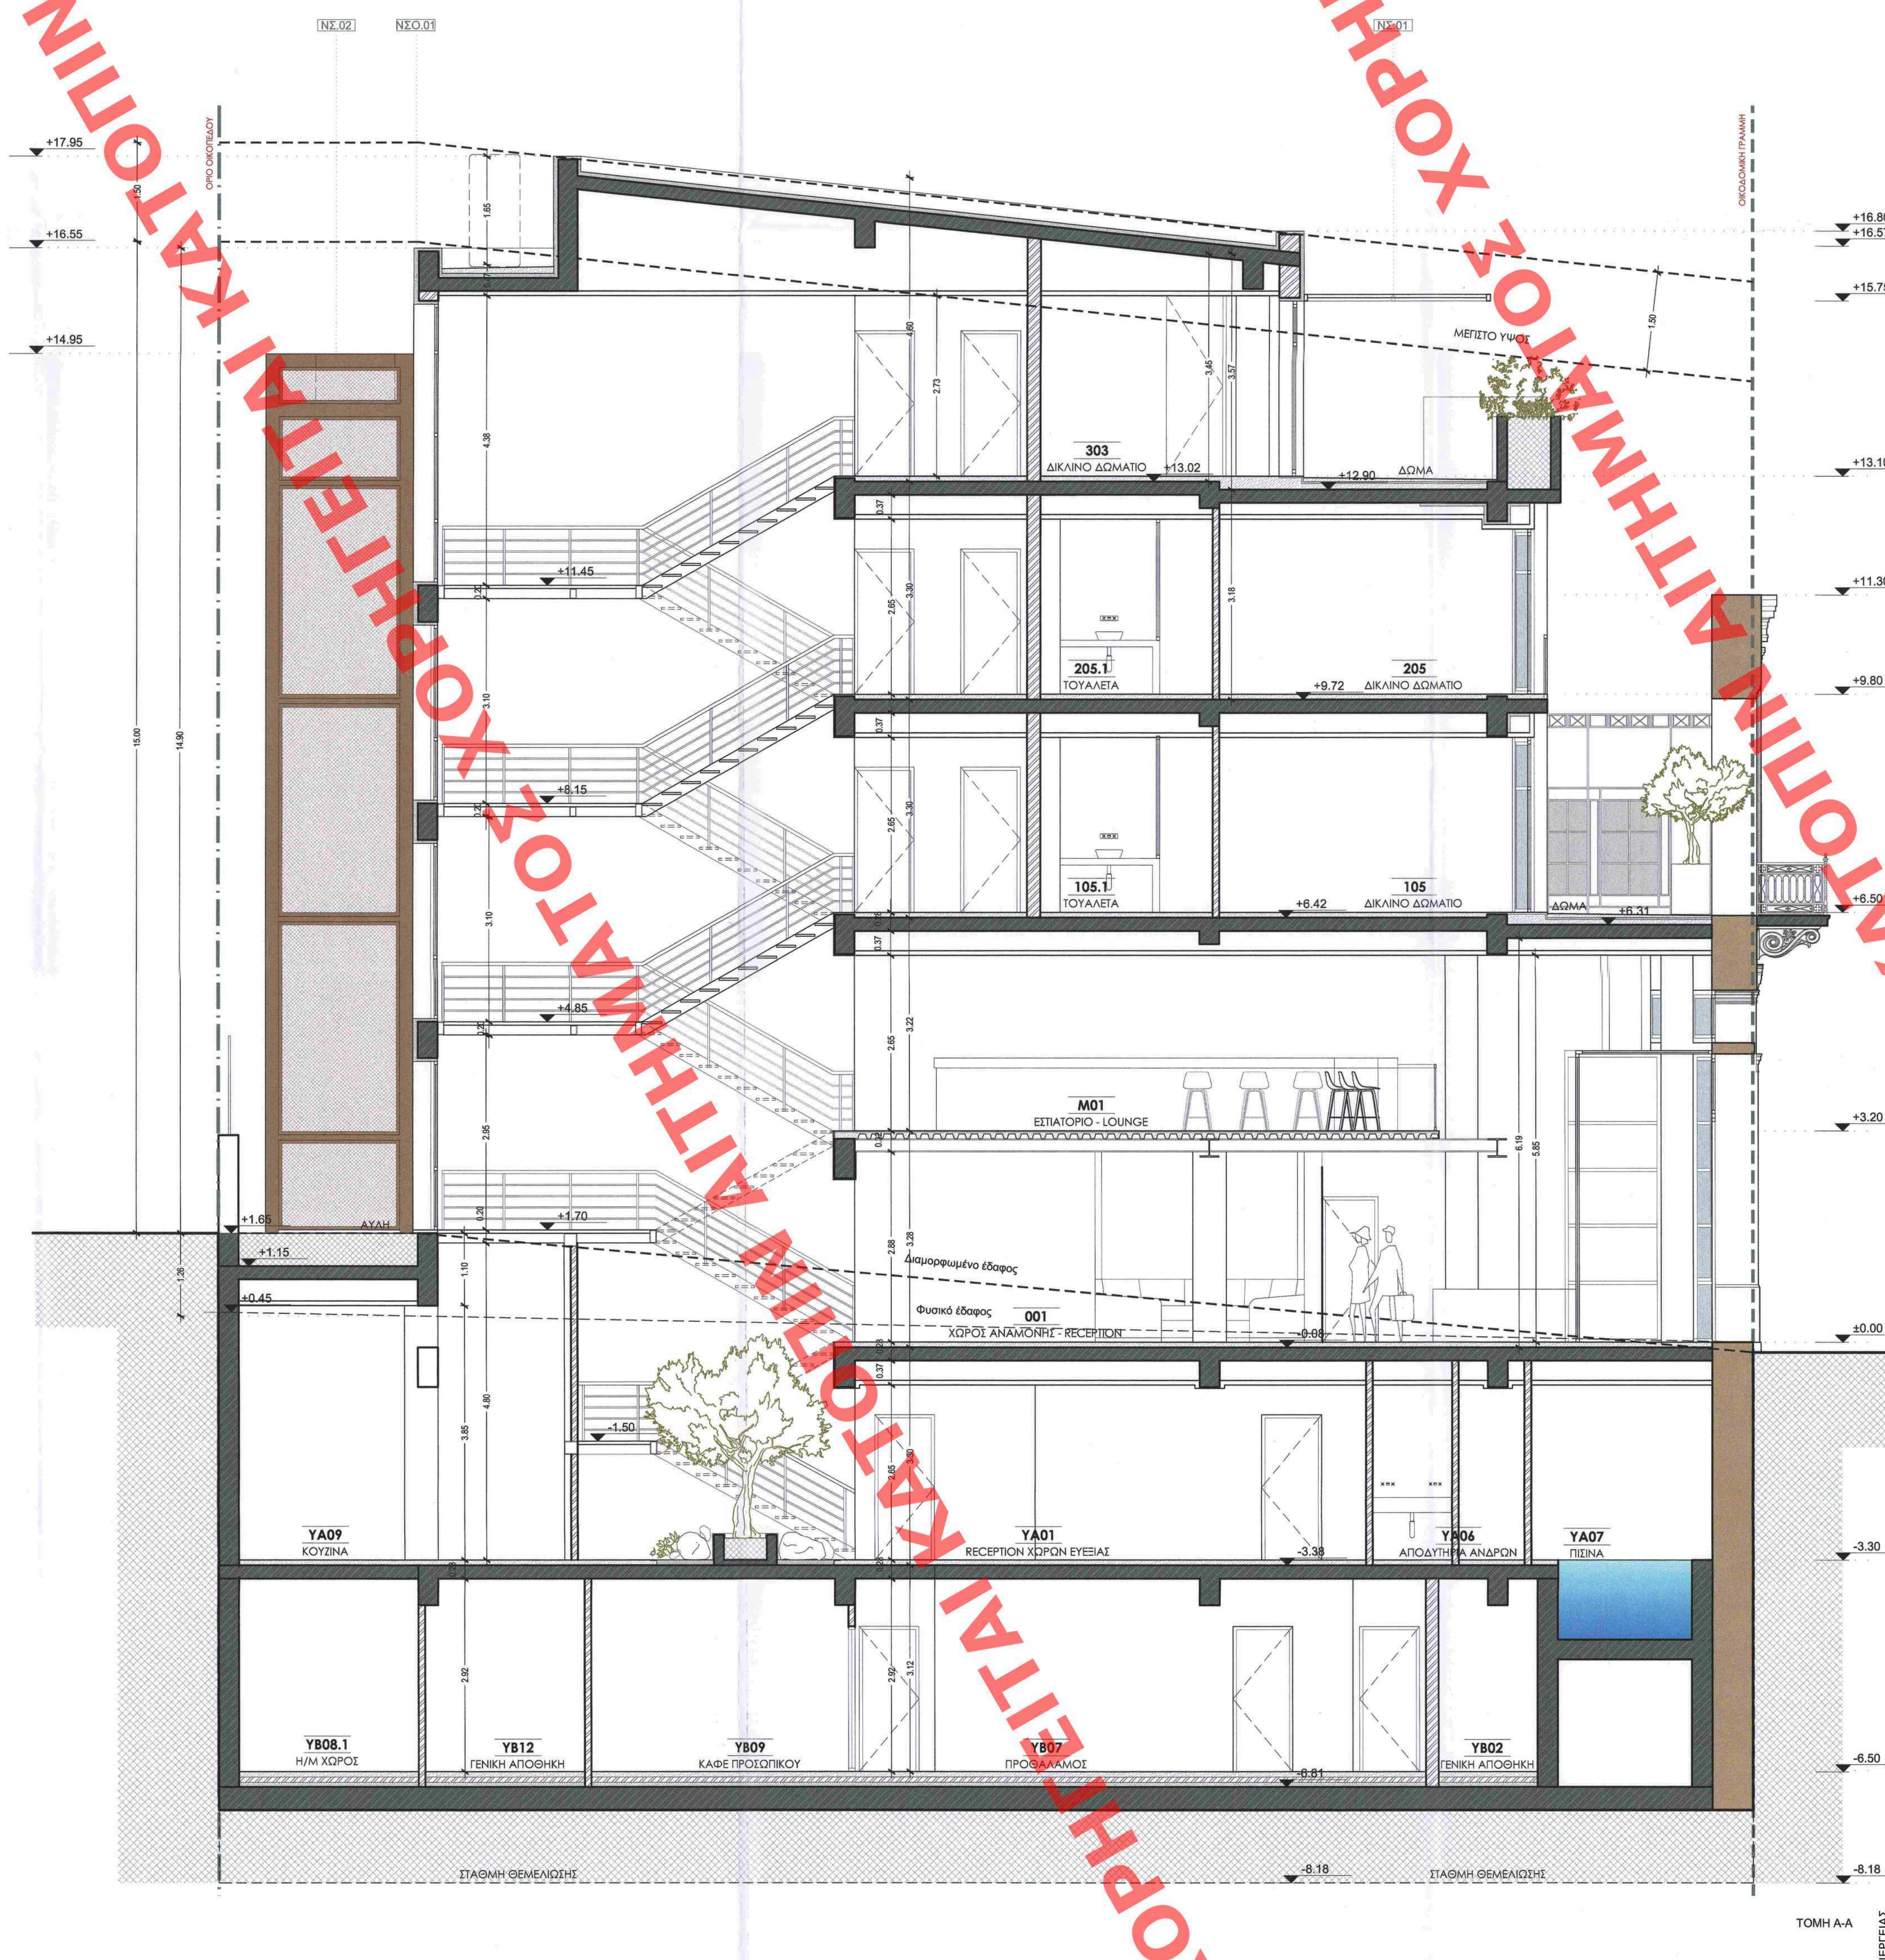

ΥΠΟΥΡΓΕΙΟ ΠΕΡΙΒΑΛΛΟΝΤΟΣ ΚΑΙ ΕΝΕΡΓΕΙΑΣ
ΘΕΩΡΗΘΗΚΕ ΜΕ ΤΗΝ ΥΠ'ΑΡΙΘ. 77902/3420/04-11-2020 ΠΡΑΞΗ

Η ΠΡΟΪΣΤΑΜΕΝΗ ΤΗΣ Δ/ΝΣΗΣ
ΤΟΠΟΓΡΑΦΙΚΩΝ ΕΦΑΡΜΟΓΩΝ

ΑΝΔΡΙΑΝΑ ΚΑΤΣΙΝΑ
ΤΟΠΟΓΡΑΦΟΣ ΜΗΧΑΝΙΚΟΣ

ΣΧΟΛΙΑ ΠΡΟΤΑΣΗΣ

ΔΙΑΤΗΡΗΤΕΑ ΟΨΗ

ΘΕΜΕΛΙΑ ΘΕ

ΘΕ.01 Διατήρηση και ενίσχυση λίθινης θεμελίωσης με γενική εφαρμογή ενεμάτων.

ΤΟΙΧΟΙ ΤΧ

ΤΧ.01 Διατήρηση συντήρηση και ενίσχυση φέρουσας λιθοδομής με γενική εφαρμογή ενεμάτων και λιθοσυρραφών και αντιμετώπιση των προβλημάτων που οφείλονται στις ανερχόμενες και κατερχόμενες υγρασίες και στην θερμική καταπόνηση λόγω της πυρκαγιάς, και διατήρηση και συντήρηση των λαξευμένων λίθων στις γωνίες.
ΤΧ.02 Ανάκτηση με τμηματική ανακατασκευή της επιφάνειας της λιθοδομής, στα σημεία κατάρρευσής της.

ΕΞΩΣΤΕΣ ΕΞ

ΕΞ.01 Ανακατασκευή μαρμάρινου εξώστη.
ΕΞ.02 Ανακατασκευή μαρμάρινων φουρουσίων.

ΣΤΟΙΧΕΙΑ ΟΨΕΩΝ ΣΟ

ΣΟ.01 Διατήρηση και συντήρηση ενδιάμεσης ζώνης με μερική ανακατασκευή της .
ΣΟ.02 Διατήρηση και συντήρηση παραστάδων από επίχρισμα.
ΣΟ.03 Διατήρηση και συντήρηση επίκρανων.
ΣΟ.04 Διατήρηση και συντήρηση τραβηχτών επιχρισμάτων.
ΣΟ.05 Διατήρηση και συντήρηση γείσων παραθύρων.
ΣΟ.06 Διατήρηση και συντήρηση γείσου με οδόντες.
ΣΟ.07 Διατήρηση συντήρηση και επισκευή σιδηρού κιγκλιδώματος.
ΣΟ.08 Ανακατασκευή σιδηρού κιγκλιδώματος μαρμάρινου εξώστη.
ΣΟ.09 Ενδεικτική θέση πινακίδας εξωτερικής σήμανσης ξενοδοχείου.

ΕΠΙΧΡΙΣΜΑΤΑ ΕΠ

ΕΠ.01 Καθαίρεση και ανακατασκευή ασβεστοκονιάματος με απόχρωση: ώχρα τ. KR1414 (Kraft Paints).
ΕΠ.02 Αποκατάσταση επιχρισμάτων και αρχιτεκτονικών στοιχείων όψης σε απόχρωση: ώχρα ανοικτό τ. KR1377 (Kraft Paints).

ΑΡΜΟΛΟΓΗΜΑΤΑ ΑΡ

ΑΡ.01 Ενίσχυση τοιχοποιίας με βαθύ αρμολόγημα.

ΑΝΟΙΓΜΑΤΑ ΑΝ

ΑΝ.01 Διατήρηση, συντήρηση, αποκατάσταση και ενίσχυση ανοίγματος θύρας εισόδου και ανακατασκευή ξύλινου δίφυλλου κουφώματος με φεγγίτη, σύμφωνα με τα σχέδια της μελέτης, σε απόχρωση: γκρι-μπλε τ. KR2196 (Kraft Paints).
ΑΝ.02 Διατήρηση και συντήρηση ανοίγματος θύρας εισόδου, επισκευή ξύλινου δίφυλλου κουφώματος αυτής και ανακατασκευή ξύλινου κουφώματος φεγγίτη, σύμφωνα με τα σχέδια της μελέτης, σε απόχρωση: γκρι-μπλε τ. KR2196 (Kraft Paints).
ΑΝ.03 Διατήρηση και συντήρηση ανοίγματος παραθύρου ορθογωνικής μορφής και ανακατασκευή ξύλινου κουφώματος με φεγγίτη, σύμφωνα με τα σχέδια της μελέτης, σε απόχρωση: γκρι-μπλε τ. KR2196 (Kraft Paints).
ΑΝ.04 Διατήρηση και συντήρηση ανοίγματος παραθύρου ορθογωνικής μορφής.

ΚΕΝΤΡΙΚΟ ΣΥΜΒΟΥΛΙΟ ΑΡΧΙΤΕΚΤΟΝΙΚΗΣ
Το παρόν σχεδιάγραμμα μελετήθηκε από το ΚΕ.Σ.Α. την 29-7-2019 και εγκρίθηκε σύμφωνα με τη 103 γνωμοδότησή του
ΠΡΟΕΔΡΟΣ Ε. ΜΠΑΚΟΓΙΑΝΝΗΣ
ΓΡΑΜΜΑΤΕΑΣ

ΝΕΟ ΚΤΙΡΙΟ

ΣΤΟΙΧΕΙΑ ΟΨΕΩΝ ΝΣΟ

ΝΣΟ.01 Εξωτερική θερμοπρόσοψη.
ΝΣΟ.02 Επιχρισμένη επιφάνεια χρώματος, σε απόχρωση γκρι - καφέ τ. KR2609 (Kraft Paints).
ΝΣΟ.03 Ξύλινη επένδυση.
ΝΣΟ.04 Κουφώματα αλουμινίου χρώματος Dark Bronze.
ΝΣΟ.05 Γυάλινο στηθαίο με φιλμ χρώματος Bronze.
ΝΣΟ.06 Λαμαρίνα διάτρητη τύπου deploye.
ΝΣΟ.07 Μεταλλική υδρορρόη.
ΝΣΟ.08 Επένδυση με φύλλα γαλβανισμένης τραπεζοειδούς λαμαρίνας.
ΝΣΟ.09 Επένδυση με φύλλα λαμαρίνας χρώματος Dark Bronze.

ΣΤΕΓΑΣΤΡΑ - ΣΚΑΛΕΣ ΝΣ

ΝΣ.01 Μεταλλικό στέγαστρο με κάλυψη από περσίδες.
ΝΣ.02 Μεταλλικό εξωτερικό κλιμακοστάσιο.

ΕΡΓΟΔΟΤΕΣ:	ΑΤ ΗΛ PROPERTY ΑΕ ΚΑΤΑΣΚΕΥΑΣΤΙΚΗ ΕΜΠΟΡΙΚΗ ΕΤΑΙΡΕΙΑ
ΕΡΓΟ:	ΚΑΤΕΔΑΦΙΣΗ ΤΜΗΜΑΤΟΣ ΚΤΙΡΙΟΥ ΜΕ ΔΙΑΤΗΡΗΤΕΑ ΟΨΗ ΚΑΙ ΑΝΕΓΕΡΣΗ ΤΕΤΡΑΩΡΟΦΟΥ ΞΕΝΟΔΟΧΕΙΟΥ ΜΕ ΔΥΟ ΥΠΟΓΕΙΑ (ΕΙΔΙΚΗ ΡΥΘΜΙΣΗ)
ΘΕΣΗ:	ΠΡΑΞΙΤΕΛΟΥΣ 24, Ο.Τ. 66032, ΔΗΜΟΣ ΑΘΗΝΑΙΩΝ, ΠΕΡΙΦΕΡΕΙΑΚΗ ΕΝΟΤΗΤΑ ΚΕΝΤΡΙΚΟΥ ΤΟΜΕΑ ΑΘΗΝΩΝ, ΠΕΡΙΦΕΡΕΙΑ ΑΤΤΙΚΗΣ

Μ Ε Λ Ε Τ Η Τ Ε Σ

ΑΡΧΙΤΕΚΤΟΝΙΚΗ ΜΕΛΕΤΗ:
ΠΕΡΙΚΛΗΣ ΠΑΛΗΟΣ
ΑΡΧΙΤΕΚΤΩΝ ΜΗΧΑΝΙΚΟΣ Ε.Μ.Π.
ΚΑΡΕΑ 14-18, ΑΘΗΝΑ, 11636, Τ: 2107774800

ΣΤΑΤΙΚΗ ΜΕΛΕΤΗ:
DAE Design & Application Engineers
ΜΗΧΑΝΙΚΟΙ ΜΕΛΕΤΩΝ ΚΑΙ ΕΦΑΡΜΟΓΩΝ Α.Ε.
ΗΛΕΚΤΡΑΣ 2, 15122 ΜΑΡΟΥΣΙ, ΤΗΛ.: 210 2810122, EMAIL: civeng@mhxme.gr, WEB: www.dae.gr

ΜΕΛΕΤΕΣ Η/Μ ΕΓΚΑΤΑΣΤΑΣΕΩΝ
J.E.P.A.
ΠΑΠΑΓΡΗΡΟΡΑΚΗΣ Ι ΚΑΙ ΣΥΝΕΡΓΑΤΕΣ ΕΠΕ
ΡΑΒΙΝΕ 6, ΑΘΗΝΑ 11521, Τ: 210 7258111

ΤΟΠΟΓΡΑΦΙΚΗ ΜΕΛΕΤΗ
ΔΗΜΗΤΡΙΟΣ ΚΑΠΝΙΑΣ
ΤΟΠΟΓΡΑΦΟΣ ΜΗΧΑΝΙΚΟΣ Ε.Μ.Π.
ΑΝΘΗΝΟΡΟΣ 15, ΑΘΗΝΑ, 11634, Τ: 2121057198

ΤΙΤΛΟΣ ΣΧΕΔΙΟΥ:	ΝΟΤΙΟΔΥΤΙΚΗ ΌΨΗ - ΤΟΜΗ Β-Β ΤΟΜΗ Α-Α
Α/Α ΣΧΕΔΙΟΥ:	Α-10
ΚΛΙΜΑΚΑ: 1:50	ΚΩΔΙΚΟΣ ΑΡΧΕΙΟΥ: 1904-A-SCEL-00-00.dwg
ΗΜΕΡΟΜΗΝΙΑ:	ΑΠΡΙΛΙΟΣ 2020
ΣΤΑΔΙΟ ΜΕΛΕΤΗΣ:	ΟΡΙΣΤΙΚΗ

Σ Φ Ρ Α Γ Ι Δ Ε Σ - Υ Π Ο Γ Ρ Α Φ Ε Σ

Το παρόν διάγραμμα συνοδεύει την από 20/7/2020 αιτιολογική έκθεση της Δ/νσης Α.Ο.Κ.Α. Τμήματος Δ.Κ.
Η Τμηματάρχης
ΕΙΡΗΝΗ ΡΙΓΓΑ

ΠΕΡΙΚΛΗΣ Β. ΠΑΛΗΟΣ
ΔΙΠΛ. ΑΡΧΙΤΕΚΤΩΝ ΜΗΧΑΝΙΚΟΣ ΕΜΠ
ΜΕΛΟΣ Τ.Ε.Ε. ΑΡΙΘΜΟΣ ΜΗΤΡΩΟΥ 52705
ΚΑΡΕΑ 14 -18, 116 36 ΑΘΗΝΑ
ΤΗΛ.: 210 77 74 800 - FAX: 210 77 74 034