


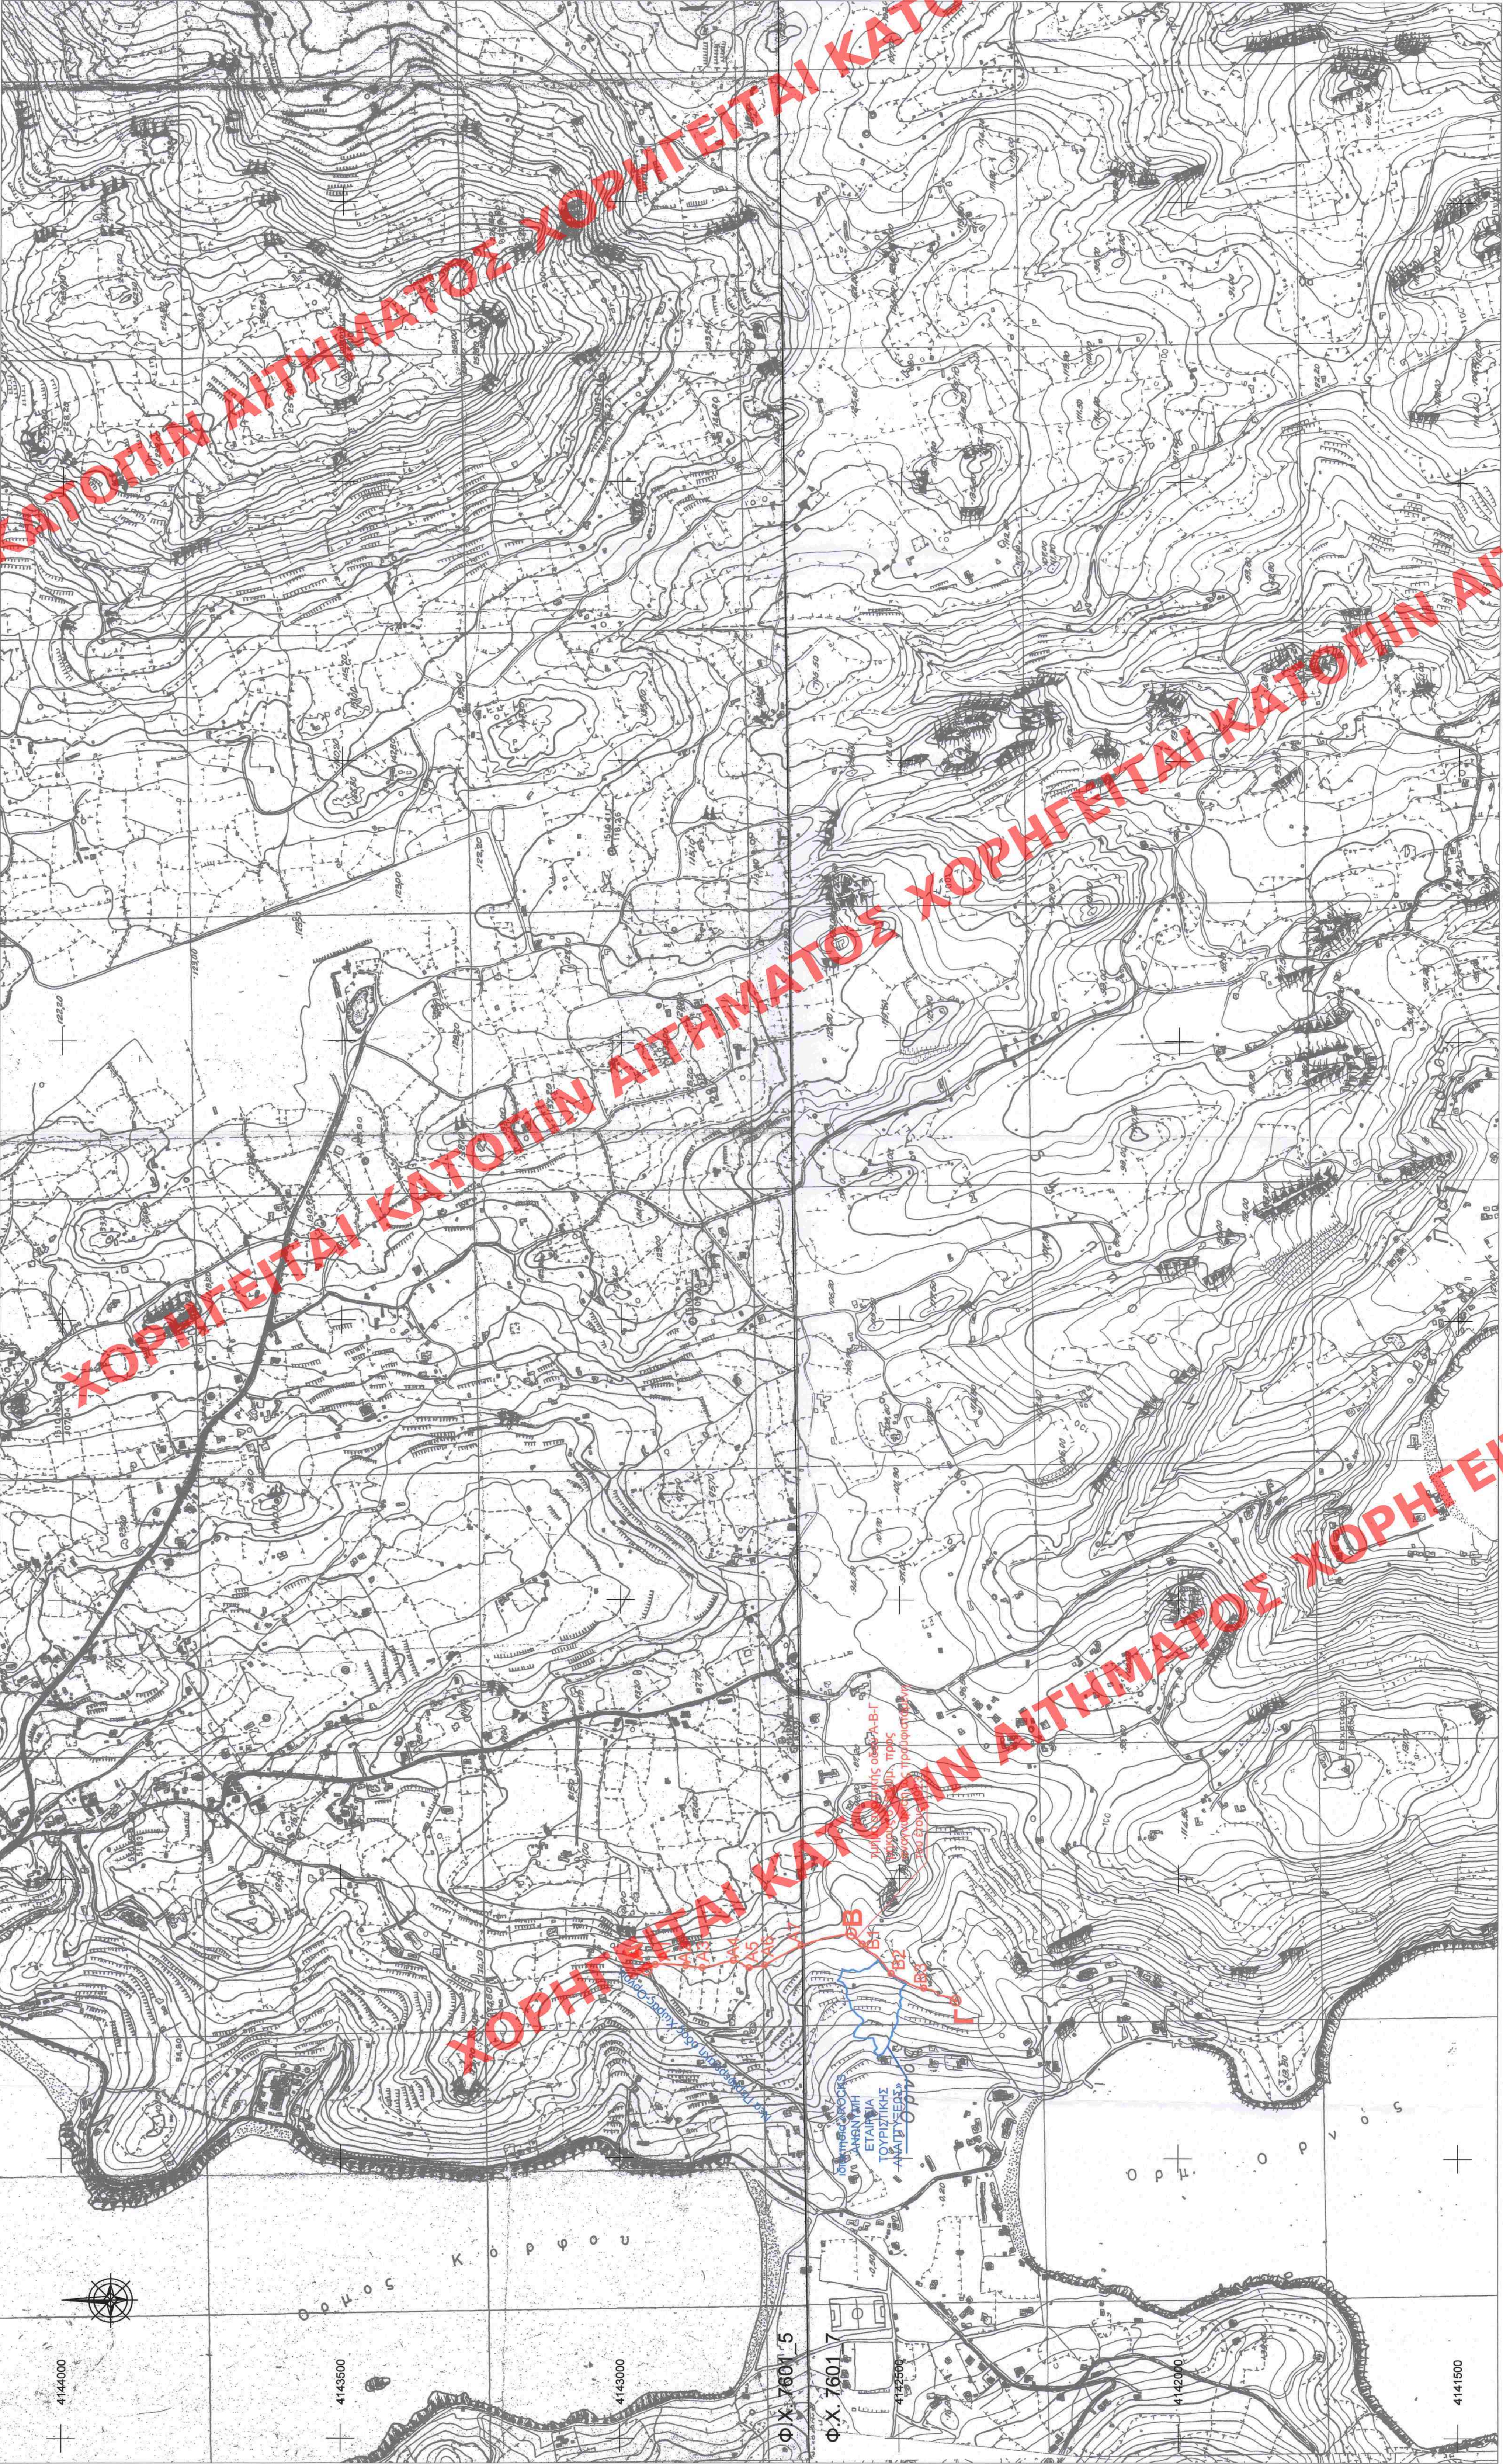

61500 617500 000819 000819 009819 000029 000029 095029

ΥΠΟΥΡΓΕΙΟ ΠΕΡΙΒΑΛΛΟΝΤΟΣ ΚΑΙ ΕΝΕΡΓΕΙΑΣ
ΘΕΩΡΗΘΗΚΕ ΜΕ ΤΗΝ ΥΠΟΤΗ. 107228/27.11.2020 ΠΡΩΗ

Η ΠΡΟΪΣΤΑΜΕΝΗ ΤΗΣ Δ/ΝΣΗΣ
ΤΟΠΟΓΡΑΦΙΚΩΝ ΕΦΑΡΜΟΓΩΝ

ΑΝΔΡΙΑΝΑ ΚΑΤΣΙΝΑ
ΤΟΠΟΓΡΑΦΟΣ ΜΗΧΑΝΙΚΟΣ

Πίνακας συντεταγμένων κορυφών άξονα
τμήματος αγροτικής οδού Α-Β-Γ μήκους 616,60μ.
προς αναγνώριση ως προϋφιστάμενη του 1923
Σύστημα συντεταγμένων ΕΓΣΑ87

Σημείο	X	Y
A	617337,09	4142951,772
B	617340,591	4142982,424
C2	617341,149	4142982,424
A2	617341,149	4142982,424
A4	617353,114	4142768,659
A5	617340,734	4142768,659
A6	617345,397	4142740,712
A7	617390,654	4142675,392
B	617401,369	4142585,692
B1	617392,998	4142585,518
B2	617331,340	4142514,110
B3	617305,180	4142455,392
Γ	617292,224	4142396,030

ΔΗΛΩΣΗ ΜΗΧΑΝΙΚΩΝ

Δηλώνουμε υπεύθυνα ότι οι μετρήσεις για την αποτύπωση του παρόντος διαγράμματος
πραγματοποιήθηκαν με το GPS R10 της TRIMBLE σε πραγματικό χρόνο - μέθοδος RTK - από το
Δίκτυο Σταθμών Αναφοράς του Ελληνικού Συστήματος Εντοπισμού ΗΕΡΟΣ της Κτηματολογίου
Α.Ε. και μετατράπη στο σύστημα συντεταγμένων ΕΓΣΑ87. Ο πίνακας συντεταγμένων των
κορυφών είναι στο κρατικό δίκτυο ΕΓΣΑ87 και είναι ορθός.

ο Μηχανικός

ΠΑΝΑΓΙΩΤΗΣ Ξ. ΣΤΑΘΗΣ
ΔΙΠΛ. ΑΓΡΟΤΙΚΟΣ ΤΟΠΟΓΡΑΦΟΣ ΜΗΧΑΝΙΚΟΣ
ΕΘΝΙΚΟΥ ΜΕΤΡΩΣΙΟΥ ΠΟΛΥΤΕΧΝΕΙΟΥ
ΜΕΛΟΣ ΤΗΣ ΕΠΕΑΕΚ - ΜΗΤΡΩΟΥ 71921
25/ΜΑΡΤΙΟΥ 2019/ΕΛΛΗΝΙΚΗ ΔΗΜΟΚΡΑΤΙΑ
Α.Φ.Μ. 047231507 Δ.Ο.Υ. ΠΥΛΙΚΟΥ

Ελληνικό Γεωδοτικό Σύστημα Αναφοράς 1987 (ΕΓ.Σ.Α. '87)
Ελλειμματικές αναφοράς GRS 80 (α = 6 378 137 m, 1/f = 298,2572221 01)
Πρόβολη : Εγκάρσια Μερκατορική
Κεντρικός Μεσημβρινός λo = 24° 00' 00" με Κο = 0,999600
Τετημενή Κεντρικού Μεσημβρινού : +500
Γεωγραφικό Πλάτος Αναφοράς : 0° 00' 00"

ΘΕΩΡΗΘΗΚΕ
Το παρόν ως σωστό της από 15-10-2019 ευστάτησης
του τμήματος παλαιού σχεδίου που 4 Εφαρμογών των ΔΙ.ΔΕ.ΔΕ.ΣΤ.
Νοτίου Αιγαίου που διαβιβάστηκε με το α.π. 5689/15-10-2019
εγγράφο της και ΑΠΟΤΕΛΕΙ ΣΤΗΝΟΣ της ημερ. 323/19-11-2019
ως 5^η Συνέδριση 2019 των ΣΥ.ΠΟ.Θ.Α. Λυρικης
Αραιοδύνας Νοτίου Αιγαίου (Κοκκαλός).
Η Γραμμοτσα
του ΣΥΠΟΘΑ Χαρ.αφ.κωδ.
N/A (Κοκκαλός)
Μαρία Παρά

ΕΡΓΟ : ΑΝΑΓΝΩΡΙΣΗ ΤΜΗΜΑΤΟΣ ΑΓΡΟΤΙΚΗΣ ΟΔΟΥ
ΩΣ ΠΡΟΥΦΙΣΤΑΜΕΝΗΣ ΤΟΥ 1923

Προσδιορισμός άξονα (Α - Β - Γ) τμήματος αγροτικής οδού επί του φωτογραμμετρικού διαγράμματος της Γ.Υ.Σ.	ΚΛΙΜΑΚΑ 1 : 5000
	ΗΜΕΡΟΜΗΝΙΑ ΜΑΪΟΣ 2019
	ΑΡ. ΣΧΕΔΙΟΥ T2

ΘΕΣΗ : " ΜΟΥΡΖΙΚΑ " Ν. ΜΥΚΟΝΟΥ

ΣΦΡΑΓΙΔΑ-ΥΠΟΓΡΑΦΗ
ΠΑΝΑΓΙΩΤΗΣ Ξ. ΣΤΑΘΗΣ
ΔΙΠΛ. ΑΓΡΟΤΙΚΟΣ ΤΟΠΟΓΡΑΦΟΣ ΜΗΧΑΝΙΚΟΣ
ΕΘΝΙΚΟΥ ΜΕΤΡΩΣΙΟΥ ΠΟΛΥΤΕΧΝΕΙΟΥ
ΜΕΛΟΣ ΤΗΣ ΕΠΕΑΕΚ - ΜΗΤΡΩΟΥ 71921
25/ΜΑΡΤΙΟΥ 2019/ΕΛΛΗΝΙΚΗ ΔΗΜΟΚΡΑΤΙΑ
Α.Φ.Μ. 047231507 Δ.Ο.Υ. ΠΥΛΙΚΟΥ