ΣΥΝΤΕΤΑΓΜΕΝΕΣ ΚΟΡΥΦΩΝ Ο.Τ. - ΕΓΣΑ '87

ΣΗΜΕΙΟ	Χ	Ψ
Ο.Τ. 1703α		
Τ1	302480.85	4238239.92
Τ5	302538.24	4238196.93
Ο.Τ. 1706		
Τ1	302544.31	4238190.68
Τ2	302570.27	4238243.21
Τ3	302688.33	4238162.66
Τ4	302647.65	4238110.54
Ο.Τ. 1707		
Τ3	302732.55	4238216.19
Τ4	302694.62	4238170.47
Τ5	302586.24	4238244.42
Κ.Φ. 1718α		
Τ4	302756.79	4238246.56
Τ5	302738.53	4238224.24
Ο.Τ. 1719α		
Τ1	302776.61	4238249.55
Τ4	302825.35	4238213.68
Ο.Τ. 1720		
Τ1	302706.16	4238162.45
Τ2	302746.69	4238212.11
Τ3	302768.78	4238237.94
Τ4	302817.90	4238201.78
Τ5	302758.53	4238125.44
Κ.Χ. 1721α		
Τ1	302833.52	4238207.92
Τ2	302844.22	4238223.60
Τ4	302836.66	4238205.36
Ο.Τ. 1721		
Τ1	302847.82	4238228.86

ΣΗΜΕΙΟ	Χ	Ψ
Ο.Τ. 1722		
Τ1	302777.20	4238112.32
Τ2	302782.21	4238122.30
Τ3	302837.03	4238187.72
Τ7	302790.33	4238103.46
Ο.Τ. 1722α		
Τ1	302773.42	4238131.55
Τ2	302780.19	4238140.59
Τ3	302782.48	4238143.79
Τ4	302786.97	4238149.27
Τ5	302803.84	4238170.89
Τ6	302824.46	4238197.24
Τ7	302832.99	4238190.68
Τ8	302779.57	4238126.94
Ο.Τ. 1851		
Τ1	302791.91	4238093.98
Τ6	302839.24	4238057.99
Τ7	302824.61	4238072.12
Τ8	302804.13	4238080.37
Ο.Τ. 1852		
Τ1	302658.68	4238101.92
Τ2	302699.85	4238154.67
Τ3	302769.26	4238108.62
Τ4	302747.57	4238066.54
Τ5	302731.93	4238044.28
Ο.Τ. 1851α		
Τ1	302737.40	4238039.97
Τ2	302768.81	4238082.58
Τ3	302798.37	4238074.15
Τ4	302809.47	4238069.78
Τ5	302819.79	4238065.73
Τ6	302829.12	4238057.07
Τ7	302832.09	4238053.77
Τ8	302767.86	4238015.87
Κ.Χ. 1851β		
Τ1	302771.97	4238086.88
Τ2	302777.77	4238094.75
Τ3	302789.27	4238081.94

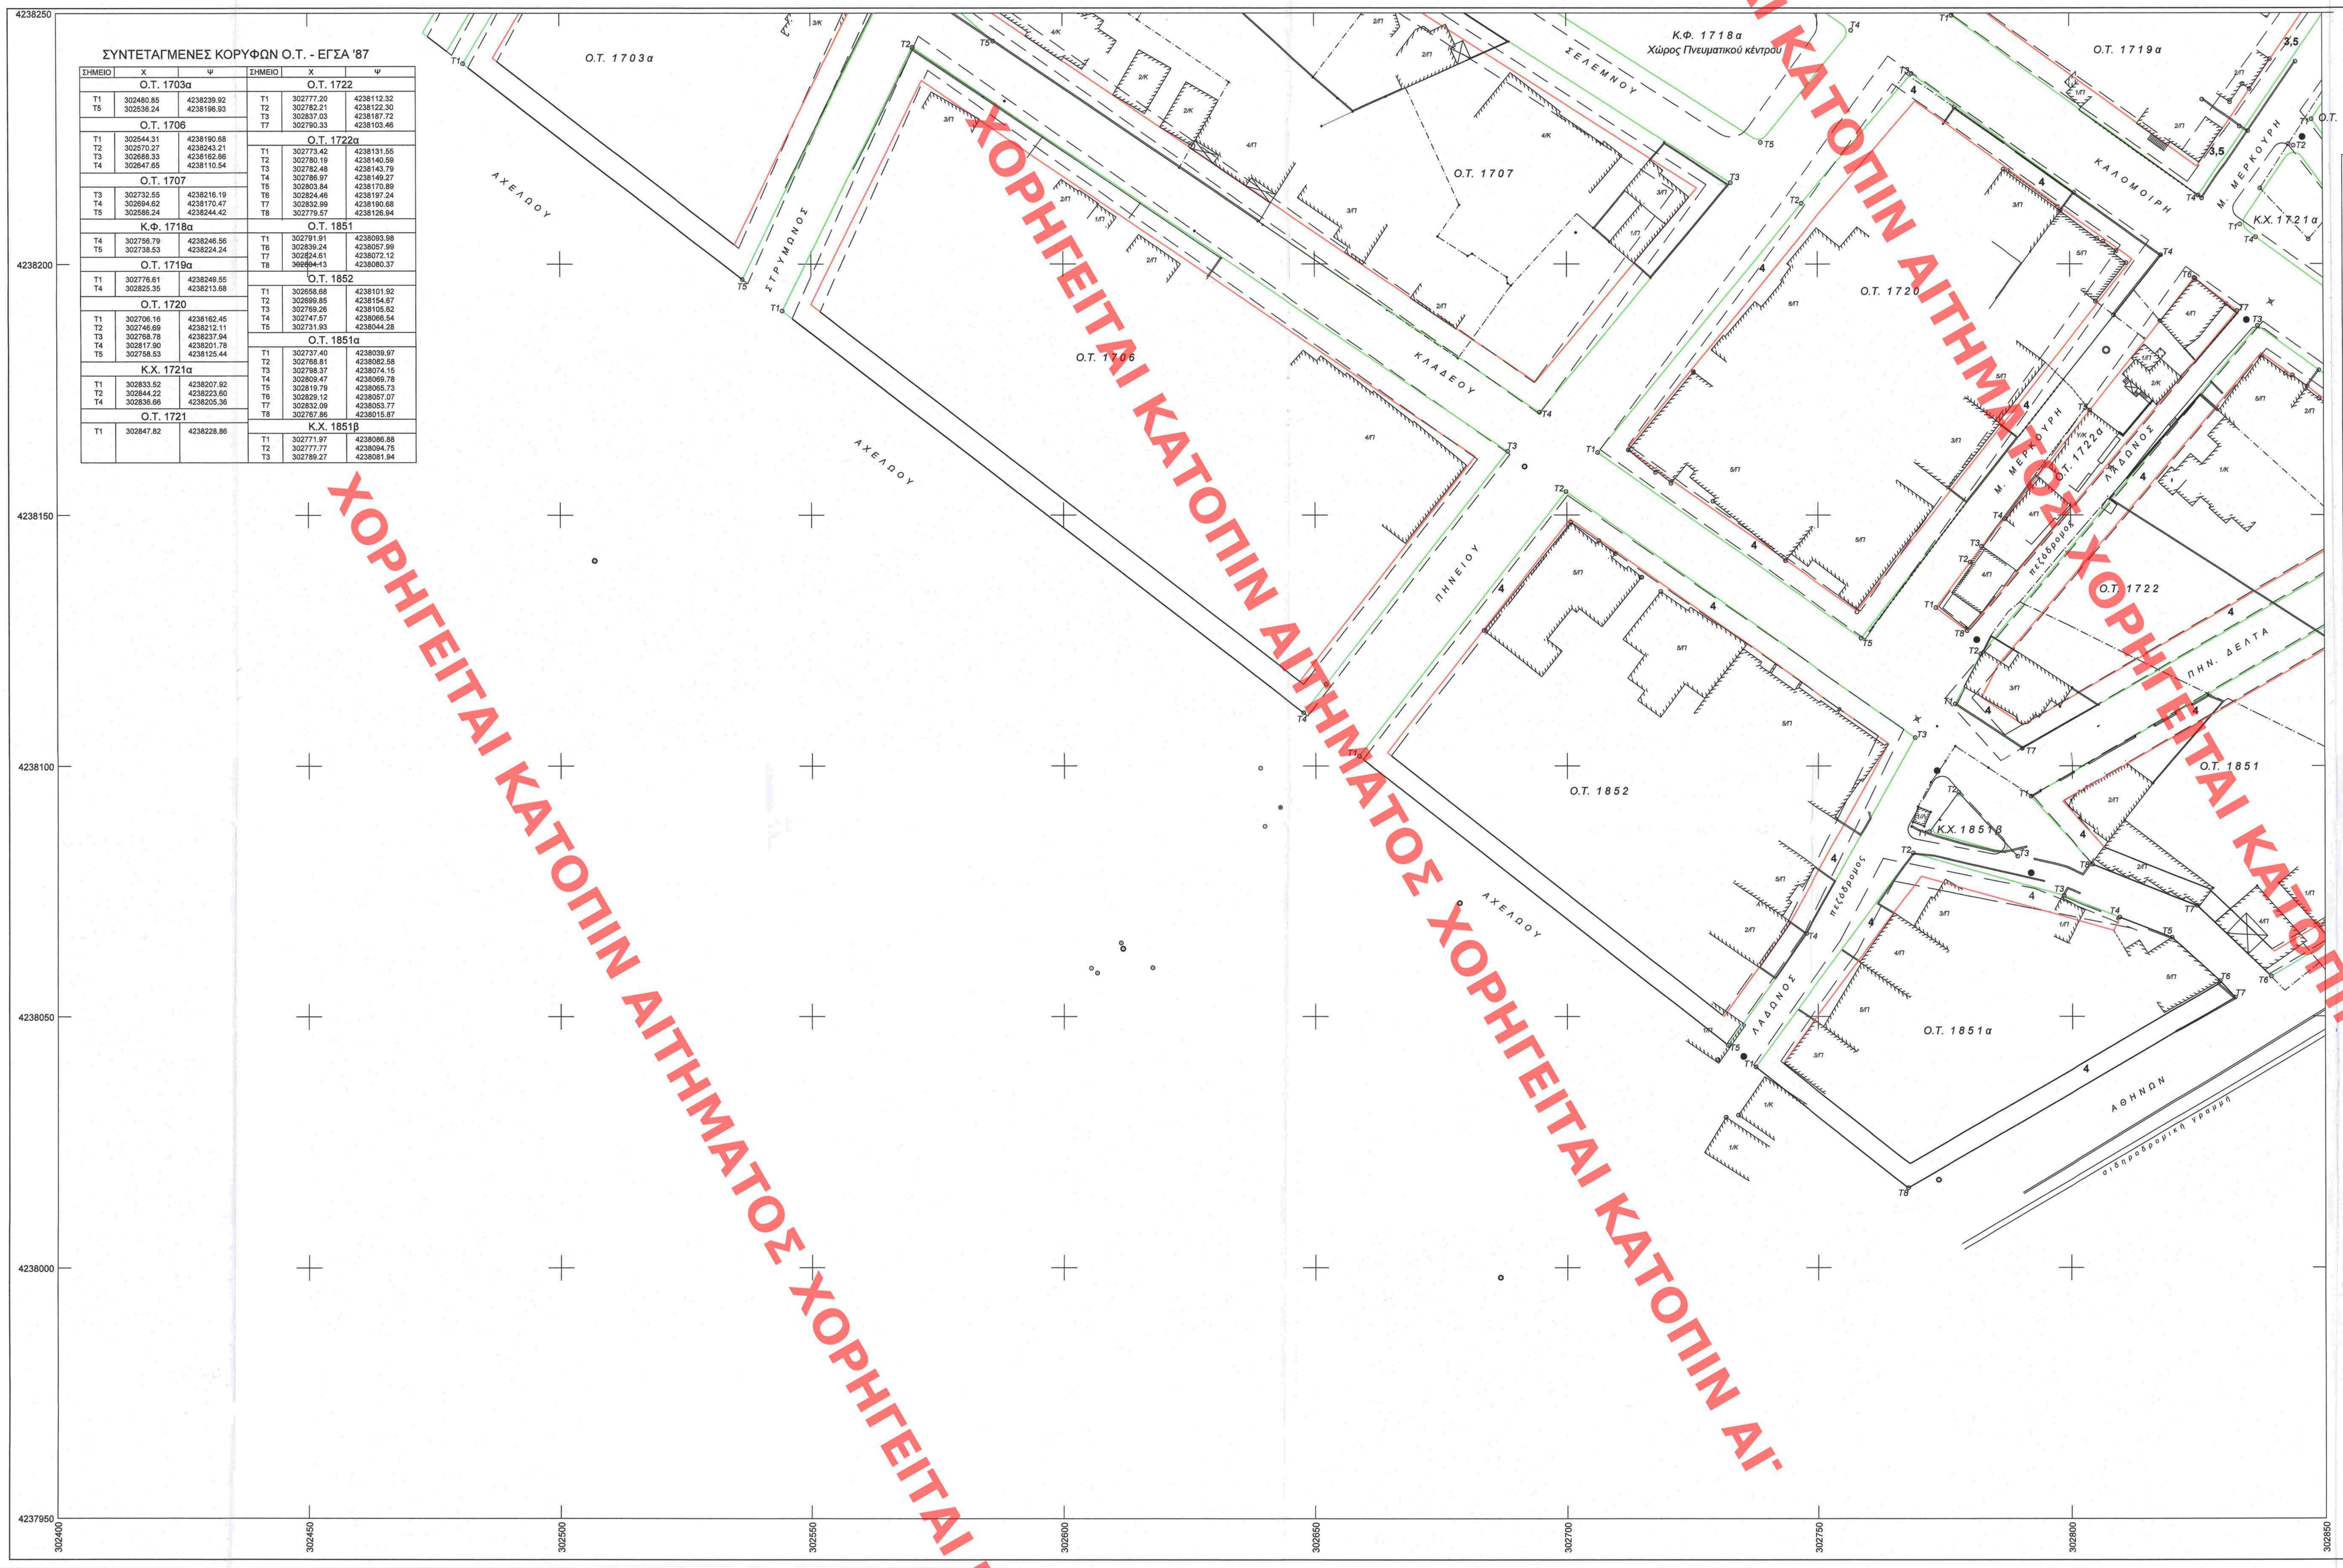

ΧΟΡΗΓΕΙΤΑΙ ΚΑΤΟΠΙΝ ΑΙΤΗΜΑΤΟΣ

ΤΡΟΠΟΠΟΙΗΣΗ ΡΥΜΟΤΟΜΙΚΟΥ ΣΧΕΔΙΟΥ ΠΟΛΕΩΣ
ΣΥΜΦΩΝΑ ΜΕ ΤΗΝ ΥΠ' ΑΡΙΘΜ.: ΑΠΟΦΑΣΗ

ΥΠΟΥΡΓΕΙΟ ΠΕΡΙΒΑΛΛΟΝΤΟΣ ΚΑΙ ΕΝΕΡΓΕΙΑΣ
ΘΕΩΡΗΘΗΚΕ ΜΕ ΤΗΝ ΥΠ.ΑΡ. 109081/29.12.2020 ΠΡΑΞΗ

Η ΠΡΟΪΣΤΑΜΕΝΗ ΤΗΣ ΔΝΣΗΣ
ΤΟΠΟΓΡΑΦΙΚΩΝ ΕΦΑΡΜΟΓΩΝ

ΑΝΔΡΙΑΝΑ ΚΑΤΣΙΝΑ
ΤΟΠΟΓΡΑΦΟΣ ΜΗΧΑΝΙΚΟΣ

ΔΗΜΟΣ ΠΑΤΡΕΩΝ
ΔΙΕΥΘΥΝΣΗ ΠΟΛΕΟΔΟΜΙΚΟΥ
ΣΧΕΔΙΑΣΜΟΥ ΚΑΙ ΕΦΑΡΜΟΓΩΝ

Θεωρείται όπως εγκρίθηκε με την υπ.αριθμ.: 383/23-6-2010 απόφαση του Δημοτικού Συμβουλίου.

Το παρόν διάγραμμα είναι πιστό αντίγραφο του διαγράμματος που συνοδεύει Το από 17/12/2018 πρακτικό συνεδριάσεως ***του ΣΥΠΟΘΑ με εξαίρεση τυπικές διορθώσεις στους πίνακες συντεταγμένων.***
(Θέμα 10)

Πάτρα 7-8-2020

Ο ΔΙΕΥΘΥΝΤΗΣ
ΠΟΛΕΟΔΟΜΙΚΟΥ ΣΧΕΔΙΑΣΜΟΥ & ΔΟΜΗΣΗΣ
ΒΑΣΙΛΕΙΟΣ ΣΤΑΜΑΤΟΠΟΥΛΟΣ
ΑΡΧΙΤΕΚΤΩΝ ΜΗΧΑΝΙΚΟΣ

ΔΗΜΟΣ ΠΑΤΡΕΩΝ
ΔΙΕΥΘΥΝΣΗ ΠΟΛΕΟΔΟΜΙΚΟΥ ΣΧΕΔΙΑΣΜΟΥ ΚΑΙ ΕΦΑΡΜΟΓΩΝ
ΤΜΗΜΑ ΕΦΑΡΜΟΓΩΝ ΣΧΕΔΙΟΥ ΠΟΛΕΩΣ

ΤΡΟΠΟΠΟΙΗΣΕΙΣ ΕΓΚΕΚΡΙΜΕΝΟΥ ΣΧΕΔΙΟΥ ΠΟΛΕΩΣ ΣΤΗΝ ΠΕΡΙΟΧΗ
"ΕΞΩ ΑΓΥΙΑ" ΜΕΤΑΞΥ ΤΩΝ ΟΔΩΝ ΑΧΕΛΩΟΥ, ΑΘΗΝΩΝ, ΡΟΪΔΗ & Κ. ΚΑΡΑΜΑΝΛΗ
ΑΝΑΘΕΩΡΗΣΗ Ε.Π.Α. ΑΠΟΦΑΣΗ ΝΟΜΑΡΧΗ ΑΧΑΪΑΣ Χ.4694/27-4-89 (ΦΕΚ 315/Δ/89)

ΚΛΙΜΑΚΑ 1:500

1	2
3	4
5	6

ΟΡΘΗ ΕΠΑΝΑΛΗΨΗ ΠΙΝ. 5

ΥΠΟΜΝΗΜΑ
- *Καταργούμενες ρυμοτομικές γραμμές*
- *Καταργούμενες οικοδομικές γραμμές*
- *Προτεινόμενες ρυμοτομικές γραμμές*
- *Προτεινόμενες οικοδομικές γραμμές*

Πάτρα Απρίλιος 2010
Οι συντάξαντες

Γεώργιος Σίμας
Αγρήμος Τοπ/ρος Μηχ/κος με Α΄ βαθμό

Ιωάννης Μαντζουφάνης
Αγρήμος Τοπ/ρος Μηχ/κος με Α΄ βαθμό

Πάτρα Αύγουστος 2020
Η ελέγξασα Τμήμαχης

Ευφροσύνη Πολίτου
Πολιτικός Μηχ/κος Τ.Ε. με Α΄ βαθμό

Πάτρα Αύγουστος 2020
Εθεωρήθη ο Δ/ντης

Βασίλειος Σταμάτοπουλος
Αρχιτέκτονας Μηχ/κος με Α΄ βαθμό