



ΟΔΟΣ ΕΜΠΕΔΟΚΛΕΟΥΣ (πλ. 16,00μ.)

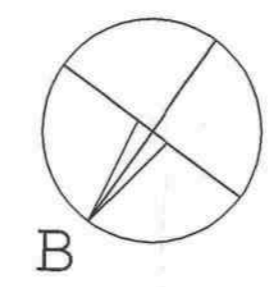

ΥΠΟΥΡΓΕΙΟ ΠΕΡΙΒΑΛΛΟΝΤΟΣ ΚΑΙ ΕΝΕΡΓΕΙΑΣ  
 ΘΕΩΡΗΘΗΚΕ ΜΕ ΤΗΝ ΥΠ'ΑΡ. 95608/4131/17.12.2020 ΠΡΑΞΗ  
 Η ΠΡΟΪΣΤΑΜΕΝΗ ΤΗΣ Δ/ΝΣΗΣ  
 ΤΟΠΟΓΡΑΦΙΚΩΝ ΕΦΑΡΜΟΓΩΝ  
 ΑΝΔΡΙΑΝΑ ΚΑΤΣΙΝΑ  
 ΤΟΠΟΓΡΑΦΟΣ ΜΗΧΑΝΙΚΟΣ

ΚΕΝΤΡΙΚΟ ΣΥΜΒΟΥΛΙΟ ΑΡΧΙΤΕΚΤΟΝΙΚΗΣ  
 Το παρόν σχεδιάγραμμα...  
 Ε. ΜΠΡΚΟΦΑΝΝΗΣ

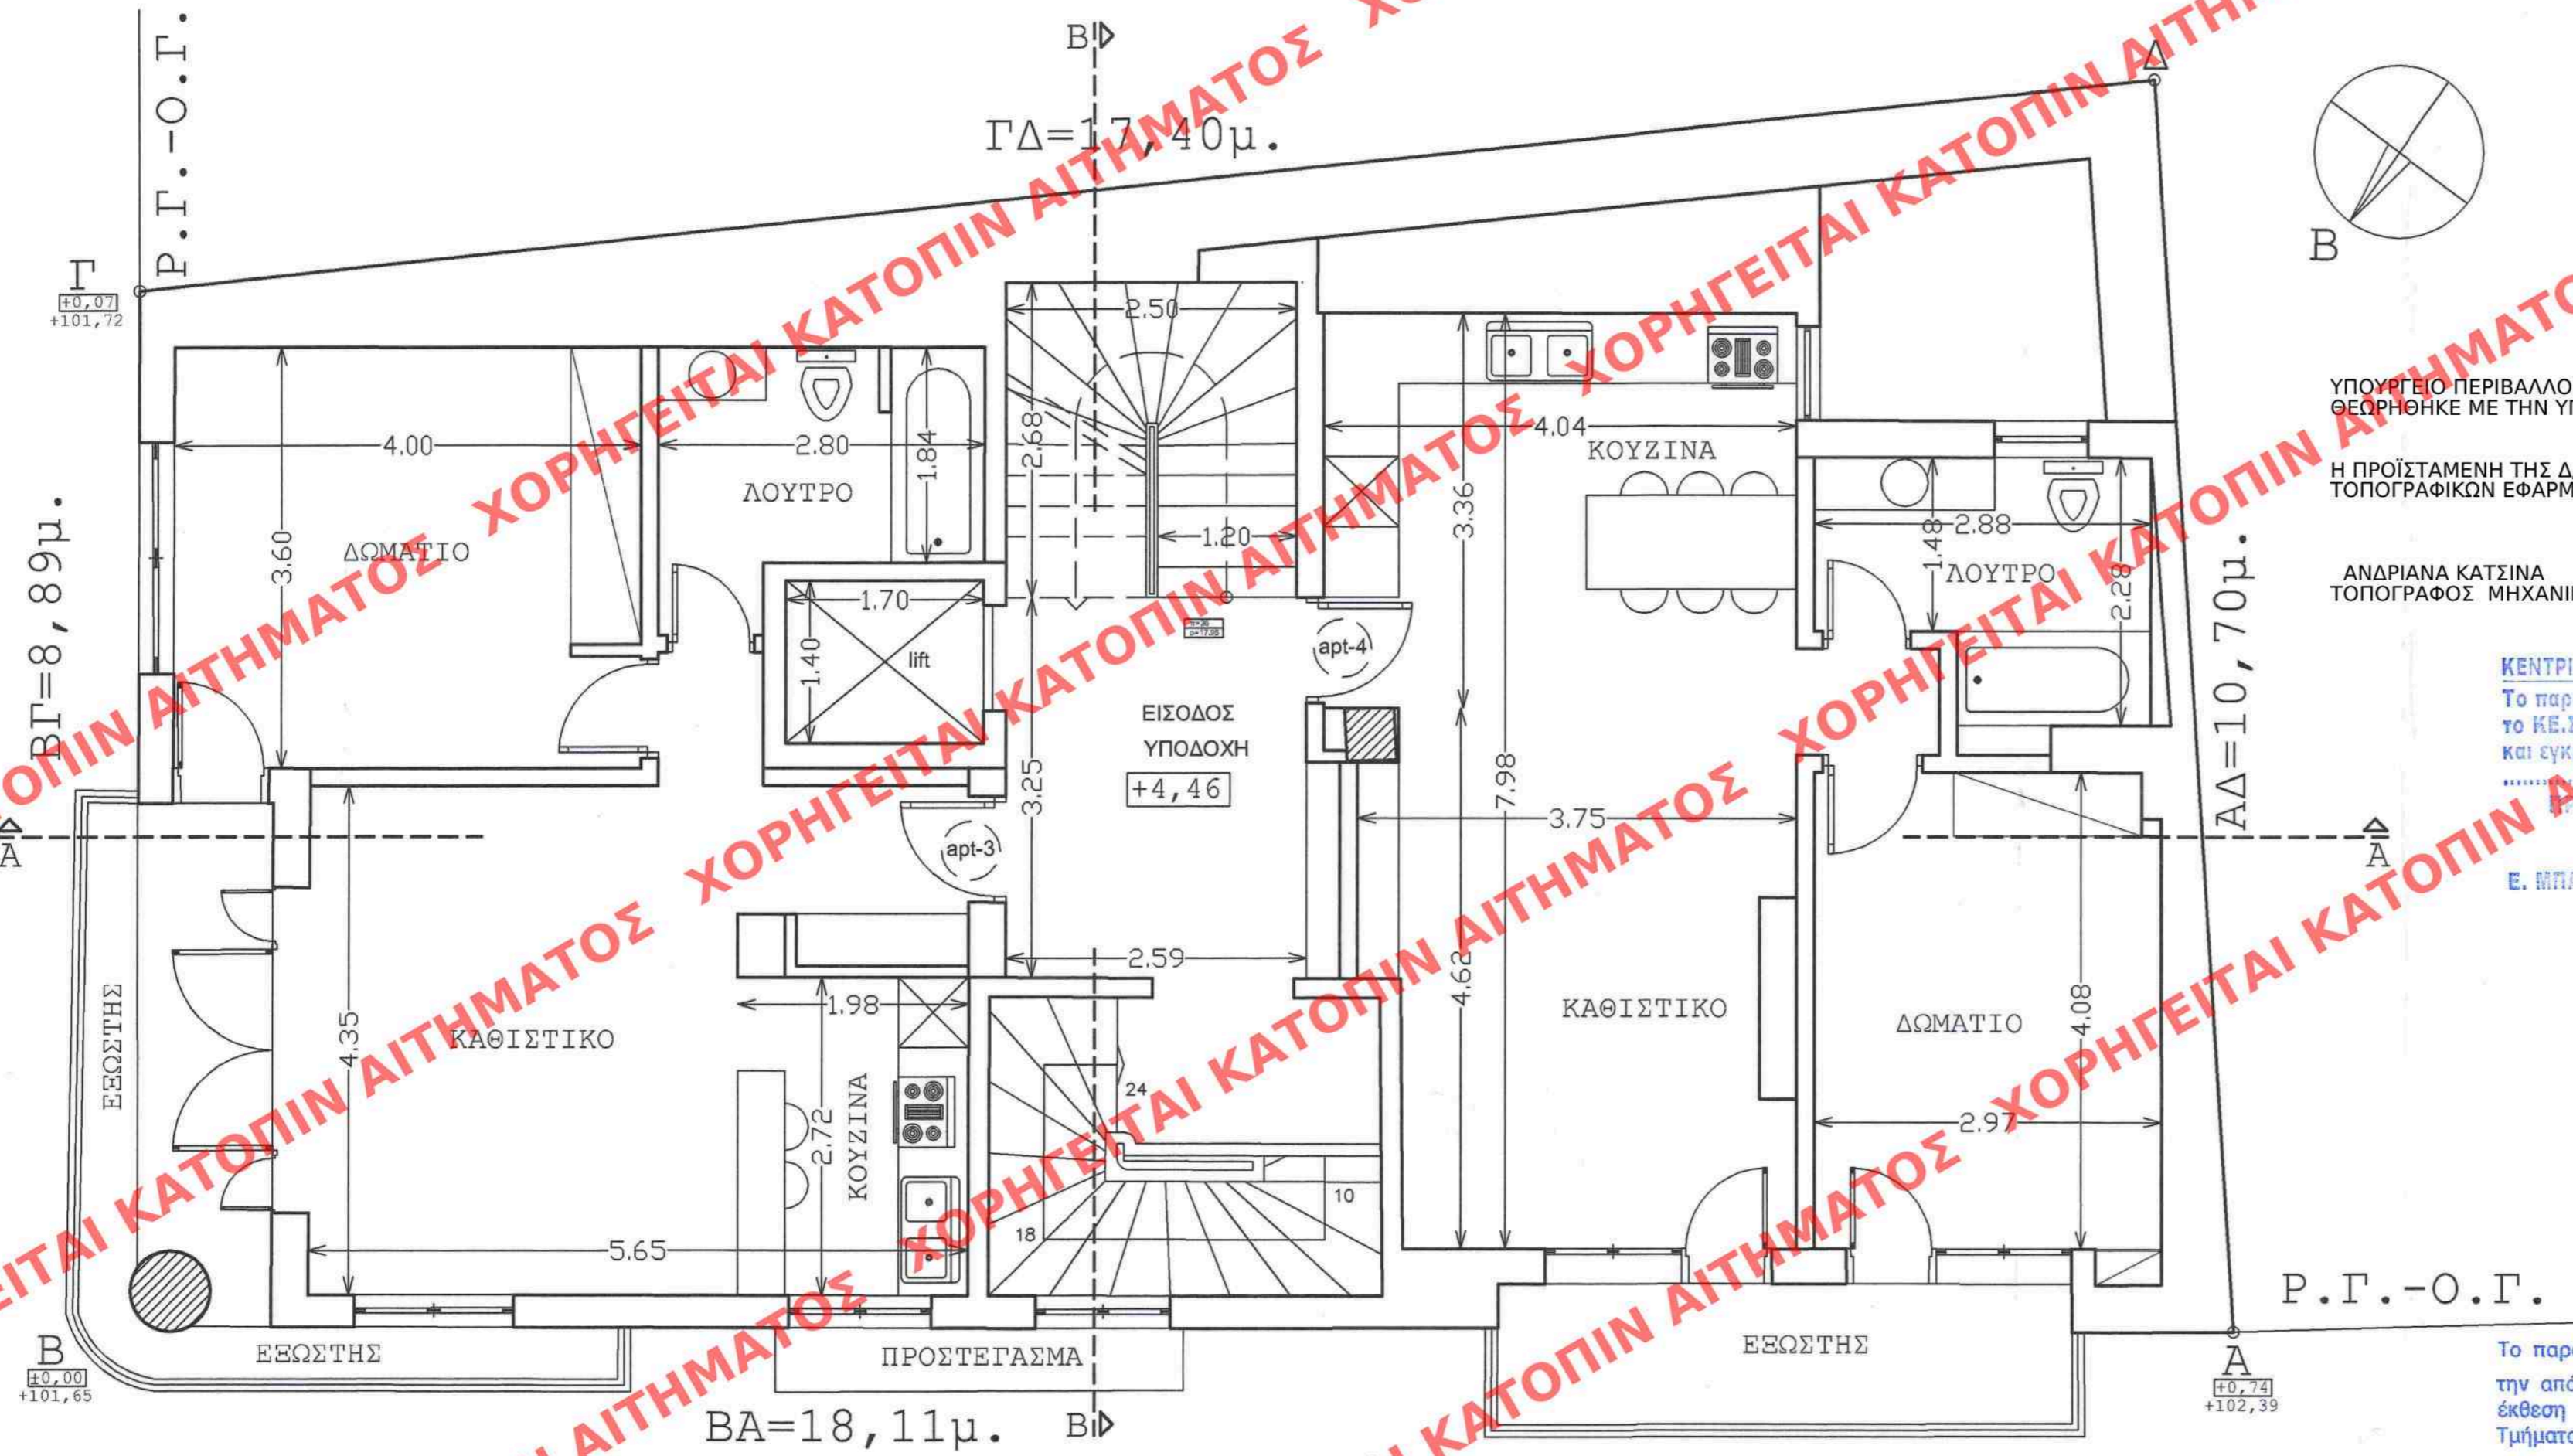

Το παρόν διάγραμμα συνοδεύει  
 την από 7/18/2020... αιτιολογική  
 έκθεση της Δ/σης Α.Ο.Κ.Α.  
 Τμήματος Δ.Κ.  
 Η Τμηματάρχης  
 ΕΙΡΗΝΗ ΡΙΤΣΑ

ΑΛΛΑΓΗ ΧΡΗΣΗΣ ΤΡΙΩΡΟΦΟΥ  
 ΔΙΑΤΗΡΗΤΕΟΥ ΚΤΙΡΙΟΥ ΣΕ  
 ΕΠΙΠΛΩΜΕΝΑ ΔΙΑΜΕΡΙΣΜΑΤΑ ΚΑΙ  
 ΚΑΙ ΠΡΟΣΘΗΚΗ ΚΑΤ' ΕΠΕΚΤΑΣΗ  
 Β ΟΡΟΦΟΥ ΜΕ ΕΣΩΤΕΡΙΚΕΣ  
 ΔΙΑΡΡΥΘΜΙΣΕΙΣ  
 Π.ΡΗΓΑΣ - Π.ΤΟΥΝΤΑ Ε.Ε.  
 ΟΔΟΣ ΦΕΡΕΚΙΔΟΥ 11  
 ΠΑΓΚΡΑΤΙ - ΜΕΤΣ - Ο.Τ. 53078

ΑΡΧΙΤΕΚΤΟΝΙΚΗ ΜΕΛΕΤΗ

μελετητής  
 ΠΕΔΙΩΤΙΔΗΣ ΜΑΝΩΛΗΣ  
 αρχιτεκτων μηχανικός

σχεδιο	κλιμακα 1:50
ΚΑΤΟΥΗ Α ΟΡΟΦΟΥ (ΠΡΟΤΑΣΗ)	αριθμ. σχεδιου Α 6

ΜΑΡΤΙΟΣ 2020

σφραγιδα-υπογραφη  
**ΕΜΜΑΝΟΥΗΛ ΠΕΔΙΩΤΙΔΗΣ**  
 ΔΙΠΛ. ΑΡΧΙΤΕΚΤΩΝ ΜΗΧΑΝΙΚΟΣ  
 ΠΟΛΙΤΕΧΝΙΟΝ ΒΙ ΜΙΛΑΝΟ  
 ΑΡΙΘΜΟΣ ΠΙΠΤΟΤΗΤΟΣ Τ.Ε.Ε.: 36270  
 ΚΕΡΑΣΟΥΝΙΟΣ Β - ΧΑΛΑΝΔΡΙ Γ.Κ. 152 38  
 ΑΦΜ. 029331787 - ΔΟΥ ΧΑΛΑΝΔΡΙΟΥ

πολεοδομικες εγκρισεις-θεωρησεις

ΟΔΟΣ ΦΕΡΕΚΙΔΟΥ (πλ. 10,00μ.)