



ΟΔΟΣ ΕΜΠΕΔΟΚΛΕΟΥΣ (πλ. 16,00μ.)

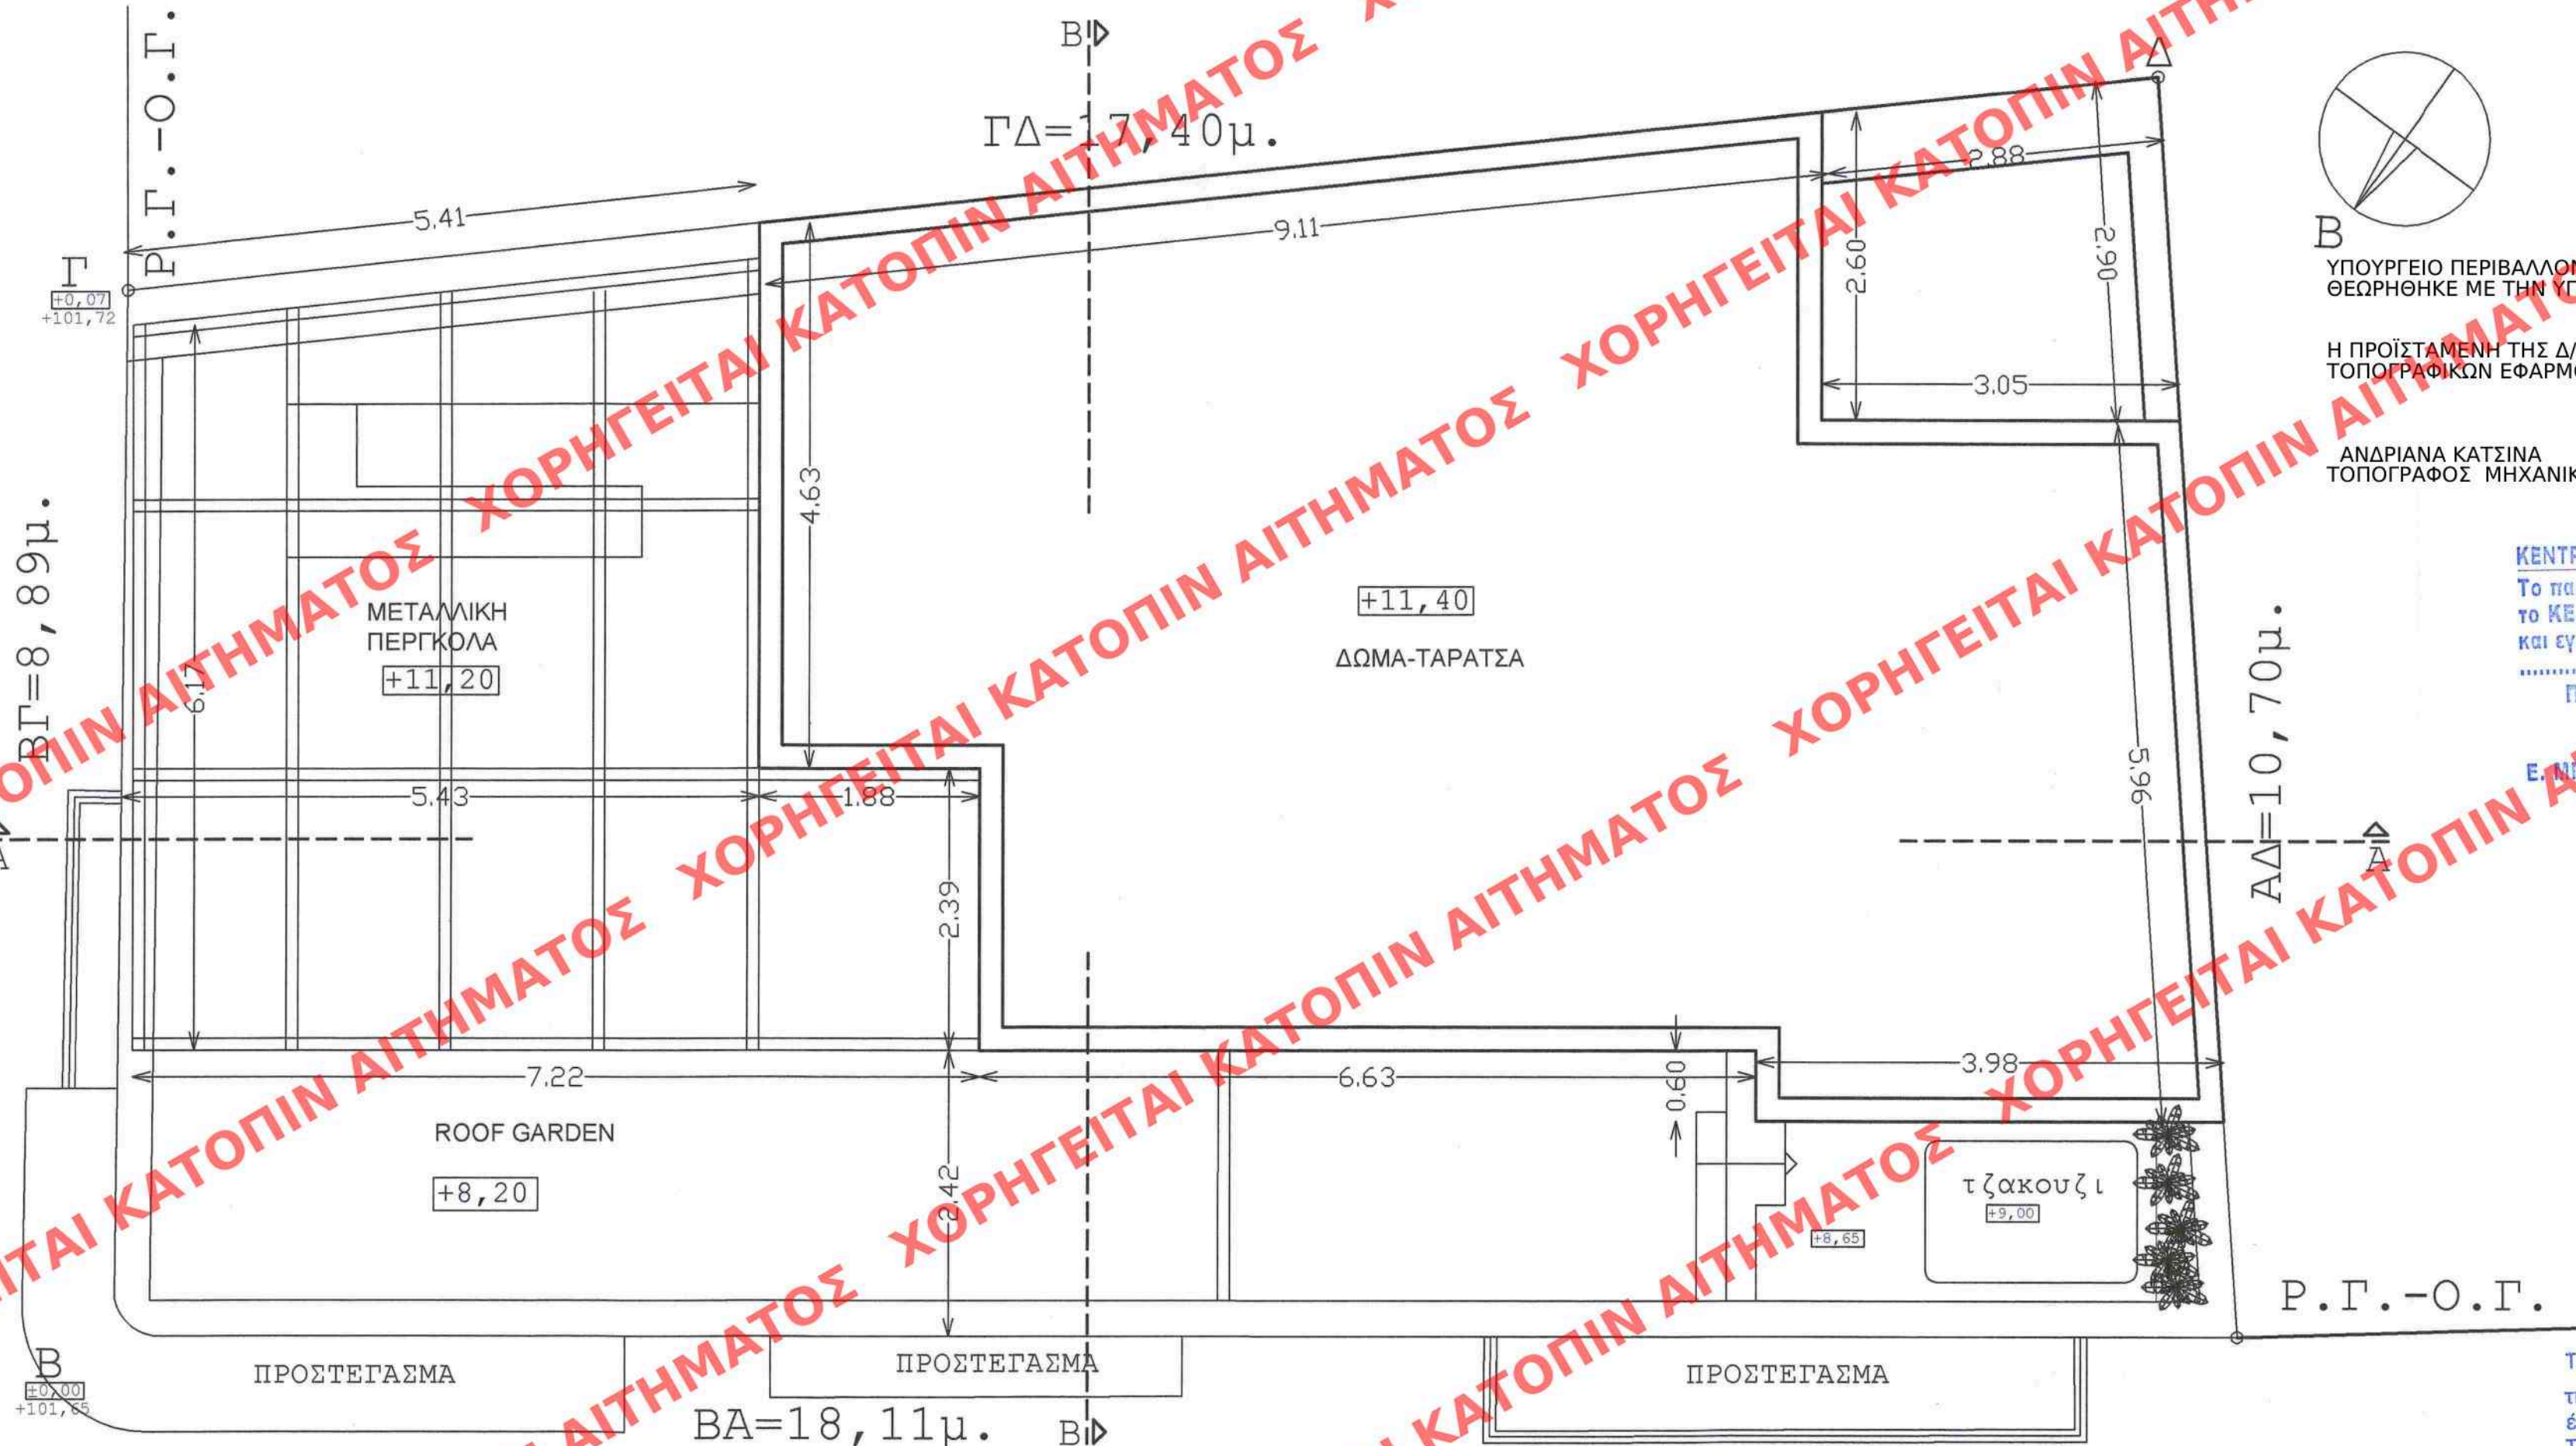

ΟΔΟΣ ΦΕΡΕΚΙΔΟΥ (πλ. 10,00μ.)

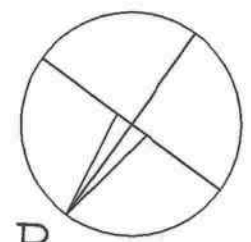

ΥΠΟΥΡΓΕΙΟ ΠΕΡΙΒΑΛΛΟΝΤΟΣ ΚΑΙ ΕΝΕΡΓΕΙΑΣ
ΘΕΩΡΗΘΗΚΕ ΜΕ ΤΗΝ ΥΠ.ΑΡ. 95608/4131/17.12.2020 ΠΡΑΞΗ

Η ΠΡΟΪΣΤΑΜΕΝΗ ΤΗΣ Δ/ΝΣΗΣ
ΤΟΠΟΓΡΑΦΙΚΩΝ ΕΦΑΡΜΟΓΩΝ

ΑΝΔΡΙΑΝΑ ΚΑΤΣΙΝΑ
ΤΟΠΟΓΡΑΦΟΣ ΜΗΧΑΝΙΚΟΣ

ΚΕΝΤΡΙΚΟ ΣΥΜΒΟΥΛΙΟ ΑΡΧΙΤΕΚΤΟΝΙΚΗΣ
Το παρόν σχεδιάγραμμα μελετήθηκε από
το ΚΕ.Σ.Α. την 29-2-2021
και εγκρίθηκε σύμφωνα με το άρθρο 124
του Ν. 4267/2014 (Φ.Ε.Κ. 152/2014)
ΠΡΟΣΦΡΑΣ
Ε. ΜΗΛΑΟΥΤΙΔΗ



Το παρόν διάγραμμα συνοδεύει
την από 11/11/2020 αιτιολογική
έκθεση της Δ/σης Α.Ο.Κ.Α.
Τμήματος Δ.Κ.
Η Τμηματάρχης
ΕΙΡΗΝΗ ΡΙΓΓΑ

ΑΛΛΑΓΗ ΧΡΗΣΗΣ ΤΡΙΩΡΟΦΟΥ
ΔΙΑΤΗΡΗΤΕΟΥ ΚΤΙΡΙΟΥ ΣΕ
ΕΠΙΠΛΩΜΕΝΑ ΔΙΑΜΕΡΙΣΜΑΤΑ ΚΑΙ
ΚΑΙ ΠΡΟΣΘΗΚΗ ΚΑΤ' ΕΠΕΚΤΑΣΗ
Β ΟΡΟΦΟΥ ΜΕ ΕΣΩΤΕΡΙΚΕΣ
ΔΙΑΡΡΥΘΜΙΣΕΙΣ
Π.ΡΗΓΑΣ - Π.ΤΟΥΝΤΑ Ε.Ε.
ΟΔΟΣ ΦΕΡΕΚΙΔΟΥ 11
ΠΑΓΚΡΑΤΙ - ΜΕΤΣ - Ο.Τ.53078

ΑΡΧΙΤΕΚΤΟΝΙΚΗ ΜΕΛΕΤΗ

μελετητής
ΠΕΔΙΩΤΙΑΗΣ ΜΑΝΩΛΗΣ
αρχιτεκτων μηχανικός
ΚΩΝΣΤΑΝΤΙΝΟΥ ΝΠΑΝΑΓΙΩΤΗΣ
μηχανολόγος μηχανικός

σχεδιο	κλιμακα 1:50
ΚΑΤΟΨΗ ΔΩΜΑΤΟΣ (ΠΡΟΤΑΣΗ)	αριθμ. σχεδίου A8

ΜΑΡΤΙΟΣ 2020

σφραγίδα-υπογραφή
ΕΜΜΑΝΟΥΗΛ ΠΕΔΙΩΤΙΑΗΣ
ΔΙΠΛ. ΑΡΧΙΤΕΚΤΟΝ ΜΗΧΑΝΙΚΟΣ
ΡΟΛΙΤΕΧΝΙΚΟ ΔΙ ΜΙΛΑΝΟ
ΑΡΙΘΜΟΣ ΜΗΤΡΩΟΥ Τ.Ε.Ε.: 36270
ΚΕΡΑΣΟΥΤΟΣ 5 - ΧΑΛΑΝΔΡΙ Τ.Κ. 152 38
ΑΦΜ. 028331787 - ΔΟΥ ΧΑΛΑΝΔΡΙΟΥ

πολεοδομικές εγκρίσεις-θεωρήσεις