


ΧΟΡΗΓΕΙΤΑΙ ΚΑΤΟΠΙΝ ΑΙΤΗΜΑΤΟΣ ΧΟΡΗΓΕΙΤΑΙ ΚΑΤΟΠΙΝ ΑΙΤ

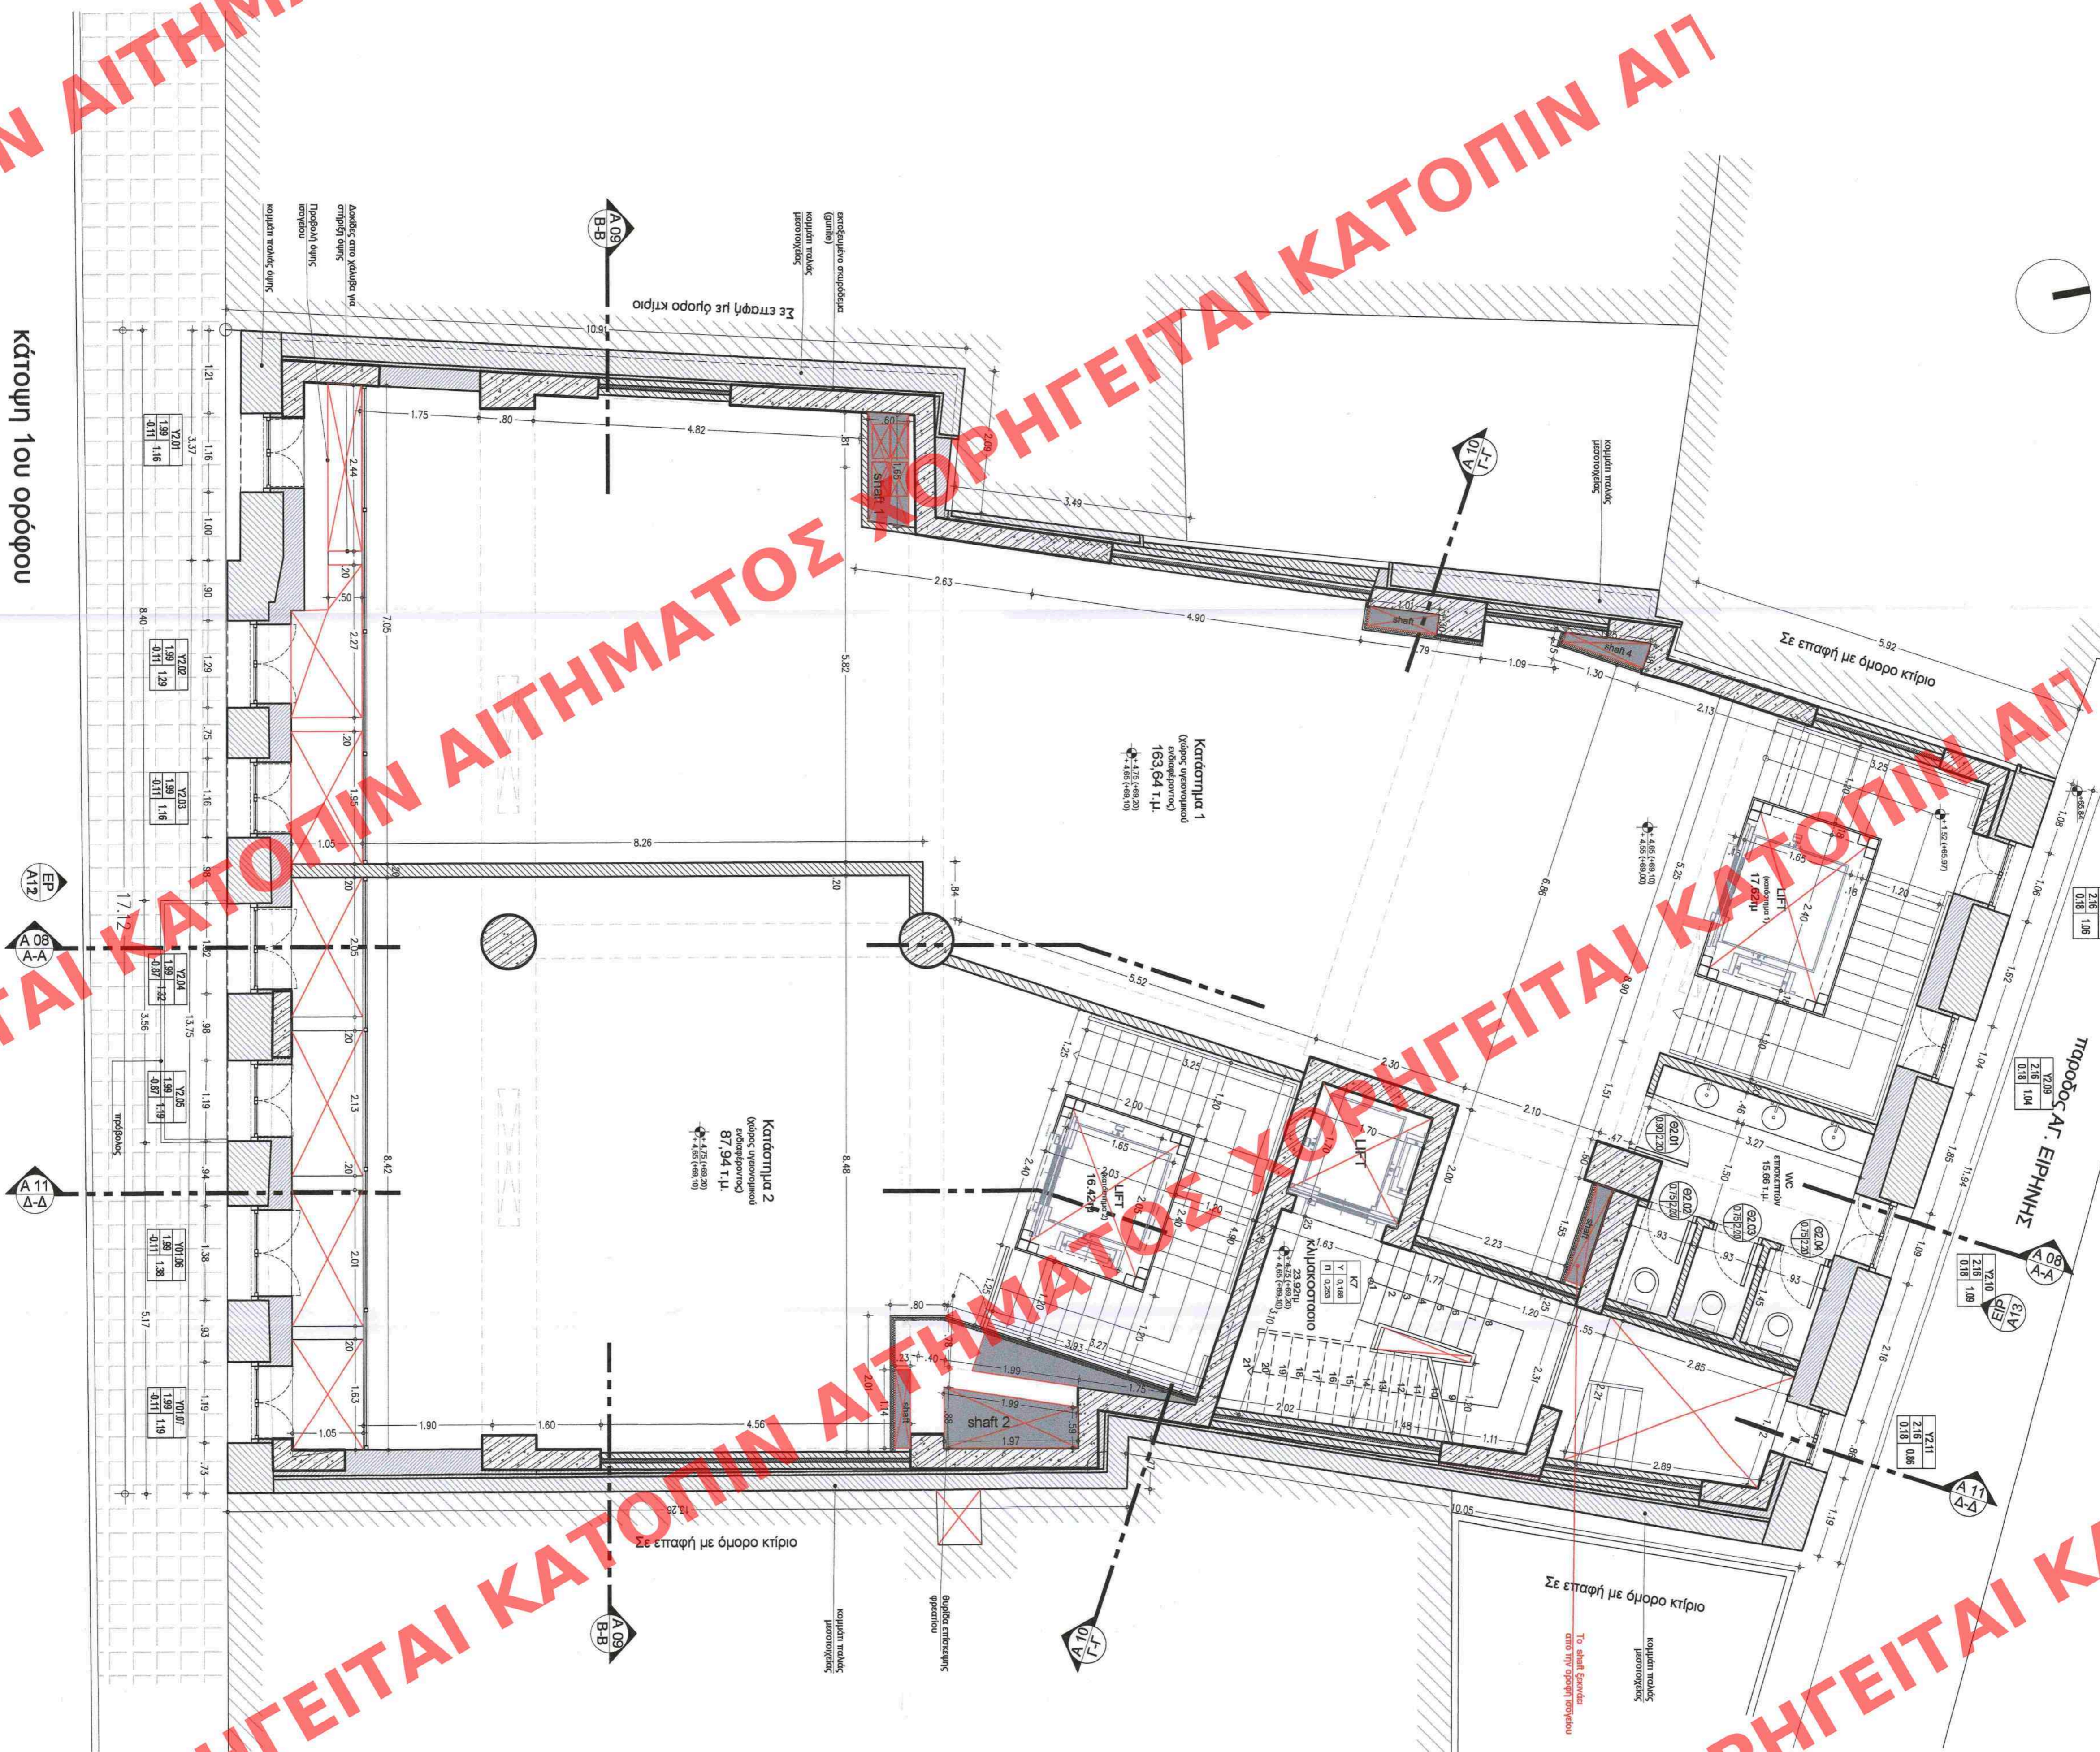

ΥΠΟΜΗΝΗΜΑ	
1. ΣΥΜΒΟΛΙΣΜΟΣ	2. ΥΛΙΚΑ
<ul style="list-style-type: none"> NA: ΔΙΑΒΑΣΤΕΣ ΣΧΕΔΙΟΥ AO5: ΔΙΑΒΑΣΤΕΣ ΣΧΕΔΙΟΥ AO6: ΔΙΑΒΑΣΤΕΣ ΣΧΕΔΙΟΥ AO7: ΔΙΑΒΑΣΤΕΣ ΣΧΕΔΙΟΥ AO8: ΔΙΑΒΑΣΤΕΣ ΣΧΕΔΙΟΥ AO9: ΔΙΑΒΑΣΤΕΣ ΣΧΕΔΙΟΥ AO10: ΔΙΑΒΑΣΤΕΣ ΣΧΕΔΙΟΥ AO11: ΔΙΑΒΑΣΤΕΣ ΣΧΕΔΙΟΥ AO12: ΔΙΑΒΑΣΤΕΣ ΣΧΕΔΙΟΥ AO13: ΔΙΑΒΑΣΤΕΣ ΣΧΕΔΙΟΥ AO14: ΔΙΑΒΑΣΤΕΣ ΣΧΕΔΙΟΥ AO15: ΔΙΑΒΑΣΤΕΣ ΣΧΕΔΙΟΥ AO16: ΔΙΑΒΑΣΤΕΣ ΣΧΕΔΙΟΥ AO17: ΔΙΑΒΑΣΤΕΣ ΣΧΕΔΙΟΥ AO18: ΔΙΑΒΑΣΤΕΣ ΣΧΕΔΙΟΥ AO19: ΔΙΑΒΑΣΤΕΣ ΣΧΕΔΙΟΥ AO20: ΔΙΑΒΑΣΤΕΣ ΣΧΕΔΙΟΥ 	<ul style="list-style-type: none"> ΟΡΥΖΩΜΕΝΟ ΣΥΡΤΩΜΑ ΜΙΛΙΜΕΤΡ. ΠΟΛΥΡΕΜΑ ΓΕΩΜΟΝΩΣΗ ΥΠΕΡΜΕΜΒΡ. ΤΟΙΧΟΠΟΙΗΣ. ΕΚΠΟΣΤΕΜΕΝΟ ΣΥΡΤΩΜΑ (grain) ΦΥΤΕΥΣΗ

ΚΕΝΤΡΙΚΟ ΣΥΜΒΟΥΛΙΟ ΑΡΧΙΤΕΚΤΟΝΙΚΗΣ
 Το παρόν σχέδιο αφορά μελέτη και
 σχεδίαση για την ανέγερση κτιρίου
 με κ.α.α. τον αριθμό 54.2020
 και επιφάνεια 1.164,24 τ.μ.
 Η μελέτη εκπονήθηκε από τον
 μηχανικό μέλητη Ε. ΜΙΛΙΟΡΑΚΗ
 Ε. ΜΙΛΙΟΡΑΚΗΣ

ΥΠΟΥΡΓΕΙΟ ΠΕΡΙΒΑΛΛΟΝΤΟΣ ΚΑΙ ΕΝΕΡΓΕΙΑΣ
 ΘΕΩΡΗΘΗΚΕ ΜΕ ΤΗΝ ΥΠ.ΑΡ. 121770/5369/17.12.2020 ΠΡΑΞΗ
 Η ΠΡΟΪΣΤΑΜΕΝΗ ΤΗΣ Δ/ΝΣΗΣ
 ΤΟΠΟΓΡΑΦΙΚΩΝ ΕΦΑΡΜΟΓΩΝ
 ΑΝΔΡΙΑΝΑ ΚΑΤΣΙΝΑ
 ΤΟΠΟΓΡΑΦΟΣ ΜΗΧΑΝΙΚΟΣ

ΕΡΓΟΔΟΤΗΣ
 ΜΙΛΙΟΡΑ PROPERTY DEVELOPMENT A.E.

ΕΡΓΟ
 ΑΝΟΚΑΤΑΣΤΑΣΗ ΔΙΑΤΗΡΗΤΕΟΥ, ΠΡΟΣΦΩΝΙΚΗ ΚΑΘ' ΥΨΟΣ, ΚΑΤΑΣΚΕΥΗ ΦΥΤΕΜΕΝΟΥ ΔΩΜΑΤΟΣ ΚΑΙ ΕΠΕΚΤΑΣΗ ΥΠΟΓΕΙΟΥ ΕΝΤΟΣ ΠΕΡΙΓΡΑΜΜΑΤΟΣ ΤΟΥ ΚΤΗΡΙΟΥ

ΤΟΠΟΘΕΣΙΑ
 ΕΡΜΟΥ 76, ΑΘΗΝΑ

ΜΕΛΕΤΗΤΕΣ
 ΑΡΧΙΤΕΚΤΟΝΙΚΗ ΜΕΛΕΤΗ
 ΜΗΧΑΝΟΛΟΓΙΚΗ ΜΕΛΕΤΗ
ΚΟΤΣΙΚΟΣ ΑΤ.Ε.Ε
 URBAN SOUL PROJECT
 Κ. ΚΑΝΟΠΟΣ - ΑΓΓΕΛΟΠΑΝΤΖΗΣ Ο.Ε.
 ΒΙΜΑ ΠΛΩΤΙΣΤΩΝ - ΑΡΧΙΤΕΚΤΟΝΙΚΗ ΜΗΧΑΝΙΚΟΣ
 ΣΤΑΤΙΚΗ ΜΕΛΕΤΗ
 Χρήστος Κεχαίης
 Πολιτικός Μηχανικός

ΤΙΤΛΟΣ ΣΧΕΔΙΟΥ
 ΚΑΤΟΠΗ 1ου ΟΡΟΦΟΥ
 - ΠΡΟΤΑΣΗ

ΑΡΙΘΜΟΣ ΣΧΕΔΙΟΥ
 A.03

ΧΡΟΝΟΣ ΜΕΛΕΤΗΣ: ΦΕΒΡΟΥΑΡΙΟΣ 2020

ΚΑΙΜΑΚΑ: 1 / 50

ΘΕΩΡΗΣΗ ΥΠΗΡΕΣΙΑΣ
 Το παρόν έγγραφο συντάσσεται
 την αιτιολογία, καθώς αποτελεί
 μέρος της μελέτης και αποτελεί
 Τμήμα της μελέτης. ΑΔΩ.Κ.Α.
 Η Υπογραφή
 Verencesis Ιωφρην

ΧΑΡΤΟΓΡΑΦΗ ΜΕΛΕΤΗΤΗ
 Ζ. ΝΑΥΡΟΥΔΑ - ΤΣΟΥΤΣΟΥΔΑ
 ΔΙΠΛΩΜΑΤΟΥΧΗ ΑΡΧΙΤΕΚΤΟΝΙΚΗ ΜΕΛΕΤΗΤΡΙΑ
 ΜΕΛΟΣ ΤΗΣ ΑΡΧ. ΕΤ. ΜΕΛΕΤΗΤΩΝ
 ΧΑΡΤΟΤΕΧΝΗ - ΑΡΧΙΤΕΚΤΟΝΙΚΗ ΜΕΛΕΤΗΤΡΙΑ
 ΤΗΛ: 210 72 28 162 - ΚΙΝ: 6932 911 484
 Email: ztsoutsou@verencesis.gr