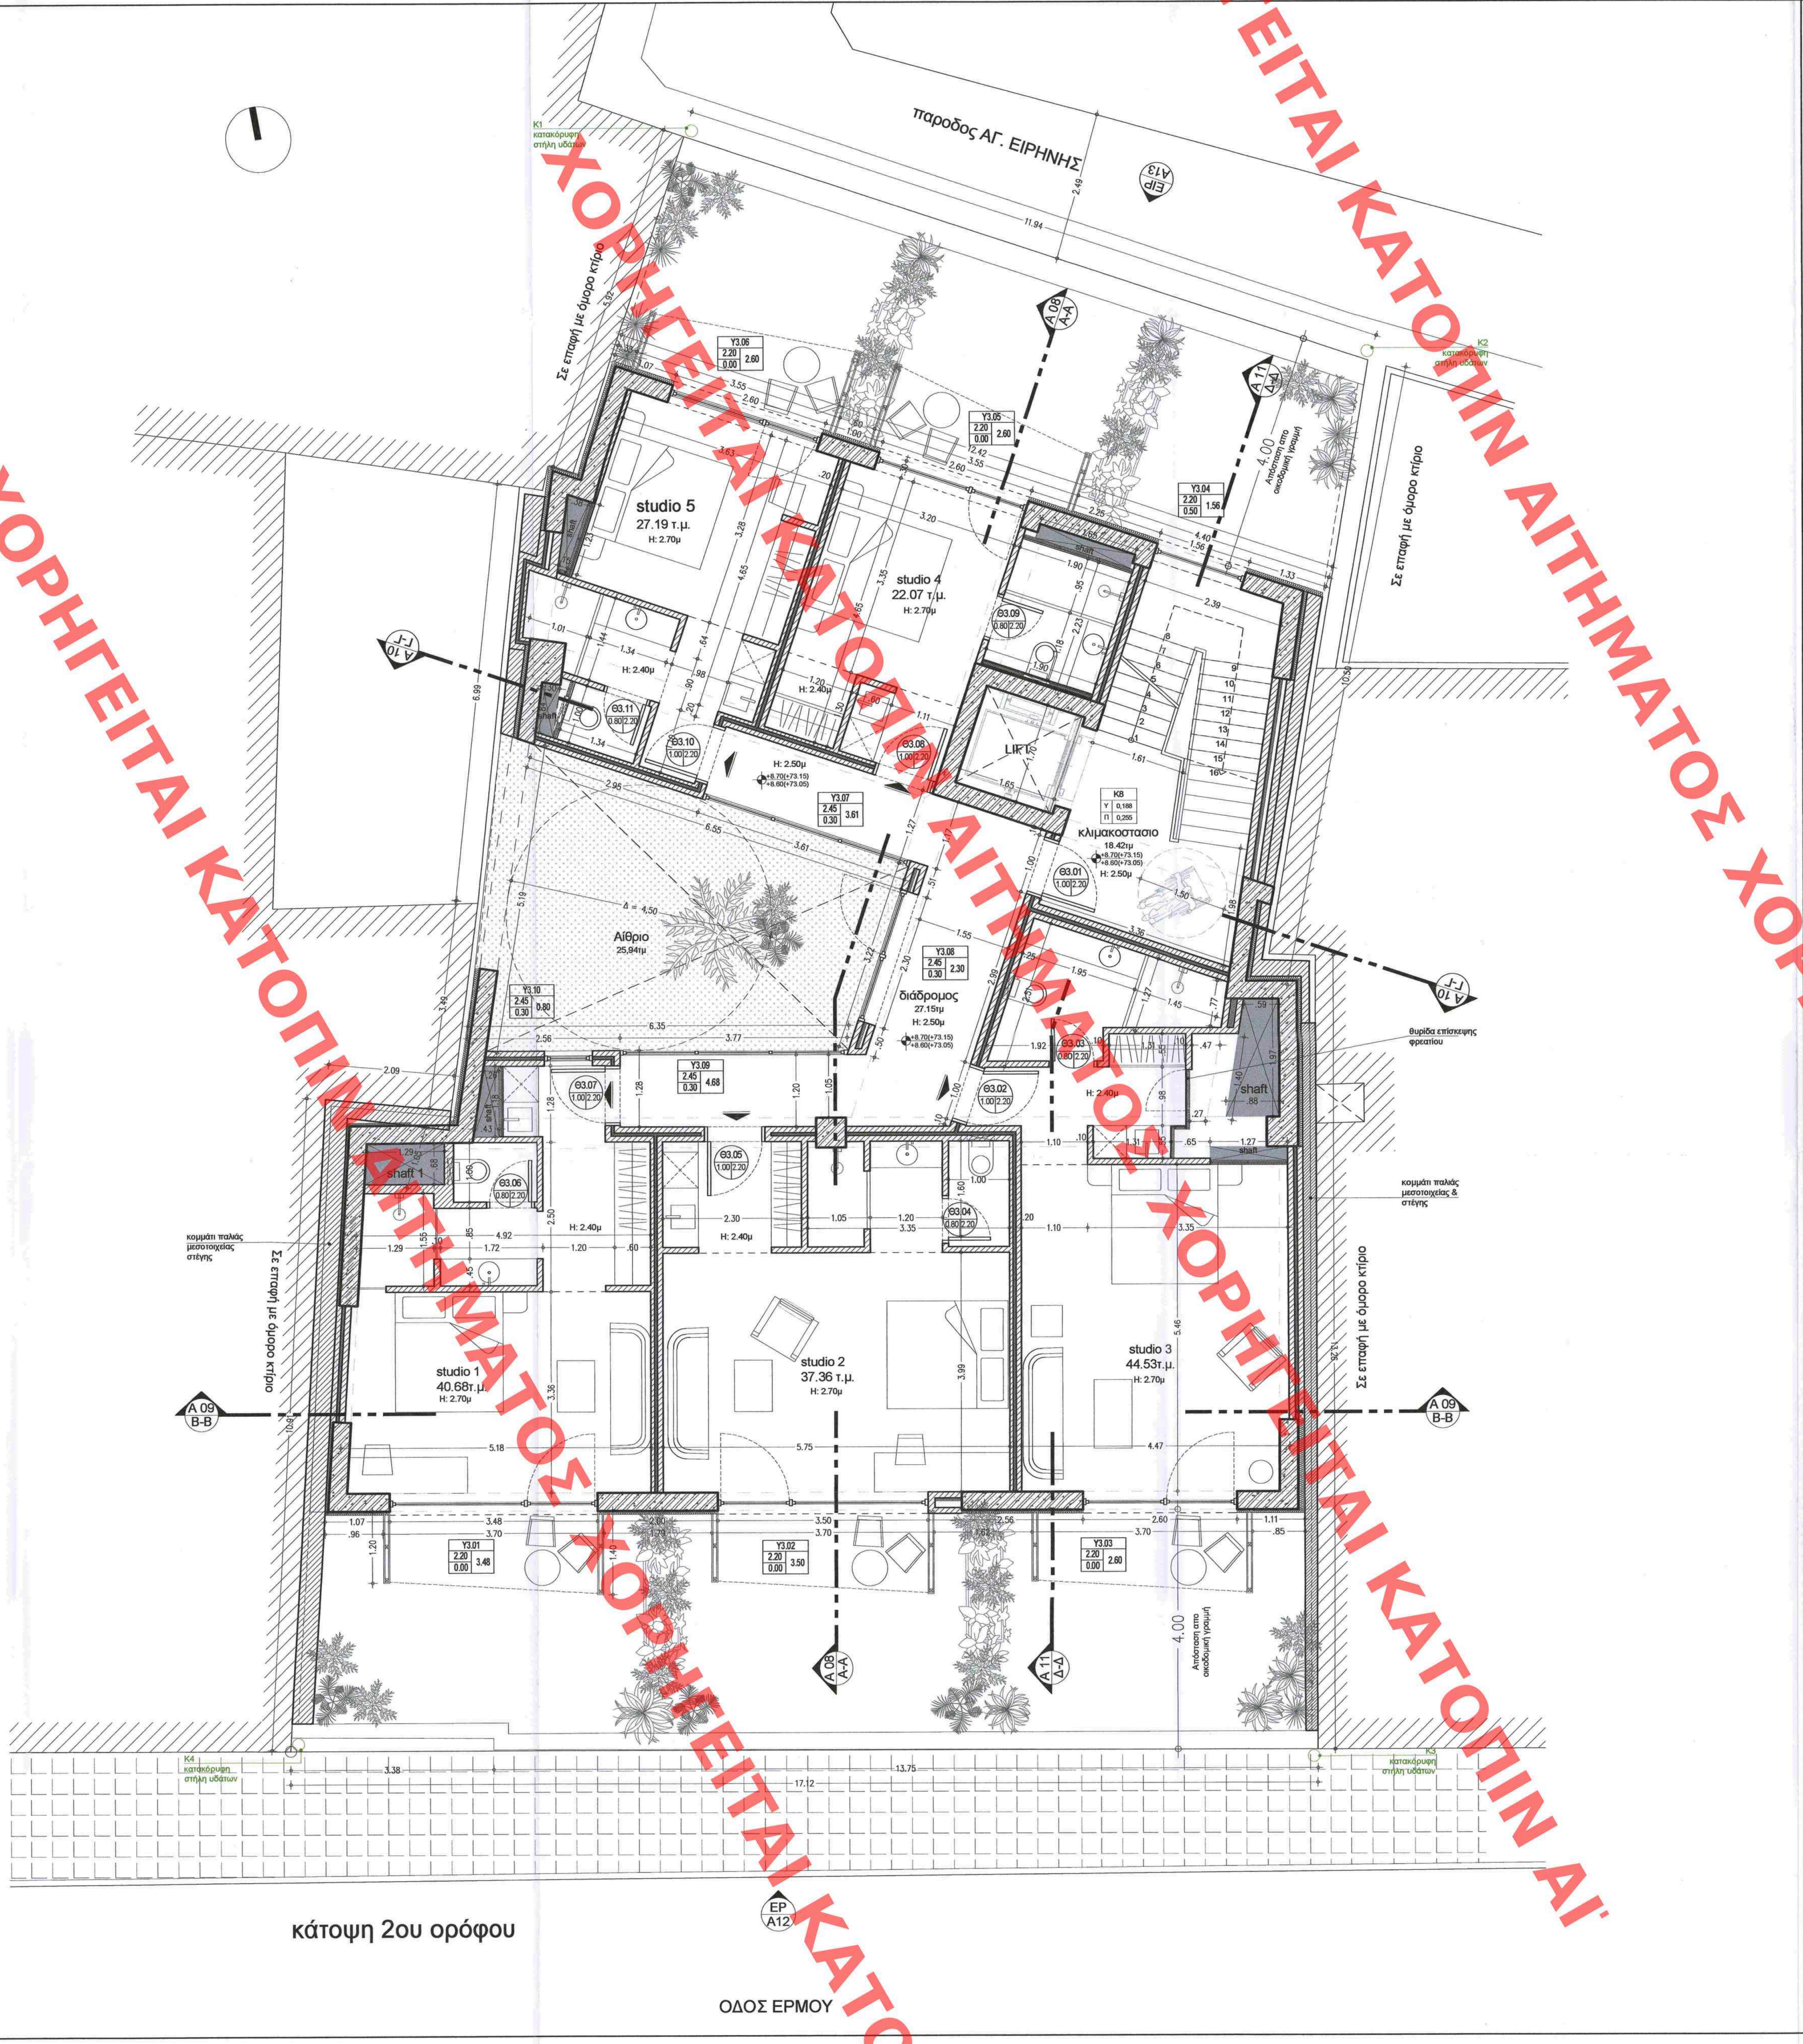
παροδος ΑΓ. ΕΙΡΗΝΗΣ
ΟΔΟΣ ΕΡΜΟΥ
Σε επαφή με όμορο κτίριο
studio 1
40.68τ.μ.
H: 2.70μ
studio 2
37.36 τ.μ.
H: 2.70μ
studio 3
44.53τ.μ.
H: 2.70μ
studio 4
22.07 τ.μ.
H: 2.70μ
studio 5
27.19 τ.μ.
H: 2.70μ
Αίθριο
25,84τμ
διάδρομος
27.15τμ
H: 2.50μ
κλιμακοστασιο
18.42τμ
H: 2.50μ
LIFT
shaft
shaft 1
θυρίδα επίσκεψης φρεατίου
κομμάτι παλιάς μεσοτοιχίας & στέγης
κομμάτι παλιάς μεσοτοιχίας στέγης
K1 κατακόρυφη στήλη υδάτων
K2 κατακόρυφη στήλη υδάτων
K4 κατακόρυφη στήλη υδάτων
K5 κατακόρυφη στήλη υδάτων
4.00 Απόσταση από οικοδομική γραμμή
A 06 A-A
A 08 A-A
A 09 B-B
A 10 Γ-Γ
A 11 Δ-Δ
EP A12
EP A13
17.12
13.75
11.94

κάτοψη 2ου ορόφου

ΥΠΟΜΝΗΜΑ

1. ΣΥΜΒΟΛΙΣΜΟΙ		2. ΥΛΙΚΑ	
NA A05	ΑΡΙΘΜΟΣ ΟΨΗΣ ΑΡΙΘΜΟΣ ΣΧΕΔΙΟΥ	▨	ΟΠΛΙΣΜΕΝΟ ΣΚΥΡΟΔΕΜΑ
A 05 A-A	ΑΡΙΘΜΟΣ ΤΟΜΗΣ ΑΡΙΘΜΟΣ ΣΧΕΔΙΟΥ	▨	ΜΠΑΤΙΚΗ ΤΟΙΧΟΠΟΙΙΑ
Θ1.02 0.90 2.30	**Θ1.02:**ΑΡ.ΟΡΟΦ-ΑΡ. Θ. **0.90:**ΠΛΑΤΟΣ ΑΝΟΙΓΜ. **2.30:**ΣΤΑΘΜΗ ΠΡΕΚΙΟΥ	▨	ΘΕΡΜΟΜΟΝΩΣΗ
Y02 2.30 2.75 0.00	**Y02:** ΥΑΛΟΣΤΑΣΙΟ ΑΡ. **0.00:**ΣΤΑΘΜΗ ΠΟΔΙΑΣ **2.30:**ΣΤΑΘΜΗ ΠΡΕΚΙΟΥ **2.75:**ΠΛΑΤΟΣ ΑΝΟΙΓΜ.	▨	ΥΦΙΣΤΑΜΕΝΕΣ ΤΟΙΧΟΠΟΙΕΣ
K1 Y 0,176 Π 0,271	K1: ΑΡΙΘΜΟΣ ΚΛΙΜΑΚ. Y: ΥΨΟΣ ΒΑΘΜΙΔΑΣ Π: ΠΛΑΤΟΣ ΒΑΘΜΙΔΑΣ	▨	ΕΚΤΟΞΕΥΜΕΝΟ ΣΚΥΡΟΔΕΜΑ (gunite)
⊕	ΥΨ. ΣΤ. ΤΕΛΙΚΟΥ ΔΑΠΕΔΟΥ ΥΨΟΜΕΤΡΙΚΗ ΣΤΑΘΜΗ ΠΛΑΚΑΣ	░	ΦΥΤΕΥΣΗ

ΥΠΟΥΡΓΕΙΟ ΠΕΡΙΒΑΛΛΟΝΤΟΣ ΚΑΙ ΕΝΕΡΓΕΙΑΣ
ΘΕΩΡΗΘΗΚΕ ΜΕ ΤΗΝ ΥΠ'ΑΡ. 121770/5369/17.12.2020 ΠΡΑΞΗ

Η ΠΡΟΪΣΤΑΜΕΝΗ ΤΗΣ Δ/ΝΣΗΣ
ΤΟΠΟΓΡΑΦΙΚΩΝ ΕΦΑΡΜΟΓΩΝ

ΑΝΔΡΙΑΝΑ ΚΑΤΣΙΝΑ
ΤΟΠΟΓΡΑΦΟΣ ΜΗΧΑΝΙΚΟΣ

ΚΕΝΤΡΙΚΟ ΣΥΜΒΟΥΛΙΟ ΑΡΧΙΤΕΚΤΟΝΙΚΗΣ
Το παρόν σχεδιάγραμμα μελετήθηκε από
το ΚΕ.Σ.Α. την 13-7-2020
και εγκρίθηκε σύμφωνα με την
85
Ε. ΜΠΑΚΟΓΙΑΝΝΗΣ

Α. ΜΠΕΣΣΑ

ΕΡΓΟΔΟΤΗΣ: MILORA PROPERTY DEVELOPMENT A.E.

ΕΡΓΟ: ΑΠΟΚΑΤΑΣΤΑΣΗ ΔΙΑΤΗΡΗΤΕΟΥ, ΠΡΟΣΘΗΚΗ ΚΑΘ' ΥΨΟΣ, ΚΑΤΑΣΚΕΥΗ ΦΥΤΕΜΕΝΟΥ ΔΩΜΑΤΟΣ ΚΑΙ ΕΠΕΚΤΑΣΗ ΥΠΟΓΕΙΟΥ ΕΝΤΟΣ ΠΕΡΙΓΡΑΜΜΑΤΟΣ ΤΟΥ ΚΤΗΡΙΟΥ

ΤΟΠΟΘΕΣΙΑ: ΕΡΜΟΥ 76, ΑΘΗΝΑ

ΜΕΛΕΤΗΤΕΣ

ΑΡΧΙΤΕΚΤΟΝΙΚΗ ΜΕΛΕΤΗ
URBAN SOUL PROJECT
Κ.ΦΛΩΡΟΣ - Α.ΓΕΩΡΓΑΝΤΖΗΣ Ο.Ε.
ΒΙΝΑ ΤΣΟΥΤΣΟΥΡΑ - ΑΡΧΙΤΕΚΤΩΝ ΜΗΧΑΝΙΚΟΣ

ΣΤΑΤΙΚΗ ΜΕΛΕΤΗ
Χρήστος Κεχρής
Πολιτικός Μηχανικός

ΜΗΧΑΝΟΛΟΓΙΚΗ ΜΕΛΕΤΗ
Α. ΚΟΥΤΣΙΚΟΣ Α.Τ.Ε.Ε.
Τ.Ε.Μ.Ε.Κ. Α.Ε.

ΔΙΑΧΕΙΡΙΣΗ ΜΕΛΕΤΗΣ - ΣΥΜΒΟΥΛΟΙ
Arbitrage
Real Estate Advisors

ΤΙΤΛΟΣ ΣΧΕΔΙΟΥ
ΚΑΤΟΨΗ 2ου ΟΡΟΦΟΥ -ΠΡΟΤΑΣΗ

ΑΡΙΘΜΟΣ ΣΧΕΔΙΟΥ: A.04

ΧΡΟΝΟΣ ΜΕΛΕΤΗΣ: ΦΕΒΡΟΥΑΡΙΟΣ 2020

ΚΛΙΜΑΚΑ: 1 / 50

ΘΕΩΡΗΣΗ ΥΠΗΡΕΣΙΑΣ
Το παρόν διάγραμμα συνοδεύει
την από 4/6/2020 αιτιολογική
έκθεση της Δ/νσης Α.Ο.Κ.Α.
Τμήματος Δ.Κ.
Η Τμηματάρχης
ΕΙΡΗΝΗ ΡΙΤΑ

ΣΤΑΥΡΟΥΛΑ Δ. ΤΣΟΥΤΣΟΥΡΑ
ΔΙΠΛΩΜ. ΑΡΧΙΤΕΚΤΩΝ ΜΗΧΑΝΙΚΟΣ
ΑΡΧΙΤΕΚΤΟΝΙΚΗΣ ΣΧΟΛΗΣ ΒΕΝΕΤΙΑΣ ΙΤΑΛΙΑΣ (I.U.A.V.)
ΜΕΛΟΣ Τ.Ε.Ε. - ΑΡΙΘΜΟΣ ΜΗΤΡΩΟΥ 28067
ΑΡΗΤΟΣ 37 - ΑΘΗΝΑ Τ.Κ. 106 75
ΤΗΛ.: 210 72 28 162 - ΚΙΝ.: 6932 971 464

ΥΠΟΓΡΑΦΗ ΜΕΛΕΤΗΤΗ
URBAN SOUL PROJECT
Κ. ΦΛΩΡΟΣ - Α. ΓΕΩΡΓΑΝΤΖΗΣ Ο.Ε.
ΤΕΧΝΙΚΗ ΕΤΑΙΡΙΑ ΜΕΛΕΤΩΝ ΚΑΤΑΣΚΕΥΩΝ
ΑΡΙΘΜΟΣ ΜΗΤΡΩΟΥ Τ.Ε.Ε. 16849
ΟΛΥΜΠΙΑΔΟΣ 35Β • Τ.Κ. 546 33 ΘΕΣ/ΝΙΚΗ • ΑΦΜ: 116793170 • ΔΟΥ: Δ' ΘΕΣ/ΝΙΚΗΣ
Τ: +30 2310 224.900 • F: +30 2310 224.902 • www.usp.gr • E: usp@usp.gr

ΦΛΩΡΟΣ Γ. ΚΩΝ/ΝΟΣ
ΑΡΧΙΤΕΚΤΩΝ ΜΗΧΑΝΙΚΟΣ
Διπ/χος ΔΠΘ
Α.Μ. Τ.Ε.Ε. 113546
ΑΦΜ: 116703170 - ΔΟΥ: Ζ' ΘΕΣ/ΝΙΚΗΣ
ΟΛΥΜΠΙΑΔΟΣ 35Β - ΘΕΣ/ΝΙΚΗ - ΤΗΛ: 2310 224900

ΧΟΡΗΓΕΙΤΑΙ ΚΑΤΟΠΙΝ ΑΙΤΗΜΑΤΟΣ