

ΧΟΡΗΓΕΙΤΑΙ ΚΑΤΟΠΙΝ ΑΙΤΗΜΑΤΟΣ ΧΟΡΗΓΕΙΤΑΙ ΚΑΤΟΠΙΝ ΑΙΤΗΜΑΤΟΣ ΧΟΡΗΓΕΙΤΑΙ ΚΑΤΟΠΙΝ ΑΙΤΗΜΑΤΟΣ ΧΟΡΗΓΕΙΤΑΙ

ΥΠΟΜΝΗΜΑ	
1. ΣΥΜΒΟΛΙΣΜΟΣ	
2. ΥΦΗΛΙΑ	
ΔΙΑΡΚΗΣ ΣΥΝΤΕΛΕΣΤΗΣ ΑΦΑΙΡΕΣΕΩΣ ΣΧΕΔΙΟΥ	ΟΠΩΣΔΕΝΟ ΣΥΚΤΟΛΕΜΑ
ΑΦΑΙΡΕΣΗ ΤΟΜΗΣ	ΜΙΛΙΤΙΚΗ ΤΟΠΟΓΡΑΦΙΑ
ΑΦΑΙΡΕΣΗ ΤΟΜΗΣ	ΘΕΡΜΟΚΙΛΩΣΗ
ΦΑΝΕΡΑ ΣΦΕΡΑΙΚΗ	ΥΦΕΤΑΜΕΝΕΣ ΤΟΠΟΠΟΙΕΙΣ
ΦΑΝΕΡΑ ΟΡΟΦΟΡΑ	ΕΚΧΕΙΜΕΝΟ ΣΥΚΤΟΛΕΜΑ (ΟΡΟΦΑ)
ΦΑΝΕΡΑ ΟΡΟΦΟΡΑ	ΦΥΤΕΥΣΗ
ΦΑΝΕΡΑ ΟΡΟΦΟΡΑ	
ΦΑΝΕΡΑ ΟΡΟΦΟΡΑ	
ΦΑΝΕΡΑ ΟΡΟΦΟΡΑ	
ΦΑΝΕΡΑ ΟΡΟΦΟΡΑ	
ΦΑΝΕΡΑ ΟΡΟΦΟΡΑ	

ΥΠΟΥΡΓΕΙΟ ΠΕΡΙΒΑΛΛΟΝΤΟΣ ΚΑΙ ΕΝΕΡΓΕΙΑΣ
ΘΕΩΡΗΘΗΚΕ ΜΕ ΤΗΝ ΥΠ'ΑΡ. 121770/5369/17.12.2020 ΠΡΑΞΗ

Η ΠΡΟΪΣΤΑΜΕΝΗ ΤΗΣ Δ/ΝΣΗΣ
ΤΟΠΟΓΡΑΦΙΚΩΝ ΕΦΑΡΜΟΓΩΝ


ΑΝΔΡΙΑΝΑ ΚΑΤΣΙΝΑ
ΤΟΠΟΓΡΑΦΟΣ ΜΗΧΑΝΙΚΟΣ



ΕΡΓΟΛΟΗΤΗΣ	ΜΙΛΟΡΑ PROPERTY DEVELOPMENT Α.Ε.
ΕΡΓΟ	ΑΠΟΚΑΤΑΣΤΑΣΗ ΔΙΑΤΗΡΗΤΕΟΥ, ΠΡΟΣΘΗΚΗ ΚΑΘ' ΥΨΟΣ, ΚΑΤΑΣΚΕΥΗ ΦΥΤΕΜΕΝΟΥ ΔΩΜΑΤΟΣ ΚΑΙ ΕΠΕΚΤΑΣΗ ΥΠΟΓΕΙΟΥ ΕΝΤΟΣ ΠΕΡΙΓΡΑΜΜΑΤΟΣ ΤΟΥ ΚΤΗΡΙΟΥ
ΤΟΠΟΘΕΣΙΑ	ΕΡΜΟΥ 76, ΑΘΗΝΑ
ΜΕΛΕΤΗΤΕΣ	ΑΡΧΙΤΕΚΤΟΝΙΚΗ ΜΕΛΕΤΗ A. ΚΟΥΤΣΙΚΟΣ Α.Τ.Ε.Ε. T.E.M.E.K. Α.Ε. URBAN SOUL PROJECT K. ΦΩΛΑΡΟΣ - Α. ΓΕΩΡΓΙΑΝΤΖΗΣ Ο.Ε. BINA TOYΤΟΚΟΥΡΑ - ΑΡΧΙΤΕΚΤΟΝ ΜΗΧΑΝΙΚΟΣ ΣΤΑΤΙΚΗ ΜΕΛΕΤΗ Χρήστος Κεχαρίδης Πολιτικός Μηχανικός
ΤΙΤΛΟΣ ΣΧΕΔΙΟΥ	ΚΑΤΟΨΗ ΔΩΜΑΤΟΣ - ΠΡΟΤΑΣΗ
ΑΡΙΘΜΟΣ ΣΧΕΔΙΟΥ	A.06
ΧΡΟΝΟΣ ΜΕΛΕΤΗΣ	ΦΕΒΡΟΥΑΡΙΟΣ 2020
ΚΑΛΩΜΑΚΑ	1 / 50

URBAN SOUL PROJECT
K. ΦΩΛΑΡΟΣ - Α. ΓΕΩΡΓΙΑΝΤΖΗΣ Ο.Ε.
ΤΕΧΝΙΚΗ ΕΤΑΙΡΙΑ ΜΕΛΕΤΩΝ ΚΑΤΑΣΚΕΥΩΝ
ΚΑΤΑΣΚΕΥΩΝ ΚΑΙ ΕΠΕΚΤΑΣΗΣ ΥΠΟΓΕΙΟΥ ΕΝΤΟΣ ΠΕΡΙΓΡΑΜΜΑΤΟΣ ΤΟΥ ΚΤΗΡΙΟΥ

ΦΩΛΑΡΟΣ Γ. ΚΩΝ/ΝΟΣ
ΑΡΧΙΤΕΚΤΟΝ ΜΗΧΑΝΙΚΟΣ
Α.Α.Μ. 1167/03170 - Α.Ο.Υ. 27 - ΘΕΣΣ/ΑΝΚΗΚΗ
Α.Β. Ο.Κ. Α.Ε. - Α.Α.Μ. 1167/03170 - Α.Ο.Υ. 27 - ΘΕΣΣ/ΑΝΚΗΚΗ
Α.Β. Ο.Κ. Α.Ε. - Α.Α.Μ. 1167/03170 - Α.Ο.Υ. 27 - ΘΕΣΣ/ΑΝΚΗΚΗ

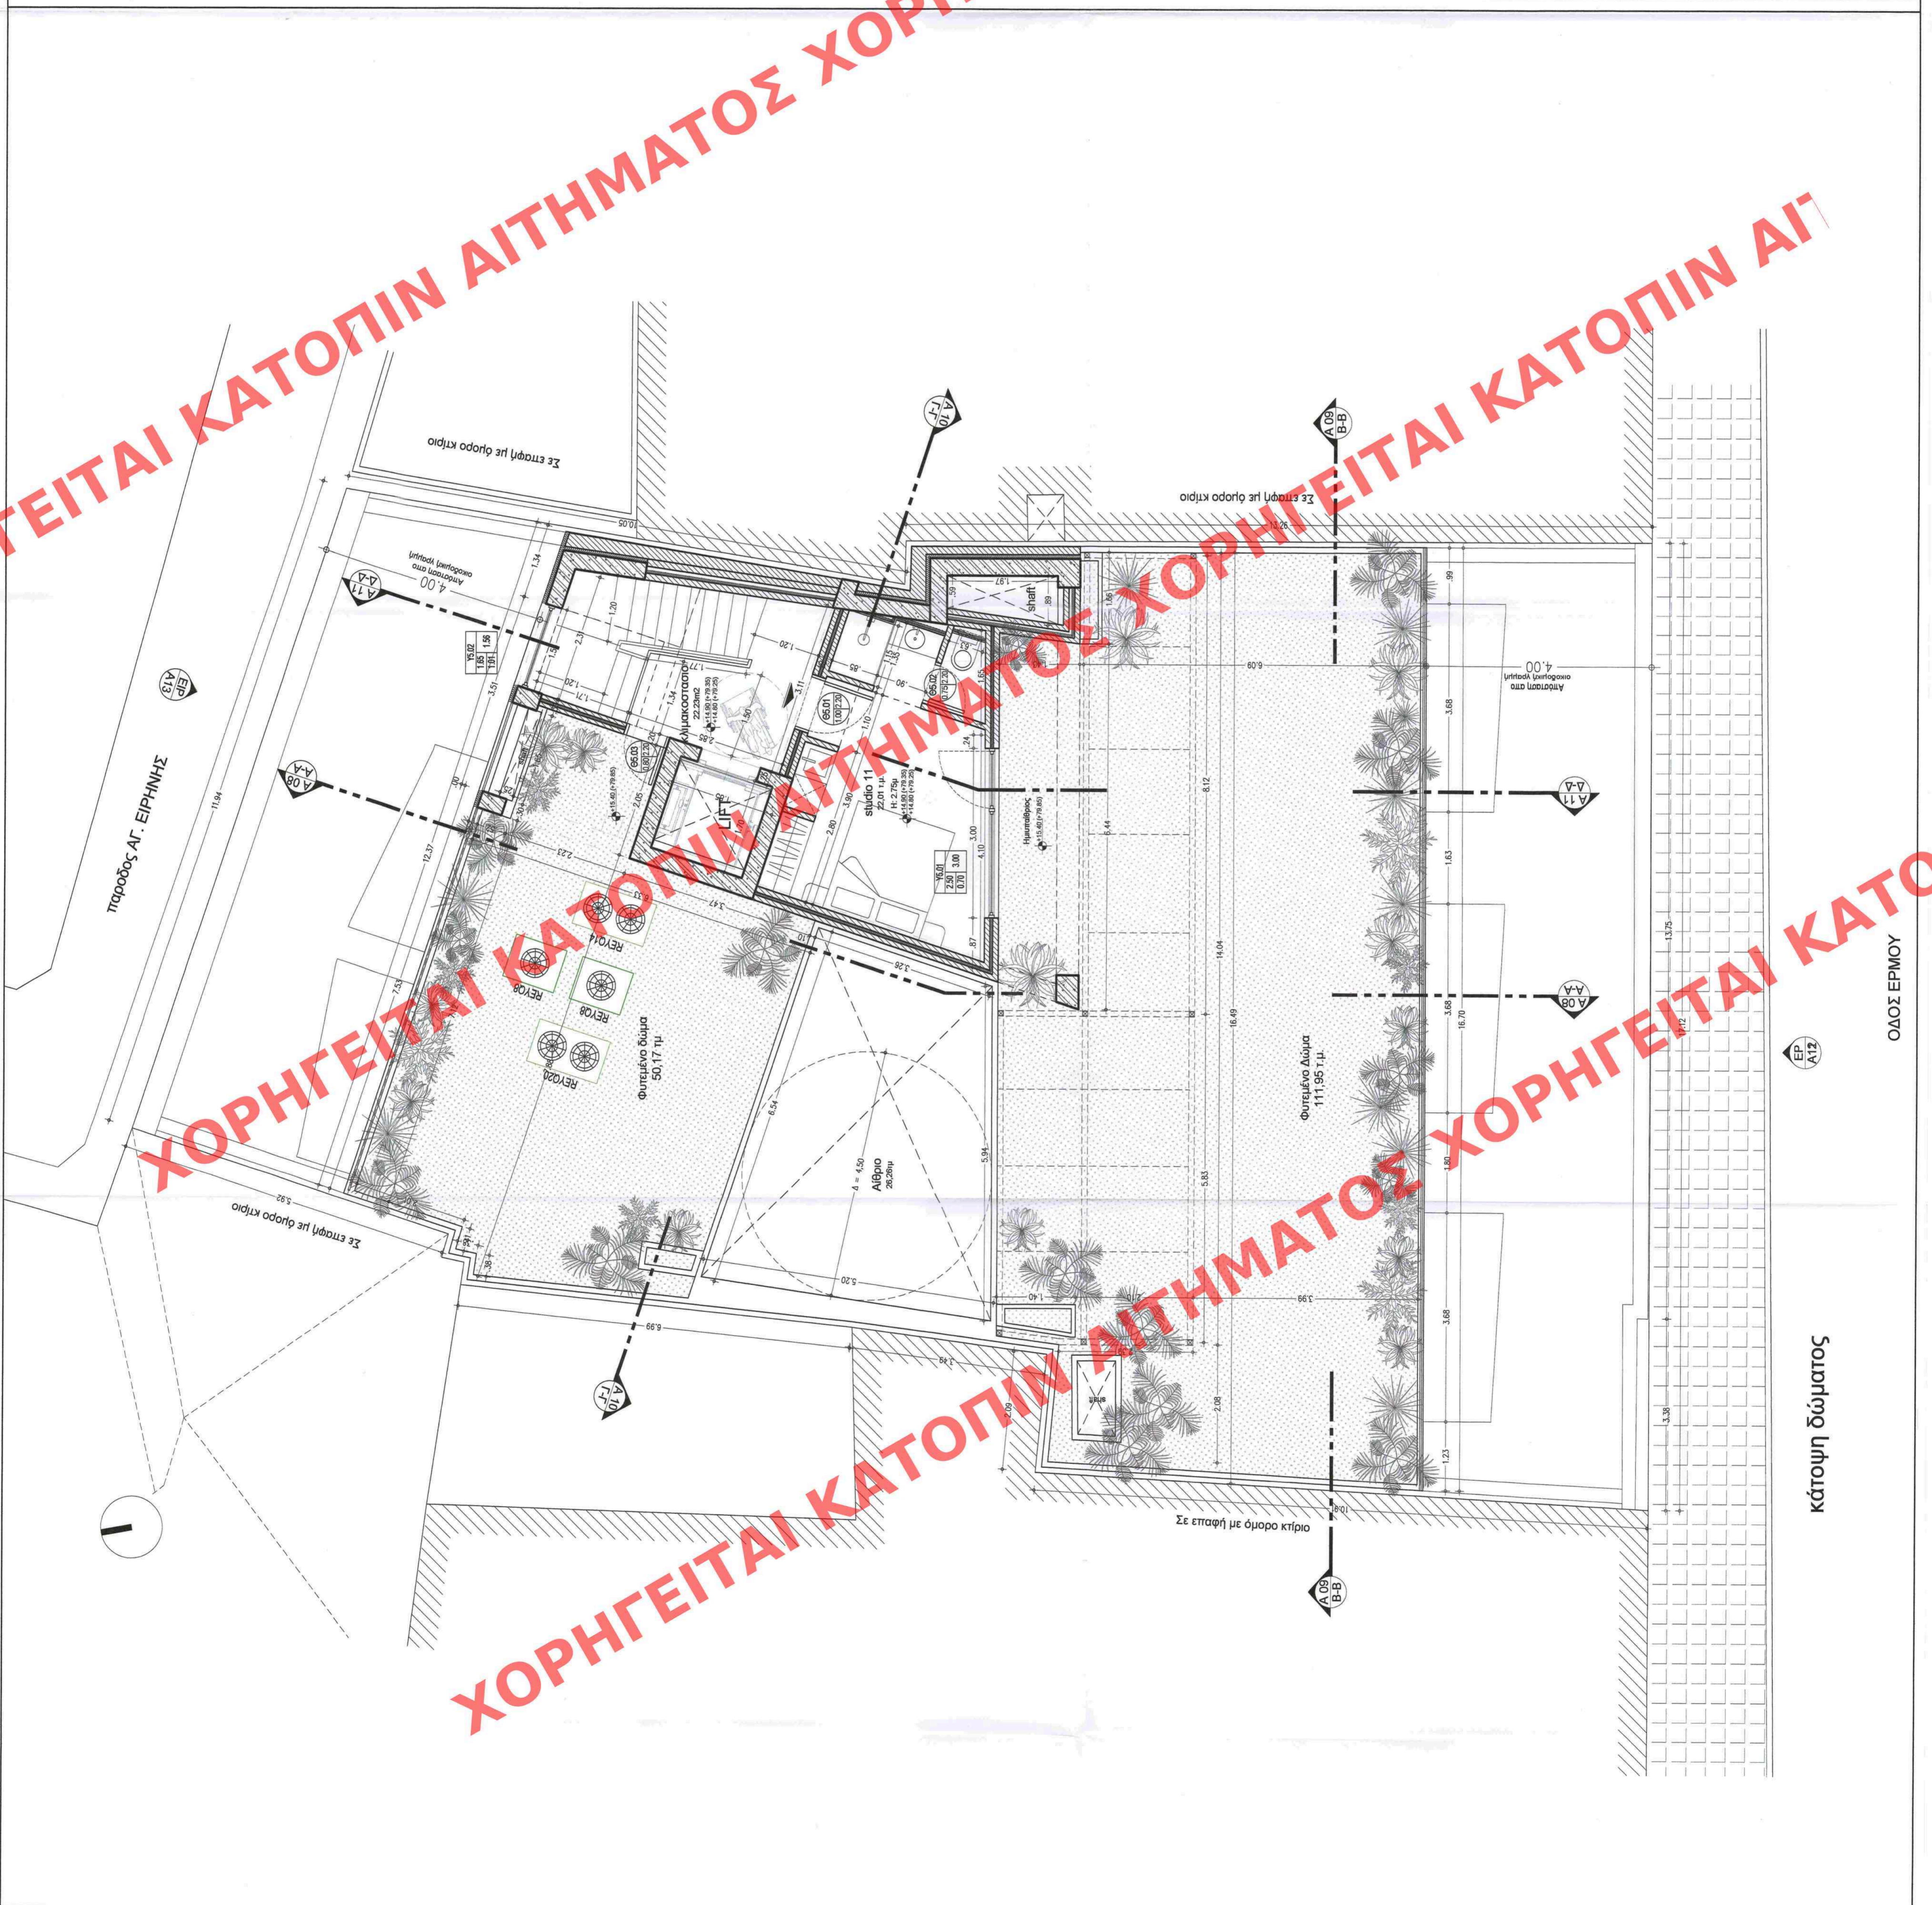

ΟΔΟΣ ΕΡΜΟΥ
κάτοψη δώματος