


ΥΠΟΥΡΓΕΙΟ ΠΕΡΙΒΑΛΛΟΝΤΟΣ ΚΑΙ ΕΝΕΡΓΕΙΑΣ
ΘΕΩΡΗΘΗΚΕ ΜΕ ΤΗΝ ΥΠ' ΑΡΙΘ. 77020/2871/17.08.2021 ΠΡΑΞΗ

Η ΑΝΑΠΛΗΡΩΤΡΙΑ ΠΡΟΪΣΤΑΜΕΝΗ ΤΗΣ Δ/ΝΣΗΣ
ΤΟΠΟΓΡΑΦΙΚΩΝ ΕΦΑΡΜΟΓΩΝ

ΕΙΡΗΝΗ ΓΕΩΡΓΙΑΔΟΥ
ΑΡΧΙΤΕΚΤΩΝ ΜΗΧΑΝΙΚΟΣ

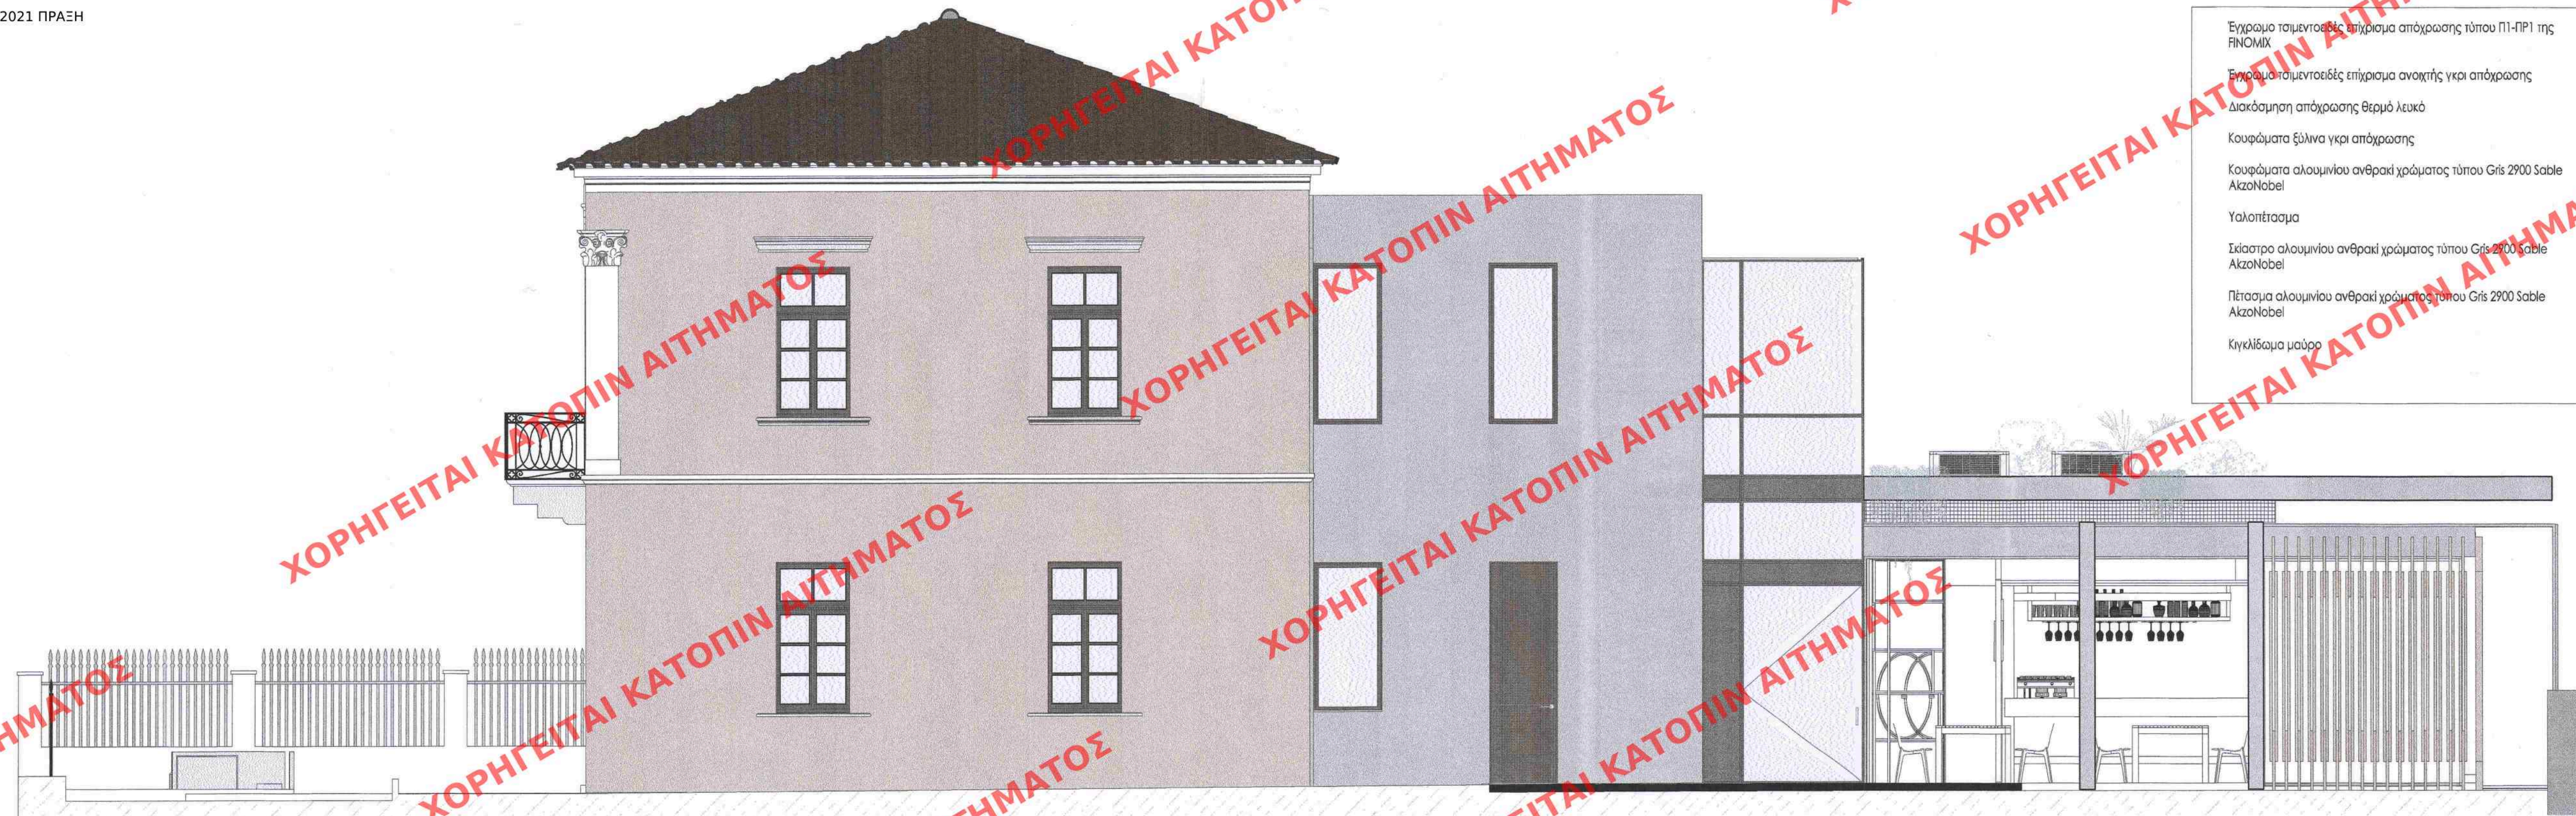

Έγχρωμο τσιμεντοειδές επίχρυσμα απόχρωσης τύπου Π1-ΠΡ1 της
FINOMIX
Έγχρωμο τσιμεντοειδές επίχρυσμα ανοιχτής γκρι απόχρωσης
Διακόσμηση απόχρωσης θερμό λευκό
Κουφώματα ξύλινα γκρι απόχρωσης
Κουφώματα αλουμινίου ανθρακί χρώματος τύπου Gris 2900 Sable
AkzoNobel
Υαλοπέτασμα
Σκίαστρο αλουμινίου ανθρακί χρώματος τύπου Gris 2900 Sable
AkzoNobel
Πέτασμα αλουμινίου ανθρακί χρώματος τύπου Gris 2900 Sable
AkzoNobel
Κιγκλίδωμα μαύρο

ΠΡΟΣΘΗΚΗ ΙΣΟΛΕΙΟΥ ΧΩΡΟΥ ΕΣΤΙΑΣΗΣ ΞΕΝΟΔΟΧΕΙΟΥ
ΚΑΤ' ΕΠΕΚΤΑΣΗ ΔΙΩΡΟΦΟΥ ΚΤΙΣΜΑΤΟΣ (ΠΡΟ ΤΟΥ '55)
ΚΑΙ ΔΙΑΤΗΡΗΤΕΟΥ ΚΤΙΡΙΟΥ

Εργοδότης: Κυπραίος Χαράλαμπος

Θέση: οδός ΝΕΑΡΧΟΥ 10, ΧΑΝΙΑ

Μελετητές: Αρχιτεκτονικών:
ΓΙΩΡΓΟΣ ΚΑΛΛΙΓΕΡΗΣ, Αρχιτέκτονας Μηχανικός

ΑΡΧΙΤΕΚΤΟΝΙΚΗ ΜΕΛΕΤΗ

Θέμα σχεδίου

ΒΟΡΕΙΑ ΟΨΗ

Αριθμός σχεδίου

APX 6

κλίμακα 1/50

Χανιά, Οκτώβριος 2020

Ο συντάξας

GEORGIOS
KALLIGERIS
S

Digitally signed
by GEORGIOS
KALLIGERIS
Date: 2020.11.02
20:47:32 +02'00'

ΚΑΛΛΙΓΕΡΗΣ ΑΡΧΙΤΕΚΤΟΝΕΣ

www.kalligeris-a.gr

Το παρόν διάγραμμα συνοδεύει
την από 19.11.2021... απολογική
έκθεση της Δ/σης Α.Ο.Κ.Α.
Τμήματος Δ.Κ.

ΕΙΡΗΝΗ ΡΙΓΓΑ

