


ΥΠΟΥΡΓΕΙΟ ΠΕΡΙΒΑΛΛΟΝΤΟΣ ΚΑΙ ΕΝΕΡΓΕΙΑΣ
ΘΕΩΡΗΘΗΚΕ ΜΕ ΤΗΝ ΥΠ' ΑΡΙΘ. 77020/2871/17.08.2021 ΠΡΑΞΗ
Η ΑΝΑΠΛΗΡΩΤΡΙΑ ΠΡΟΪΣΤΑΜΕΝΗ ΤΗΣ Δ/ΝΣΗΣ
ΤΟΠΟΓΡΑΦΙΚΩΝ ΕΦΑΡΜΟΓΩΝ
ΕΙΡΗΝΗ ΓΕΩΡΓΙΑΔΟΥ
ΑΡΧΙΤΕΚΤΩΝ ΜΗΧΑΝΙΚΟΣ

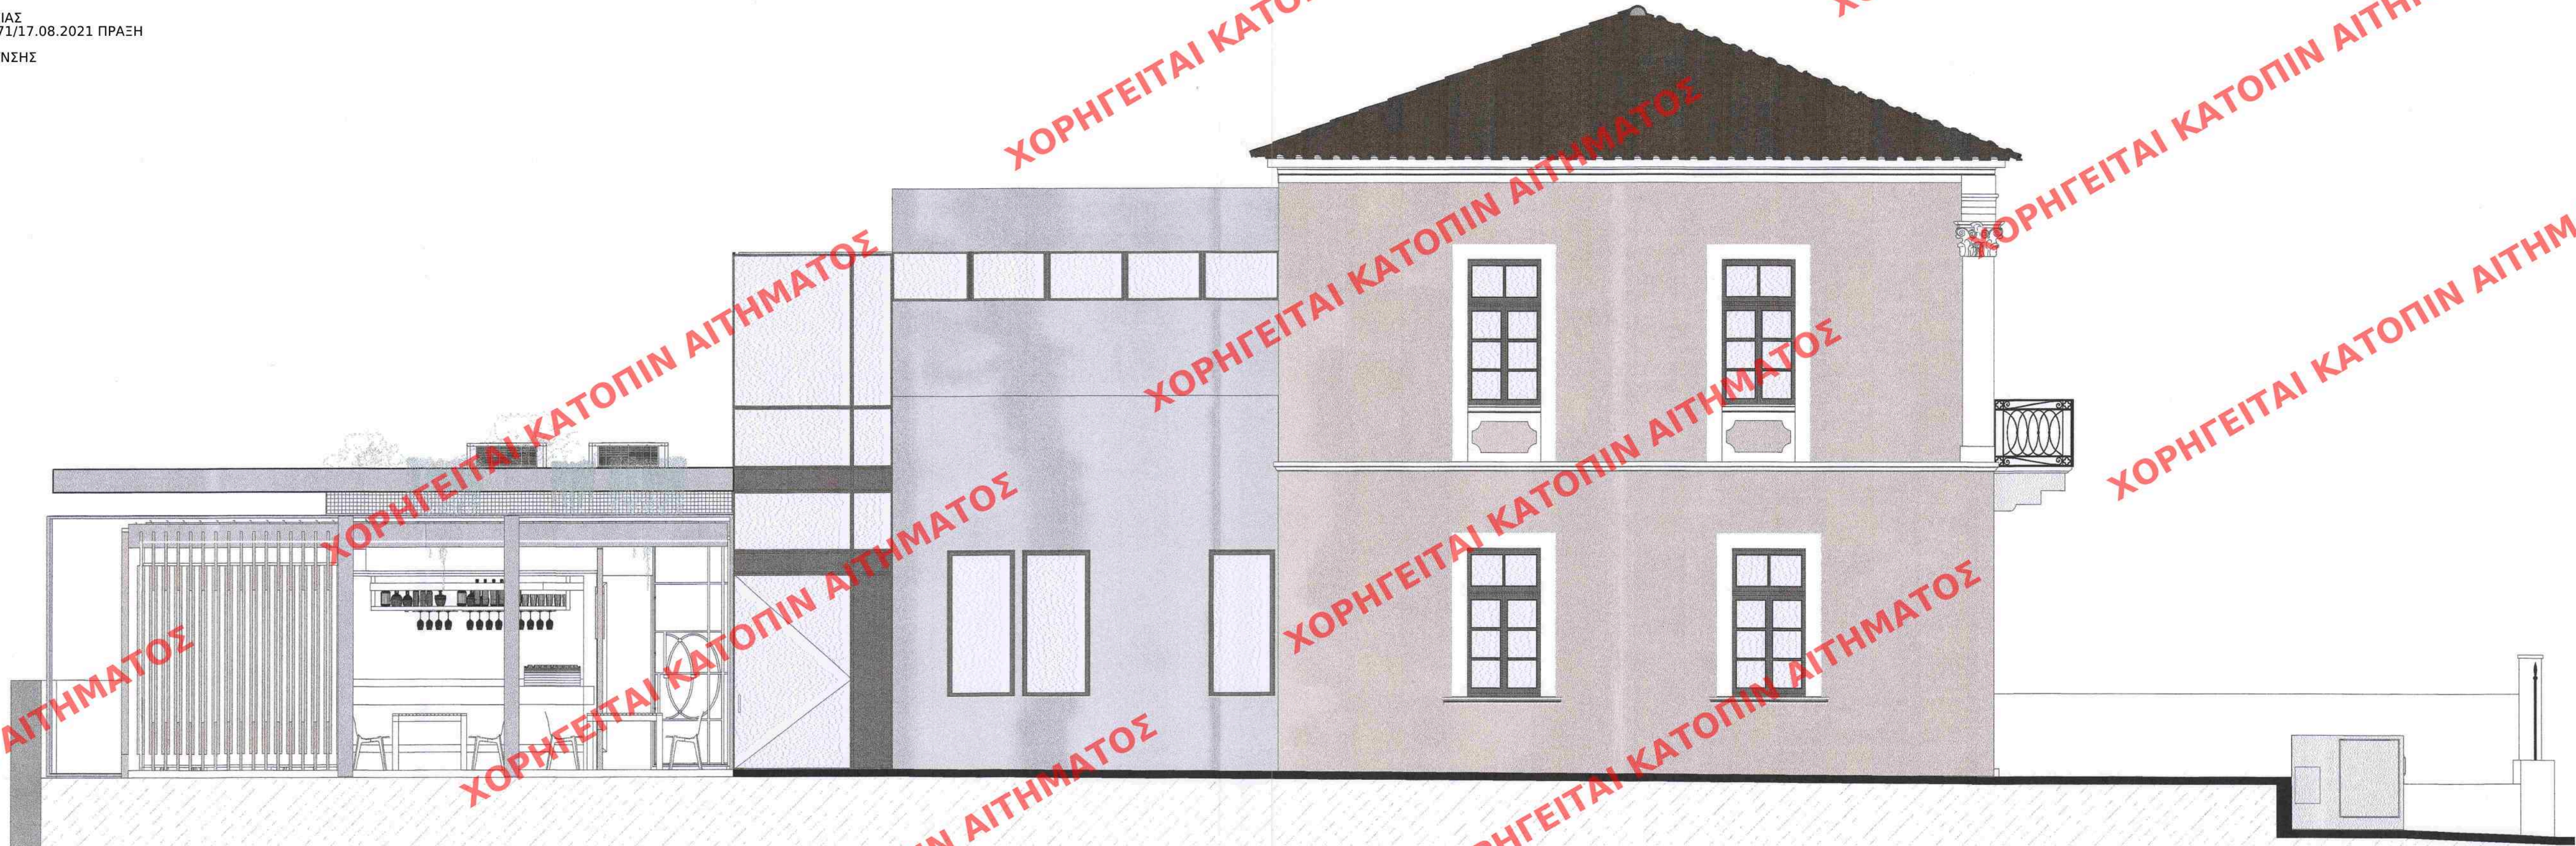

ΠΡΟΣΘΗΚΗ ΙΣΟΓΕΙΟΥ ΧΩΡΟΥ ΕΣΤΙΑΣΗΣ ΞΕΝΟΔΟΧΕΙΟΥ
ΚΑΤ' ΕΠΕΚΤΑΣΗ ΔΩΡΟΦΟΥ ΚΤΙΣΜΑΤΟΣ (ΠΡΟ ΤΟΥ '55)
ΚΑΙ ΔΙΑΤΗΡΗΤΕΟΥ ΚΤΙΡΙΟΥ

Εργοδότης: Κυπραίος Χαράλαμπος

Θέση: οδός ΝΕΑΡΧΟΥ 10, ΧΑΝΙΑ

Μελετητές: Αρχιτεκτονικών:
ΓΙΩΡΓΟΣ ΚΑΛΛΙΓΕΡΗΣ, Αρχιτέκτονας Μηχανικός

ΑΡΧΙΤΕΚΤΟΝΙΚΗ ΜΕΛΕΤΗ

Θέμα σχεδίου

ΝΟΤΙΑ ΟΨΗ

Αριθμός σχεδίου

APX 7

κλίμακα 1/50

Χανιά, Οκτώβριος 2020

Ο συντάξας

GEORGIOS
KALLIGERIS
S

Digitally signed
by GEORGIOS
KALLIGERIS
Date: 2020.11.02
20:50:46 +02'00'

ΚΑΛΛΙΓΕΡΗΣ ΑΡΧΙΤΕΚΤΟΝΕΣ

www.kalligeris-a.gr

Το παρόν διάγραμμα συνοδεύει
την από 29.11.2021... αιτιολογική
έκθεση της Δ/σης Α.Ο.Κ.Α.
Τμήματος Δ.Κ.
Η Τμηματάρχης

ΕΙΡΗΝΗ ΡΙΓΓΑ

