


ΥΠΟΥΡΓΕΙΟ ΠΕΡΙΒΑΛΛΟΝΤΟΣ ΚΑΙ ΕΝΕΡΓΕΙΑΣ
ΘΕΩΡΗΘΗΚΕ ΜΕ ΤΗΝ ΥΠ'ΑΡ. 8438/438/14-04-2021 ΠΡΑΞΗ

Η ΠΡΟΪΣΤΑΜΕΝΗ ΤΗΣ Δ/ΝΣΗΣ
ΤΟΠΟΓΡΑΦΙΚΩΝ ΕΦΑΡΜΟΓΩΝ


ΑΝΔΡΙΑΝΑ ΚΑΤΣΙΝΑ
ΤΟΠΟΓΡΑΦΟΣ ΜΗΧΑΝΙΚΟΣ

Το παρόν διάγραμμα συνοδεύει
την από 11.12.2020... εισήγηση
της Δ/νσης Δ.Ο.Κ.Α. Τμήματος Δ.Κ.
Η Επιμετρώτρια
ΕΙΡΗΝΗ ΡΙΓΓΑ

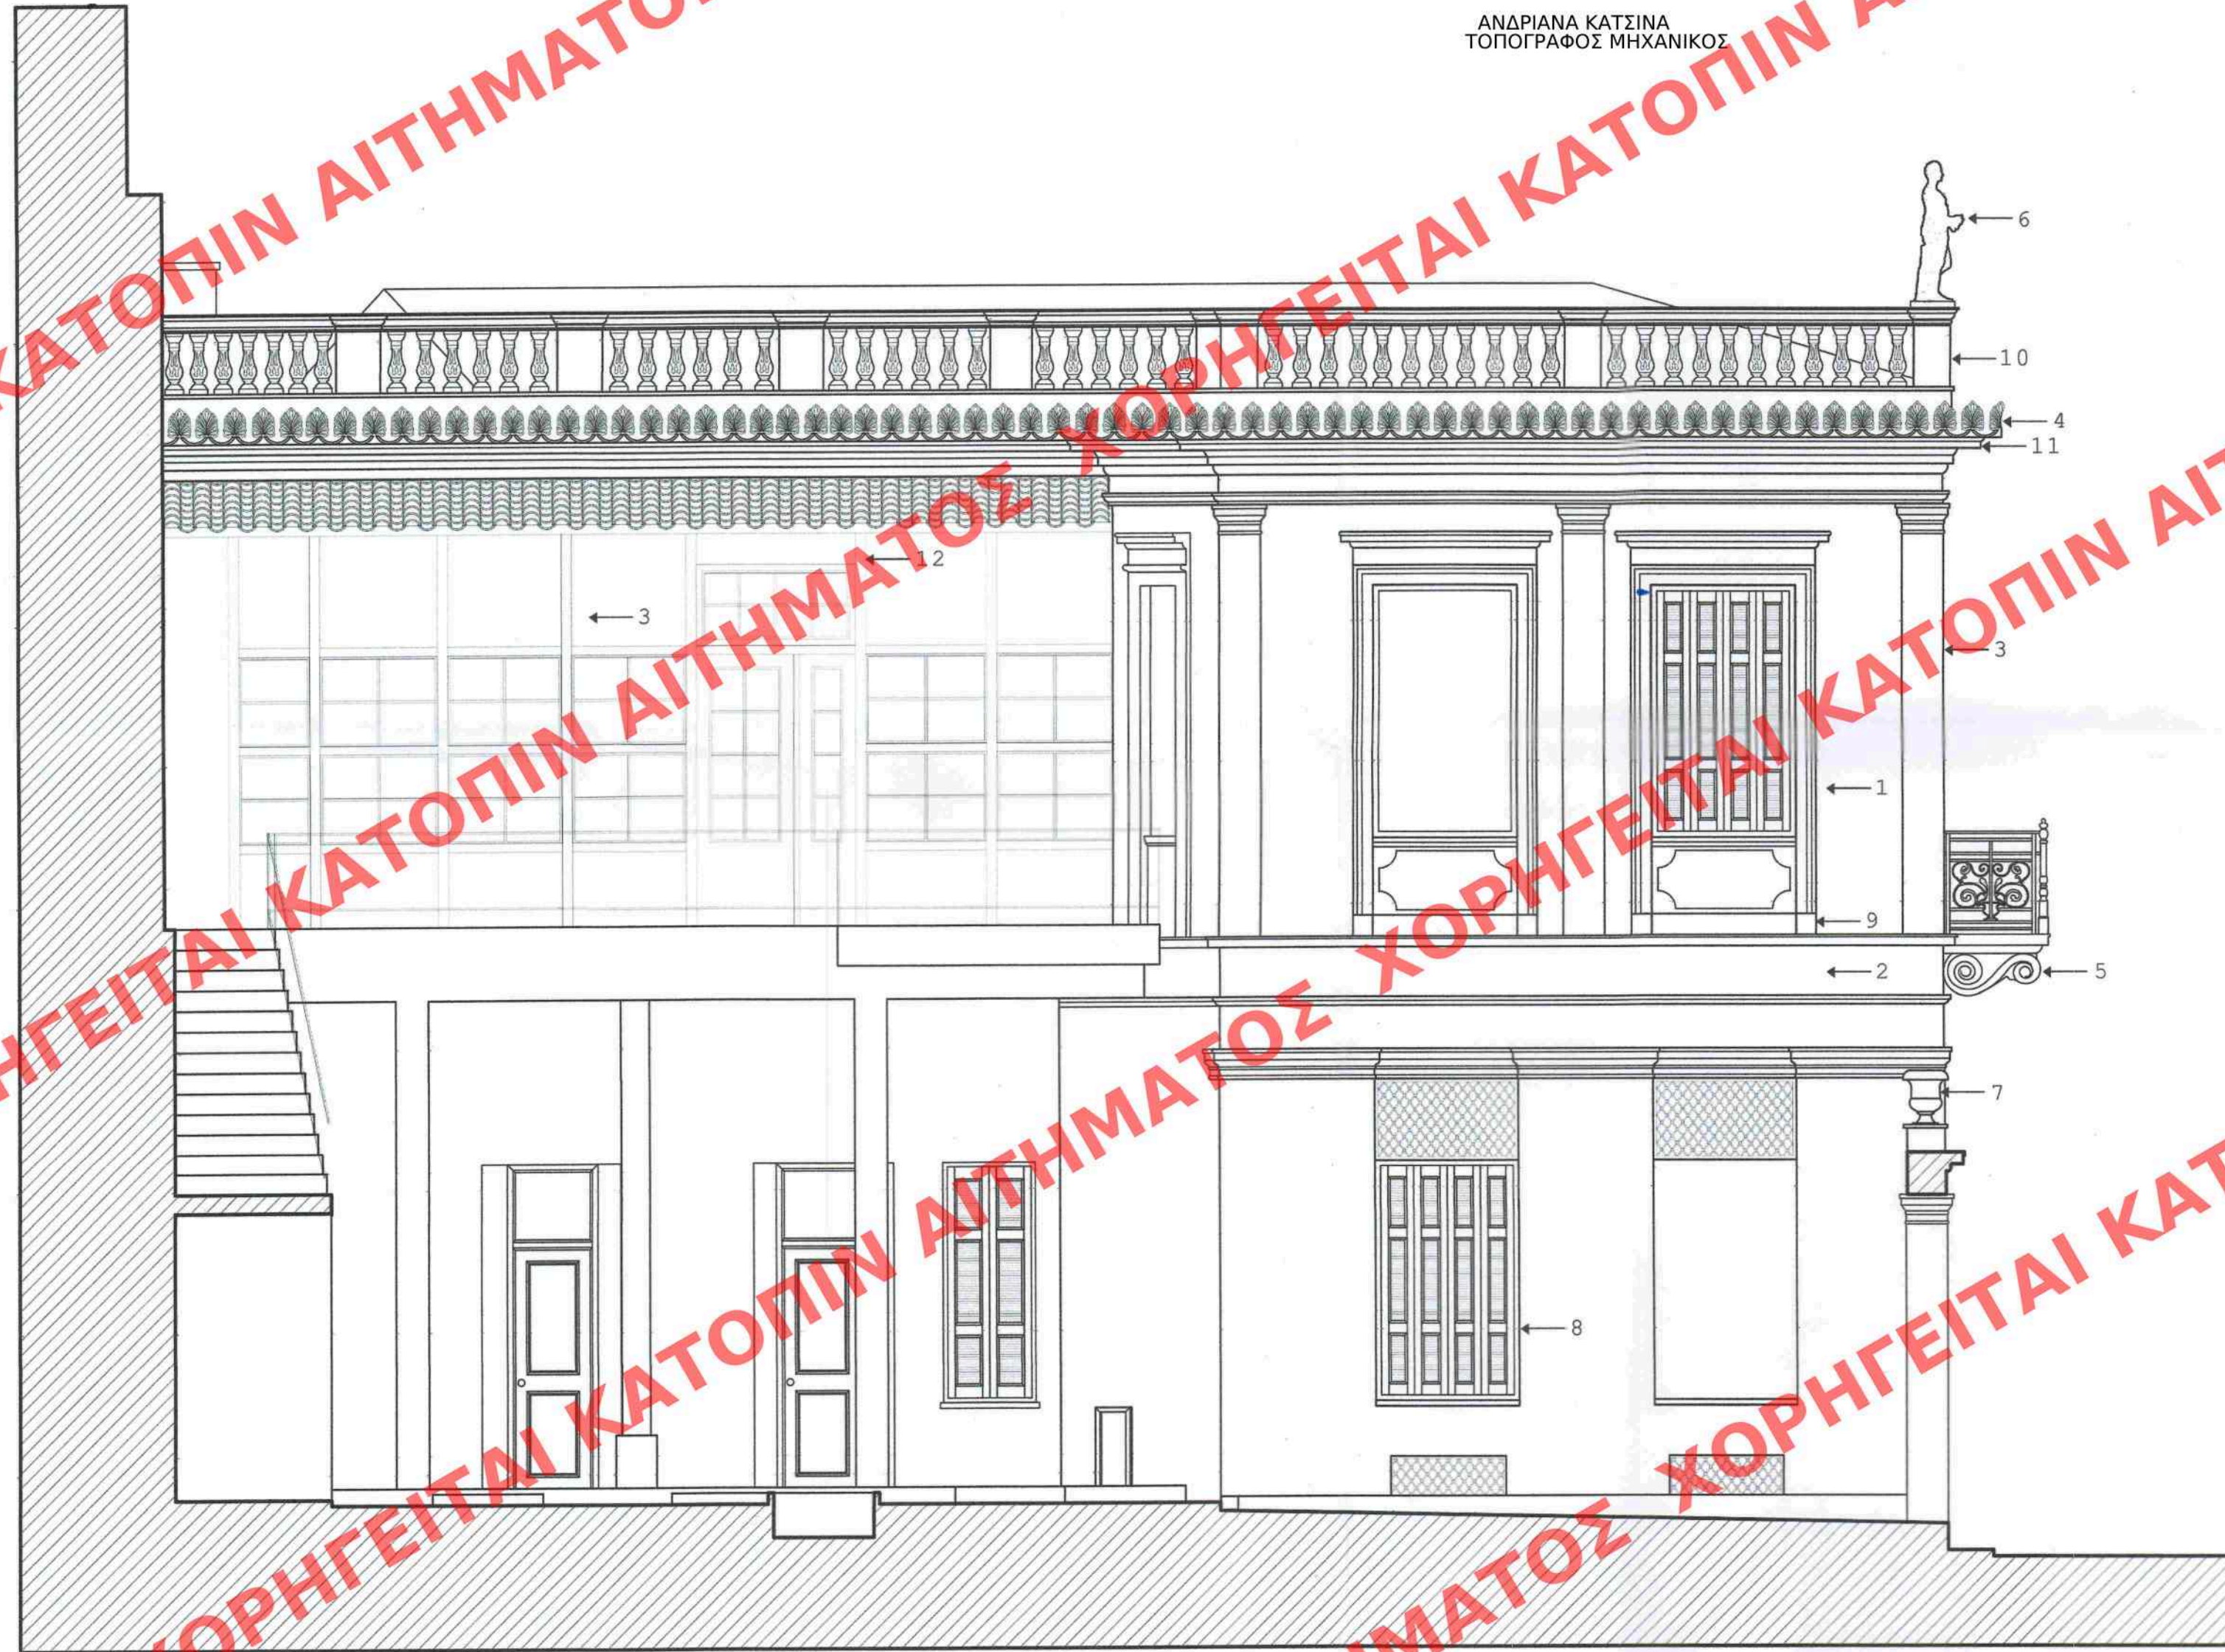

ΥΠΟΜΝΗΜΑ

1. Εγχρωμος σοβάς χρώματος RAL3012
2. Εγχρωμος σοβάς χρώματος G7-C2-3 (KRAFT)
3. Εγχρωμος σοβάς χρώματος RAL1013
4. Ακροκέραμα
5. Φουρούσια μαρμάρινα
6. Διακοσμητικά αγάλματα όψης
7. Πήλινες διακοσμητικές γλάστρες εισόδου
8. Εύλινα κουφώματα χρώματος G7-C2-3 (KRAFT)
9. Εγχρωμος σοβάς χρώματος RAL1013
10. Στηθαία χρώματος RAL1013
11. Πλάκες Καρύστου
12. Εύλινος σκελετός (χαγιάτι) χρώματος RAL900

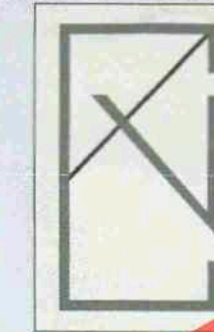

LV|ARCH

LV|ARCH
ΑΡΧΙΤΕΚΤΟΝΙΚΟ ΓΡΑΦΕΙΟ
ΒΙΛΛΙΩΤΗ ΔΙΑ ΑΡΧΙΤΕΚΤΩΝ ΜΗΧΑΝΙΚΟΣ
ΣΑΛΑΜΙΝΟΜΑΧΩΝ 2 Τ.Κ. 18900
ΤΗΛ: 211 4012212
www.villioti-venetsanos.com

ΧΑΡΑΚΤΗΡΙΣΜΟΣ ΚΤΙΡΙΟΥ ΩΣ ΔΙΑΤΗΡΗΤΕΟΥ
ΚΑΙ ΚΑΘΟΡΙΣΜΟΣ ΕΙΔΙΚΩΝ ΟΡΩΝ ΚΑΙ
ΠΕΡΙΟΡΙΣΜΩΝ ΔΟΜΗΣΗΣ ΣΕ ΑΥΤΟ

ΘΕΣΗ: ΤΕΛΑΜΩΝΟΣ 16 - ΑΓ. ΜΗΝΑΣ
ΣΑΛΑΜΙΝΑ

ΕΡΕΥΡΑΤΗΣ: ΔΟΜΟΜΙΣΘΩΤΙΚΗ Ε.Π.Ε.

ΕΠΙΧΕΙΡΗΣΙΑ ΜΕΛΕΤΗΣ: ΒΙΛΛΙΩΤΗ ΔΙΑ

ΑΡΧΙΤΕΚΤΟΝΙΚΗ

ΕΣΤΗΤΑ

ΜΗΧΑΝΙΚΟΙ

05

ΝΟΤΙΑ ΟΨΗ
ΠΡΟΤΑΣΗ ΑΠΟΚΑΤΑΣΤΑΣΗΣ

ΚΥΒΕΡΝΗΤΗΣ

ΣΤΡΑΤΕΓΙΑ - ΥΠΟΓΡΑΦΗ

ΒΙΛΛΙΩΤΗ ΕΥΑΓΓΕΛΙΑ
ΑΡΧΙΤΕΚΤΩΝ ΜΗΧΑΝΙΚΟΣ
Α.Μ. ΤΕΕ: 144929
ΣΑΛΑΜΙΝΟΜΑΧΩΝ 2 - ΣΑΛΑΜΙΝΑ - 18900
ΤΗΛ: 211 4012212 - ΚΙΝ: 6943597785
Α.Φ.Μ: 123597016 - Δ.Ο.Υ.: Ε' ΠΕΙΡΑΙΑ