


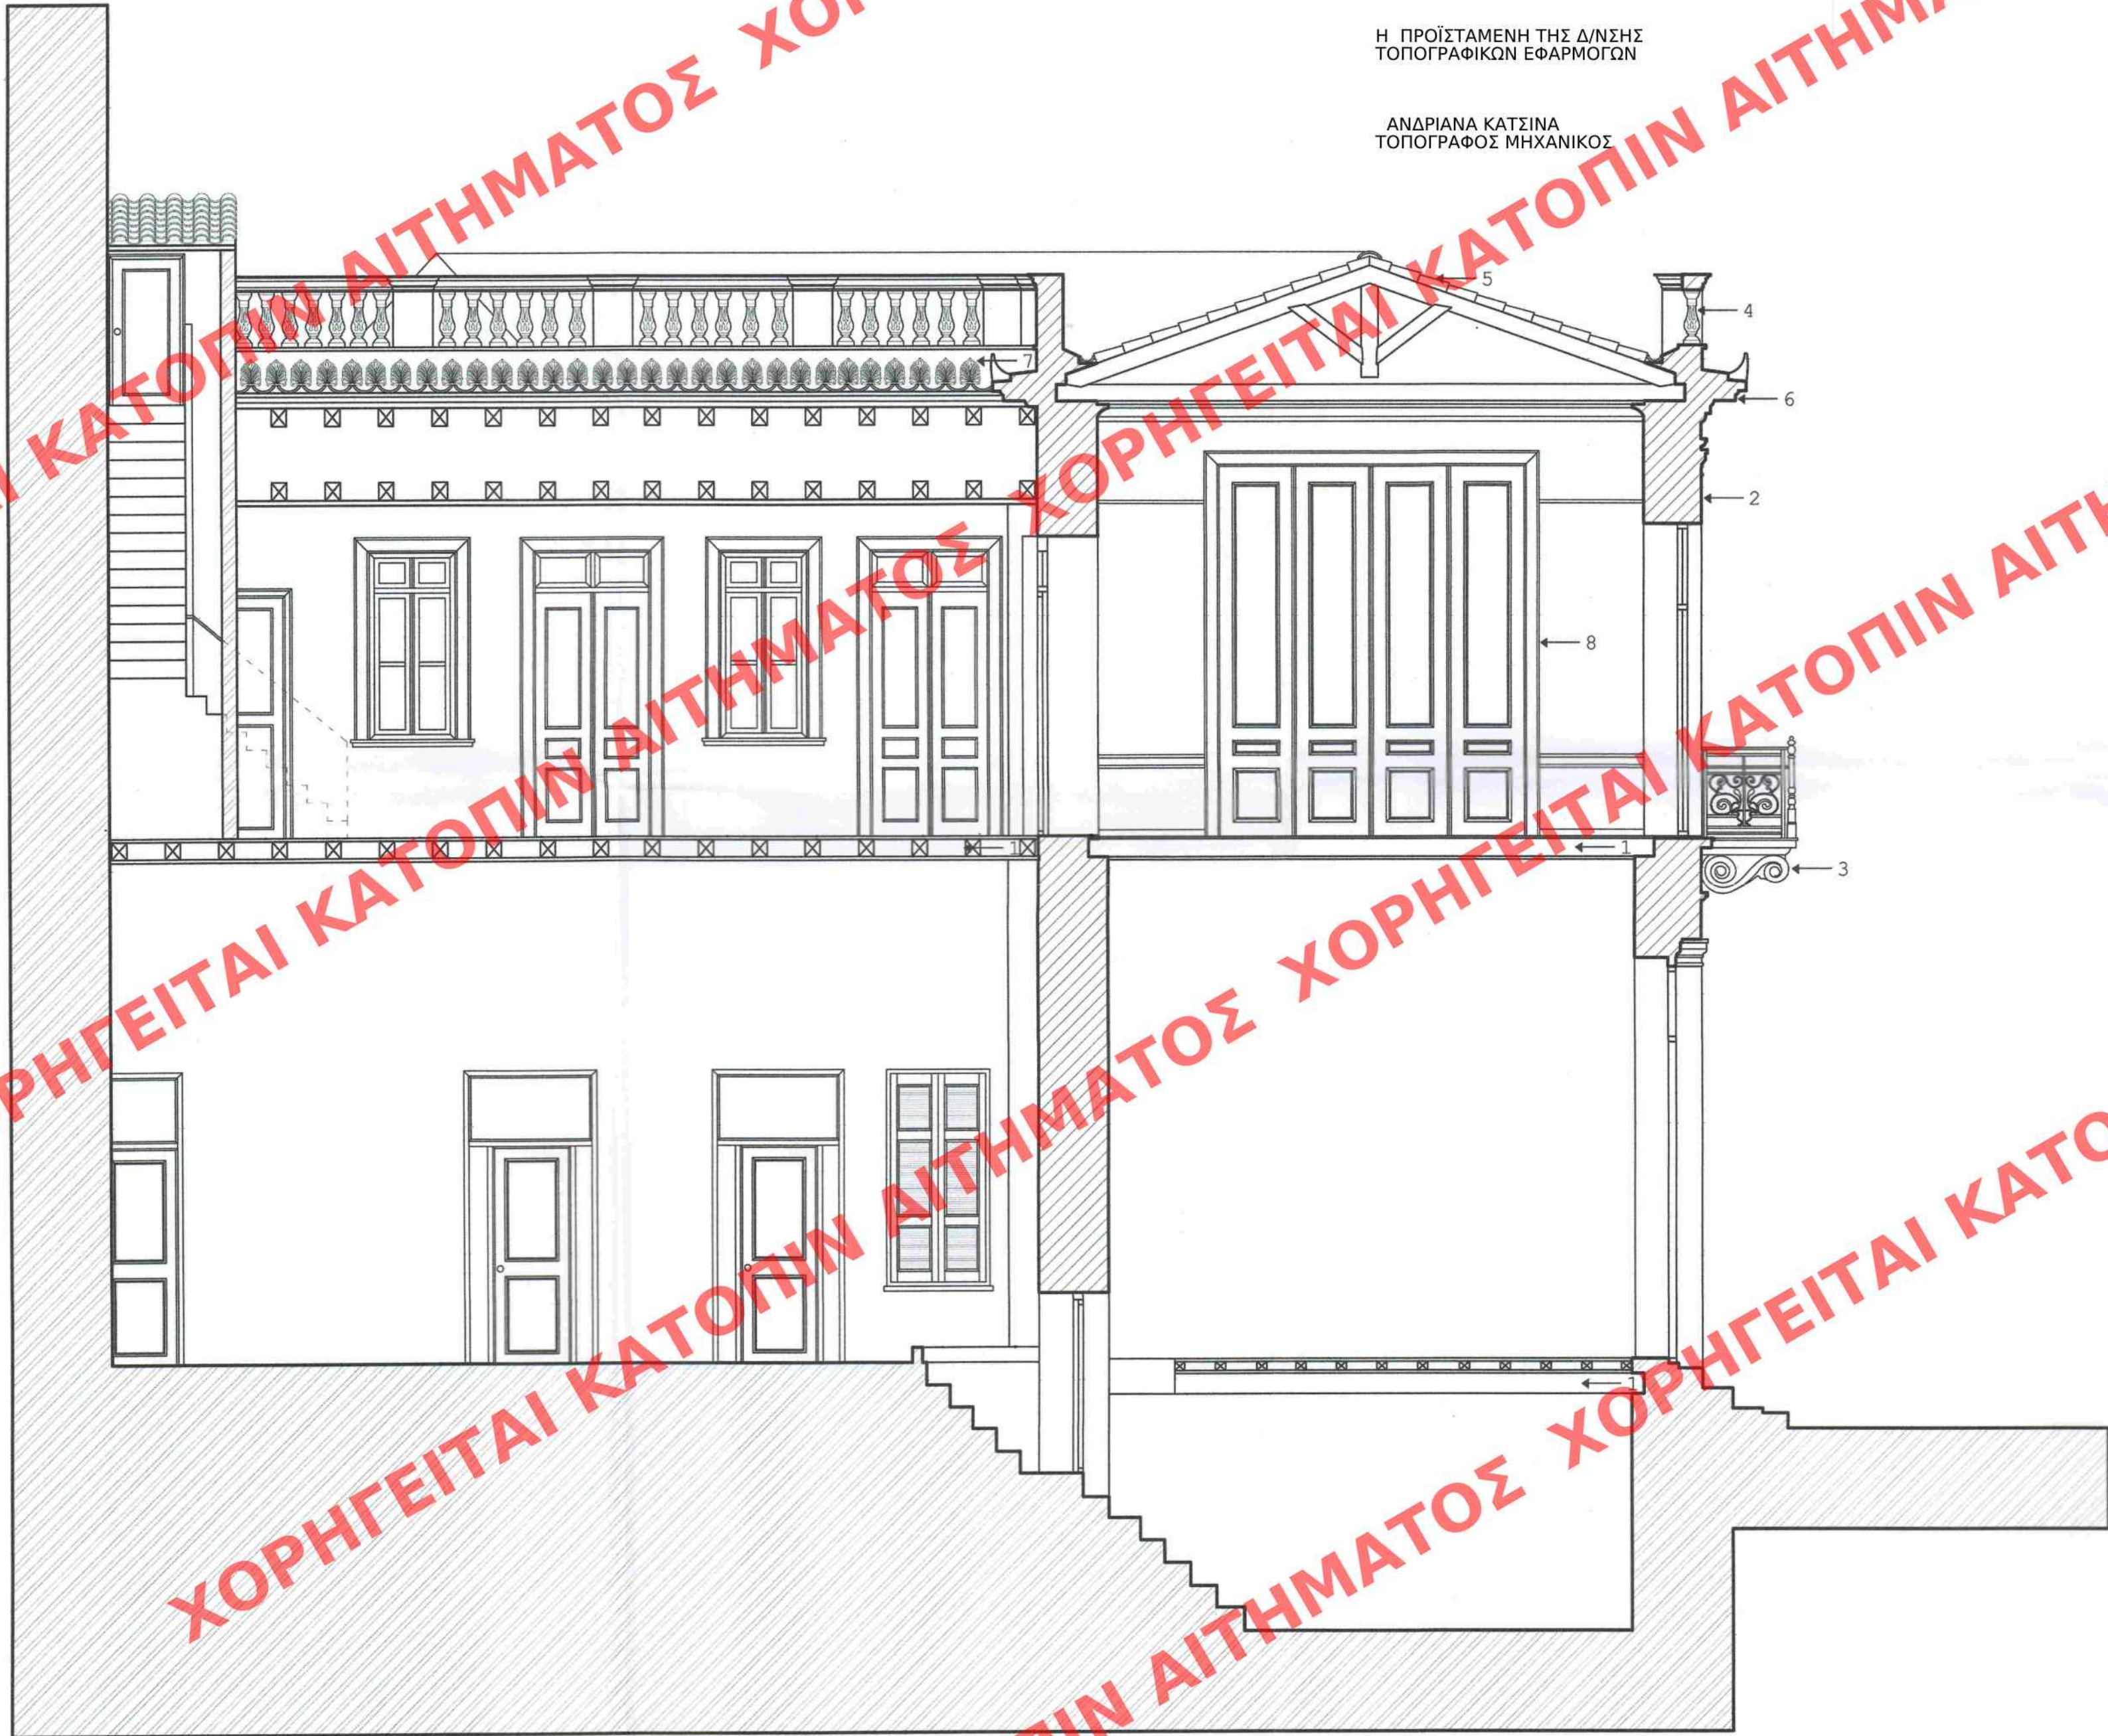

ΥΠΟΥΡΓΕΙΟ ΠΕΡΙΒΑΛΛΟΝΤΟΣ ΚΑΙ ΕΝΕΡΓΕΙΑΣ
ΘΕΩΡΗΘΗΚΕ ΜΕ ΤΗΝ ΥΠ'ΑΡ. 8438/438/14-04-2021 ΠΡΑΞΗ

Η ΠΡΟΪΣΤΑΜΕΝΗ ΤΗΣ Δ/ΝΣΗΣ
ΤΟΠΟΓΡΑΦΙΚΩΝ ΕΦΑΡΜΟΓΩΝ

ΑΝΔΡΙΑΝΑ ΚΑΤΣΙΝΑ
ΤΟΠΟΓΡΑΦΟΣ ΜΗΧΑΝΙΚΟΣ


Το παρόν διάγραμμα συνιστά
την από 11.12.2020... εισήγηση
της Δ/νσης Α.Ο.Κ.Α. Τμήματος Δ.Κ.
Η Τυπογράφος

ΕΙΡΗΝΗ ΡΙΓΓΑ



ΥΠΟΜΝΗΜΑ

1. Σύλινα δάπεδα
2. Περσική τοιχοποιία
3. Καρμάρινα φουρούσια
4. Κεραμικά κολωνάκια
5. Κεραμοσκεπή με Γαλλικά κεραμίδια
6. Πλάκες Καρύστου
7. Ακροκέραμα
8. Σύλινα κουφώματα

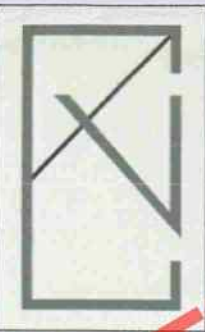

LV|ARCH

LV|ARCH
ΑΡΧΙΤΕΚΤΟΝΙΚΟ ΓΡΑΦΕΙΟ
ΒΙΛΛΙΩΤΗ ΛΙΑ - ΑΡΧΙΤΕΚΤΩΝ ΜΗΧΑΝΙΚΟΣ
ΣΑΛΑΜΙΝΟΜΑΧΩΝ 2 Τ.Κ. 18901
ΤΗΛ: 211 4012212
www.villioti-venetsanos.com

ΧΑΡΑΚΤΗΡΙΣΜΟΣ ΚΤΙΡΙΟΥ ΩΣ ΔΙΑΤΗΡΗΤΕΟΥ
ΚΑΙ ΚΑΘΟΡΙΣΜΟΣ ΕΙΔΙΚΩΝ ΟΡΩΝ ΚΑΙ
ΠΕΡΙΟΡΙΣΜΩΝ ΔΟΜΗΣΗΣ ΣΕ ΑΥΤΟ

ΤΕΛΑΜΩΝΟΣ 16 - ΑΓ. ΜΗΝΑΣ
ΣΑΛΑΜΙΝΑ

ΔΟΜΟΜΙΣΘΩΤΙΚΗ Ε.Π.Ε.

ΒΙΛΛΙΩΤΗ ΛΙΑ

12

ΤΟΜΗ Α - Α'

ΒΙΛΛΙΩΤΗ ΕΥΑΓΓΕΛΙΑ
ΑΡΧΙΤΕΚΤΩΝ ΜΗΧΑΝΙΚΟΣ
Α.Μ. ΤΕΕ: 144929
ΣΑΛΑΜΙΝΟΜΑΧΩΝ 2 - ΣΑΛΑΜΙΝΑ 18901
ΤΗΛ: 211 4012212 - ΚΙΝ: 694357785
Α.Φ.Μ: 123597016 - Α.Ο.Υ.: Ε' ΠΕΙΡΑΙΑ