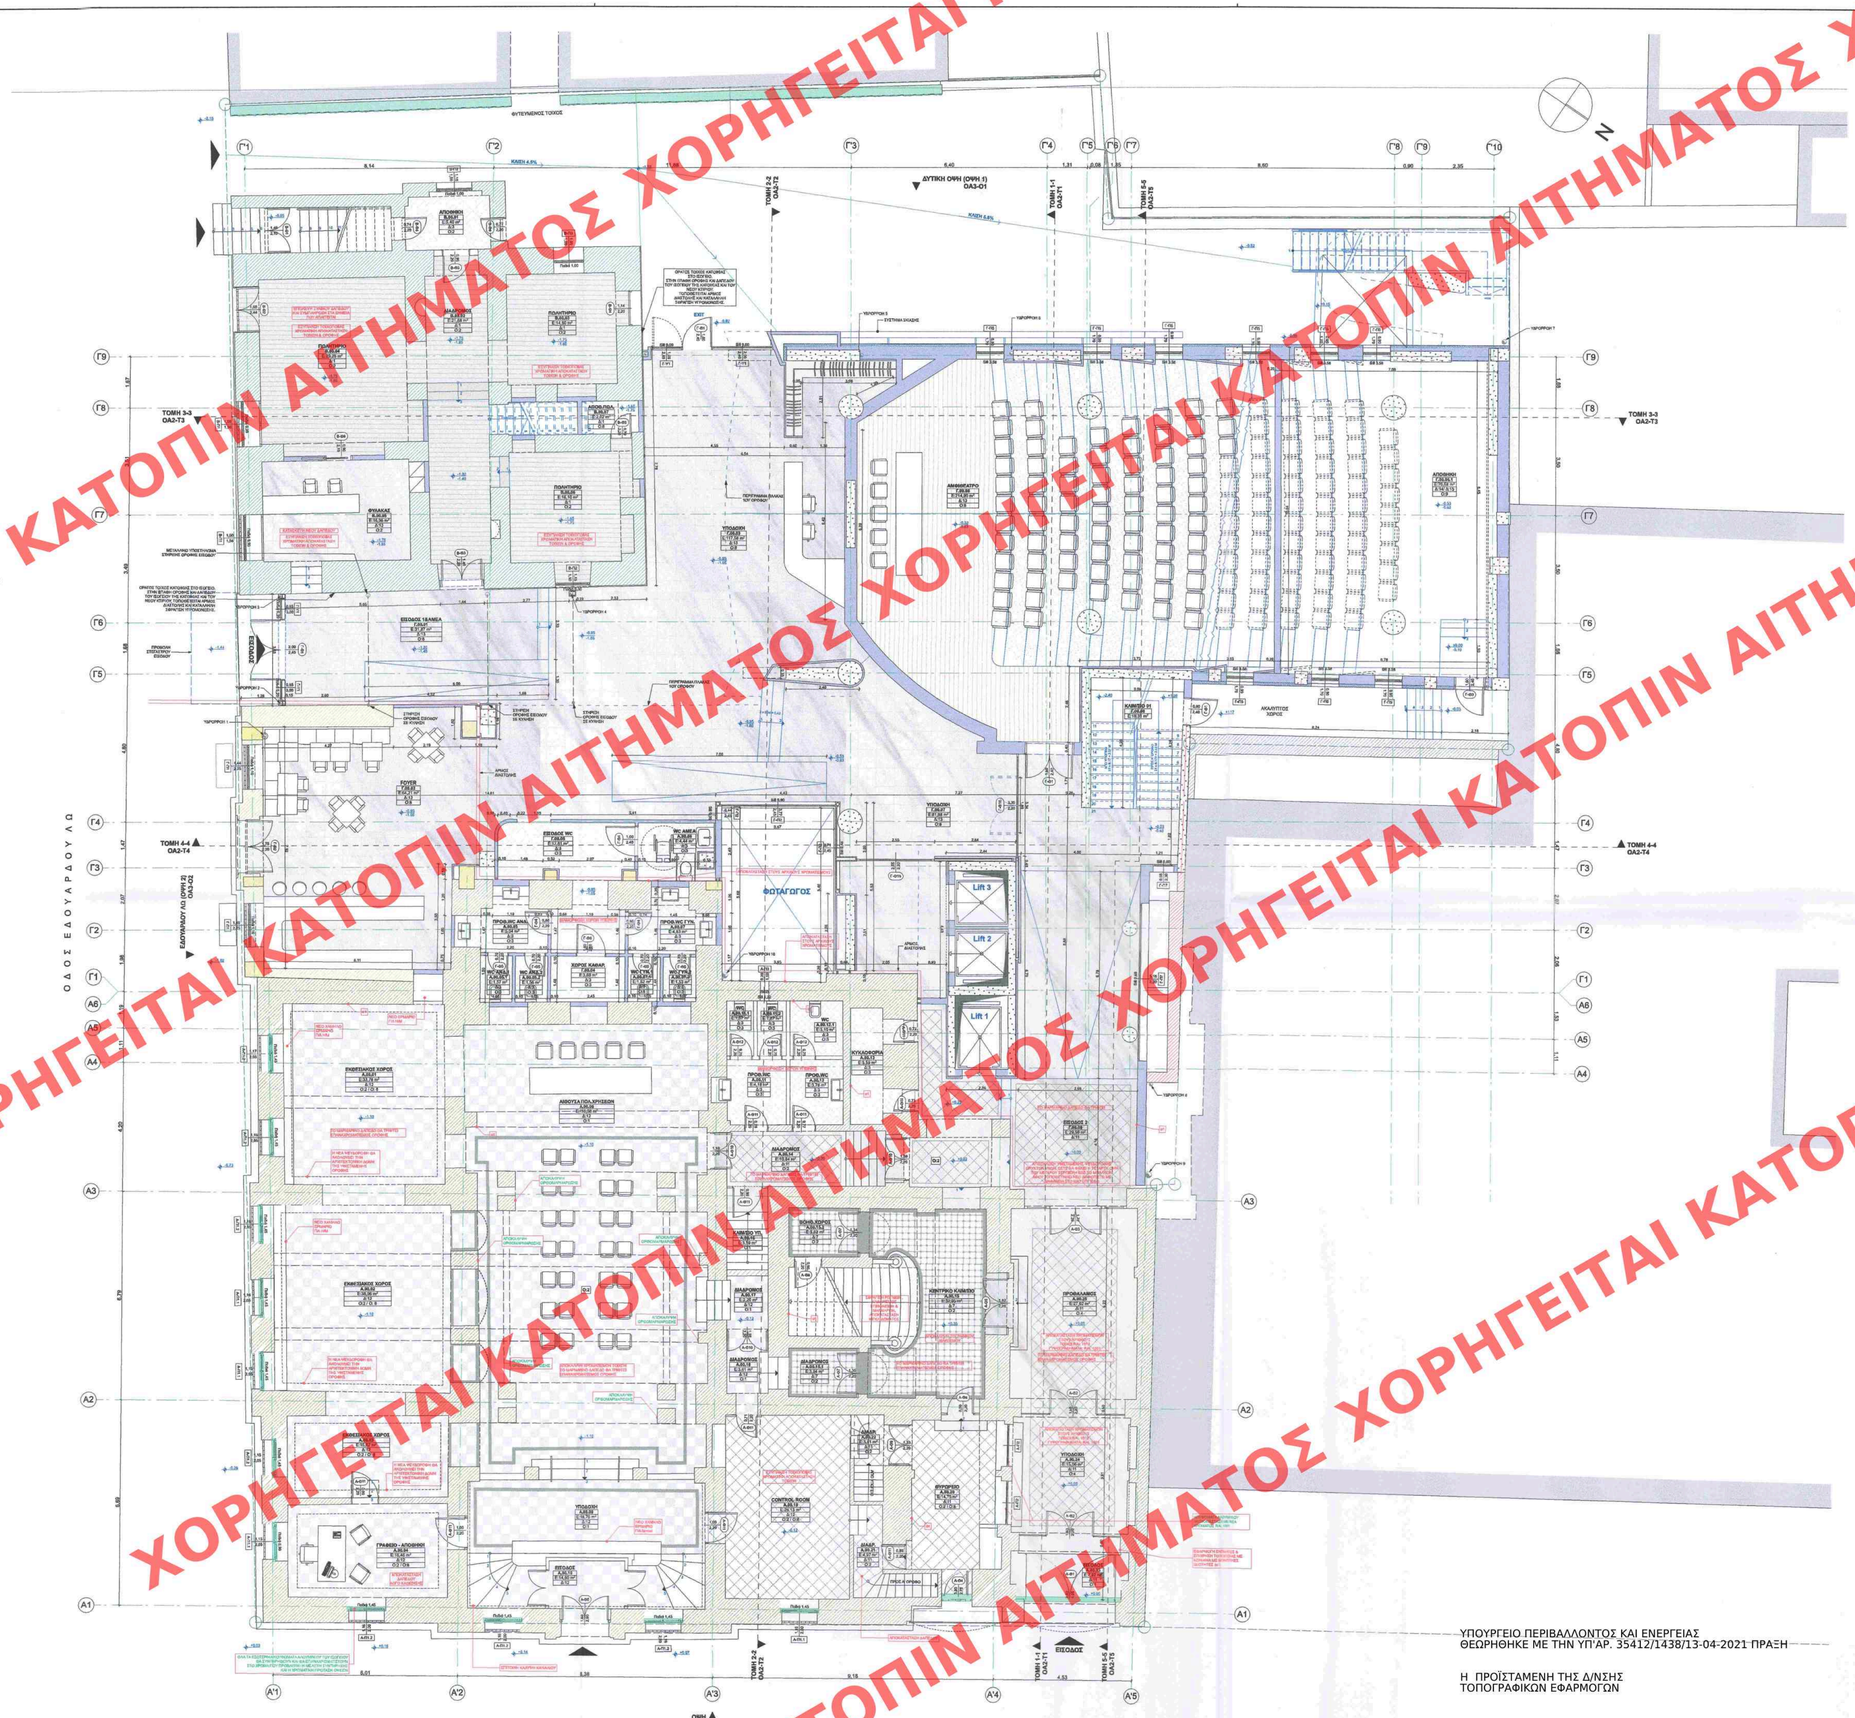
ΟΔΟΣ ΕΔΟΥΑΡΔΟΥ ΛΩ
ΛΕΩΦΟΡΟΣ ΕΛΕΥΘΕΡΙΟΥ ΒΕΝΙΖΕΛΟΥ (ΠΑΝΕΠΙΣΤΗΜΙΟΥ)
ΦΥΣΙΚΟ ΕΔΑΦΟΣ
ΦΥΤΕΥΜΕΝΟΣ ΤΟΙΧΟΣ
ΔΥΤΙΚΗ ΟΨΗ (ΟΨΗ 1) ΟΑ3-01
ΟΨΗ ΟΑ3-02
ΟΨΗ ΟΑ3-03
ΤΟΜΗ 1-1 ΟΑ3-T1
ΤΟΜΗ 2-2 ΟΑ3-T2
ΤΟΜΗ 3-3 ΟΑ3-T3
ΤΟΜΗ 4-4 ΟΑ3-T4
ΤΟΜΗ 5-5 ΟΑ3-T5
ΕΙΣΟΔΟΣ
ΦΟΥΑΓΙΟΣ
Lift 1
Lift 2
Lift 3
ΑΝΑΒΑΘΡΟ ΑΜΕΑ
ΑΝΑΒΑΘΡΟ ΑΜΕΑ
ΑΝΑΒΑΘΡΟ ΑΜΕΑ