ΧΟΡΗΓΕΙΤΑΙ ΚΑΤΟΠΙΝ ΑΙΤΗΜΑΤΟΣ

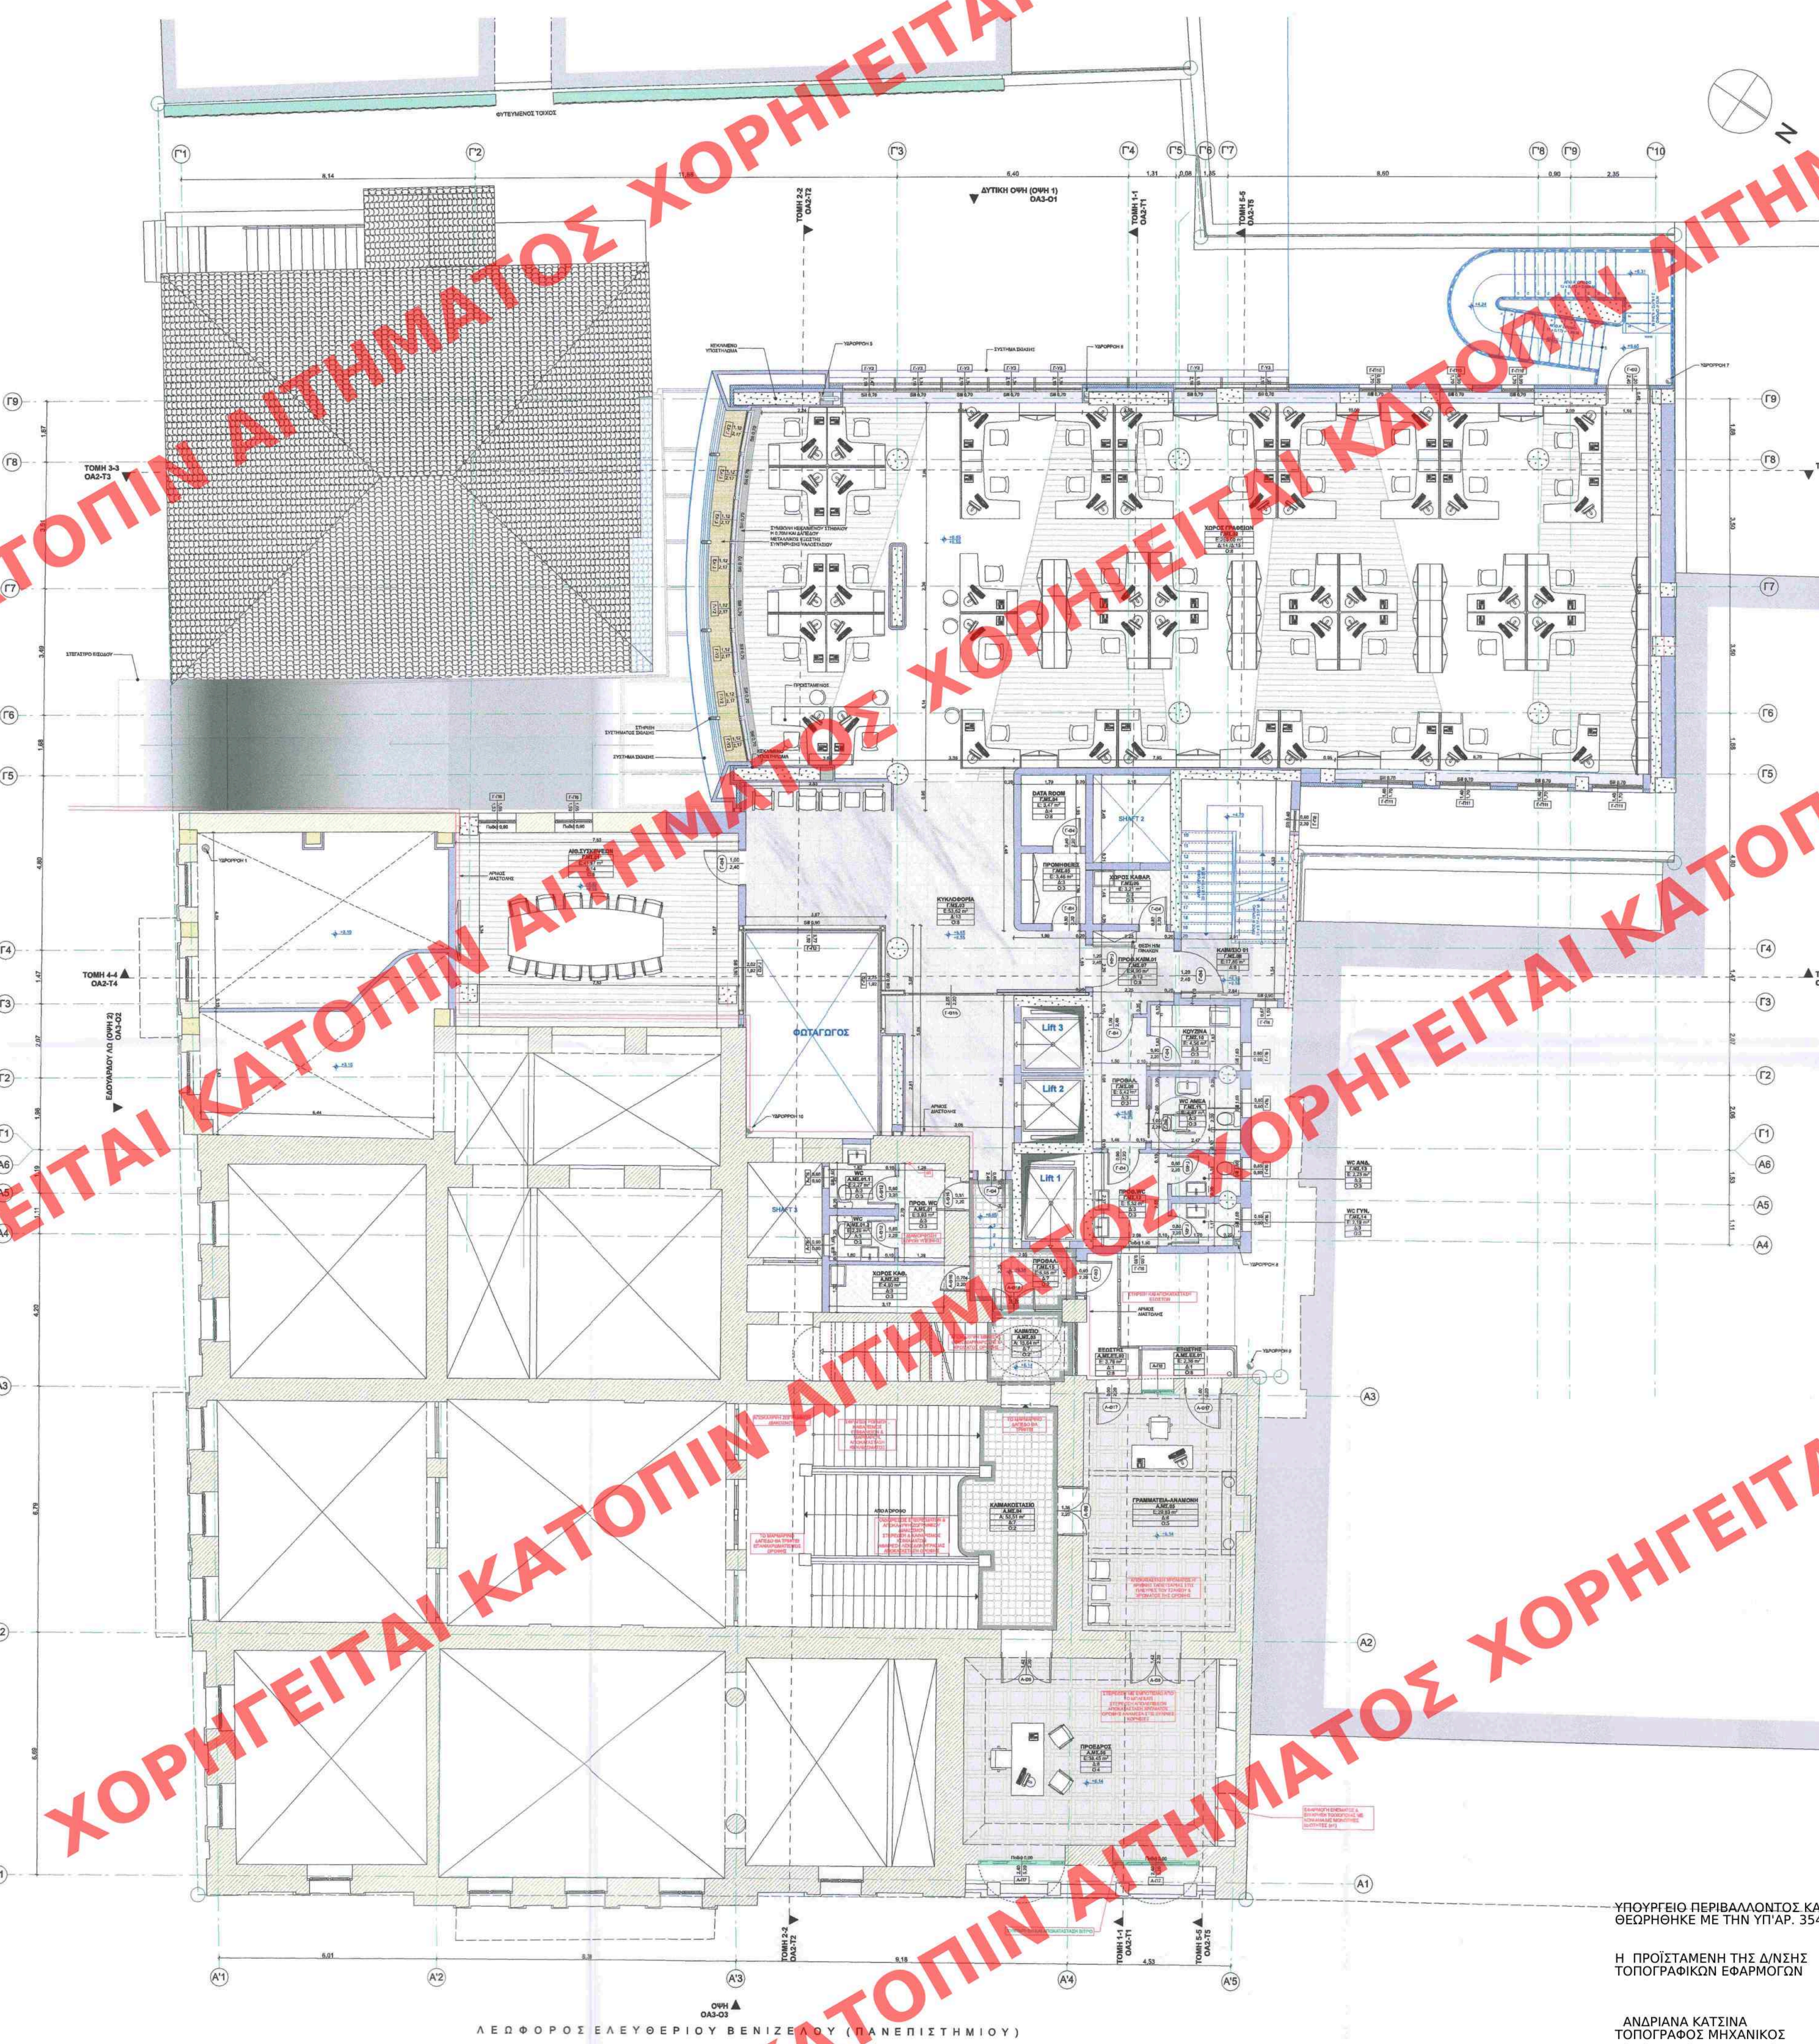

ΠΙΝΑΚΑΣ ΧΩΡΩΝ		
ΜΕΣΟΡΟΦΟΣ		
ΚΩΔΙΚΟΣ ΧΩΡΟΥ	ΟΝΟΜΑΣΙΑ ΧΩΡΟΥ	ΚΑΘΑΡΗ ΕΠΙΦΑΝΕΙΑ m^2
Α. ΜΕΓΑΡΟ ΣΕΡΠΙΕΡΗ		
Α.ΜΣ.01	Προθάλαμος WC	3,93
Α.ΜΣ.01.1	WC	2,27
Α.ΜΣ.01.2	WC	2,26
Α.ΜΣ.02	Χώρος Καθαριότητας	4,60
Α.ΜΣ.03	Κλιμακοστάσιο	15,64
Α.ΜΣ.04	Κλιμακοστάσιο Κεντρικό	53,51
Α.ΜΣ.05	Γραμματεία – Αναμονή	29,83
Α.ΜΣ.06	Γραφείο Προέδρου	38,45
ΣΥΝΟΛΟ ΚΑΘΑΡΩΝ ΕΠΙΦΑΝΕΙΩΝ		150,49
Α.ΜΣ.ΕΞ.01	Εξώστης	2,36
Α.ΜΣ.ΕΞ.02	Εξώστης	3,79
Γ. ΝΕΑ ΑΝΑΔΙΟΡΓΑΝΩΣΗ ΚΤΙΡΙΟΥ		
Γ.ΜΣ.01	Αίθουσα Συσκέψεων	41,97
Γ.ΜΣ.02	Χώρος Γραφείων	253,00
Γ.ΜΣ.03	Κυκλοφορία	53,62
Γ.ΜΣ.04	Data Room	3,47
Γ.ΜΣ.05	Προμήθειες	3,46
Γ.ΜΣ.06	Χώρος Καθαριότητας	3,21
Γ.ΜΣ.07	Προθάλαμος Κλιμακοστασίου 01	4,90
Γ.ΜΣ.08	Κλιμακοστάσιο 01	17,85
Γ.ΜΣ.09	Προθάλαμος	5,42
Γ.ΜΣ.10	Κουζίνα	4,56
Γ.ΜΣ.11	WC ΑΜΕΑ	4,92
Γ.ΜΣ.12	Προθάλαμος WC	5,32
Γ.ΜΣ.13	WC Ανδρών	2,23
Γ.ΜΣ.14	WC Γυναικών	2,19
Γ.ΜΣ.15	Προθάλαμος	6,96
ΣΥΝΟΛΟ ΚΑΘΑΡΩΝ ΕΠΙΦΑΝΕΙΩΝ		413,08
ΓΕΝΙΚΟ ΣΥΝΟΛΟ ΚΑΘΑΡΩΝ ΕΠΙΦΑΝΕΙΩΝ		563,57

ΠΙΝΑΚΑΣ ΦΩΤΙΣΜΟΥ-ΑΕΡΙΣΜΟΥ				ΜΕΣΟΡΟΦΟΣ	
ΚΩΔΙΚΟΣ ΧΩΡΟΥ	ΟΝΟΜΑΣΙΑ ΧΩΡΟΥ	ΕΜΒΑΔΟΝ ΧΩΡΟΥ m2	ΚΟΥΦΩΜΑΤΑ	ΕΛΕΓΧΟΣ ΦΩΤΙΣΜΟΥ m2 10% Εμβαδού χώρου	ΕΛΕΓΧΟΣ ΑΕΡΙΣΜΟΥ m2 5% Εμβαδού χώρου
Γ.ΜΣ.01	ΑΙΘΟΥΣΑ ΣΥΣΚΕΨΕΩΝ	41,97	(Γ-Π8) 1.05*1.50*2 = 3.15 (Γ-Π2) 2.02*1.92 = 3.88	7,02 > 41,97 *10% = 4,20	7,02 > 41,97 *5% = 2,10
Γ.ΜΣ.02	ΧΩΡΟΣ ΓΡΑΦΕΙΩΝ	253,00	(Γ-Υ2) 1,12*2.17*8 = 19.44 *77%(ΛΟΓΩ ΣΚΙΑΣΗΣ) = 14.97 (Γ-Υ3) 1.34*2.10*4 = 11,26 *77%(ΛΟΓΩ ΣΚΙΑΣΗΣ) = 8.67 (Γ-Υ3) (1.47+1.19+1.27)*2.10 = 8,25 *77%(ΛΟΓΩ ΣΚΙΑΣΗΣ) = 6.35 (Γ-Π10) 0.90*1.70*3 = 4.59 (Γ-Π11) 1.40*1.70*4 = 9.52 (Γ-Θ3) 1.20*2.40=2.88	46,98 > 253,00 *10% = 25,30	55,94 > 253,00 *5% = 12,65
Γ.ΜΣ.03	ΚΥΚΛΟΦΟΡΙΑ	53,62	(Γ-Π2) 3,77*1.92 = 7,24 (Γ-Π2) 2,75*1.92 = 5,28	12,52 > 53,62 *10% = 5,36	12,52> 53,62 *5% = 2,68
Γ.ΜΣ.08	ΚΛΙΜ/ΣΙΟ 01	17,85	(Γ-Π8) 0.60*2.20 = 1.32 (Γ-Π8) 0.67*1.50 = 1.00	2,32 > 17,85 *10% = 1,78	2,32 > 17,85 *5% = 0,89
Γ.ΜΣ.10	ΚΟΥΖΙΝΑ	4,56	(Γ-Π6) 0.80*0.60 = 0.48	0,48 > 4,56 *10% = 0,45	0,48 > 4,56 *5% = 0,23
Γ.ΜΣ.11	WC ΑΜΕΑ	4,87	(Γ-Π6) 0.80*0.60 = 0,48	0,48 > 4,87 *10% = 0,48	0,48 > 4,87 *5% = 0,24
Γ.ΜΣ.12	ΠΡΟΘΑΛΑΜΟΣ WC	5,32	(Γ-Π6) 0.60*1.00 = 0.60	0,60 > 5,32 *10% = 0,53	0,60 > 5,32 *5% = 0,27
Γ.ΜΣ.13	WC ΑΝΔΡΩΝ	2,23	(Γ-Π6) 0.65*0.60 = 0.39	0,39 > 2,23 *10% = 0,23	0,39 > 2,23 *5% = 0,11
Γ.ΜΣ.14	WC ΓΥΝΑΙΚΩΝ	2,19	(Γ-Π6) 0,65*0.60 = 0,39	0,39 > 2,19 *10% = 0,20	0,39 > 2,19 *5% = 0,11

ΥΠΟΜΝΗΜΑ ΤΕΛΕΙΩΜΑΤΩΝ

ΔΑΠΕΔΟΣΤΡΩΣΕΙΣ

Δ:1	ΥΦΙΣΤΑΜΕΝΟ ΔΡΥΙΝΟ ΠΑΤΩΜΑ (7x100 εκ.) ΣΥΝΤΗΡΗΣΗ - ΑΠΟΚΑΤΑΣΤΑΣΗ
Δ:2	ΑΠΟΞΗΛΩΣΗ ΜΟΚΕΤΑΣ ΚΑΙ ΑΝΤΙΚΑΤΑΣΤΑΣΗ ΜΕ ΝΕΟ ΞΥΛΙΝΟ ΔΑΠΕΔΟ
Δ:3	ΑΝΤΙΚΑΤΑΣΤΑΣΗ ΥΦΙΣΤΑΜΕΝΟΥ ΔΑΠΕΔΟΥ ΜΕ ΚΕΡΑΜΙΚΑ ΠΛΑΚΙΔΙΑ Η' ΓΡΑΝΙΤΟΠΛΑΚΑΚΙΑ
Δ:4	ΤΣΙΜΕΝΤΟΚΟΝΙΑ
Δ:5	ΞΥΛΙΝΟ ΠΑΤΩΜΑ - ΨΑΡΟΚΟΚΚΑΛΟ - ΣΥΝΤΗΡΗΣΗ - ΑΠΟΚΑΤΑΣΤΑΣΗ
Δ:6	LAMINATE - ΑΠΟΞΗΛΩΣΗ - ΑΠΟΚΑΤΑΣΤΑΣΗ ΥΦΙΣΤΑΜΕΝΟΥ Η' ΝΕΟ ΔΡΥΙΝΟ ΠΑΤΩΜΑ
Δ:7	ΜΑΡΜΑΡΙΝΑ ΠΛΑΚΙΔΙΑ ΛΕΥΚΑ ΜΕ ΜΑΥΡΟΥΣ ΡΟΜΒΟΥΣ
Δ:8	ΞΥΛΟ ΜΑΡΚΕΤΕΡΙ
Δ:9	ΤΣΙΜΕΝΤΟΠΛΑΚΑΚΙ ΜΕ ΠΕΡΙΤΕΧΝΟ ΣΧΕΔΙΟ (ΣΑΛΑ)
Δ:10	ΜΑΡΜΑΡΟ (30x60 εκ.)
Δ:11	ΛΕΥΚΟ ΜΑΡΜΑΡΟ (30x30 εκ. ΡΟΜΒΟΣ) ΜΕ ΜΑΡΜΑΡΙΝΟ ΑΡΜΟ (ΧΡΩΜΑΤΟΣ ΜΑΥΡΟΥ)
Δ:12	ΜΑΡΜΑΡΟ (30x30 εκ.)
Δ:13	ΝΕΟ ΜΑΡΜΑΡΙΝΟ ΔΑΠΕΔΟ
Δ:14	ΝΕΟ ΞΥΛΙΝΟ ΔΑΠΕΔΟ
Δ:15	ΝΕΑ ΜΟΚΕΤΑ
Δ:16	ΤΣΙΜΕΝΤΟΠΛΑΚΑΚΙΑ (ΜΑΥΡΟ - ΛΕΥΚΟ)
Δ:17	ΔΑΠΕΔΑ ΔΩΜΑΤΩΝ

ΥΠΟΜΝΗΜΑ ΤΕΛΕΙΩΜΑΤΩΝ

ΟΡΟΦΕΣ

Ο:1	ΟΡΟΦΗ ΟΡΥΚΤΩΝ ΙΝΩΝ, ΑΠΟΞΗΛΩΣΗ ΚΑΙ ΑΝΤΙΚΑΤΑΣΤΑΣΗ ΜΕ ΝΕΑ ΨΕΥΔΟΡΟΦΗ ΓΥΨΟΣΑΝΙΔΑΣ
Ο:2	ΟΡΟΦΗ ΜΕ ΚΟΝΙΑΜΑ
Ο:3	ΑΝΤΙΚΑΤΑΣΤΑΣΗ ΨΕΥΔΟΡΟΦΗΣ ΜΕ ΝΕΑ ΑΝΘΥΓΡΗ ΓΥΨΟΣΑΝΙΔΑ
Ο:4	ΑΠΟΚΑΤΑΣΤΑΣΗ ΟΡΟΦΗΣ ΜΕ ΔΙΑΚΟΣΜΟ
Ο:5	ΣΑΝΙΔΩΜΑ ΓΡΑΦΕΙΟΥ ΣΕΡΠΙΕΡΗ
Ο:6	ΔΙΑΦΩΤΙΣΤΟ ΚΕΝΤΡΙΚΗΣ ΣΑΛΑΣ
Ο:7	ΔΙΑΦΩΤΙΣΤΟ Β ΜΕ ΔΙΑΚΟΣΜΟ
Ο:8	ΝΕΑ ΨΕΥΔΟΡΟΦΗ
Ο:9	ΟΡΟΦΗ ΑΜΦΙΘΕΑΤΡΟΥ

ΥΠΟΜΝΗΜΑ ΤΕΛΕΙΩΜΑΤΩΝ

ΚΟΥΦΩΜΑΤΑ

- ΣΤΙΣ ΕΣΩΤΕΡΙΚΕΣ ΘΥΡΕΣ Α-Θ7,8,9,10,11,13,14 & ΟΛΕΣ ΤΟΥ ΚΤΙΡΙΟΥ Β, ΘΑ ΓΙΝΕΙ ΑΦΑΙΡΕΣΗ ΧΡΩΜΑΤΙΣΜΩΝ, ΘΑ ΣΥΝΤΗΡΗΘΟΥΝ ΒΑΣΗ ΜΕΛ. ΣΥΝΤΗΡΗΣΗΣ & ΘΑ ΕΠΑΝΑΤΟΠΟΘΕΤΗΘΟΥΝ
- ΟΙ Α-Θ12,16 ΕΙΝΑΙ ΝΕΕΣ ΞΥΛΙΝΕΣ ΘΥΡΕΣ ΟΜΟΙΟΥ ΔΑΣΟΠΟΝΙΚΟΥ ΥΛΙΚΟΥ ΜΕ ΤΙΣ ΥΦΙΣΤΙΜΑΝΕΣ
- ΟΙ ΜΝΗΜΙΑΚΕΣ ΘΥΡΕΣ ΣΤΟΝ ΙΣΟΓΕΙΟ & ΤΟΝ Α' ΟΡΟΦΟ ΘΑ ΑΠΟΚΑΤΑΣΤΑΘΟΥΝ ΒΑΣΗ ΜΕΛ. ΣΥΝΤΗΡΗΣΗΣ
- ΟΙ ΘΥΡΕΣ ΣΤΟ ΚΤΙΡΙΟ Γ ΕΙΝΑΙ ΞΥΛΙΝΕΣ ΙΔΙΑΣ ΑΠΟΧΡΩΣΗΣ ΜΕ ΤΙΣ ΥΦΙΣΤΑΜΕΝΕΣ ΤΟΥ ΚΤΙΡΙΟΥ Α, ΕΝΩ ΤΑ ΕΞΩΤΕΡΙΚΑ ΚΟΥΦΩΜΑΤΑ Γ ΕΙΝΑΙ ΑΛΟΥΜΙΝΙΟΥ ΧΡΩΜΑΤΟΣ RAL9003.

Το παρόν διάγραμμα συνοδεύει την από 16/9/2020 αιτιολογική έκθεση της Δ/νσης Α.Ο.Κ.Α. Τμήματος Δ.Κ.
Η Τμηματάρχης
ΕΙΡΗΝΗ ΡΙΓΓΑ

ΚΕΝΤΡΙΚΟ ΣΥΜΒΟΥΛΙΟ ΑΡΧΙΤΕΚΤΟΝΙΚΗΣ
Το παρόν σχεδιάγραμμα μελετήθηκε από το ΚΕ.Σ.Α. την 23-9-2020 και εγκρίθηκε σύμφωνα με 145 γνώμη
ΠΡΟΕΔΡΟΣ
Ε. ΜΠΑΚΟΓΙΑΝΝΗΣ

ΥΠΟΥΡΓΕΙΟ ΠΕΡΙΒΑΛΛΟΝΤΟΣ ΚΑΙ ΕΝΕΡΓΕΙΑΣ
ΘΕΩΡΗΘΗΚΕ ΜΕ ΤΗΝ ΥΠ'ΑΡ. 35412/1438/13-04-2021 ΠΡΑΞΗ

Η ΠΡΟΪΣΤΑΜΕΝΗ ΤΗΣ Δ/ΝΣΗΣ ΤΟΠΟΓΡΑΦΙΚΩΝ ΕΦΑΡΜΟΓΩΝ

ΑΝΔΡΙΑΝΑ ΚΑΤΣΙΝΑ
ΤΟΠΟΓΡΑΦΟΣ ΜΗΧΑΝΙΚΟΣ

BOBOTIS+BOBOTIS ARCHITECTS
4 Doriza Str. 11525 Athens Greece
VAT: EL800570397 t:+302106753005
info@bobotisarchitects.com

ΘΕΟΦΑΝΗΣ Κ. ΜΠΟΜΠΟΤΗΣ
ΑΡΧΙΤΕΚΤΩΝ
ΜΕΛΟΣ Τ.Ε.Ε. ΑΡΙΘΜΟΣ ΜΗΤΡΩΟΥ 21296
ΑΦΜ: 014570394 ΔΟΥ:ΨΥΧΙΚΟΥ
ΔΩΡΙΖΑ 4 - 11525 - ΑΘΗΝΑ ΤΗΛ:2106753005
theofanis@bobotisarchitects.com

Α/Α	Ημερ.Αναθ/σης	Παρατηρήσεις:
1	01/11/2019	Προθάλαμος ανελκυστήρων, Πυροπροστατευμένη κατακόρυφη όδευση, Εξωτερικό κλι/σιο-πυροσβεστών
6	30/09/2020	Αναθεώρηση σύμφωνα με την παρατήρηση ΚΕΣΑ.
1-5	2014-2019	Αλλαγές κατόπιν παρατηρήσεων του Υπουργείου Πολιτισμού.
0	24/04/2014	Υποβολή σε Νεωτέρων Μνημείων

Τίτλος Έργου:	ΑΞΙΟΠΟΙΗΣΗ ΚΤΙΡΙΑΚΟΥ ΣΥΝΟΛΟΥ ΕΠΙ ΤΩΝ ΟΔΩΝ ΠΑΝΕΠΙΣΤΗΜΙΟΥ 23 & ΕΔΟΥΑΡΔΟΥ ΛΩ, ΜΕ ΕΠΕΚΤΑΣΕΙΣ ΑΝΑΔΙΑΡΡΥΘΜΙΣΕΙΣ & ΕΚΣΥΓΧΡΟΝΙΣΜΟ ΤΩΝ ΥΠΑΡΧΟΝΤΩΝ ΚΤΙΡΙΩΝ ΚΑΙ ΤΗΝ ΚΑΘ'ΥΨΟΣ ΠΡΟΣΘΗΚΗ ΣΤΑ ΜΗ ΔΙΑΤΗΡΗΤΕΑ ΤΜΗΜΑΤΑ			Κωδικός Έργου: **17.313**
Εργοδότης:	**ΤΡΑΠΕΖΑ ΠΕΙΡΑΙΩΣ Α.Ε.**			Μελέτη: **ΑΡΧΙΤΕΚΤΟΝΙΚΗ**
Θέση Έργου:	ΠΑΝΕΠΙΣΤΗΜΙΟΥ 23 & ΕΔΟΥΑΡΔΟΥ ΛΩ			
Αρχιτεκτονική Μελέτη:	BOBOTIS+BOBOTIS architects	Δώριζα 4 - ΤΚ 11525 - Αθήνα - Ελλάδα Τ.+30 210-6753005 F.+30 210-6716028	info@bobotisarchitects.com www.bobotisarchitects.com	Συντονιστής Έργου: Θ. ΜΠΟΜΠΟΤΗΣ
Στατική Μελέτη:	**ERGOSYSTEM - Χ.Κ. Καλλίγερος**	Μπουμπουλίνας 54 - ΤΚ 10682 - Αθήνα - Ελλάδα Τ. +30 210-8228204 F. +30 210-8233943	info@ergosystem.gr www.ergosystem.com.gr	
Η/Μ Μελέτη:	**Π-Ι ΖΑΝΝΗΣ ΚΑΙ ΣΥΝΕΡΓΑΤΕΣ Α.Ε. ΜΕΛΕΤΩΝ**	Αριστοτέλους 17 - ΤΚ 14563 - Αθήνα - Ελλάδα Τ. +30 210-6203501 F. +30 210-6203577	mail@zannisoj.gr www.jannispj.gr	

Στάδιο: **ΟΡΙΣΤΙΚΗ**

Αριθμός Σχεδίου: **ΟΑ1-01.1-6**

Κλίμακα: **1:100**

Τίτλος Σχεδίου:

ΚΑΤΟΨΗ ΜΕΣΟΡΟΦΟΥ +6.95

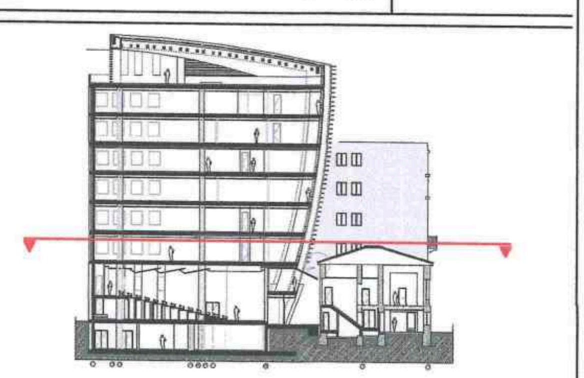

Ημερομηνία Υποβολής: **30/09/2020**

Καμία διάσταση δεν πρέπει να μετρηθεί από το σχέδιο. Όλες οι διαστάσεις πρέπει να επαληθευτούν επιτόπου στο έργο πριν την έναρξη εργασιών. Εάν προκύψει οποιαδήποτε ασυμφωνία μεταξύ των πληροφοριών που δίνονται στα σχέδια ή σε οποιοδήποτε έγγραφο, παρακαλώ επικοινωνήστε με το γραφείο BOBOTIS Architects. Απαγορεύεται η αναπαραγωγή του σχεδίου χωρίς την έγγραφη άδεια του γραφείου.