ΚΑΤΟΠΙΝ ΑΙΤΗΜΑΤΟΣ ΧΟΡΗΓΕΙΤΑΙ

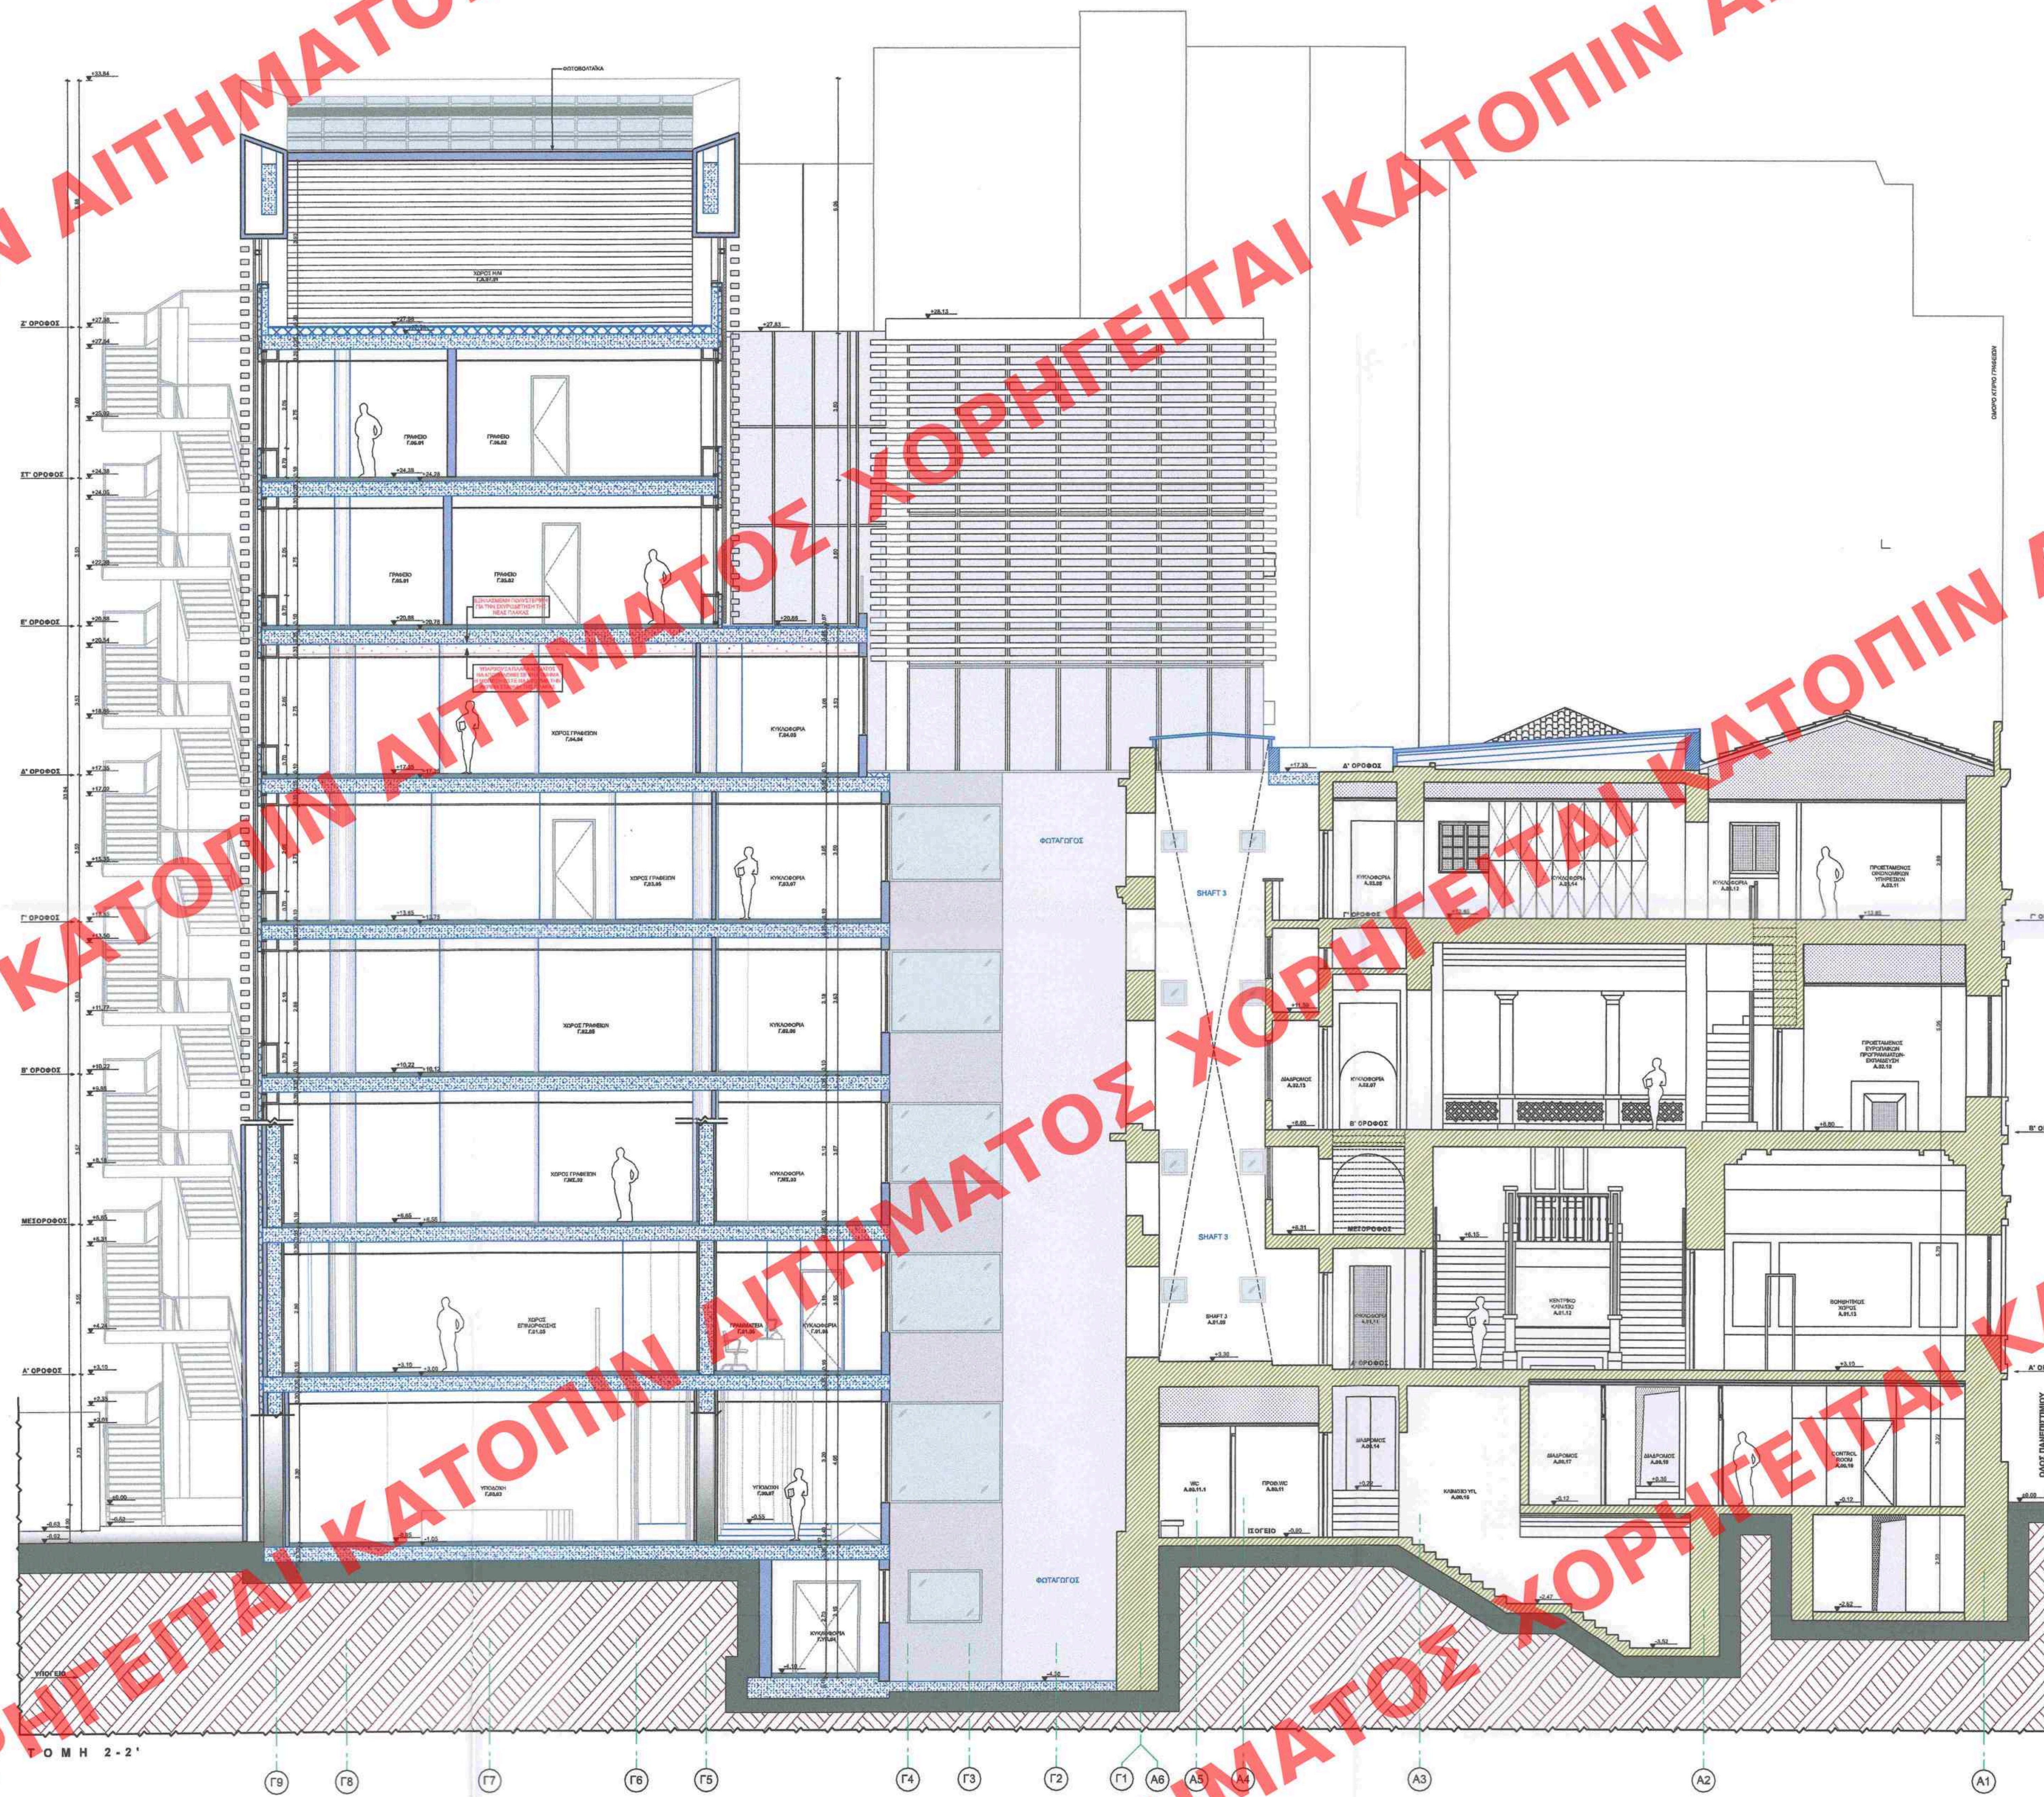

ΥΠΟΥΡΓΕΙΟ ΠΕΡΙΒΑΛΛΟΝΤΟΣ ΚΑΙ ΕΝΕΡΓΕΙΑΣ
ΘΕΩΡΗΘΗΚΕ ΜΕ ΤΗΝ ΥΠ'ΑΡ. 35412/1438/13-04-2021 ΠΡΑΞΗ

Η ΠΡΟΪΣΤΑΜΕΝΗ ΤΗΣ Δ/ΝΣΗΣ
ΤΟΠΟΓΡΑΦΙΚΩΝ ΕΦΑΡΜΟΓΩΝ

ΑΝΔΡΙΑΝΑ ΚΑΤΣΙΝΑ
ΤΟΠΟΓΡΑΦΟΣ ΜΗΧΑΝΙΚΟΣ

Το παρόν διάγραμμα συνοδεύει την από 16/9/2020 αιτιολογική έκθεση της Δ/νσης Α.Ο.Κ.Α. Τμήματος Δ.Κ.
Η Τμηματάρχης
ΕΙΡΗΝΗ ΡΙΠΑ

ΚΕΝΤΡΙΚΟ ΣΥΜΒΟΥΛΙΟ ΑΡΧΙΤΕΚΤΟΝΙΚΗΣ
Το παρόν σχεδιάγραμμα μελετήθηκε από το ΚΕ.Σ.Α. την 23-9-2020 και εγκρίθηκε σύμφωνα 145
ΠΡΟΕΔΡΟΣ
Ε. ΜΠΑΚΟΓΙΑΝΝΗΣ

BOBOTIS+BOBOTIS ARCHITECTS
4 Doriza Str. 11525 Athens Greece
VAT: EL800570397 t:+302106753005
info@bobotisarchitects.com

ΘΕΟΦΑΝΗΣ Κ. ΜΠΟΜΠΟΤΗΣ
ΑΡΧΙΤΕΚΤΩΝ
ΜΕΛΟΣ Τ.Ε.Ε. ΑΡΙΘΜΟΣ ΜΗΤΡΩΟΥ 21296
ΑΦΜ: 014570394 ΔΟΥ:ΨΥΧΙΚΟΥ
ΔΩΡΙΖΑ 4 - 11525 - ΑΘΗΝΑ ΤΗΛ:2106753005
theofanis@bobotisarchitects.com

Α/Α	Ημερ.Αναθ/σης	Παρατηρήσεις:
6	30/09/2020	Αναθεώρηση σύμφωνα με την παρατήρηση ΚΕΣΑ.
1-5	2014-2019	Αλλαγές κατόπιν παρατηρήσεων του Υπουργείου Πολιτισμού.
0	24/04/2014	Υποβολή σε Νεωτέρων Μνημείων

Τίτλος Έργου:	ΑΞΙΟΠΟΙΗΣΗ ΚΤΙΡΙΑΚΟΥ ΣΥΝΟΛΟΥ ΕΠΙ ΤΩΝ ΟΔΩΝ ΠΑΝΕΠΙΣΤΗΜΙΟΥ 23 & ΕΔΟΥΑΡΔΟΥ ΛΩ, ΜΕ ΕΠΕΚΤΑΣΕΙΣ ΑΝΑΔΙΑΡΡΥΘΜΙΣΕΙΣ & ΕΚΣΥΓΧΡΟΝΙΣΜΟ ΤΩΝ ΥΠΑΡΧΟΝΤΩΝ ΚΤΙΡΙΩΝ ΚΑΙ ΤΗΝ ΚΑΘ'ΥΨΟΣ ΠΡΟΣΘΗΚΗ ΣΤΑ ΜΗ ΔΙΑΤΗΡΗΤΕΑ ΤΜΗΜΑΤΑ			Κωδικός Έργου: **17.313**
Εργοδότης:	**ΤΡΑΠΕΖΑ ΠΕΙΡΑΙΩΣ Α.Ε.**			Μελέτη: **ΑΡΧΙΤΕΚΤΟΝΙΚΗ**
Θέση Έργου:	ΠΑΝΕΠΙΣΤΗΜΙΟΥ 23 & ΕΔΟΥΑΡΔΟΥ ΛΩ			
Αρχιτεκτονική Μελέτη:	BOBOTIS+BOBOTIS architects	Δώριζα 4 - ΤΚ 11525 - Αθήνα - Ελλάδα Τ.+30 210-6753005 F.+30 210-6716028	info@bobotisarchitects.com www.bobotisarchitects.com	Συντονιστής Έργου: Θ. ΜΠΟΜΠΟΤΗΣ
Στατική Μελέτη:	**ERGOSYSTEM - Χ.Κ. Καλλίγερος**	Μπουμπουλίνας 54 - ΤΚ 10682 - Αθήνα - Ελλάδα Τ. +30 210-8228204 F. +30 210-8233943	info@ergosystem.gr www.ergosystem.com.gr	
Η/Μ Μελέτη:	**Π-Ι ΖΑΝΝΗΣ ΚΑΙ ΣΥΝΕΡΓΑΤΕΣ Α.Ε. ΜΕΛΕΤΩΝ**	Αριστοτέλους 17 - ΤΚ 14563 - Αθήνα - Ελλάδα Τ. +30 210-6203501 F. +30 210-6203577	mail@zannisoj.gr www.jannispj.gr	

Στάδιο: **ΟΡΙΣΤΙΚΗ**

Αριθμός Σχεδίου: **ΟΑ2-Τ2-6**

Κλίμακα: **1:100**

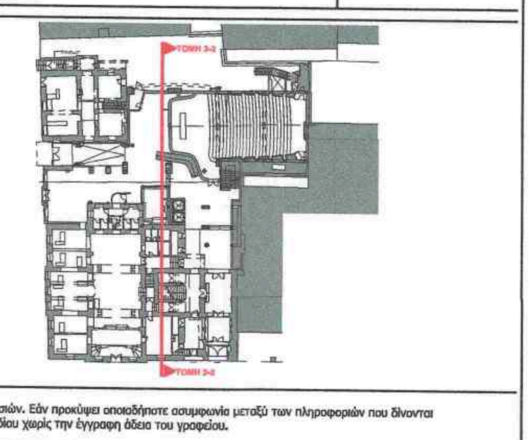

Τίτλος Σχεδίου:

ΤΟΜΗ 2-2

Ημερομηνία Υποβολής: **30/09/2020**

Καμία διάσταση δεν πρέπει να μετρηθεί από το σχέδιο. Όλες οι διαστάσεις πρέπει να επαληθευτούν επιτόπου στο έργο πριν την έναρξη εργασιών. Εάν προκύψει οποιαδήποτε ασυμφωνία μεταξύ των πληροφοριών που δίνονται στα σχέδια ή σε οποιοδήποτε έγγραφο, παρακαλώ επικοινωνήστε με το γραφείο BOBOTIS Architects. Απαγορεύεται η αναπαραγωγή του σχεδίου χωρίς την έγγραφη άδεια του γραφείου.