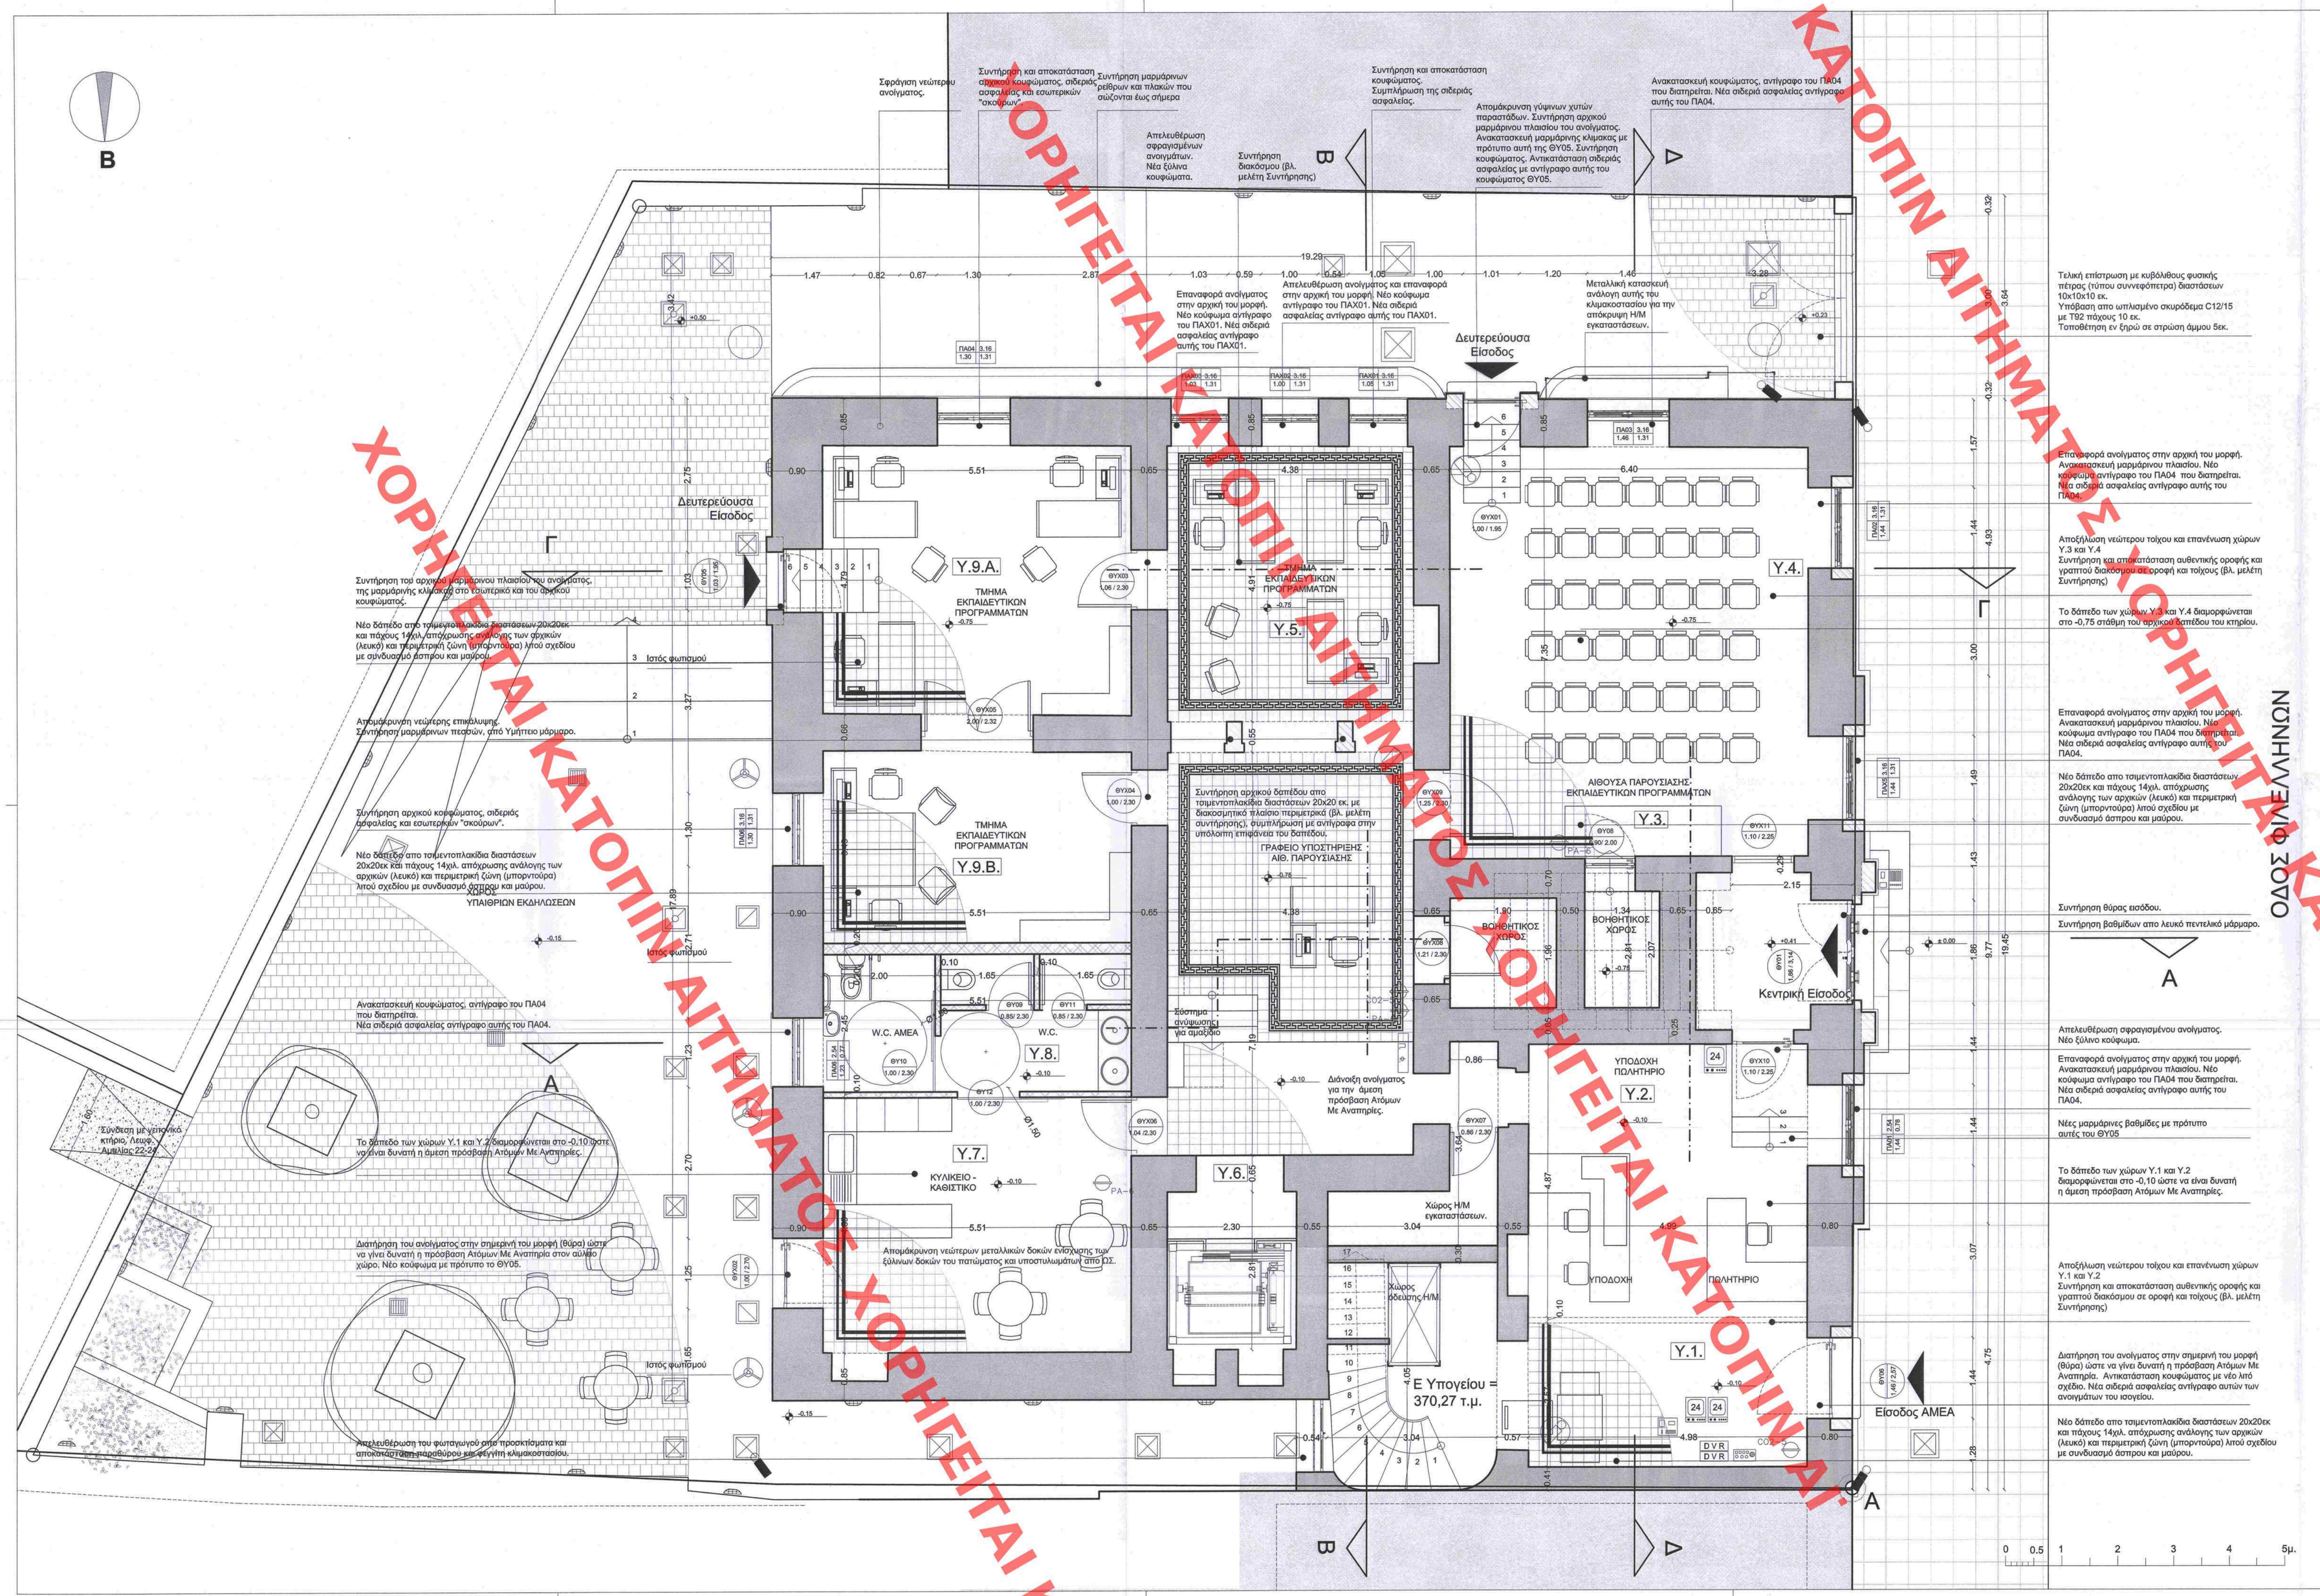

Το παρόν διάγραμμα σημειώθηκε
Την 25/6/2021 ανάγνωση
Της Δ/νσης Α.Ο.Κ.Α. Τμήματος Α.Κ.
Η Υπάλληλος
Ε.Ψ.Π. ΡΙΤΣΑ

ΚΕΝΤΡΙΚΟ ΣΥΜΒΟΥΛΙΟ ΑΡΧΙΤΕΚΤΟΝΙΚΗΣ
Το παρόν σχέδιο σύμφωνα με μελέτη
το Π.Ε.Δ.Α. την 23-4-2021
και σύμφωνα με τη υπ' αριθμ. 112
Α.Δ. ΠΕΣΕΑ
Ν. ΜΟΥΤΑΦΑΚΗΣ

ΥΠΟΥΡΓΕΙΟ ΠΕΡΙΒΑΛΛΟΝΤΟΣ ΚΑΙ ΕΝΕΡΓΕΙΑΣ
ΘΕΩΡΗΘΗΚΕ ΑΕ ΤΗΝ ΥΠ'ΑΡΙΘ.46343/1798/28.05.2021 ΠΡΑΞΗ
Η ΠΡΟΣΤΑΜΕΝΗ ΤΗΣ ΔΙΝΕΗΣ
ΤΟΠΟΓΡΑΦΙΚΩΝ ΕΦΑΡΜΟΓΩΝ
ΑΝΔΡΙΑΝΑ ΚΑΤΣΙΝΑ
ΤΟΠΟΓΡΑΦΟΣ ΜΗΧΑΝΙΚΟΣ

ΕΡΓΟΔΟΤΗΣ:

ΒΟΥΛΗ ΤΩΝ ΕΛΛΗΝΩΝ

ΕΡΓΟ:

Τροποποίηση Υφιστάμενης Αρχιτεκτονικής, Στατικής και Η/Μ Μελέτης - Εκπόνηση Μελέτης Συντήρησης Διακόσμου & Μορφολογικών Στοιχείων-Σύνταξη Τευχών Δημοπράτησης Για Την Αποκατάσταση και Διαρρύθμιση του Κτηρίου Επί Της Οδού Φιλελλήνων 23

ΘΕΜΑ:

ΑΡΧΙΤΕΚΤΟΝΙΚΗ ΜΕΛΕΤΗ
ΠΡΟΤΑΣΗ

ΑΡΙΘΜΟΣ ΣΧΕΔΙΟΥ	Α.Π.01
ΚΛ. : 1/50	
ΙΑΝΟΥΑΡΙΟΣ 2021	

ΤΙΤΛΟΣ:

ΚΑΤΟΨΗ ΥΠΟΓΕΙΟΥ (ΕΠΙΠΕΔΟ 1)

ΟΜΑΔΑ ΜΕΛΕΤΗΣ:

ΑΡΧΙΤΕΚΤΟΝΙΚΗ ΜΕΛΕΤΗ:
ΕΙΡΗΝΗ ΔΟΥΔΟΥΜΗ, Αρχιτέκτων Μηχανικός
ΣΥΝΕΡΓΑΤΕΣ:
IMANTOSIS, Δ. ΓΙΑΝΝΟΥΛΗΣ, Α. ΚΑΜΠΟΥΡΗΣ, Αρχιτέκτονες Μηχανικοί

ΣΤΑΤΙΚΗ ΜΕΛΕΤΗ:
ΠΑΝΑΓΙΩΤΗΣ ΠΑΝΑΓΙΩΤΟΠΟΥΛΟΣ και Συνεργάτες, Πολιτικοί Μηχανικοί

ΗΛΕΚΤΡΟΜΗΧΑΝΟΛΟΓΙΚΗ ΜΕΛΕΤΗ:
ΓΕΡΑΣΙΜΟΣ ΖΕΡΒΟΣ, Μηχανολόγος Μηχανικός

ΜΕΛΕΤΗ ΣΥΝΤΗΡΗΣΗΣ ΔΙΑΚΟΣΜΟΥ ΚΑΙ ΔΟΜΙΚΟΝΟΛΙΚΗ:
ΙΩΑΝΝΑ ΔΟΓΑΝΗ, Συντηρήτρια Αρχαιοτήτων και Έργων Τέχνης
ΑΜΕΡΙΜΝΗ ΓΑΛΑΝΟΥ, Συντηρήτρια Αρχαιοτήτων και Έργων Τέχνης
ΙΩΑΝΝΗΣ ΣΠΑΝΟΣ, Συντηρητής Αρχαιοτήτων και Έργων Τέχνης

ΣΥΝΕΡΓΑΤΕΣ:
ΝΑΝΤΙΑ ΚΑΛΑΜΒΟΚΑ, Συντηρήτρια Αρχαιοτήτων και Έργων Τέχνης
ΚΑΛΛΙΟΠΗ ΙΕΣΣΑΙ, Συντηρήτρια Αρχαιοτήτων και Έργων Τέχνης

ΣΦΡΑΓΙΔΑ - ΥΠΟΓΡΑΦΗ:

Για την αρχιτεκτονική μελέτη
ΕΙΡΗΝΗ ΔΟΥΔΟΥΜΗ,
ΑΡΧΙΤΕΚΤΩΝ ΜΗΧΑΝΙΚΟΣ ΕΜΠ,
ΜΔΕ "Προστασία Μνημείων" ΕΜΠ

ΕΙΡΗΝΗ Χ. ΔΟΥΔΟΥΜΗ
ΔΙΠΛ. ΑΡΧΙΤΕΚΤΩΝ ΜΗΧΑΝΙΚΟΣ
ΕΘΝΙΚΟΥ ΜΕΤΣΟΒΙΟΥ ΠΟΛΥΤΕΧΝΕΙΟΥ
ΜΕΛΟΣ Τ.Ε.Ε. ΑΡΙΘΜΟΣ ΜΗΤΡΩΟΥ 89716
Α.Φ.Μ. 126967537 Δ.Ο.Υ. ΑΓ. ΑΝΑΡΓΥΡΩΝ
ΕΜΠ. ΜΠΕΝΑΚΗ 13 - ΑΓ. ΑΝΑΡΓΥΡΟΙ 13561- ΤΗΛ. 010-8323586

ΧΟΡΗΓΕΙΤΑΙ ΚΑΤΟΠΙΝ ΑΙΤΗΜΑΤΟΣ ΧΟΡΗΓΕΙΤΑΙ ΚΑΤΟΠΙΝ ΑΙΤΗΜΑΤΟΣ ΧΟΡΗΓΕΙΤΑΙ ΚΑΤΟΠΙΝ ΑΙΤΗΜΑΤΟΣ ΧΟΡΗΓΕΙΤΑΙ ΚΑΤΟΠΙΝ ΑΙΤΗΜΑΤΟΣ ΧΟΡΗΓΕΙΤΑΙ ΚΑΤΟΠΙΝ ΑΙ