ΧΟΡΗΓΕΙΤΑΙ ΚΑΤΟΠΙΝ ΑΙΤΗΜΑΤΟΣ

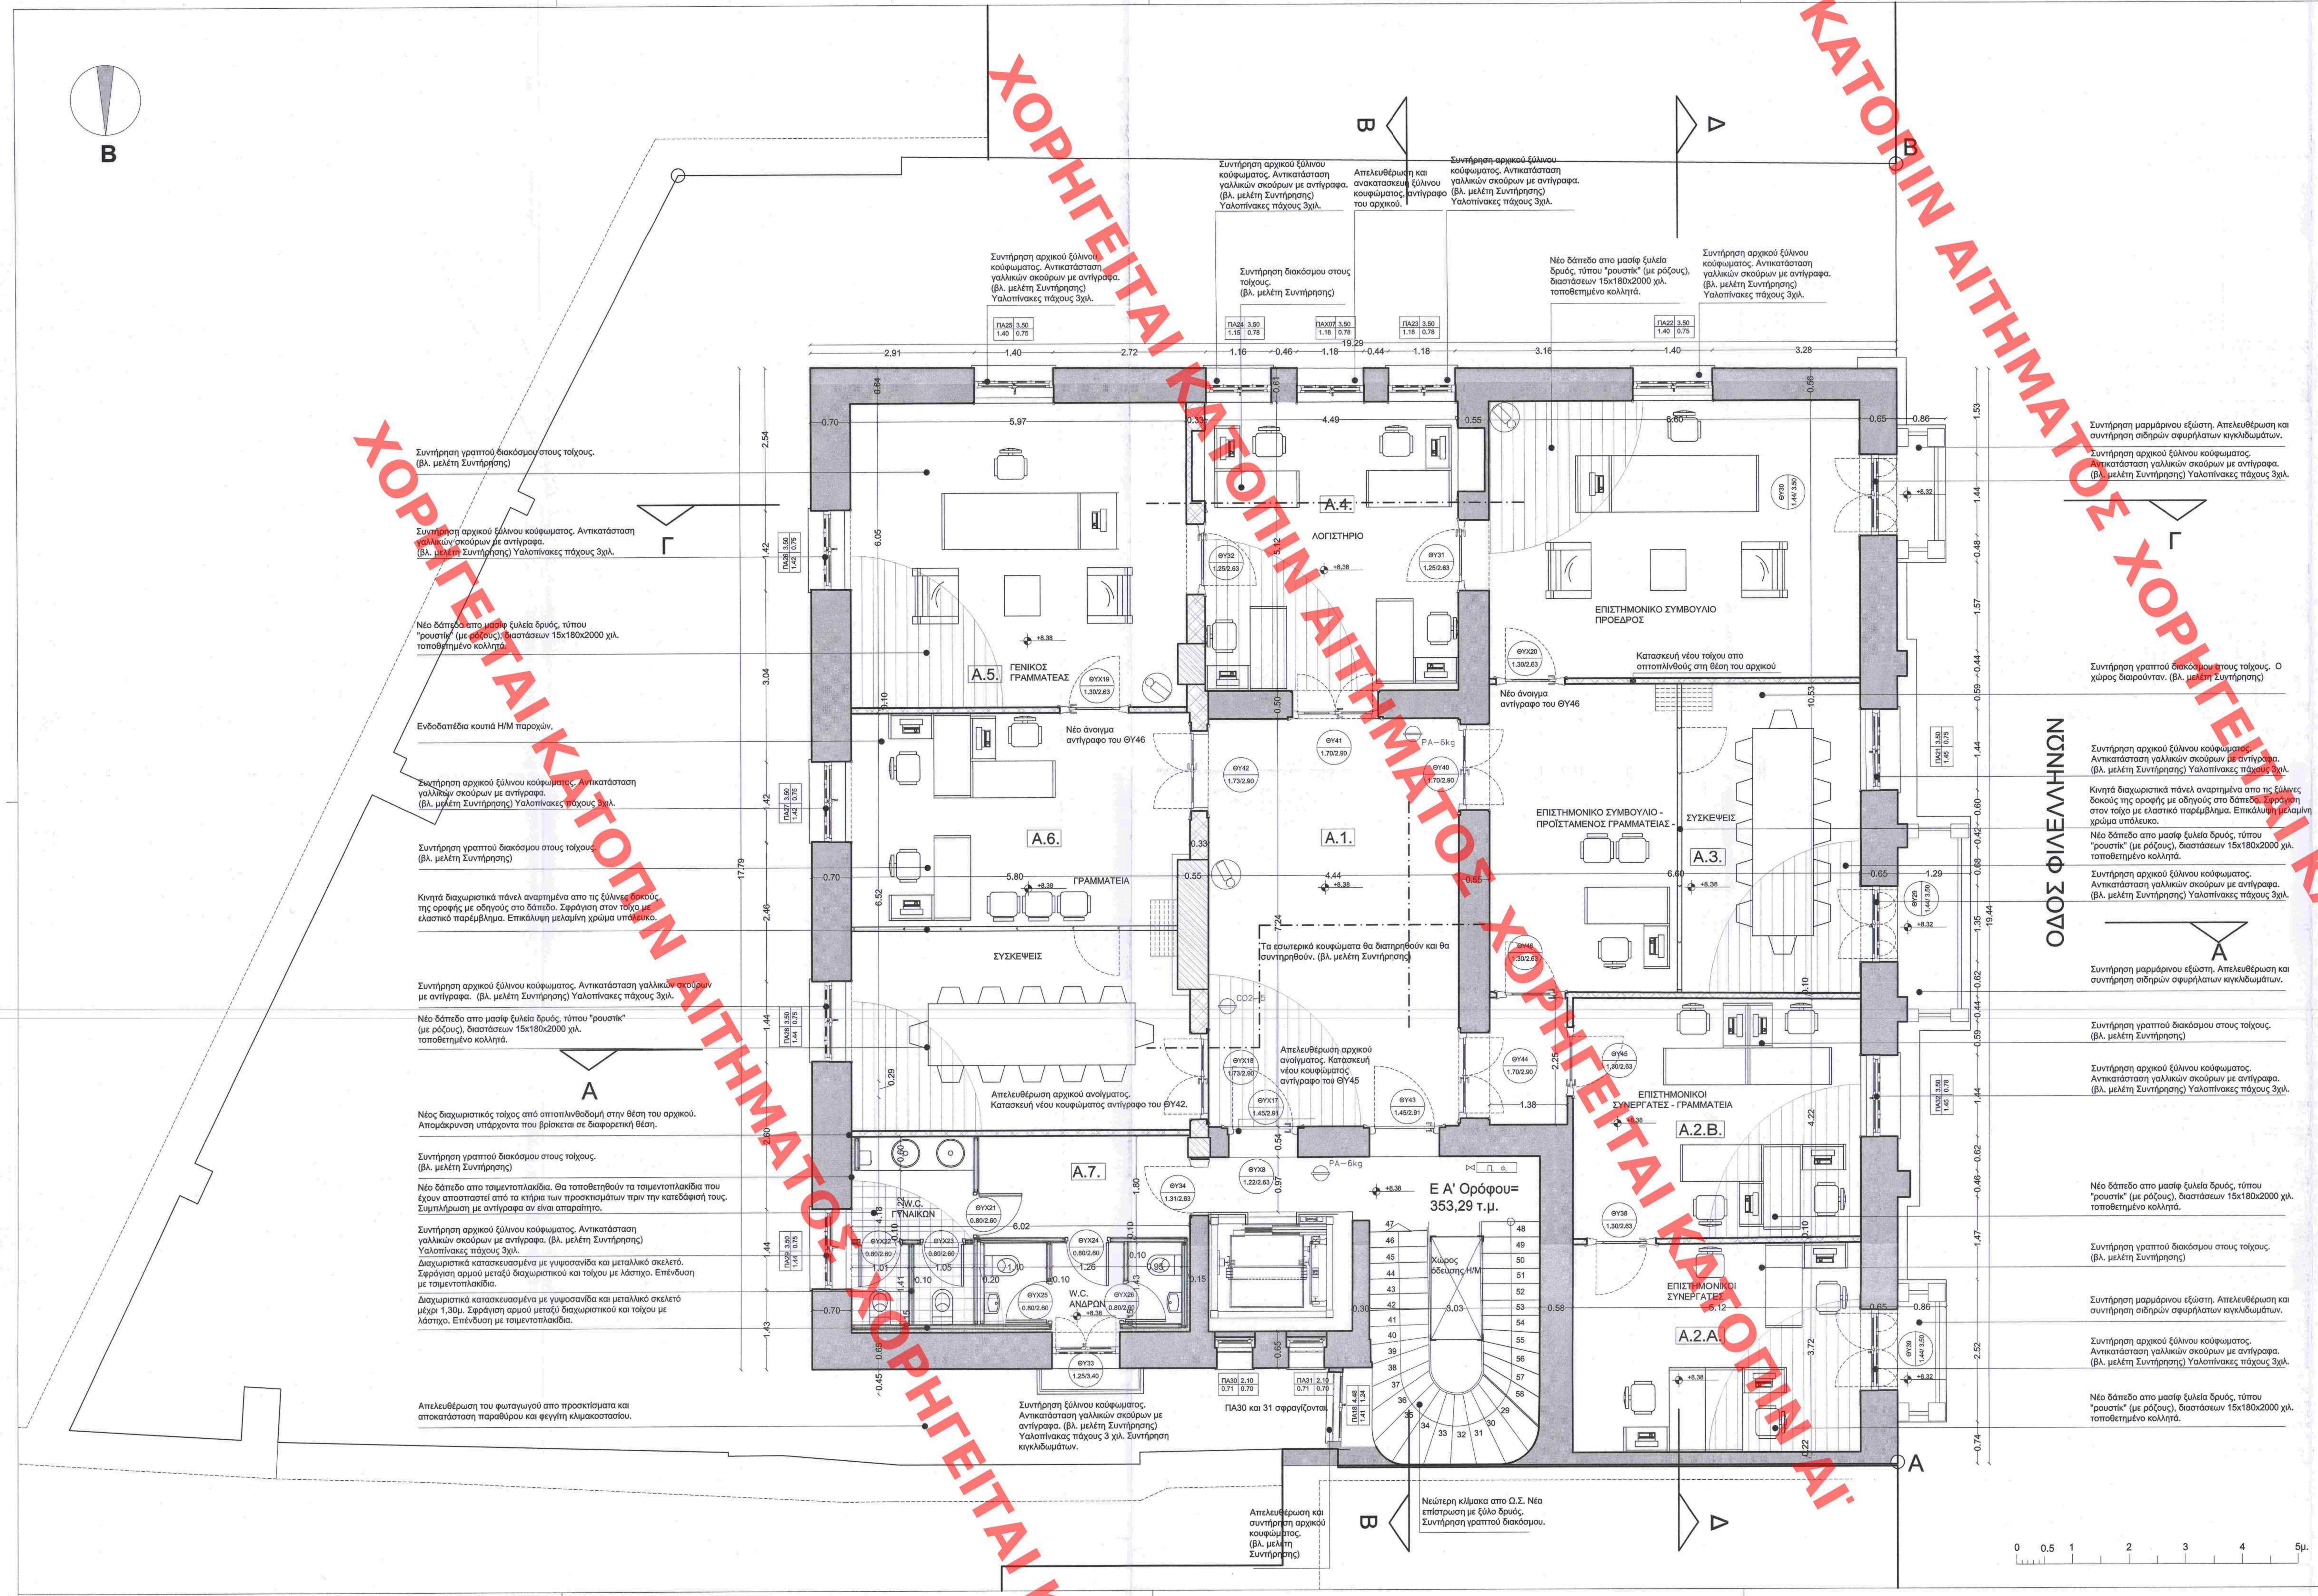

ΕΡΓΟΔΟΤΗΣ:

ΒΟΥΛΗ ΤΩΝ ΕΛΛΗΝΩΝ

Τροποποίηση Υφιστάμενης Αρχιτεκτονικής, Στατικής και Η/Μ Μελέτης - Εκπόνηση Μελέτης Συντήρησης Διακόσμου & Μορφολογικών Στοιχείων-Σύνταξη Τευχών Δημοπράτησης Για Την Αποκατάσταση και Διαρρύθμιση του Κτηρίου Επι Της Οδού Φιλελλήνων 23

ΑΡΧΙΤΕΚΤΟΝΙΚΗ ΜΕΛΕΤΗ
ΠΡΟΤΑΣΗ

ΑΡΙΘΜΟΣ ΣΧΕΔΙΟΥ **Α.Π.03**

ΚΑΤΟΨΗ Α' ΟΡΟΦΟΥ (ΕΠΙΠΕΔΟ 3)

ΚΛ. : **1/50**

ΙΑΝΟΥΑΡΙΟΣ 2021

ΟΜΑΔΑ ΜΕΛΕΤΗΣ:

ΑΡΧΙΤΕΚΤΟΝΙΚΗ ΜΕΛΕΤΗ:
ΕΙΡΗΝΗ ΔΟΥΔΟΥΜΗ, Αρχιτέκτων Μηχανικός
ΣΥΝΕΡΓΑΤΕΣ:
IMANTOSIS, Δ. ΓΙΑΝΝΟΥΛΗΣ, Α. ΚΑΜΠΟΥΡΗΣ, Αρχιτέκτονες Μηχανικοί

ΣΤΑΤΙΚΗ ΜΕΛΕΤΗ:
ΠΑΝΑΓΙΩΤΗΣ ΠΑΝΑΓΙΩΤΟΠΟΥΛΟΣ και Συνεργάτες, Πολιτικοί Μηχανικοί

ΗΛΕΚΤΡΟΜΗΧΑΝΟΛΟΓΙΚΗ ΜΕΛΕΤΗ:
ΓΕΡΑΣΙΜΟΣ ΖΕΡΒΟΣ, Μηχανολόγος Μηχανικός

ΜΕΛΕΤΗ ΣΥΝΤΗΡΗΣΗΣ ΔΙΑΚΟΣΜΟΥ ΚΑΙ ΔΟΜΙΚΩΝ ΥΛΙΚΩΝ:
ΙΩΑΝΝΑ ΔΟΓΑΝΗ, Συντηρήτρια Αρχαιοτήτων και Έργων Τέχνης
ΑΜΕΡΙΜΝΗ ΓΑΛΑΝΟΥ, Συντηρήτρια Αρχαιοτήτων και Έργων Τέχνης
ΙΩΑΝΝΗΣ ΣΠΑΝΟΣ, Συντηρητής Αρχαιοτήτων και Έργων Τέχνης

ΣΥΝΕΡΓΑΤΕΣ:
ΝΑΝΤΙΑ ΚΑΛΑΜΒΟΚΑ, Συντηρήτρια Αρχαιοτήτων και Έργων Τέχνης
ΚΑΛΛΙΟΠΗ ΙΕΣΣΑΙ, Συντηρήτρια Αρχαιοτήτων και Έργων Τέχνης

ΣΦΡΑΓΙΔΑ - ΥΠΟΓΡΑΦΗ:

Για την αρχιτεκτονική μελέτη
ΕΙΡΗΝΗ ΔΟΥΔΟΥΜΗ,
ΑΡΧΙΤΕΚΤΩΝ ΜΗΧΑΝΙΚΟΣ ΕΜΠ,
ΜΔΕ "Προστασία Μνημείων" ΕΜΠ

ΕΙΡΗΝΗ Χ. ΔΟΥΔΟΥΜΗ
ΔΙΠΛ. ΑΡΧΙΤΕΚΤΩΝ ΜΗΧΑΝΙΚΟΣ
ΕΘΝΙΚΟΥ ΜΕΤΣΟΒΙΟΥ ΠΟΛΥΤΕΧΝΕΙΟΥ
ΜΕΛΟΣ Τ.Ε.Ε. ΑΡΙΘΜΟΣ ΜΗΤΡΩΟΥ 89716
Α.Φ.Μ. 126904737 - Δ.Ο.Υ. ΑΓ. ΑΝΑΡΓΥΡΩΝ
ΕΜΜ. ΜΠΕΝΑΚΗ 13 - ΑΓ. ΑΝΑΡΓΥΡΟΙ 135 61 - ΤΗΛ. 010-8323586

ΥΠΟΥΡΓΕΙΟ ΠΟΛΙΤΙΣΜΟΥ & ΑΘΛΗΤΙΣΜΟΥ
ΔΙΕΥΘΥΝΣΗ ΠΡΟΣΤΑΣΙΑΣ & ΑΝΑΣΤΗΛΩΣΗΣ ΝΕΩΤΕΡΩΝ & ΣΥΓΧΡΟΝΩΝ ΜΝΗΜΕΙΩΝ
ΘΕΩΡΗΘΗΚΕ
Το παρόν σχέδιο συνοδεύει την Υπουργική Απόφαση της Διεύθυνσης Προστασίας & Αναστήλωσης Νεώτερων & Σύγχρονων Μνημείων του Υπουργείου Πολιτισμού και Αθλητισμού. ΥΠΠΟΑ/40647/3-3-2021
Η θεώρηση ισχύει μόνο εν αναφορά με τις διατάξεις του Ν. 3028/2002 και υπό την προϋπόθεση ότι τηρούνται οι ισχύουσες στην περιοχή πολεοδομικές και λοιπές διατάξεις που απαιτούνται για την έκδοση Οικοδομικής Άδειας καθώς και άδειες άλλων αρχών.
Αθήνα, 13/4/2021
Ο ΑΝΑΠΛΗΡΩΤΗΣ ΕΛΛΕΙΠΟΝΤΟΣ ΠΡΟΪΣΤΑΜΕΝΟΥ ΤΗΣ ΔΙΕΥΘΥΝΣΗΣ
ΑΡΧΙΤΕΚΤΩΝ ΜΗΧΑΝΙΚΟΣ ΜΕ Α' ΒΑΘΜΟ
ΚΑΡΑΝΗ ΙΩΑΝΝΑ

Το παρόν διάγραμμα συνοδεύει την από 20/4/2021 εισήγηση της Δ/νσης Α.Ο.Κ.Α. Τμήματος Δ.Κ.
Η Τμηματάρχης
ΕΙΡΗΝΗ ΡΙΠΑ

ΚΕΝΤΡΙΚΟ ΣΥΜΒΟΥΛΙΟ ΑΡΧΙΤΕΚΤΟΝΙΚΗΣ
Το παρόν σχεδιάγραμμα μελετήθηκε από το ΚΕ.Σ.Α. την 23-4-2021 και εγκρίθηκε σύμφωνα με την 112 πράξη
Μ. ΜΟΥΚΑΖΗΣ — Α. ΜΠΕΣΤΑ

ΥΠΟΥΡΓΕΙΟ ΠΕΡΙΒΑΛΛΟΝΤΟΣ ΚΑΙ ΕΝΕΡΓΕΙΑΣ
ΘΕΩΡΗΘΗΚΕ ΜΕ ΤΗΝ ΥΠ'ΑΡΙΘ.46343/1798/28.05.2021 ΠΡΑΞΗ

Η ΠΡΟΪΣΤΑΜΕΝΗ ΤΗΣ Δ/ΝΣΗΣ
ΤΟΠΟΓΡΑΦΙΚΩΝ ΕΦΑΡΜΟΓΩΝ

ΑΝΔΡΙΑΝΑ ΚΑΤΣΙΝΑ
ΤΟΠΟΓΡΑΦΟΣ ΜΗΧΑΝΙΚΟΣ