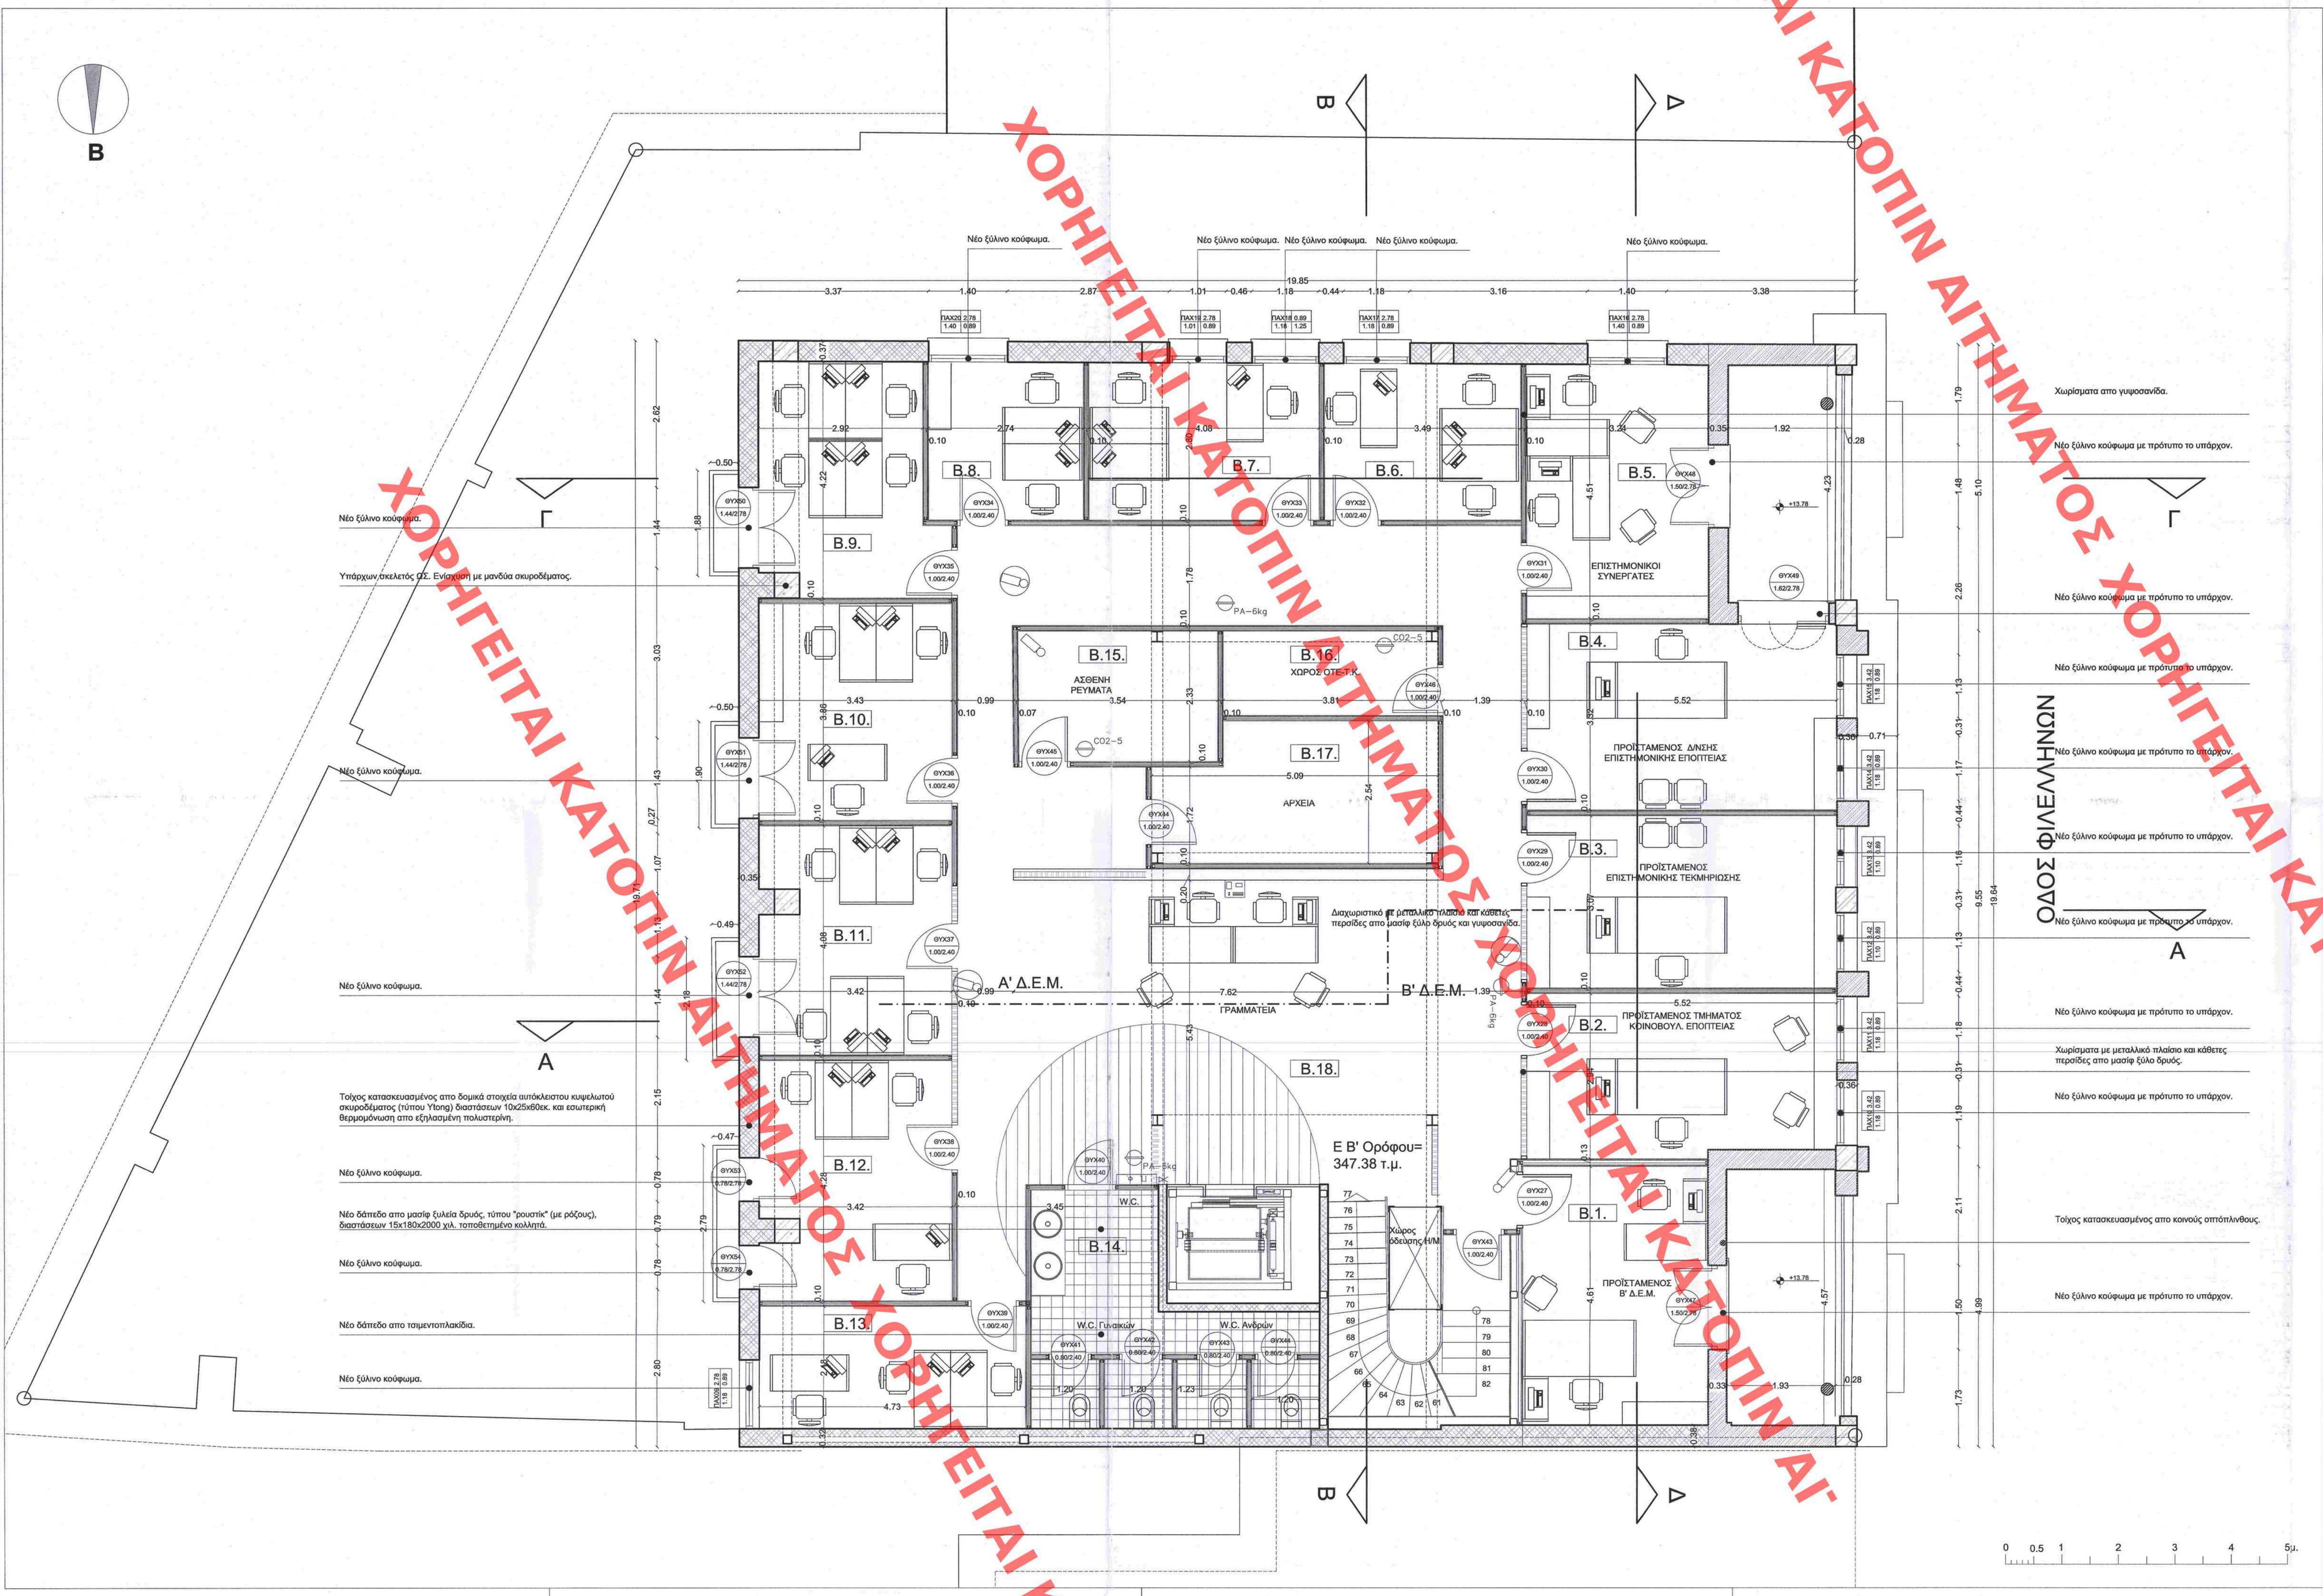

Το παρόν διάγραμμα συνοδεύει την από 23-4-2021 εισήγηση της Δ/νσης Α.Ο.Κ.Α. Τμήματος Δ.Κ.
Η Τμηματάρχης
ΕΙΡΗΝΗ ΦΙΤΣΑ

ΚΕΝΤΡΙΚΟ ΣΥΜΒΟΥΛΙΟ ΑΡΧΙΤΕΚΤΟΝΩΝ
Το παρόν σχεδίασε η Μελέτη ... το ΚΕ.Σ.Α. την 23-4-2021
112
Ο Πρόεδρος
Ν. ΜΑΥΚΑΣΗΣ

ΥΠΟΥΡΓΕΙΟ ΠΕΡΙΒΑΛΛΟΝΤΟΣ ΚΑΙ ΕΝΕΡΓΕΙΑΣ
ΘΕΩΡΗΘΗΚΕ ΜΕ ΤΗΝ ΥΠΑΡΙΘ.46343/1798/28.05.2021 ΠΡΑΞΗ
Η ΠΡΟΪΣΤΑΜΕΝΗ ΤΗΣ Δ/ΝΣΗΣ ΤΟΠΟΓΡΑΦΙΚΩΝ ΕΦΑΡΜΟΓΩΝ
ΑΝΔΡΙΑΝΑ ΚΑΤΣΙΝΑ
ΤΟΠΟΓΡΑΦΟΣ ΜΗΧΑΝΙΚΟΣ

ΕΡΓΟΔΟΤΗΣ:

ΒΟΥΛΗ ΤΩΝ ΕΛΛΗΝΩΝ

Τροποποίηση Υφιστάμενης Αρχιτεκτονικής, Στατικής και Η/Μ Μελέτης - Εκπόνηση Μελέτης Συντήρησης Διακόσμου & Μορφολογικών Στοιχείων-Σύνταξη Τευχών Δημοπράτησης Για Την Αποκατάσταση και Διαρρύθμιση του Κτηρίου Επι Της Οδού Φιλελλήνων 23

ΑΡΧΙΤΕΚΤΟΝΙΚΗ ΜΕΛΕΤΗ
ΠΡΟΤΑΣΗ

ΑΡΙΘΜΟΣ ΣΧΕΔΙΟΥ: **Α.Π.04**

ΚΑΤΟΨΗ Β' ΟΡΟΦΟΥ (ΕΠΙΠΕΔΟ 4)

ΚΛ. : **1/50**

ΙΑΝΟΥΑΡΙΟΣ 2021

ΟΜΑΔΑ ΜΕΛΕΤΗΣ:

ΑΡΧΙΤΕΚΤΟΝΙΚΗ ΜΕΛΕΤΗ:
ΕΙΡΗΝΗ ΔΟΥΔΟΥΜΗ, Αρχιτέκτων Μηχανικός
ΣΥΝΕΡΓΑΤΕΣ:
IMANTOSIS, Δ. ΓΙΑΝΝΟΥΛΗΣ, Α. ΚΑΜΠΟΥΡΗΣ, Αρχιτέκτονες Μηχανικοί

ΣΤΑΤΙΚΗ ΜΕΛΕΤΗ:
ΠΑΝΑΓΙΩΤΗΣ ΠΑΝΑΓΙΩΤΟΠΟΥΛΟΣ και Συνεργάτες, Πολιτικοί Μηχανικοί

ΗΛΕΚΤΡΟΜΗΧΑΝΟΛΟΓΙΚΗ ΜΕΛΕΤΗ:
ΓΕΡΑΣΙΜΟΣ ΖΕΡΒΟΣ, Μηχανολόγος Μηχανικός

ΜΕΛΕΤΗ ΣΥΝΤΗΡΗΣΗΣ ΔΙΑΚΟΣΜΟΥ ΚΑΙ ΔΟΜΙΚΩΝ ΥΛΙΚΩΝ:
ΙΩΑΝΝΑ ΔΟΓΑΝΗ, Συντηρήτρια Αρχαιοτήτων και Έργων Τέχνης
ΑΜΕΡΙΜΝΗ ΓΑΛΑΝΟΥ, Συντηρήτρια Αρχαιοτήτων και Έργων Τέχνης
ΙΩΑΝΝΗΣ ΣΠΑΝΟΣ, Συντηρητής Αρχαιοτήτων και Έργων Τέχνης

ΣΥΝΕΡΓΑΤΕΣ:
ΝΑΝΤΙΑ ΚΑΛΑΜΒΟΚΑ, Συντηρήτρια Αρχαιοτήτων και Έργων Τέχνης
ΚΑΛΛΙΟΠΗ ΙΕΣΣΑΙ, Συντηρήτρια Αρχαιοτήτων και Έργων Τέχνης

ΣΦΡΑΓΙΔΑ - ΥΠΟΓΡΑΦΗ:

Για την αρχιτεκτονική μελέτη
ΕΙΡΗΝΗ ΔΟΥΔΟΥΜΗ,
ΑΡΧΙΤΕΚΤΩΝ ΜΗΧΑΝΙΚΟΣ ΕΜΠ,
ΜΔΕ "Προστασία Μνημείων" ΕΜΠ

ΕΙΡΗΝΗ Χ. ΔΟΥΔΟΥΜΗ
ΔΙΠΛ. ΑΡΧΙΤΕΚΤΩΝ ΜΗΧΑΝΙΚΟΣ
ΕΘΝΙΚΟΥ ΜΕΤΣΟΒΙΟΥ ΠΟΛΥΤΕΧΝΕΙΟΥ
ΜΕ.ΑΟΥ.Τ.Ε.Ε. ΑΡΙΘΜΟΣ ΜΗΤΡΩΟΥ 29216
Α.Φ.Μ. 126904737 - Δ.Ο.Υ. ΑΓ. ΑΝΑΡΓΥΡΩΝ
ΕΜΜ. ΜΠΕΖΑΚΗ 13 - ΑΓ. ΑΝΑΡΓΥΡΟΙ 135 61 - ΤΗΛ. 010-5523588

ΧΟΡΗΓΕΙΤΑΙ ΚΑΤΟΠΙΝ ΑΙΤΗΜΑΤΟΣ ΧΟΡΗΓΕΙΤΑΙ ΚΑΤΟΠΙΝ ΑΙΤΗΜΑΤΟΣ