

ΑΙΤΗΜΑΤΟΣ ΧΟΡΗΓΕΙΤΑΙ

Το παρόν διάγραμμα συντάσσεται με την εφαρμογή του προγράμματος AutoCAD 2011, με τη βοήθεια της Διεύθυνσης Δ.Ο.Κ.Α. Τμήματος Δ.Κ. Ηλεκτρονικών Υπολογιστών Ε.Π.Α.Κ.Α. Φ.Π.Α.



ΥΠΟΥΡΓΕΙΟ ΠΕΡΙΒΑΛΛΟΝΤΟΣ ΚΑΙ ΕΝΕΡΓΕΙΑΣ
ΘΕΩΡΗΘΗΚΕ ΜΕ ΤΗΝ ΥΠ.ΑΡΙΘ. 46343/1798/28.05.2021 ΠΡΑΞΗ
Η ΠΡΟΪΣΤΑΜΕΝΗ ΤΗΣ ΔΙ/ΝΣΗΣ
ΤΟΠΟΓΡΑΦΙΚΩΝ ΕΦΑΡΜΟΓΩΝ
ΑΝΔΡΙΑΝΑ ΚΑΤΣΙΝΑ
ΤΟΠΟΓΡΑΦΟΣ ΜΗΧΑΝΙΚΟΣ

ΒΟΥΛΗ ΤΩΝ ΕΛΛΗΝΩΝ

Τροποποίηση Υφιστάμενης Αρχιτεκτονικής, Στατικής και ΗΜΗ Μελέτης - Εκπόνηση Μελέτης Συντήρησης Διακόσιου & Μορφολογικών Στοιχείων-Σύνταξη Τευχών Δημοπράτησης Για Την Αποκατάσταση και Διαρρύθμιση του Κτηρίου επί Της Οδού Φιλελλήνων 23

ΑΡΧΙΤΕΚΤΟΝΙΚΗ ΜΕΛΕΤΗ
ΠΡΟΤΑΣΗ
ΑΡΙΘΜΟΣ ΣΧΕΔΙΟΥ Α.Π.05
ΚΛ. : 1/50
ΙΑΝΟΥΑΡΙΟΣ 2021
ΚΑΤΩΦΗ ΔΩΜΑΤΟΣ (ΕΠΙΠΕΔΟ 5)

ΟΜΑΔΑ ΜΕΛΕΤΗΣ:


ΑΡΧΙΤΕΚΤΟΝΙΚΗ ΜΕΛΕΤΗ:
ΕΙΡΗΝΗ ΔΟΥΔΟΥΜΗ, Αρχιτέκτων Μηχανικός
ΣΥΝΕΡΓΑΤΕΣ:
ΠΑΝΤΟΣΙΣ, Δ. ΠΑΝΝΟΥΛΗΣ, Α. ΚΑΜΠΟΥΡΗΣ, Αρχιτέκτονες Μηχανικοί
ΣΤΑΤΙΚΗ ΜΕΛΕΤΗ:
ΠΑΝΑΓΙΩΤΗΣ ΠΑΠΑΠΙΤΟΠΟΥΛΟΣ και ΣΥΝΕΡΓΑΤΕΣ ΠΟΛΥΤΕΧΝΙΚΟ ΜΗΧΑΝΟΛΟΓΙΚΟ ΓΕΡΑΣΙΜΟΣ ΖΕΡΒΟΣ, Μηχανολόγος Μηχανικός
ΗΛΕΚΤΡΟΜΗΧΑΝΟΛΟΓΙΚΗ ΜΕΛΕΤΗ:
ΜΕΛΕΤΗ ΣΥΝΤΗΡΗΣΗΣ ΔΙΑΚΟΣΙΜΟΥ ΚΑΙ ΔΟΜΗΣ ΣΤΟΙΧΕΙΩΝ
ΙΩΑΝΝΑ ΔΟΥΔΟΥΜΗ, Συντηρήτρια Αρχαιοτήτων και Εργων Τέχνης
ΑΜΕΡΙΜΗ ΓΑΛΑΝΟΥ, Συντηρήτρια Αρχαιοτήτων και Εργων Τέχνης
ΙΩΑΝΝΗΣ ΣΠΑΝΟΣ, Συντηρήτρια Αρχαιοτήτων και Εργων Τέχνης

ΣΥΝΕΡΓΑΤΕΣ:
ΜΑΝΤΙΑ ΚΑΛΑΜΒΟΚΑ, Συντηρήτρια Αρχαιοτήτων και Εργων Τέχνης
ΚΑΛΛΙΟΠΗ ΒΕΣΕΛΙ, Συντηρήτρια Αρχαιοτήτων και Εργων Τέχνης

ΣΕΡΑΦΕΙΑ - ΥΠΟΓΡΑΦΕΣ:

Για την αρχιτεκτονική μελέτη
ΕΙΡΗΝΗ ΔΟΥΔΟΥΜΗ,
ΑΡΧΙΤΕΚΤΟΝ ΜΗΧΑΝΙΚΟΣ ΕΜΠ,
ΜΑΕ Τροποστασία Μηγχιών ΕΜΠ

ΕΙΡΗΝΗ Χ. ΔΟΥΔΟΥΜΗ
ΕΠΙΧΕΙΡΗΣΙΑΚΗ ΜΗΧΑΝΙΚΟΣ
ΜΕΛΟΥ Τ.Ε.Ε. ΑΡΧΙΤΕΚΤΟΝ ΜΗΤΡΩΟΥ 88016
ΕΠΙΧΕΙΡΗΣΙΑΚΗ ΜΗΧΑΝΙΚΟΣ ΕΜΠ
ΕΠΙΧΕΙΡΗΣΙΑΚΗ ΜΗΧΑΝΙΚΟΣ ΕΜΠ

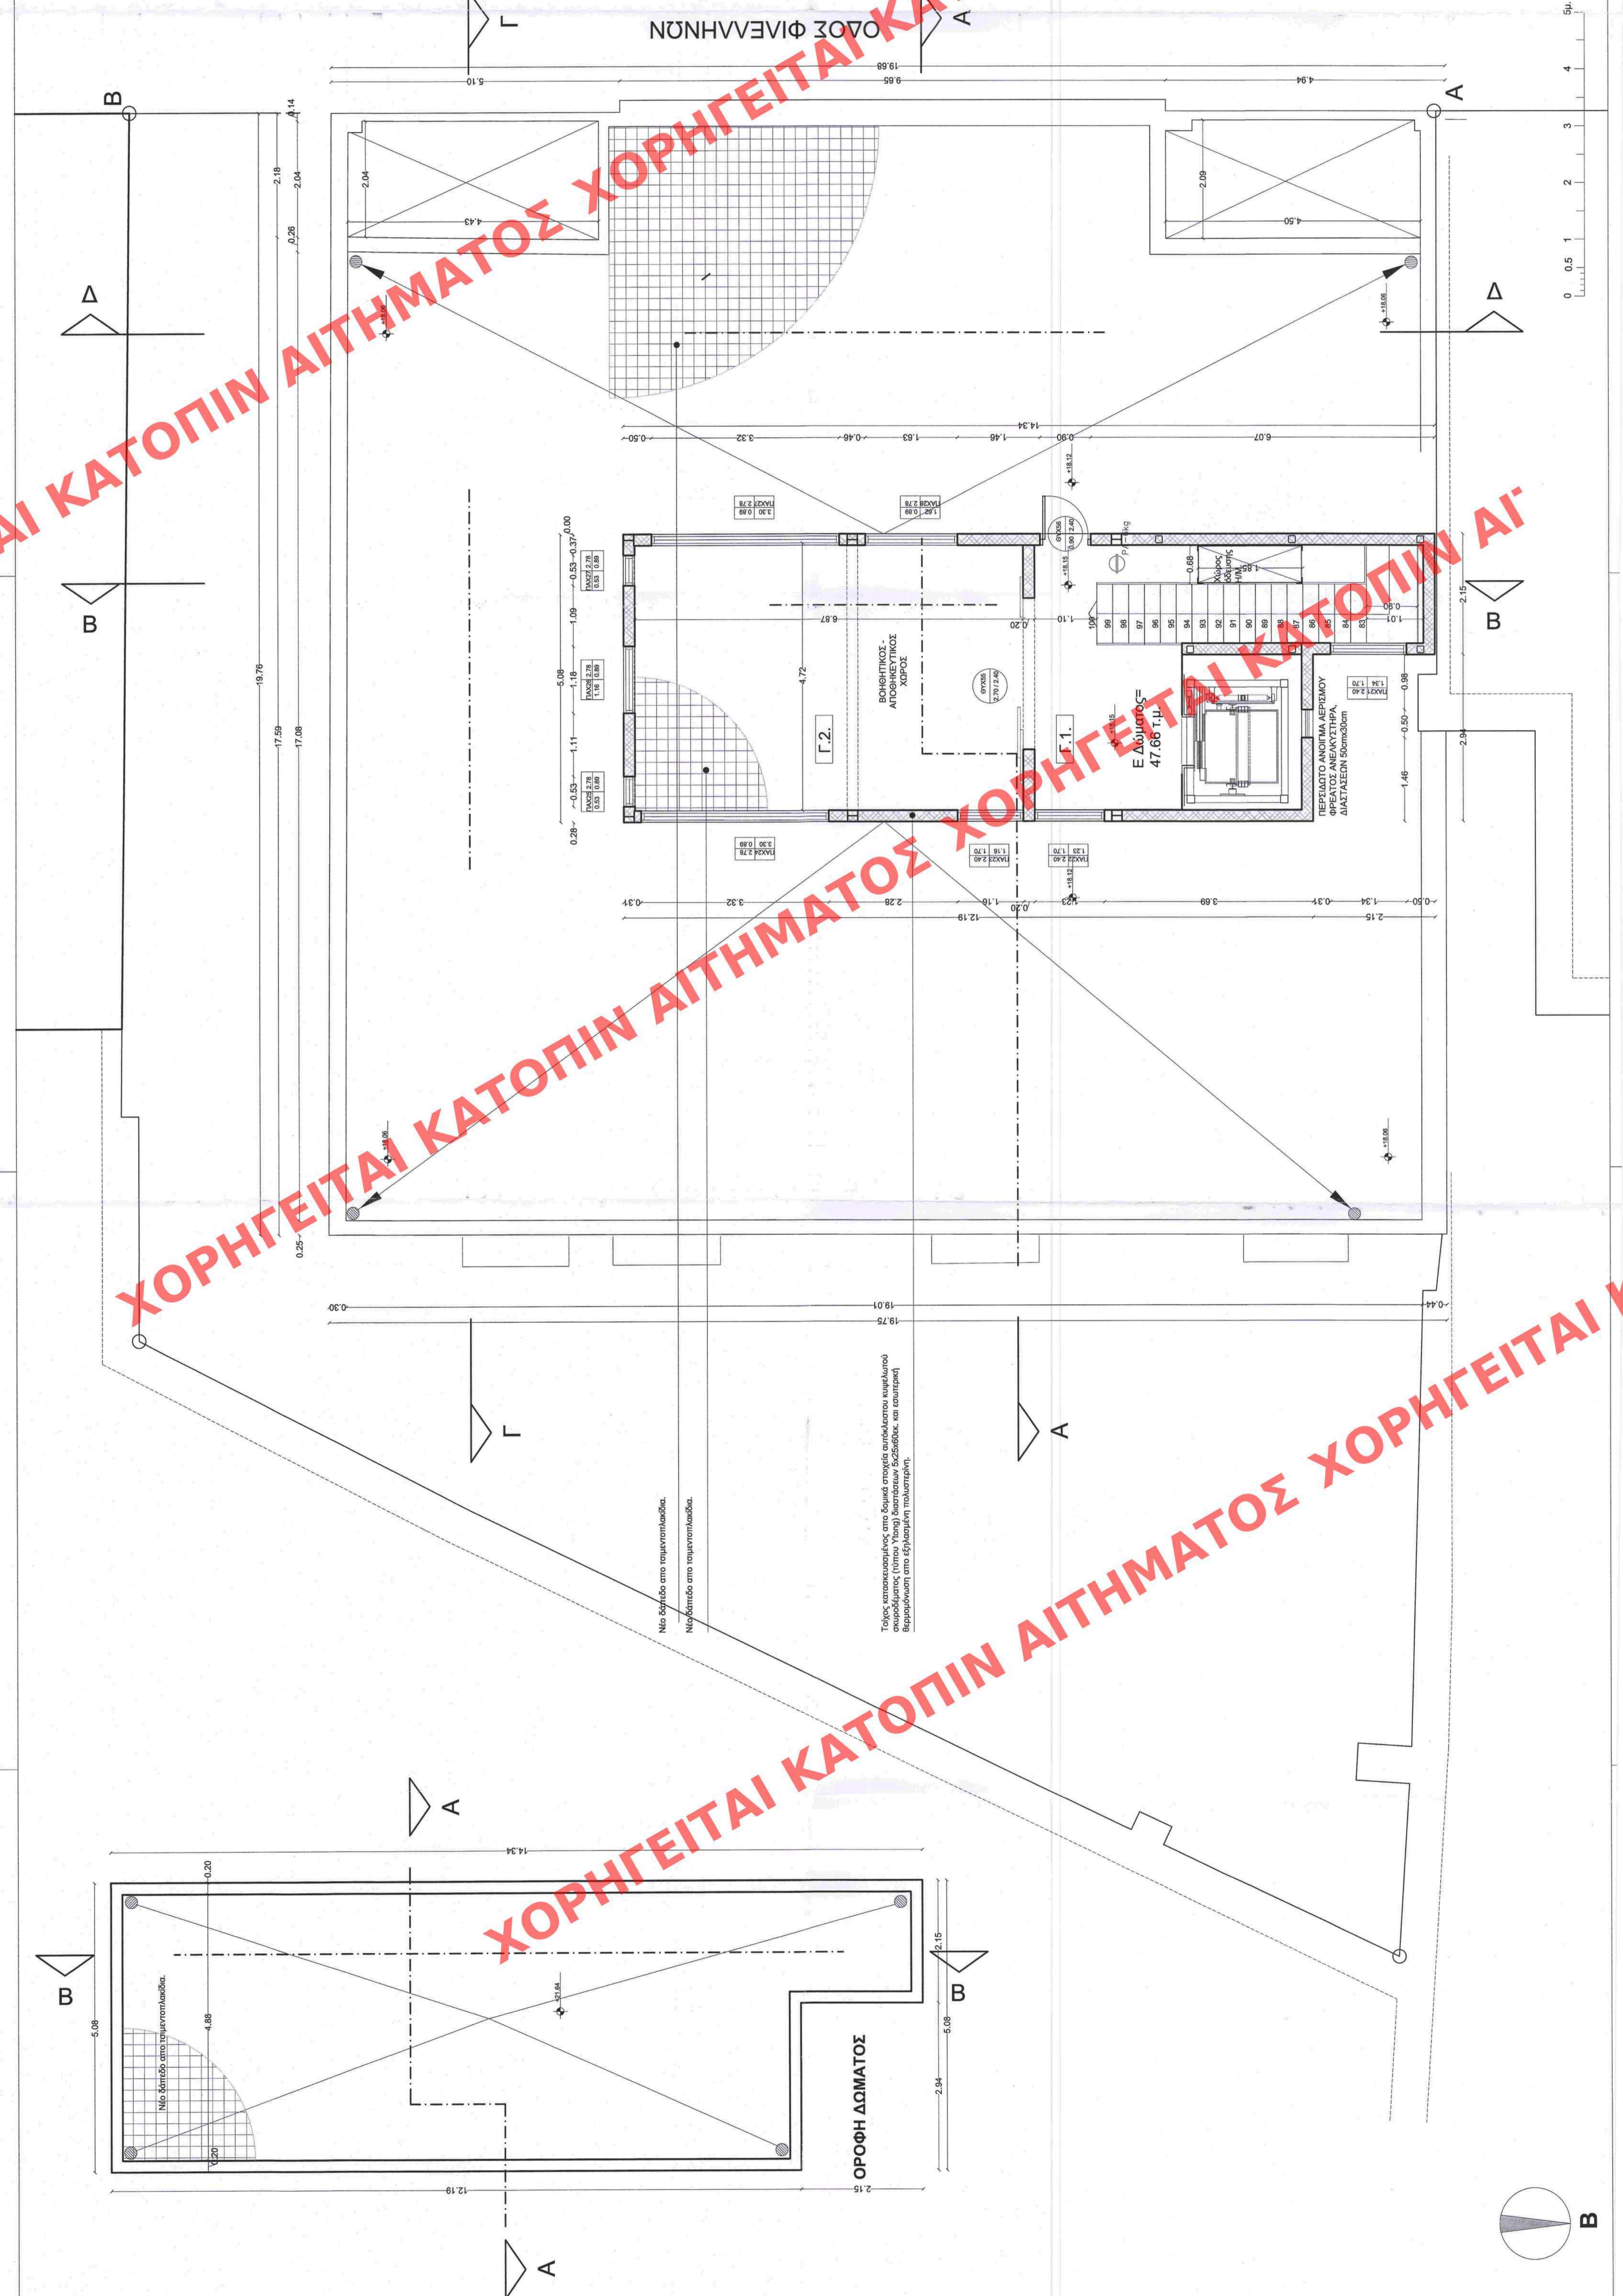

ΧΟΡΗΓΕΙΤΑΙ ΚΑΤΟΠΙΝ ΑΙΤΗΜΑΤΟΣ ΧΟΡΗΓΕΙΤΑΙ

