


ΗΜΑΤΟΣ ΧΟΡΗΓΕΙΤΑΙ

το παρόν διάγραμμα συντάσσεται  
προς σκοπό της... ετοιμότητα  
της Α.Ε.Κ.Α. Τμήματος Δ.Κ.  
Η Τ.Π.Α.Ε.Ε.  
Ε.Π.Ρ.Η.Π.Η. - Π.Π.Π.Α.



ΥΠΟΥΡΓΕΙΟ ΠΕΡΙΒΑΛΛΟΝΤΟΣ ΚΑΙ ΕΝΕΡΓΕΙΑΣ  
ΘΕΩΡΗΘΗΚΕ ΜΕ ΤΗΝ ΥΠ'ΑΡΙΘ.46343/1798/28.05.2021 ΠΡΑΞΗ  
Η ΠΡΟΪΣΤΑΜΕΝΗ ΤΗΣ ΔΙΛΗΣΗΣ  
ΤΟΠΟΓΡΑΦΙΚΩΝ ΕΦΑΡΜΟΓΩΝ  
ΑΝΔΡΙΑΝΑ ΚΑΤΣΙΝΑ  
ΤΟΠΟΓΡΑΦΟΣ ΜΗΧΑΝΙΚΟΣ

ΕΡΓΟΣΤΑΣΙΟ:	<b>ΒΟΥΛΗ ΤΩΝ ΕΛΛΗΝΩΝ</b>
Τροποποίηση Υφιστάμενης Αρχιτεκτονικής, Στατικής και ΗΜ Μελέτης - Εκπόνηση Μελέτης Συντηρήσεως Διακόσιου & Μορφολογικών Στοιχείων-Σύνταξη Τεχνών Δημοπρατήσεως Για Την Αποκατάσταση και Διαρρύθμιση του Κτηρίου Επι Της Οδού Φιλακτών 23	
ΑΡΙΘΜΟΣ ΣΧΕΔΙΟΥ	<b>Α.Π.09</b>
ΚΛ. : 190	
ΙΑΝΟΥΑΡΙΟΣ 2021	
ΟΜΑΔΑ ΜΕΛΕΤΗΣ:	<b>ΑΡΧΙΤΕΚΤΟΝΙΚΗ ΜΕΛΕΤΗ ΠΡΟΤΑΣΗ</b>
ΑΡΧΙΤΕΚΤΟΝΙΚΗ ΜΕΛΕΤΗ: ΕΙΡΗΝΗ ΔΟΥΔΟΥΜΗ, ΑΡΧΙΤΕΚΤΟΝΟΣ ΜΗΧΑΝΙΚΟΣ	
ΣΥΝΕΡΓΑΤΕΣ: ΠΑΝΑΓΙΩΤΗΣ Δ. ΓΙΑΝΝΟΥΛΗΣ, Α. ΚΑΜΠΟΥΡΗΣ, ΑΡΧΙΤΕΚΤΟΝΟΣ ΜΗΧΑΝΙΚΟΣ	
ΣΤΑΤΙΚΗ ΜΕΛΕΤΗ: ΠΑΝΑΓΙΩΤΗΣ ΓΑΛΑΤΙΠΟΠΟΥΛΟΣ και ΣΥΝΕΡΓΑΤΕΣ	
ΗΛΕΚΤΡΟΜΗΧΑΝΟΛΟΓΙΚΗ ΜΕΛΕΤΗ: ΓΕΡΑΣΙΜΟΣ ΖΕΡΒΟΣ, Μηχανολόγος Μηχανικός	
ΜΕΛΕΤΗ ΣΥΝΤΗΡΗΣΗΣ ΔΙΑΚΟΣΙΟΥ ΚΑΙ ΔΟΜΙΚΩΝ ΣΤΟΙΧΩΝ: ΙΩΑΝΝΑ ΔΟΓΑΝΗ, Συντηρήτρια Αρχαιοτήτων και Έργων Τέχνης	
ΑΜΕΡΙΜΗΝΗ ΓΑΛΑΝΟΥ, Συντηρήτρια Αρχαιοτήτων και Έργων Τέχνης	
ΙΩΑΝΝΗΣ ΣΤΑΝΟΣ, Συντηρήτης Αρχαιοτήτων και Έργων Τέχνης	
ΣΥΝΕΡΓΑΤΕΣ: ΝΑΝΤΙΑ ΚΑΛΑΜΒΟΚΑ, Συντηρήτρια Αρχαιοτήτων και Έργων Τέχνης	
ΚΑΛΛΙΟΠΗ ΠΕΣΣΑ, Συντηρήτρια Αρχαιοτήτων και Έργων Τέχνης	
ΕΙΡΗΝΗ ΔΟΥΔΟΥΜΗ, ΑΡΧΙΤΕΚΤΟΝΟΣ ΜΗΧΑΝΙΚΟΣ	
ΜΕΛΕΤΕΣ ΕΡΓΩΝ ΑΡΧΑΙΟΤΗΤΩΝ ΚΑΙ ΕΡΓΩΝ ΤΕΧΝΗΣ	
Ε.Π.Ρ.Η.Π.Η. - Π.Π.Π.Α.	

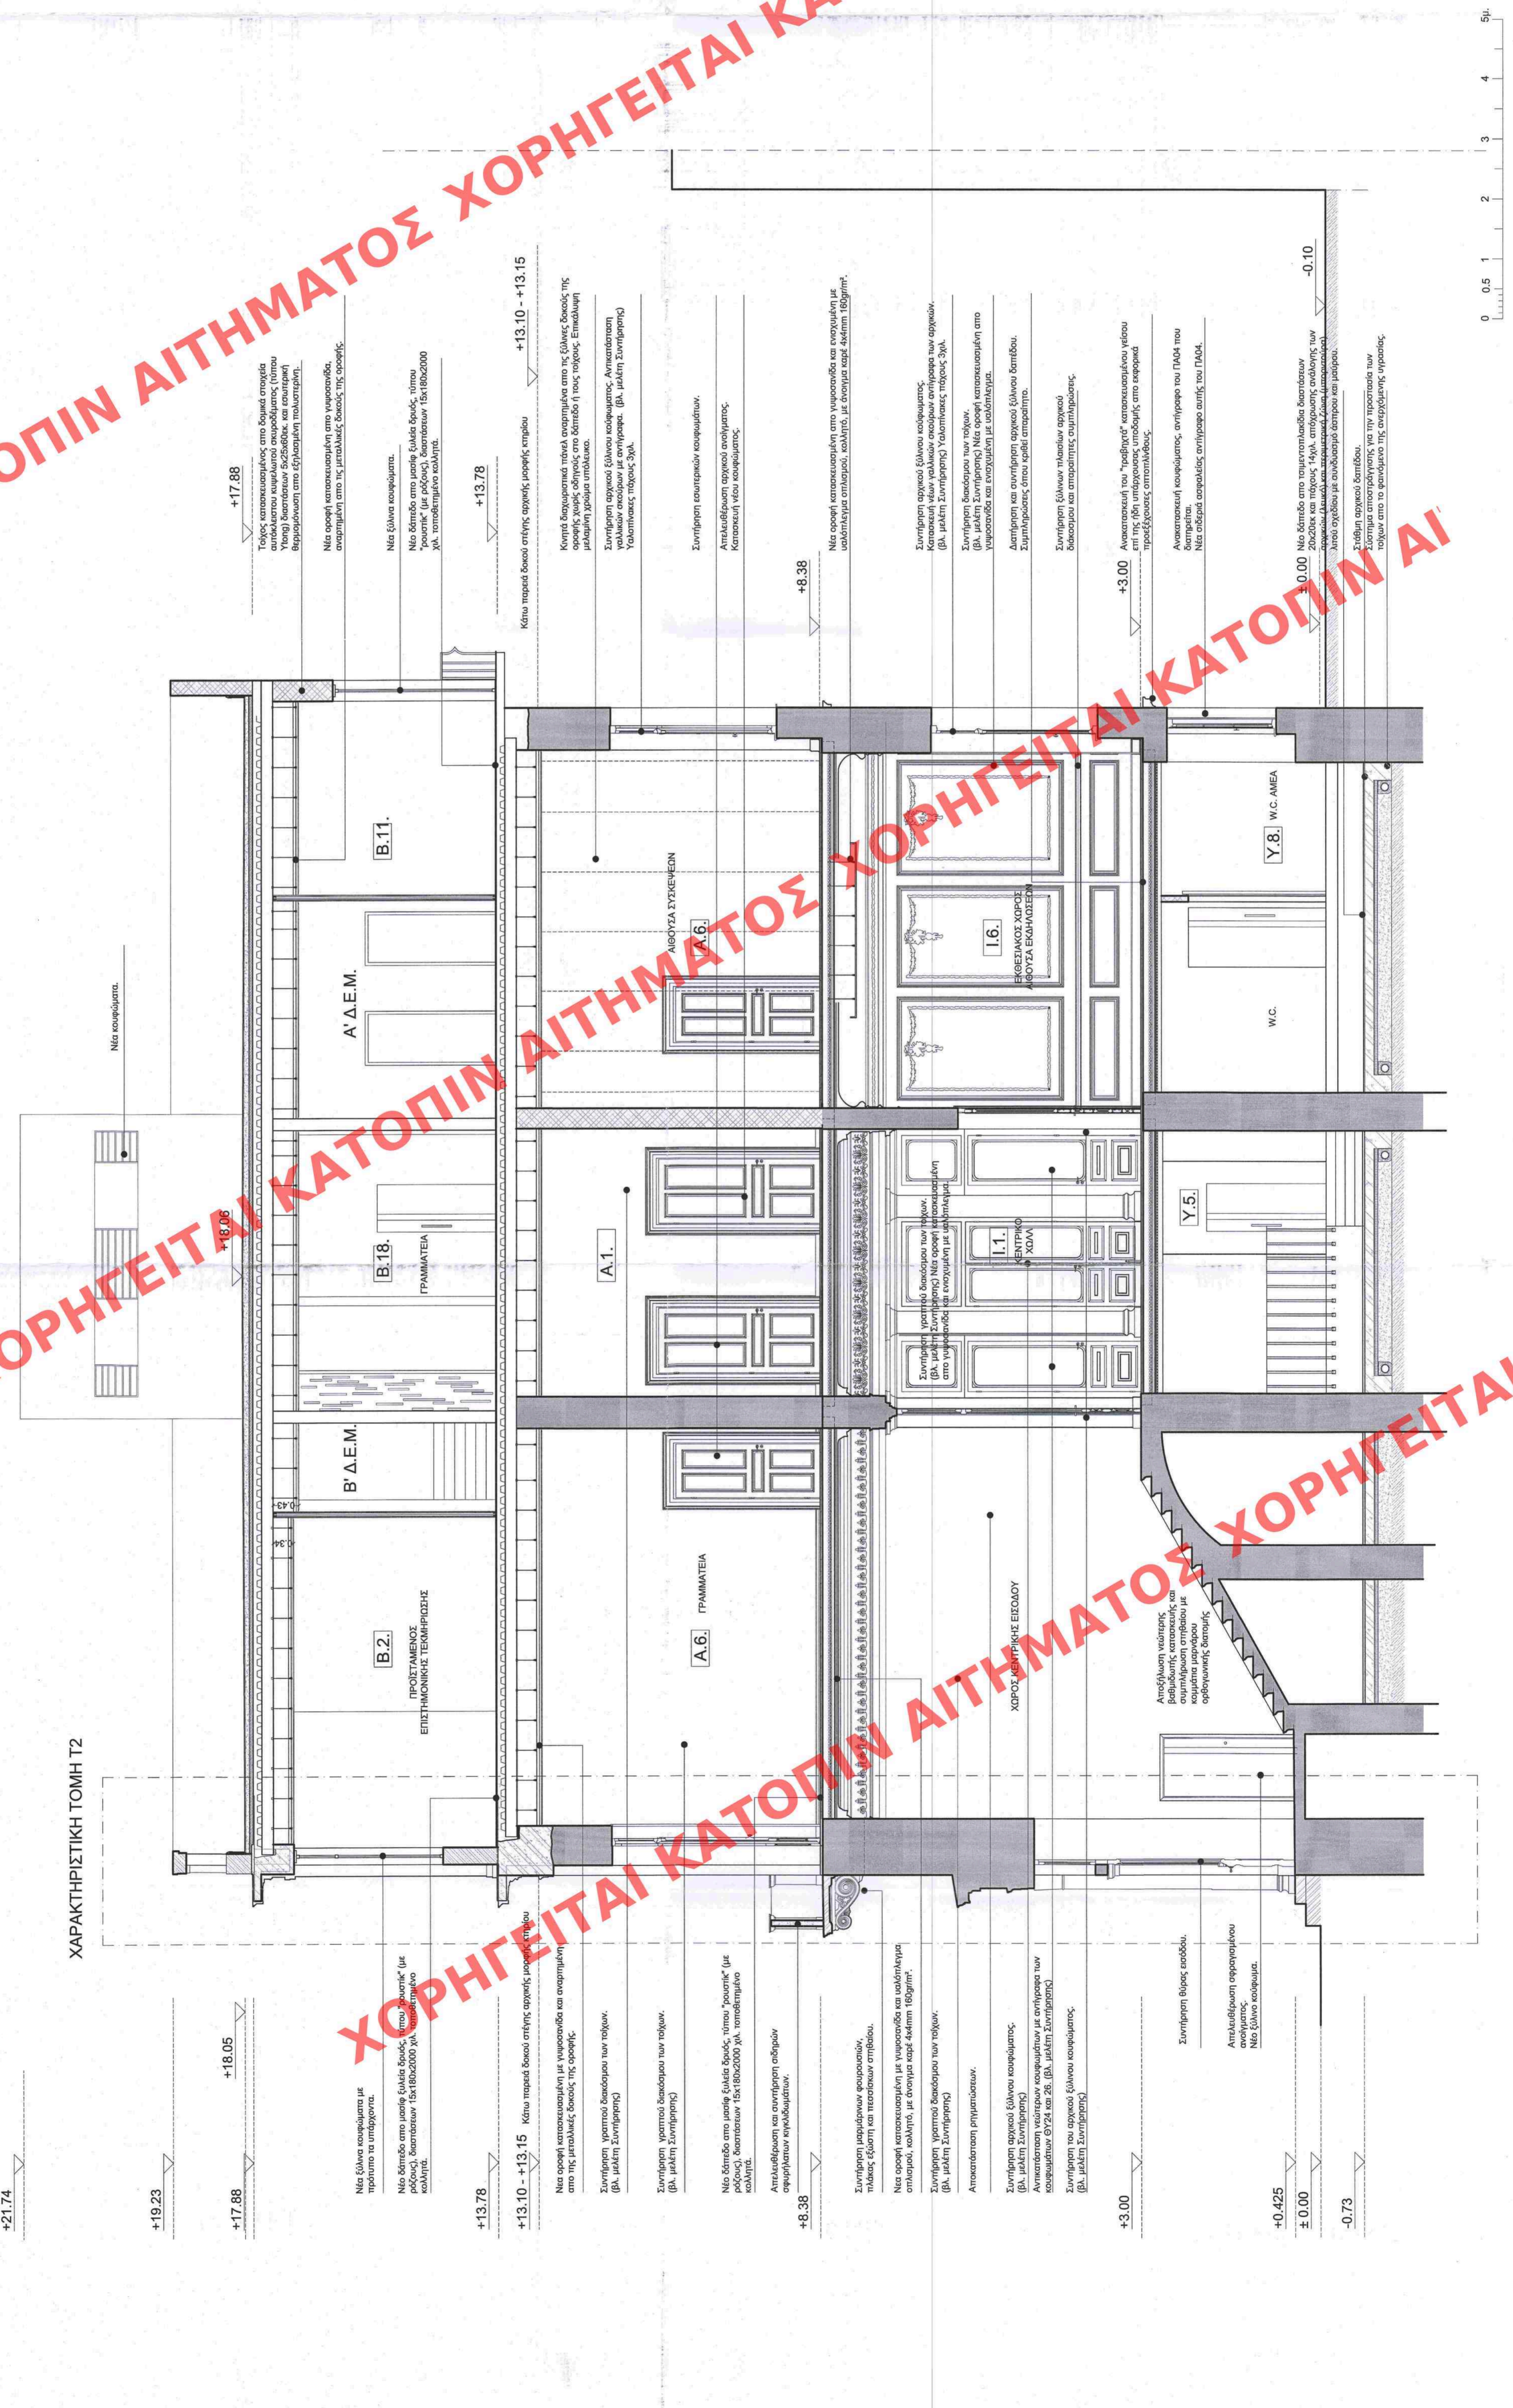

ΧΑΡΑΚΤΗΡΙΣΤΙΚΗ ΤΟΜΗ Τ2

Νέα κοσμήματα.

+21.74

+19.23

+17.88

+18.05

+13.78

+13.10 - +13.15

+8.38

+3.00

+0.425

± 0.00

-0.73

-0.10

5μ.

0 0.5 1 2 3 4

Νέα έλινα κοσμήματα με τρήματα τα υπέρχοντα.

Νέο δάπεδο στο μαρμάρι έλινα δούδε, τύπου "ροουσκ" (με ραβδόξ), διαστάσεων 15x180x2000 γλ. τοποθετημένο κολλητά.

Νέα οροφή κατασκευασμένη με νηροσάνδα και αναρτήση από τις μεταλλικές δοκούς της οροφής.

Κόλυ παρακάτω δοκού στήσης αρχικής μορφής επιρροή +13.10 - +13.15

Νέα οροφή κατασκευασμένη με νηροσάνδα και αναρτήση από τις έλινες δοκούς της οροφής χωρίς οδηγούς στο δάπεδο ή τους τοίχους. Επισκευή μελέτη χρώμα υπόλευκο.

Συντήρηση γραμμών διακόσιου των τοίχων. (βλ. μελέτη Συντηρήσεως)

Συντήρηση γραμμών διακόσιου των τοίχων. (βλ. μελέτη Συντηρήσεως)

Νέο δάπεδο στο μαρμάρι έλινα δούδε, τύπου "ροουσκ" (με ραβδόξ), διαστάσεων 15x180x2000 γλ. τοποθετημένο κολλητά.

Απαιτήσεις και συντήρηση οδηγών ασφαλισμένων εγκλωβισμένων.

Συντήρηση περιβόλων φουρούσιων, τράπεζες έδραση και προετοιμασία οπτιόλυ.

Νέα οροφή κατασκευασμένη με νηροσάνδα και αναρτήση από τις μεταλλικές δοκούς της οροφής. (βλ. μελέτη Συντηρήσεως)

Συντήρηση γραμμών διακόσιου των τοίχων. (βλ. μελέτη Συντηρήσεως)

Αποκατάσταση ρητινώσεων.

Συντήρηση αρχικού έλινου κοσμήματος. (βλ. μελέτη Συντηρήσεως)

Ανακατάσταση νεοτέρων κοσμημάτων με αντίγραφα των κοσμημάτων ΟΥ24 και 26. (βλ. μελέτη Συντηρήσεως)

Συντήρηση του αρχικού έλινου κοσμήματος. (βλ. μελέτη Συντηρήσεως)

Αποσβεστική νεώτερης βαρβυρωτής κατασκευής και συντήρηση οπτιόλυ με κολλητά μαρμαρό οφθαλμικής διαμέτρους.

Συντήρηση έλινων πλάκων αρχικής διακόσιου και αποκατάσταση αυτιών.

Ανακατασκευή του "ραβδόξ" κατασκευασμένου γύρω από τις τόν υποκατασκευές υποδομής από σκυρόκατο προεξοχές επιπέδωσης.

Αποκατάσταση κοσμημάτων, αντίγραφο του ΠΑ04 που διατηρείται. Νέα σκελετά ασφαλιστικά αντίγραφο αυτής του ΠΑ04.

Νέο δάπεδο στο τοιματωμένο διακοσμητικό μαρμάρι έλινα δούδε, τύπου "ροουσκ" (με ραβδόξ), διαστάσεων 15x180x2000 γλ. τοποθετημένο κολλητά.

Σταθία αρχικού δάπεδο. Νέα οροφή κατασκευασμένη με νηροσάνδα και αναρτήση από τις έλινες δοκούς της οροφής.

ΧΟΡΗΓΕΙΤΑΙ ΑΙΤΗΜΑΤΟΣ ΧΟΡΗΓΕΙΤΑΙ ΚΑΤΟΠΙΝ ΑΙΤΗΜΑΤΟΣ ΧΟΡΗΓΕΙΤΑΙ ΚΑΤΟΠΙΝ ΑΙΤΗΜΑΤΟΣ ΧΟΡΗΓΕΙΤΑΙ