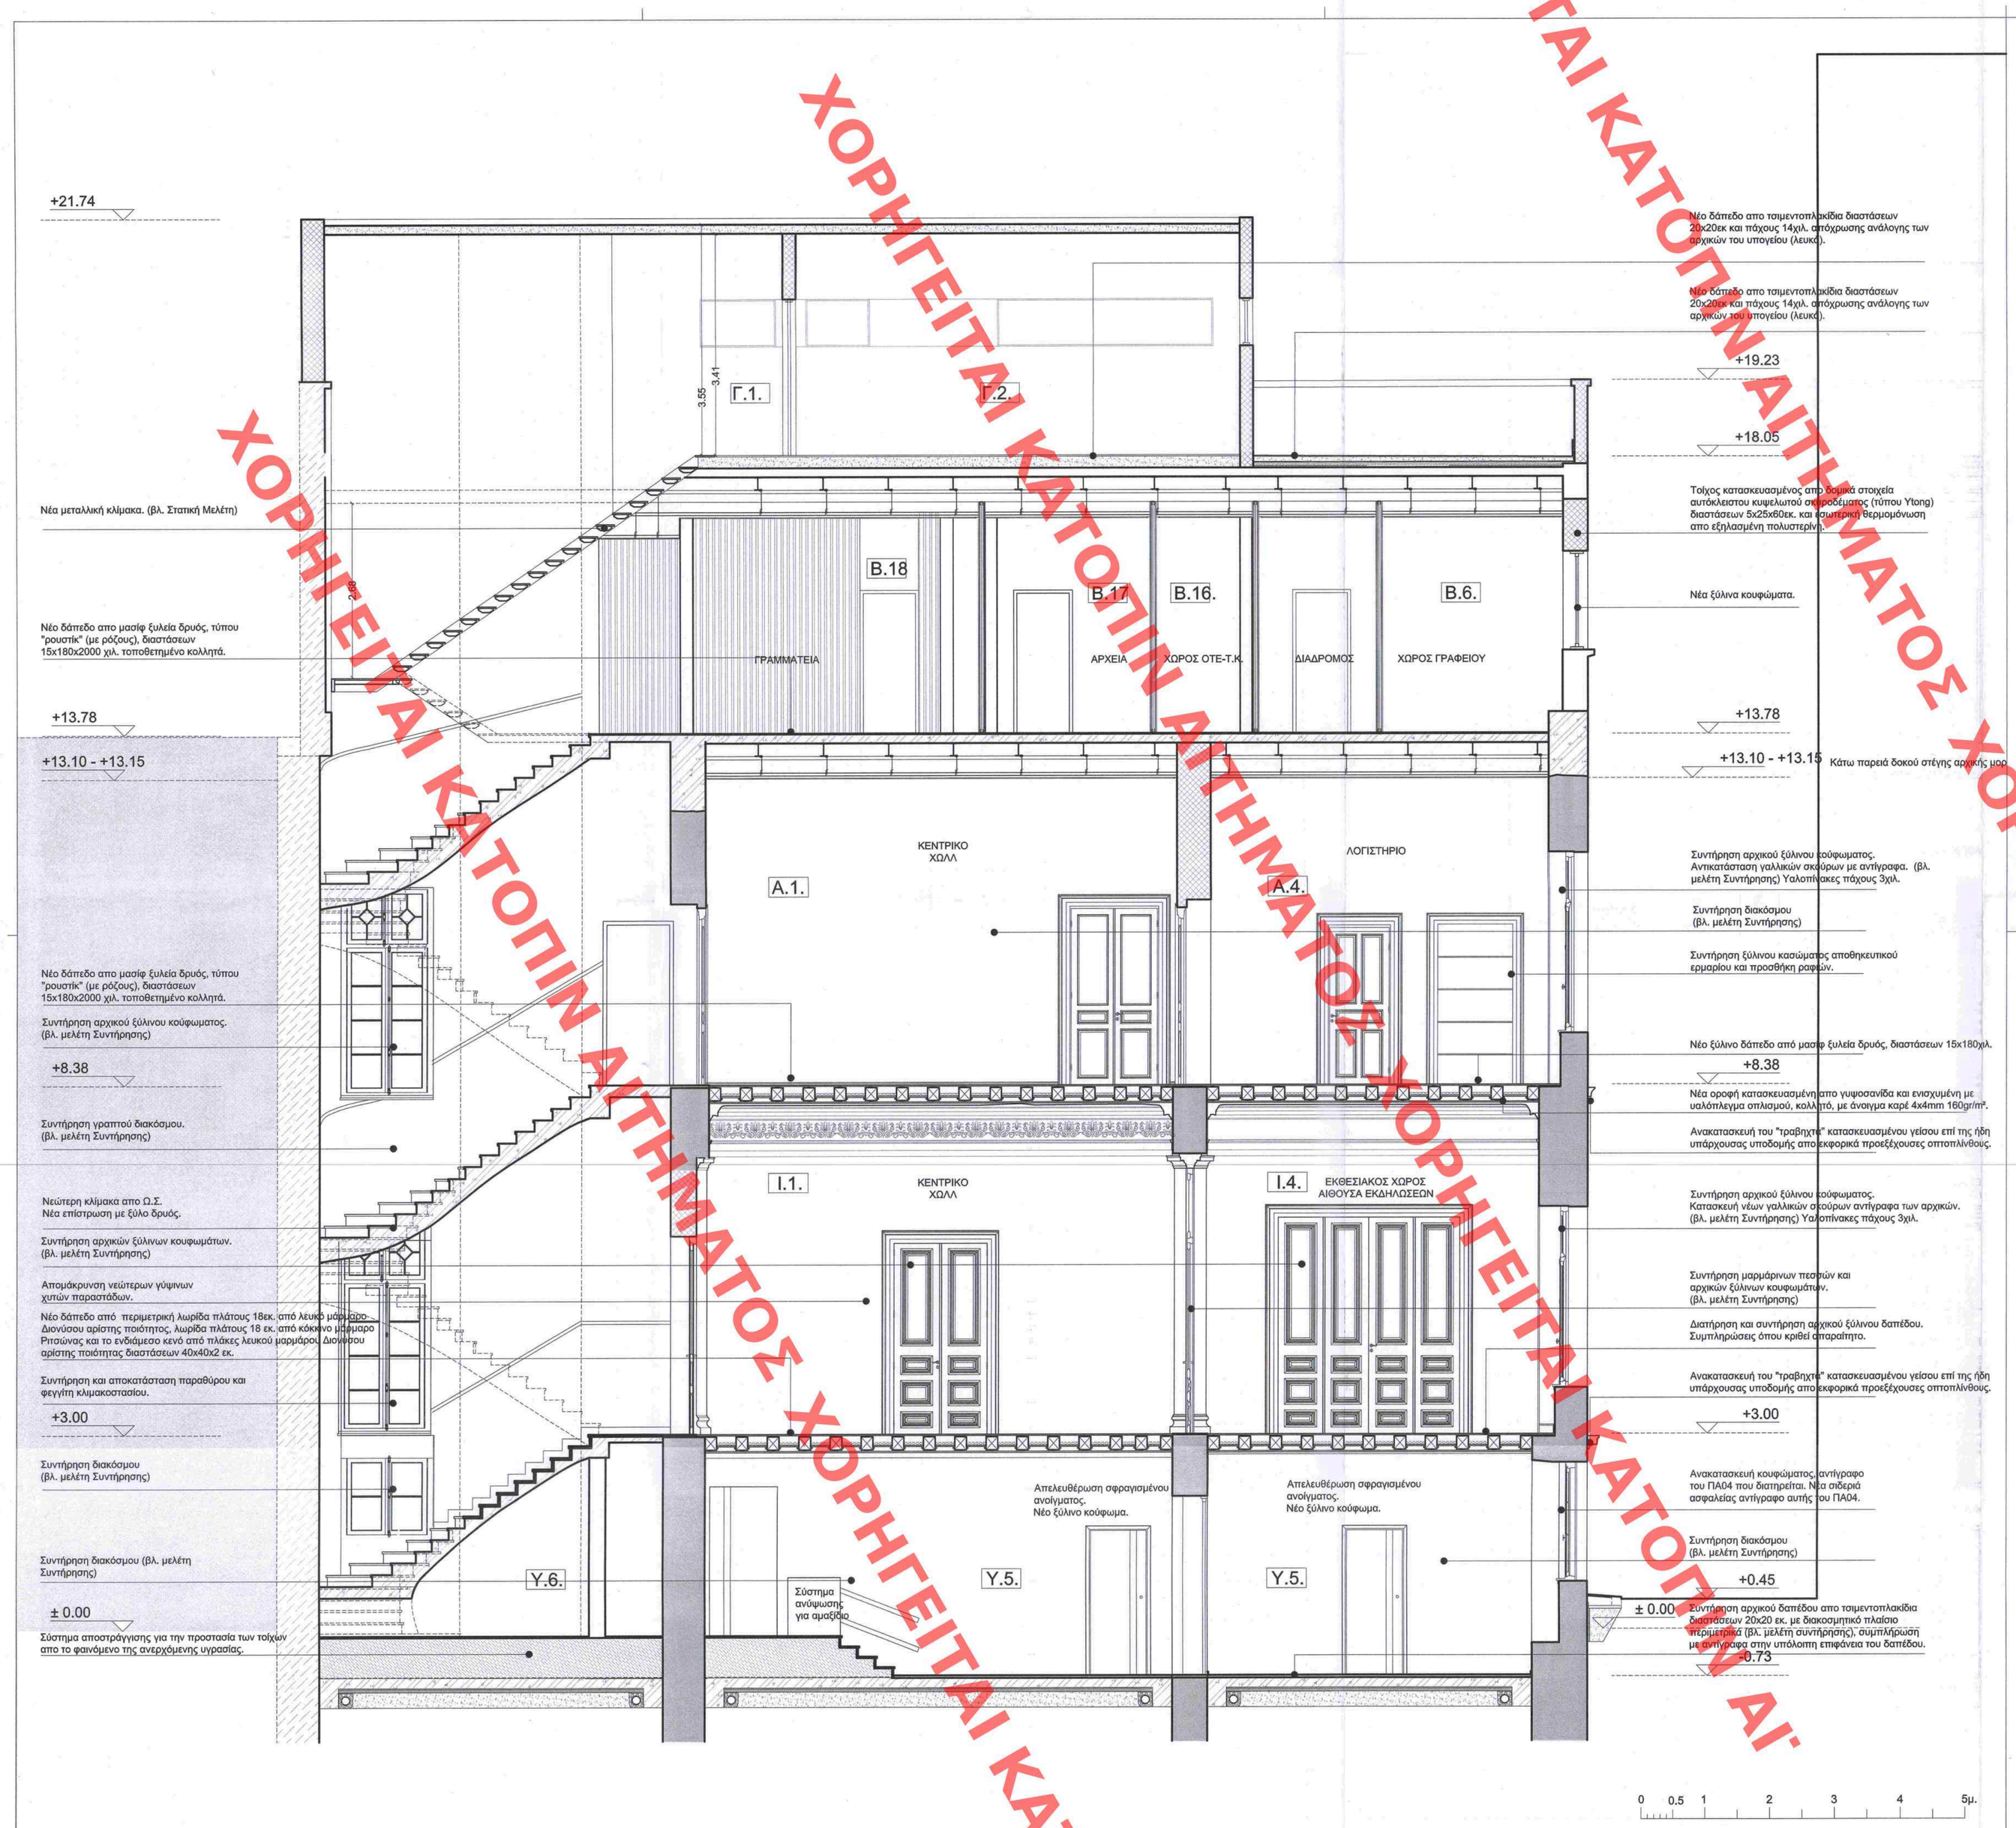

Το παρόν διάγραμμα συνοδεύει την από 23/4/2021 εισήγηση της Δ/νσης Α.Ο.Κ.Α. Τμήματος Δ.Κ.
Η Τμηματάρχης
ΕΛΠΗΝΗ ΡΙΠΑ

ΚΕΝΤΡΙΚΟ ΣΥΜΒΟΥΛΙΟ ΑΡΧΙΤΕΚΤΟΝΩΝ
23-4-2021
112
Ν. ΜΟΥΚΙΑΣ

ΥΠΟΥΡΓΕΙΟ ΠΕΡΙΒΑΛΛΟΝΤΟΣ ΚΑΙ ΕΝΕΡΓΕΙΑΣ
ΘΕΩΡΗΘΗΚΕ ΜΕ ΤΗΝ ΥΠ'ΑΡΙΘ.46343/1798/28.05.2021 ΠΡΑΞΗ
Η ΠΡΟΙΣΤΑΜΕΝΗ ΤΗΣ Δ/ΝΣΗΣ
ΤΟΠΟΓΡΑΦΙΚΩΝ ΕΦΑΡΜΟΓΩΝ
ΑΝΔΡΙΑΝΑ ΚΑΤΣΙΝΑ
ΤΟΠΟΓΡΑΦΟΣ ΜΗΧΑΝΙΚΟΣ

ΕΡΓΟΔΟΤΗΣ:

ΒΟΥΛΗ ΤΩΝ ΕΛΛΗΝΩΝ

Τροποποίηση Υφιστάμενης Αρχιτεκτονικής, Στατικής και Η/Μ Μελέτης - Εκπόνηση Μελέτης Συντήρησης Διακόσμου & Μορφολογικών Στοιχείων-Σύνταξη Τευχών Δημοπράτησης Για Την Αποκατάσταση και Διαρρύθμιση του Κτηρίου Επι Της Οδού Φιλελλήνων 23

ΑΡΧΙΤΕΚΤΟΝΙΚΗ ΜΕΛΕΤΗ **ΠΡΟΤΑΣΗ**	ΑΡΙΘΜΟΣ ΣΧΕΔΙΟΥ	**Α.Π.10**
ΤΟΜΗ Β-Β	ΚΛ. : **1/50**	
	ΙΑΝΟΥΑΡΙΟΣ 2021	

ΟΜΑΔΑ ΜΕΛΕΤΗΣ:

ΑΡΧΙΤΕΚΤΟΝΙΚΗ ΜΕΛΕΤΗ:
ΕΙΡΗΝΗ ΔΟΥΔΟΥΜΗ, Αρχιτέκτων Μηχανικός
ΣΥΝΕΡΓΑΤΕΣ:
ΙΜΑΝΤΟΣΙΣ, Δ. ΓΙΑΝΝΟΥΛΗΣ, Α. ΚΑΜΠΟΥΡΗΣ, Αρχιτέκτονες Μηχανικοί

ΣΤΑΤΙΚΗ ΜΕΛΕΤΗ:
ΠΑΝΑΓΙΩΤΗΣ ΠΑΝΑΓΙΩΤΟΠΟΥΛΟΣ και Συνεργάτες Πολιτικοί Μηχανικοί

ΗΛΕΚΤΡΟΜΗΧΑΝΟΛΟΓΙΚΗ ΜΕΛΕΤΗ:
ΓΕΡΑΣΙΜΟΣ ΖΕΡΒΟΣ, Μηχανολόγος Μηχανικός

ΜΕΛΕΤΗ ΣΥΝΤΗΡΗΣΗΣ ΔΙΑΚΟΣΜΟΥ ΚΑΙ ΔΟΜΙΚΩΝ ΜΕΡΩΝ:
ΙΩΑΝΝΑ ΔΟΓΑΝΗ, Συντηρήτρια Αρχαιοτήτων και Έργων Τέχνης
ΑΜΕΡΙΜΝΗ ΓΑΛΑΝΟΥ, Συντηρήτρια Αρχαιοτήτων και Έργων Τέχνης
ΙΩΑΝΝΗΣ ΣΠΑΝΟΣ, Συντηρητής Αρχαιοτήτων και Έργων Τέχνης

ΣΥΝΕΡΓΑΤΕΣ:
ΝΑΝΤΙΑ ΚΑΛΑΜΒΟΚΑ, Συντηρήτρια Αρχαιοτήτων και Έργων Τέχνης
ΚΑΛΛΙΟΠΗ ΙΕΣΣΑΙ, Συντηρήτρια Αρχαιοτήτων και Έργων Τέχνης

ΣΦΡΑΓΙΔΑ - ΥΠΟΓΡΑΦΗ:

Για την αρχιτεκτονική μελέτη
ΕΙΡΗΝΗ ΔΟΥΔΟΥΜΗ,
ΑΡΧΙΤΕΚΤΩΝ ΜΗΧΑΝΙΚΟΣ ΕΜΠ,
ΜΔΕ "Προστασία Μνημείων" ΕΜΠ

ΕΙΡΗΝΗ Χ. ΔΟΥΔΟΥΜΗ
Δ.Π.Δ. ΑΡΧΙΤΕΚΤΩΝ ΜΗΧΑΝΙΚΟΣ
ΕΘΝΙΚΟΥ ΜΕΤΣΟΒΙΟΥ ΠΟΛΥΤΕΧΝΕΙΟΥ
ΜΕΛΟΣ Τ.Ε.Ε. ΑΡΙΘΜΟΣ ΜΗΤΡΩΟΥ 89716
Α.Φ.Μ. 126904737 - Δ.Ο.Υ. ΑΓ. ΑΝΑΡΓΥΡΩΝ
ΕΜΠ. ΜΠΕΚΑΚΗ 13 - ΑΓ. ΑΝΑΡΓΥΡΟΙ 135 61 - ΤΗΛ. 010-5323586

ΧΩΡΗΓΕΙΤΑΙ ΚΑΤΟΠΙΝ ΑΙΤΗΜΑΤΟΣ ΧΩΡΗΓΕΙΤΑΙ ΚΑΤΟΠΙΝ ΑΙΤΗΜΑΤΟΣ