


ΤΡΟΠΟΠΟΙΗΣΗ ΡΥΜΟΤΟΜΙΚΟΥ ΣΧΕΔΙΟΥ ΣΤΟ Ο.Τ.98β

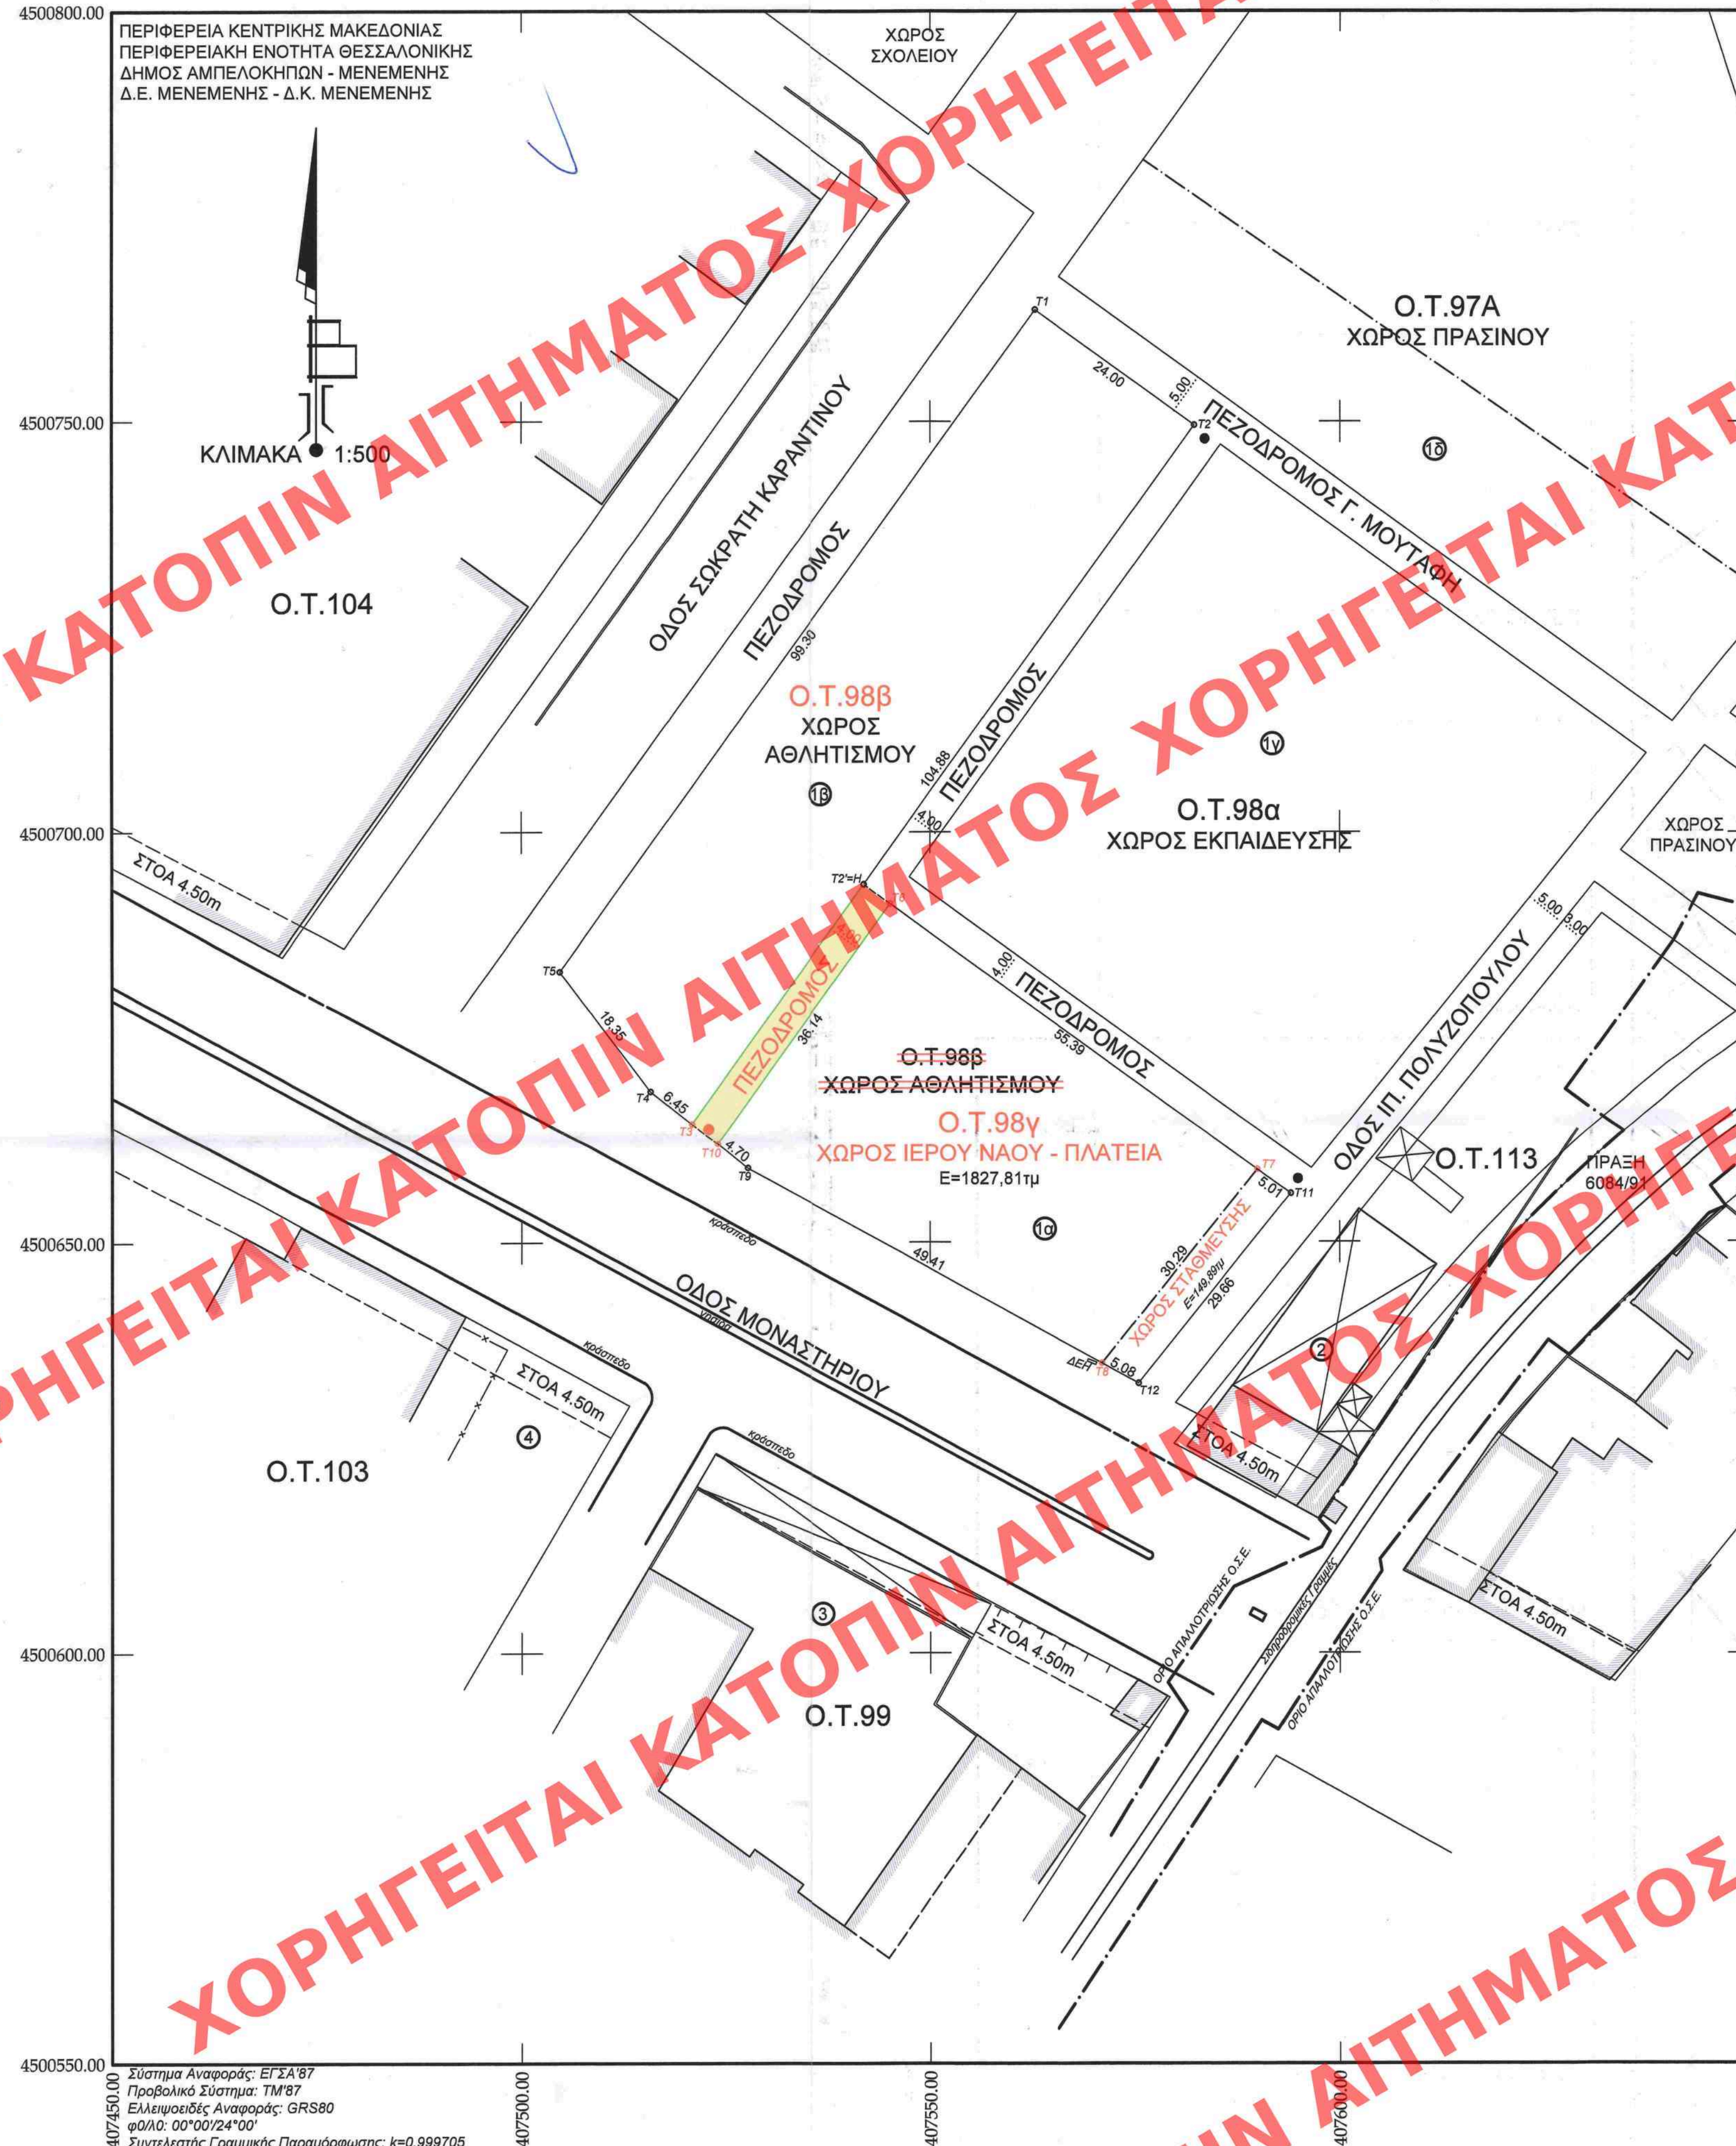

Φωτογραφία 1




Φωτογραφία 2



Φωτογραφία 3



Απόσπασμα ισχύουσας ρυμοτομίας (ΦΕΚ 9ΑΑΠ/2014)

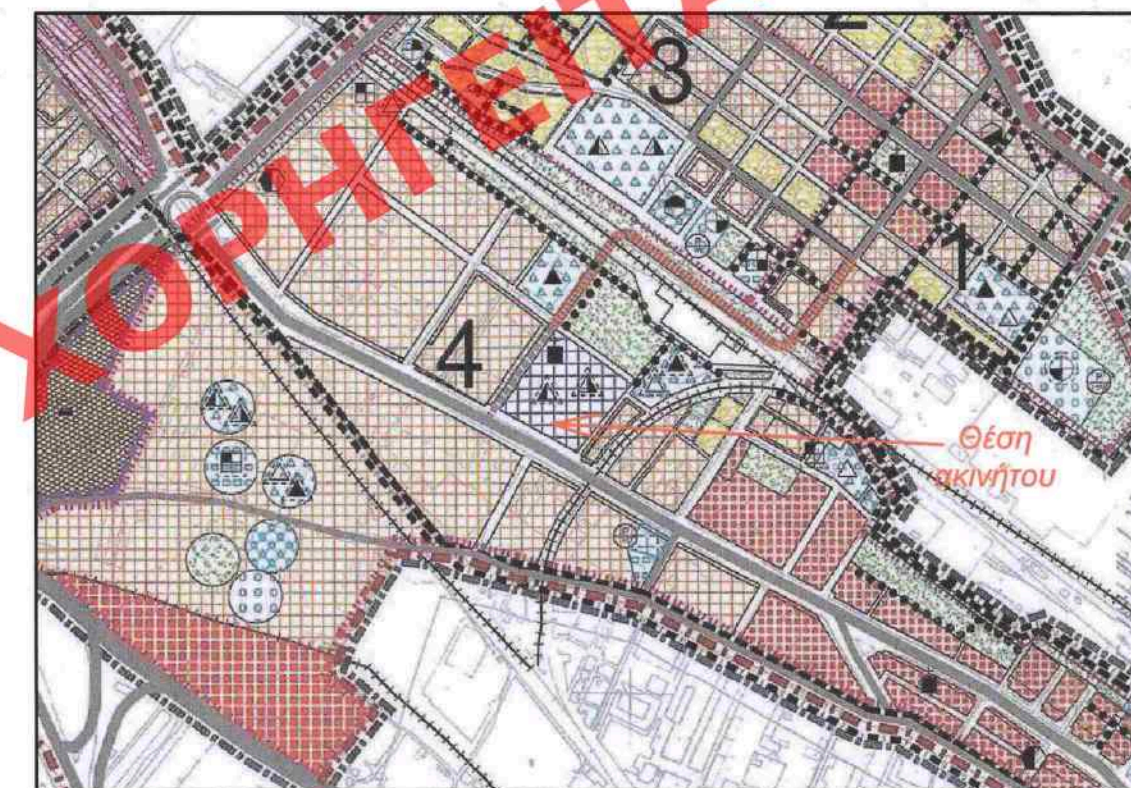

Απόσπασμα ισχύοντος ΓΠΣ (ΦΕΚ 73ΑΑΠ/2016)

ΙΣΧΥΟΝΤΕΣ ΟΡΟΙ ΔΟΜΗΣΗΣ

Διάταγμα ρυμοτομίας

- 1) Β.Δ. 14-10-1966 ΦΕΚ 170Δ/18-10-1966
- 2) Π.Δ. 27-07-78 ΦΕΚ 472Δ/12-09-78
- 3) Απ. Νομ. ΔΠ/ΠΜ/οικ.42952/1813/08-08-1989 ΦΕΚ581Δ/25-09-1989
- 4) Υπ. Απόφ. 24960/03-06-2011 ΦΕΚ 195ΑΑΠ/08-08-2011
- 5) Απόφ. Γ.Γ.Α.Δ.Μ.Θ. οικ.8340/04-11-2013 ΦΕΚ 9ΑΑΠ/15-01-2014

Έγκριση Γενικού Πολεοδομικού Σχεδίου

Υπουργική απόφαση 16616/30-03-2016 ΦΕΚ 73ΑΑΠ/22-04-2016

Ελάχιστα όρια αρτιότητας

Διάταγμα όρων δόμησης: Β.Δ. 14-10-1966 ΦΕΚ 170Δ/18-10-1966
Κανόνες: Ελάχιστο πρόσωπο: 13.00μ Ελάχιστο εμβαδόν: 500.00μ
Παρέκλιση: Ελάχιστο πρόσωπο: 10.00μ Ελάχιστο εμβαδόν: 180.00μ

ΣΥΝΤΕΤΑΓΜΕΝΕΣ ΚΟΡΥΦΩΝ ΝΕΩΝ Ο.Τ.

Ο.Τ.98β E=2465.19τμ			
A/A	X	Y	
T1	407562.759	4500763.623	
T2	407582.200	4500749.551	
T2-H	407541.878	4500693.672	
T3	407520.830	4500664.504	
T4	407515.768	4500668.504	
T5	407504.645	4500683.100	

Ο.Τ.98γ E=1977.70τμ			
A/A	X	Y	H
T6	407545.119	4500691.327	8.27
T7	407589.988	4500658.849	8.71
T11	407594.044	4500655.913	8.72
T12	407575.397	4500632.842	8.50
T8	407570.947	4500635.290	8.49
T9	407527.659	4500659.108	8.01
T10	407523.972	4500662.021	7.99

A/A	ΟΝΟΜΑΤΕΠΩΝΥΜΟ	ΔΙΕΥΘΥΝΣΗ
1α		
1β	E.T.A.Δ. Α.Ε. (πρώην Κτημ. Ετ. Δημοσ.)	Αγίας Σοφίας 52, Θεσσαλονίκη
1γ		
1δ		
2	Πολυζούλη Στέργιος 50% Χατζηνικολάου Βασιλική 50%	Οδός Μπακατσέλου 9, Θεσσαλονίκη
3	Δεδεογλου Σερ. & Ολγα & ΣΙΑ Ο.Ε.	Οδός Μοναστηρίου 305, Μενεμένη
4	Ζαφειριάδου Χρυσούλα 25% Ζαφειριάδου Καθηλίνα 25% Καραδερών Χρίστine-Θεανώ 25% Καραδερών Ιωσήφ-Αναστάσιος 25%	Οδός Βενιζέλου 50, Θεσσαλονίκη Βυζουκίδου 35, Θεσσαλονίκη Υψηλάντου 12, Πανόραμα Θεσ/νίκης Ορφανίδου 4, Θεσσαλονίκη

Θεσσαλονίκη Αύγουστος 2016
Ο ΣΥΝΤΑΞΑΣ

POLYCHRONIS
POURSAIDIS

Digitally signed by POLYCHRONIS
POURSAIDIS
Date: 2020.12.10 12:35:48 +02'00'

ΥΠΟΥΡΓΕΙΟ ΠΕΡΙΒΑΛΛΟΝΤΟΣ ΚΑΙ ΕΝΕΡΓΕΙΑΣ
ΘΕΩΡΗΘΗΚΕ ΜΕ ΤΗΝ ΥΠ'ΑΡΙΘ.43114/02.06.2021 ΠΡΑΞΗ
Η ΠΡΟΣΤΑΜΕΝΗ ΤΗΣ Δ/ΝΣΗΣ
ΤΟΠΟΓΡΑΦΙΚΩΝ ΕΦΑΡΜΟΓΩΝ

ΑΝΔΡΙΑΝΑ ΚΑΤΣΙΝΑ
ΤΟΠΟΓΡΑΦΟΣ ΜΗΧΑΝΙΚΟΣ

Διορισμένο Σιδηροφύλλο
Ελέγχω με τις
Παρατηρήσεις των
Γρ. Χρυσούλας
21.12.2020

