
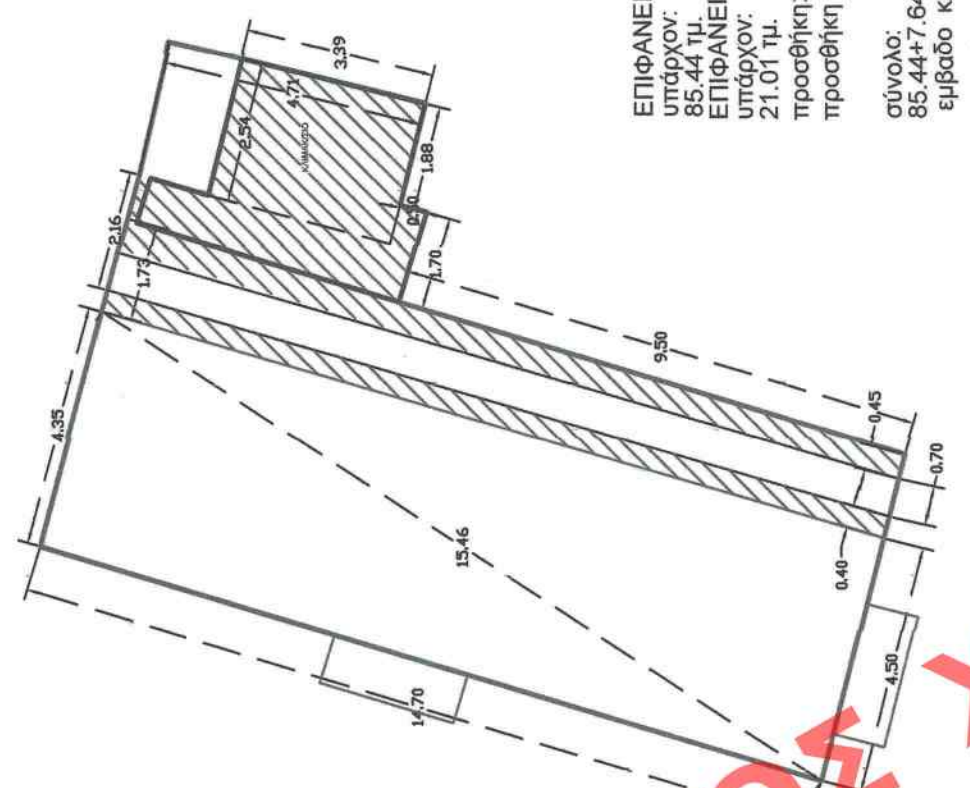


ΥΠΟΥΡΓΕΙΟ ΠΕΡΙΒΑΛΛΟΝΤΟΣ ΚΑΙ ΕΝΕΡΓΕΙΑΣ
ΘΕΩΡΗΘΗΚΕ ΜΕ ΤΗΝ ΥΠ'ΑΡΙΘ.65561/2493/12-07-2021 ΠΡΑΞΗ
Η ΠΡΟΣΤΑΜΕΝΗ ΤΗΣ ΔΙΝΗΣΣ
ΤΟΠΟΓΡΑΦΙΚΩΝ ΕΦΑΡΜΟΓΩΝ
ΑΝΔΡΙΑΝΑ ΚΑΤΣΙΝΑ
ΤΟΠΟΓΡΑΦΟΣ ΜΗΧΑΝΙΚΟΣ

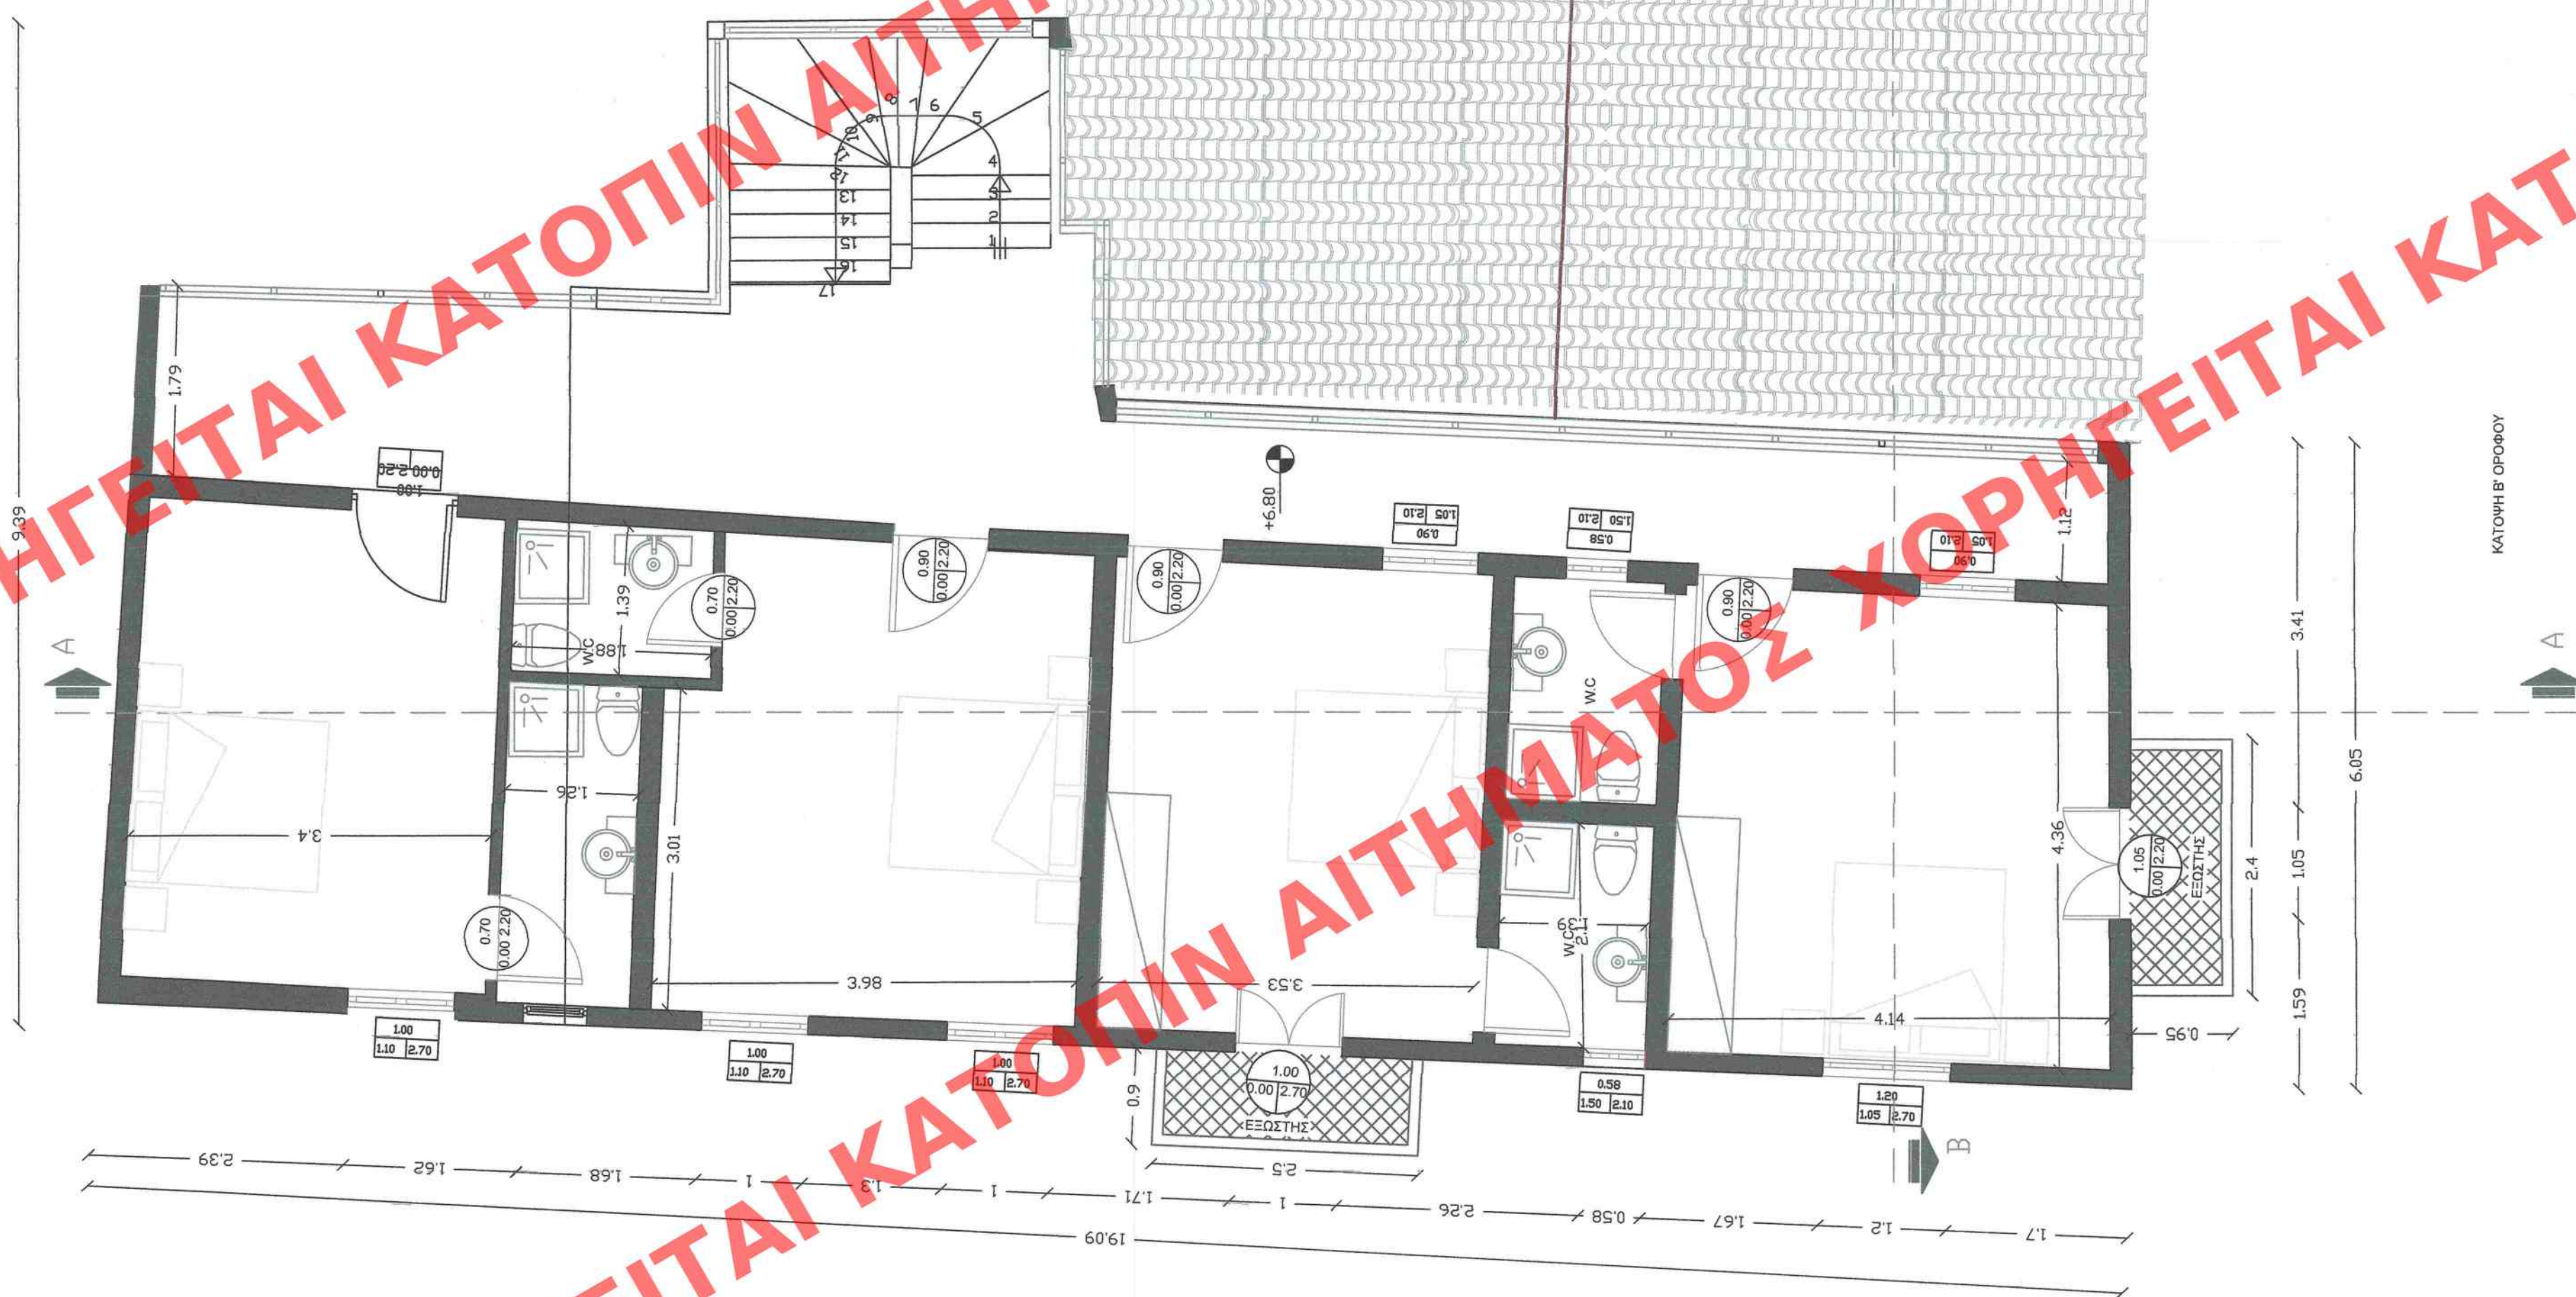

ΕΠΙΦΑΝΕΙΑ Β' ΟΡΟΦΟΥ :
 επιφάνεια: 85,44 τμ.
ΕΠΙΦΑΝΕΙΑ Η.Χ. (ΧΑΓΙΑΤΙ):
 επιφάνεια: 21,01 τμ.
 πρόσδεση: 19,10*0,40=7,64τμ.
 πρόσδεση χαλατή: 19,10*0,45=8,595τμ.
 σύνολο: 85,44+7,64 = 93,08τμ =>
 εμβαδό κλιμακοστασίου που
 επιτεφαινα ημ-χωροί (χαγιάτι):2
ΕΠΙΦΑΝΕΙΑ ΕΞΩΣΤΟΝ :
 0,90 * 2,90 + 1,00 * 2,50 = 5,55τμ.

Εργο : ΑΝΑΚΑΛΙΨΗ ΑΝΑΚΑΤΑΣΚΕΨΗ, ΕΠΙΣΚΕΨΗ
& ΑΝΑΓΧΥΡΗΣΗ ΤΡΙΩΡΟΦΗΣ ΟΙΚΟΔΟΜΗΣ

ΔΙΟΚΤΗΤΗΣ:

ΚΥΡΙΑΚΟΣ & ΧΑΡΑΛΑΜΠΟΣ ΚΑΒΒΑΔΙΑΣ

έστη έργον : ΟΔΟΣ ΣΤΑΙΚΟΠΟΛΟΥ & ΚΟΚΚΙΝΟΥ ΠΑΝΑΙΑ ΠΟΛΗ - ΝΑΥΣΤΙΛΙΟΥ

Μελετητής:

1. ΞΗΝΤΑΡΟΠΟΛΟΥ ΒΑΣΙΛΙΚΗ
αρχιτέκτων - μηχανικός

:56060930 5000

Το παρόν διάγραμμα συνοδεύει την από 15/4/2021 αιτιολογική έκθεση της Δ/νσης Α.Ο.Κ.Α.

Δ.Κ.
Η Τριτοβάθμια
Εκπαίδευση

ένα σχήμα:

ΚΑΤΟΨΗ Β ΟΡΟΦΟΥ

λίμακα

1/50

A3

Σχεδιάστηκε	Αρ. Πρωτοκόλλου Χρόνος Μελέτης
-------------	--------------------------------

Σχεδιάστηκε	Αρ. Πρωτοκόλλου Χρόνος Μελέτης
-------------	--------------------------------

2020