


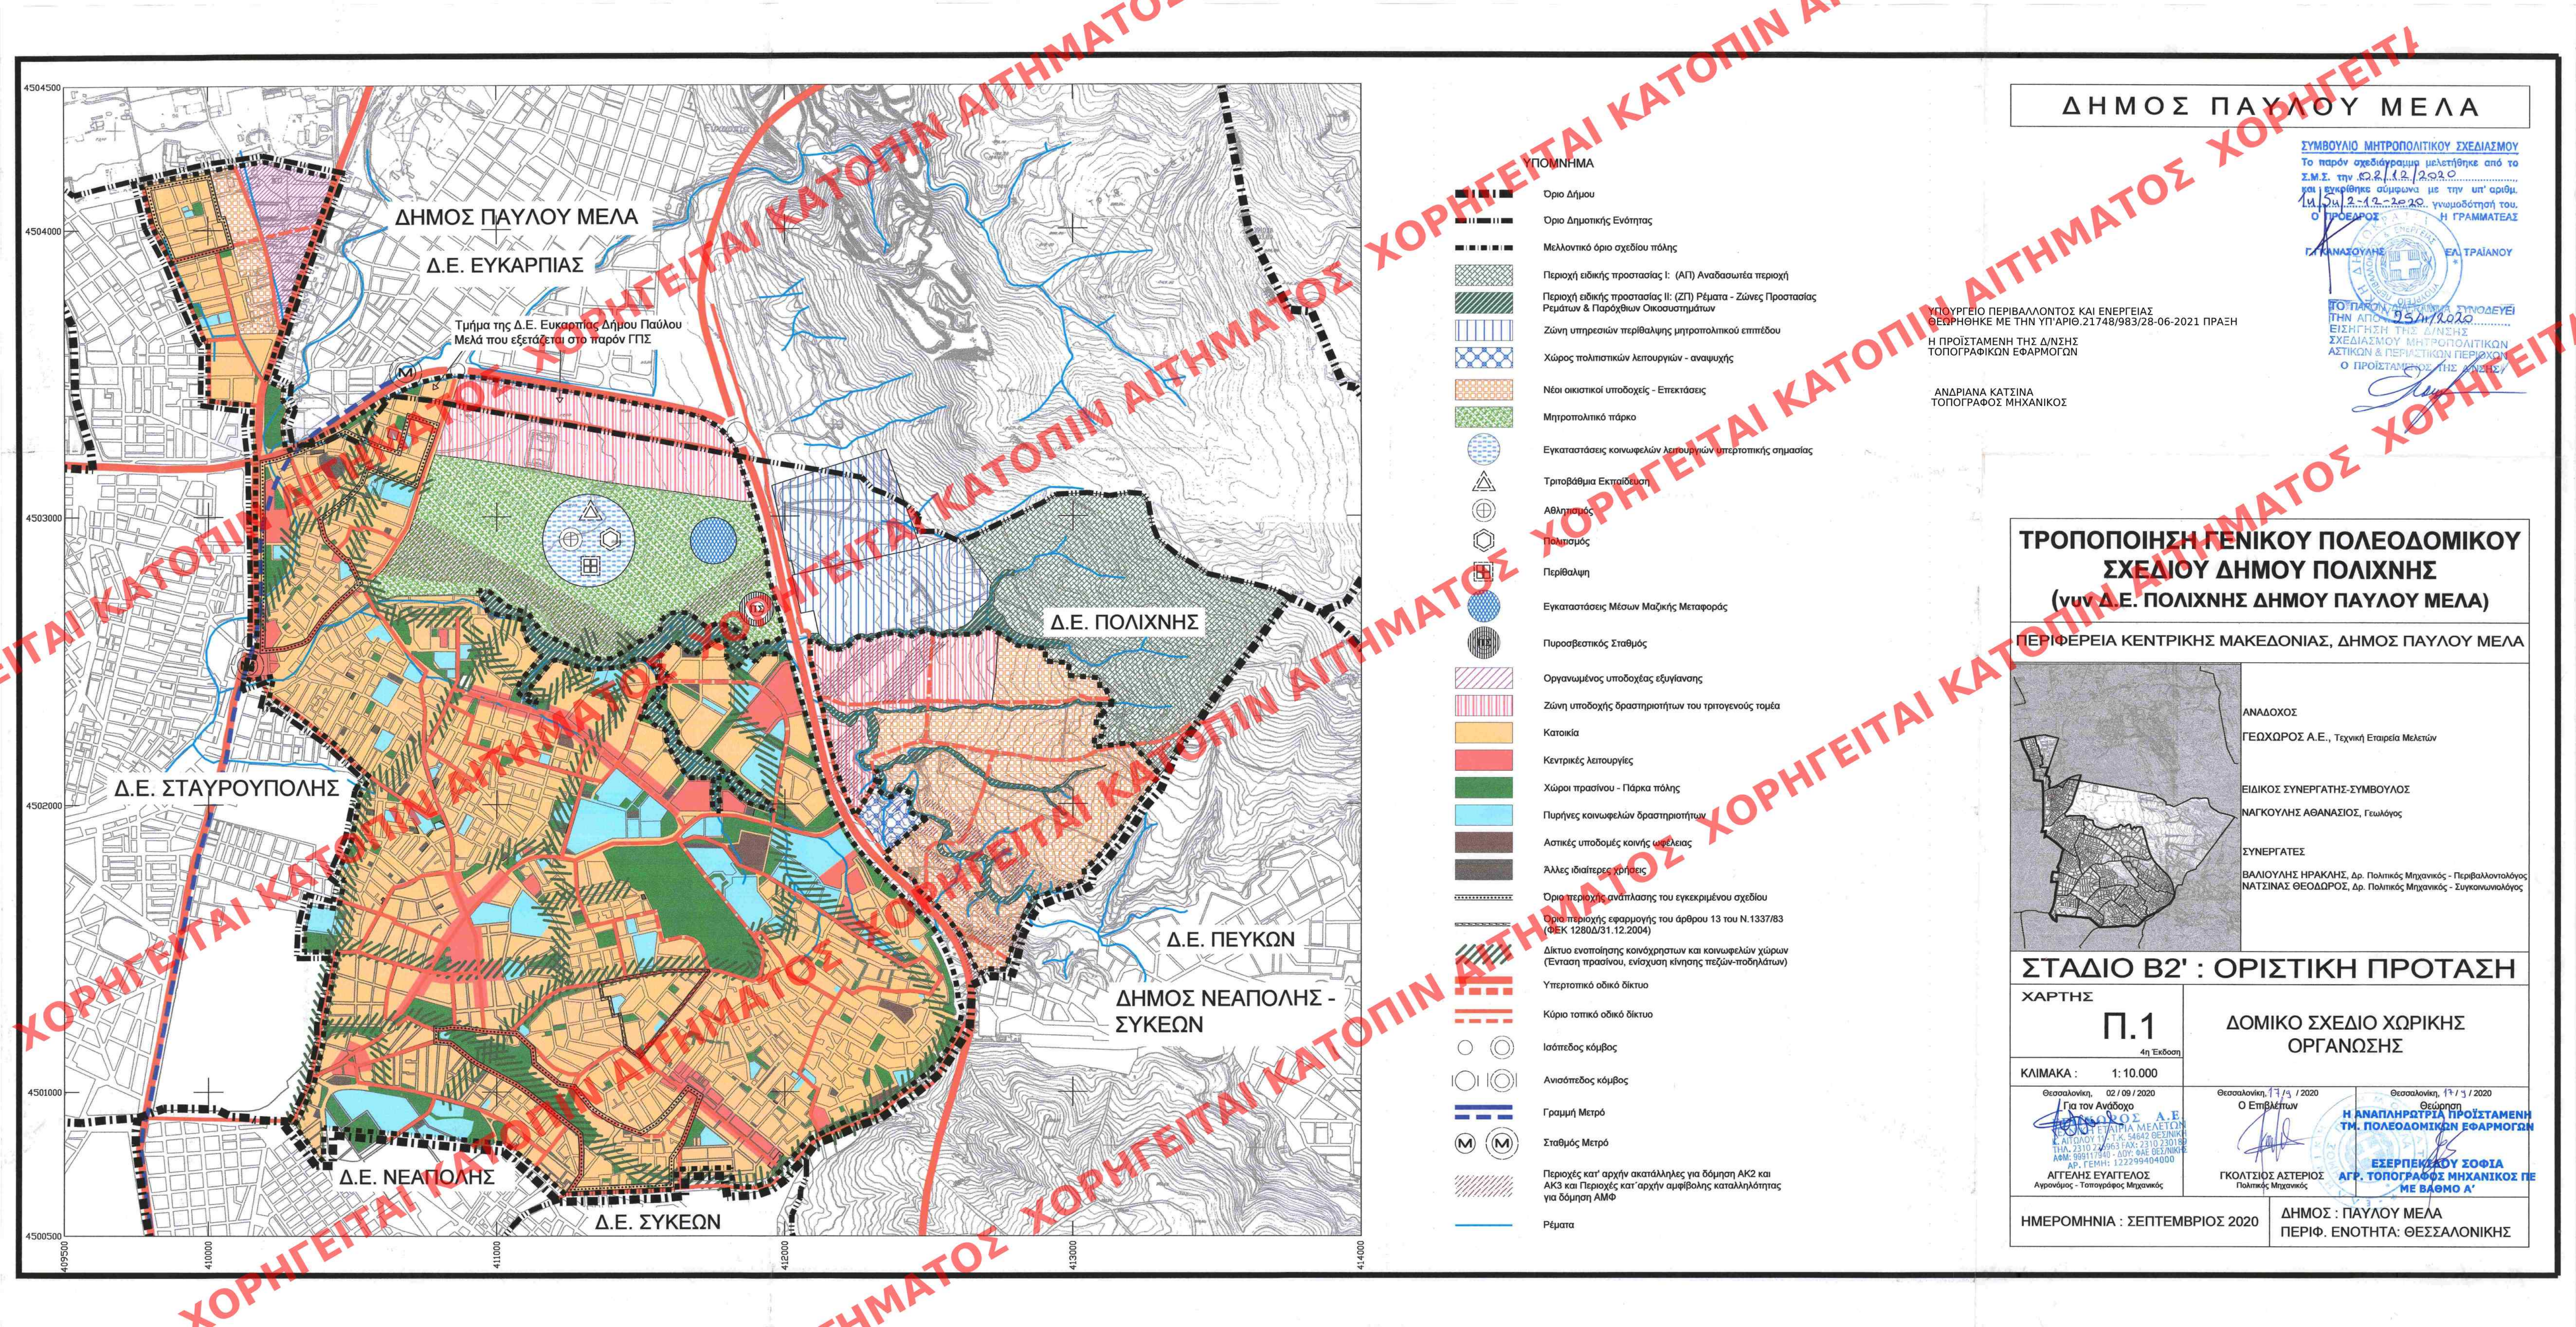

ΔΗΜΟΣ ΠΑΥΛΟΥ ΜΕΛΑ

ΣΥΜΒΟΥΛΙΟ ΜΗΤΡΟΠΟΛΙΤΙΚΟΥ ΣΧΕΔΙΑΣΜΟΥ
Το παρόν σχεδιάγραμμα μελετήθηκε από το
Σ.Μ.Σ. την 02.12.2020
και εγκρίθηκε σύμφωνα με την υπ' αριθμ.
14/512-12-2020 γνωμοδότησή του.
Ο ΠΡΟΕΔΡΟΣ Η ΓΡΑΜΜΑΤΕΑΣ

Γ. ΚΑΝΑΚΟΥΛΗΣ Ε. ΤΡΑΙΑΝΟΥ

ΤΟ ΠΑΡΟΝ ΣΧΕΔΙΟ ΕΓΙΝΕ ΣΥΝΟΔΕΥΣΗ
ΤΗΝ 05/01/2021
ΕΙΣΗΓΗΣΗ ΤΗΣ Δ/ΝΣΗΣ
ΣΧΕΔΙΑΣΜΟΥ ΜΗΤΡΟΠΟΛΙΤΙΚΩΝ
ΑΣΤΙΚΩΝ & ΠΕΡΙΣΤΙΚΩΝ ΠΕΡΙΟΧΩΝ
Ο ΠΡΟΪΣΤΑΜΕΝΟΣ ΤΗΣ Δ/ΝΣΗΣ


ΥΠΟΥΡΓΕΙΟ ΠΕΡΙΒΑΛΛΟΝΤΟΣ ΚΑΙ ΕΝΕΡΓΕΙΑΣ
ΘΕΩΡΗΘΗΚΕ ΜΕ ΤΗΝ ΥΠ'ΑΡΙΘ. 21748/983/28-06-2021 ΠΡΑΞΗ

Η ΠΡΟΪΣΤΑΜΕΝΗ ΤΗΣ Δ/ΝΣΗΣ
ΤΟΠΟΓΡΑΦΙΚΩΝ ΕΦΑΡΜΟΓΩΝ

ΑΝΔΡΙΑΝΑ ΚΑΤΣΙΝΑ
ΤΟΠΟΓΡΑΦΟΣ ΜΗΧΑΝΙΚΟΣ

ΤΡΟΠΟΠΟΙΗΣΗ ΓΕΝΙΚΟΥ ΠΟΛΕΟΔΟΜΙΚΟΥ
ΣΧΕΔΙΟΥ ΔΗΜΟΥ ΠΟΛΙΧΝΗΣ
(νυν Δ.Ε. ΠΟΛΙΧΝΗΣ ΔΗΜΟΥ ΠΑΥΛΟΥ ΜΕΛΑ)

ΠΕΡΙΦΕΡΕΙΑ ΚΕΝΤΡΙΚΗΣ ΜΑΚΕΔΟΝΙΑΣ, ΔΗΜΟΣ ΠΑΥΛΟΥ ΜΕΛΑ

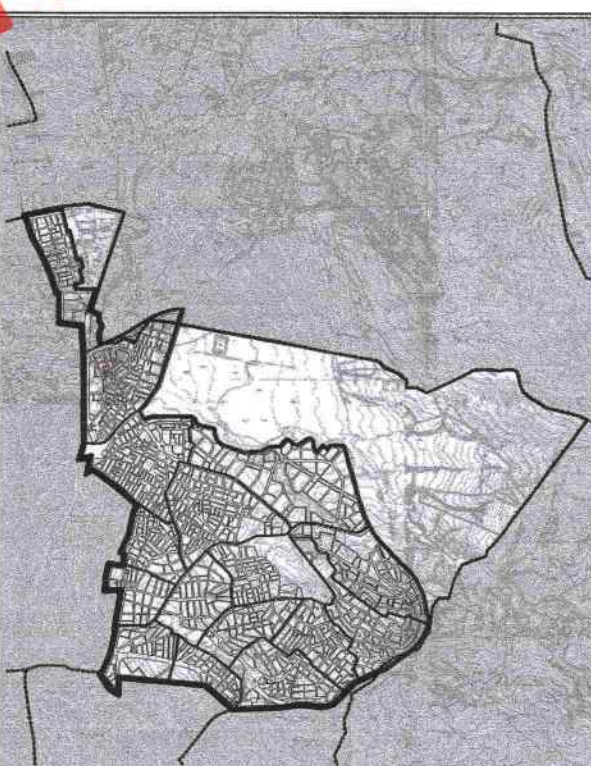

ΑΝΑΔΟΧΟΣ
ΓΕΩΧΩΡΟΣ Α.Ε., Τεχνική Εταιρεία Μελετών

ΕΙΔΙΚΟΣ ΣΥΝΕΡΓΑΤΗΣ-ΣΥΜΒΟΥΛΟΣ
ΝΑΓΚΟΥΛΗΣ ΑΘΑΝΑΣΙΟΣ, Γεωλόγος

ΣΥΝΕΡΓΑΤΕΣ
ΒΑΛΙΟΥΛΗΣ ΗΡΑΚΛΗΣ, Δρ. Πολιτικός Μηχανικός - Περιβαλλοντολόγος
ΝΑΤΣΙΝΑΣ ΘΕΟΔΩΡΟΣ, Δρ. Πολιτικός Μηχανικός - Συγκοινωνολόγος

ΣΤΑΔΙΟ Β2' : ΟΡΙΣΤΙΚΗ ΠΡΟΤΑΣΗ

ΧΑΡΤΗΣ

Π.1

4η Έκδοση

ΔΟΜΙΚΟ ΣΧΕΔΙΟ ΧΩΡΙΚΗΣ
ΟΡΓΑΝΩΣΗΣ

ΚΛΙΜΑΚΑ : 1:10.000

Θεσσαλονίκη, 02/09/2020
Για τον Ανάδοχο

ΓΕΩΧΩΡΟΣ Α.Ε.
ΤΕΧΝΙΚΗ ΕΤΑΙΡΕΙΑ ΜΕΛΕΤΩΝ
Κ. ΑΠΟΛΟΙΟΥ 11, Τ.Κ. 54042 ΘΕΣΣΑΛΟΝΙΚΗ
ΤΗΛ: 2310 527963 FAX: 2310 230189
ΑΦΜ: 999117940 - ΔΟΥ: ΘΑΕ ΘΕΣΣΑΛΟΝΙΚΗΣ
ΑΡ. ΓΕΜΗ: 122299404000

ΑΓΓΕΛΗΣ ΕΥΑΓΓΕΛΟΣ
Αρχιτέκτονας - Τοπογράφος Μηχανικός

Θεσσαλονίκη, 17/11/2020
Ο Επιβλέπων

ΓΚΟΛΤΣΙΟΣ ΑΣΤΕΡΙΟΣ
Πολιτικός Μηχανικός

Θεσσαλονίκη, 17/11/2020
Θεώρηση
Η ΑΝΑΠΛΗΡΩΤΡΙΑ ΠΡΟΪΣΤΑΜΕΝΗ
Τ.Μ. ΠΟΛΕΟΔΟΜΙΚΩΝ ΕΦΑΡΜΟΓΩΝ

ΕΞΕΡΕΠΙΣΚΟΥ ΣΟΦΙΑ
ΑΓΡ. ΤΟΠΟΓΡΑΦΟΣ ΜΗΧΑΝΙΚΟΣ ΠΕ
ΜΕ ΒΑΘΜΟ Α'

ΗΜΕΡΟΜΗΝΙΑ : ΣΕΠΤΕΜΒΡΙΟΣ 2020

ΔΗΜΟΣ : ΠΑΥΛΟΥ ΜΕΛΑ
ΠΕΡΙΦ. ΕΝΟΤΗΤΑ : ΘΕΣΣΑΛΟΝΙΚΗΣ

ΥΠΟΜΝΗΜΑ

- Οριο Δήμου
- Οριο Δημοτικής Ενότητας
- Μελλοντικό όριο σχεδίου πόλης
- Περιοχή ειδικής προστασίας I: (ΑΠ) Αναδασωτέα περιοχή
- Περιοχή ειδικής προστασίας II: (ΖΠ) Ρέματα - Ζώνες Προστασίας Ρεμάτων & Παρόχθιων Οικοσυστημάτων
- Ζώνη υπηρεσιών περιβαλψης μητροπολιτικού επιπέδου
- Χώρος πολιτιστικών λειτουργιών - αναψυχής
- Νέοι οικιστικοί υποδοχείς - Επεκτάσεις
- Μητροπολιτικό πάρκο
- Εγκαταστάσεις κοινωφελών λειτουργιών υπερτοπικής σημασίας
- Τριτοβάθμια Εκπαίδευση
- Αθλητισμός
- Παιττισμός
- Περιβαλψη
- Εγκαταστάσεις Μέσων Μαζικής Μεταφοράς
- Πυροσβεστικός Σταθμός
- Οργανωμένος υποδοχας εξγιανσης
- Ζώνη υποδοχής δραστηριοτήτων του τριτογενούς τομέα
- Κατοικία
- Κεντρικές λειτουργίες
- Χώροι πρασίνου - Πάρκα πόλης
- Πυρήνες κοινωφελών δραστηριοτήτων
- Αστικές υποδομές κοινής ωφελειας
- Άλλες ιδιαίτερες χρήσεις
- Οριο περιοχής ανάπτυξης του εγκεκριμένου σχεδίου
- Οριο περιοχής εφαρμογής του άρθρου 13 του Ν.1337/83 (ΦΕΚ 1280Δ/31.12.2004)
- Δίκτυο ενοποίησης κοινόχρηστων και κοινωφελών χώρων (Ένταση πρασίνου, ενίσχυση κίνησης πεζών-ποδηλάτων)
- Υπερτοπικό οδικό δίκτυο
- Κύριο τοπικό οδικό δίκτυο
- Ισοπέδος κόμβος
- Ανισοπέδος κόμβος
- Γραμμή Μετρό
- Σταθμός Μετρό
- Περιοχές κατ' αρχήν ακατάλληλες για δόμηση ΑΚ2 και ΑΚ3 και Περιοχές κατ' αρχήν αμφιβολής καταλληλότητας για δόμηση ΑΜΦ
- Ρέματα