
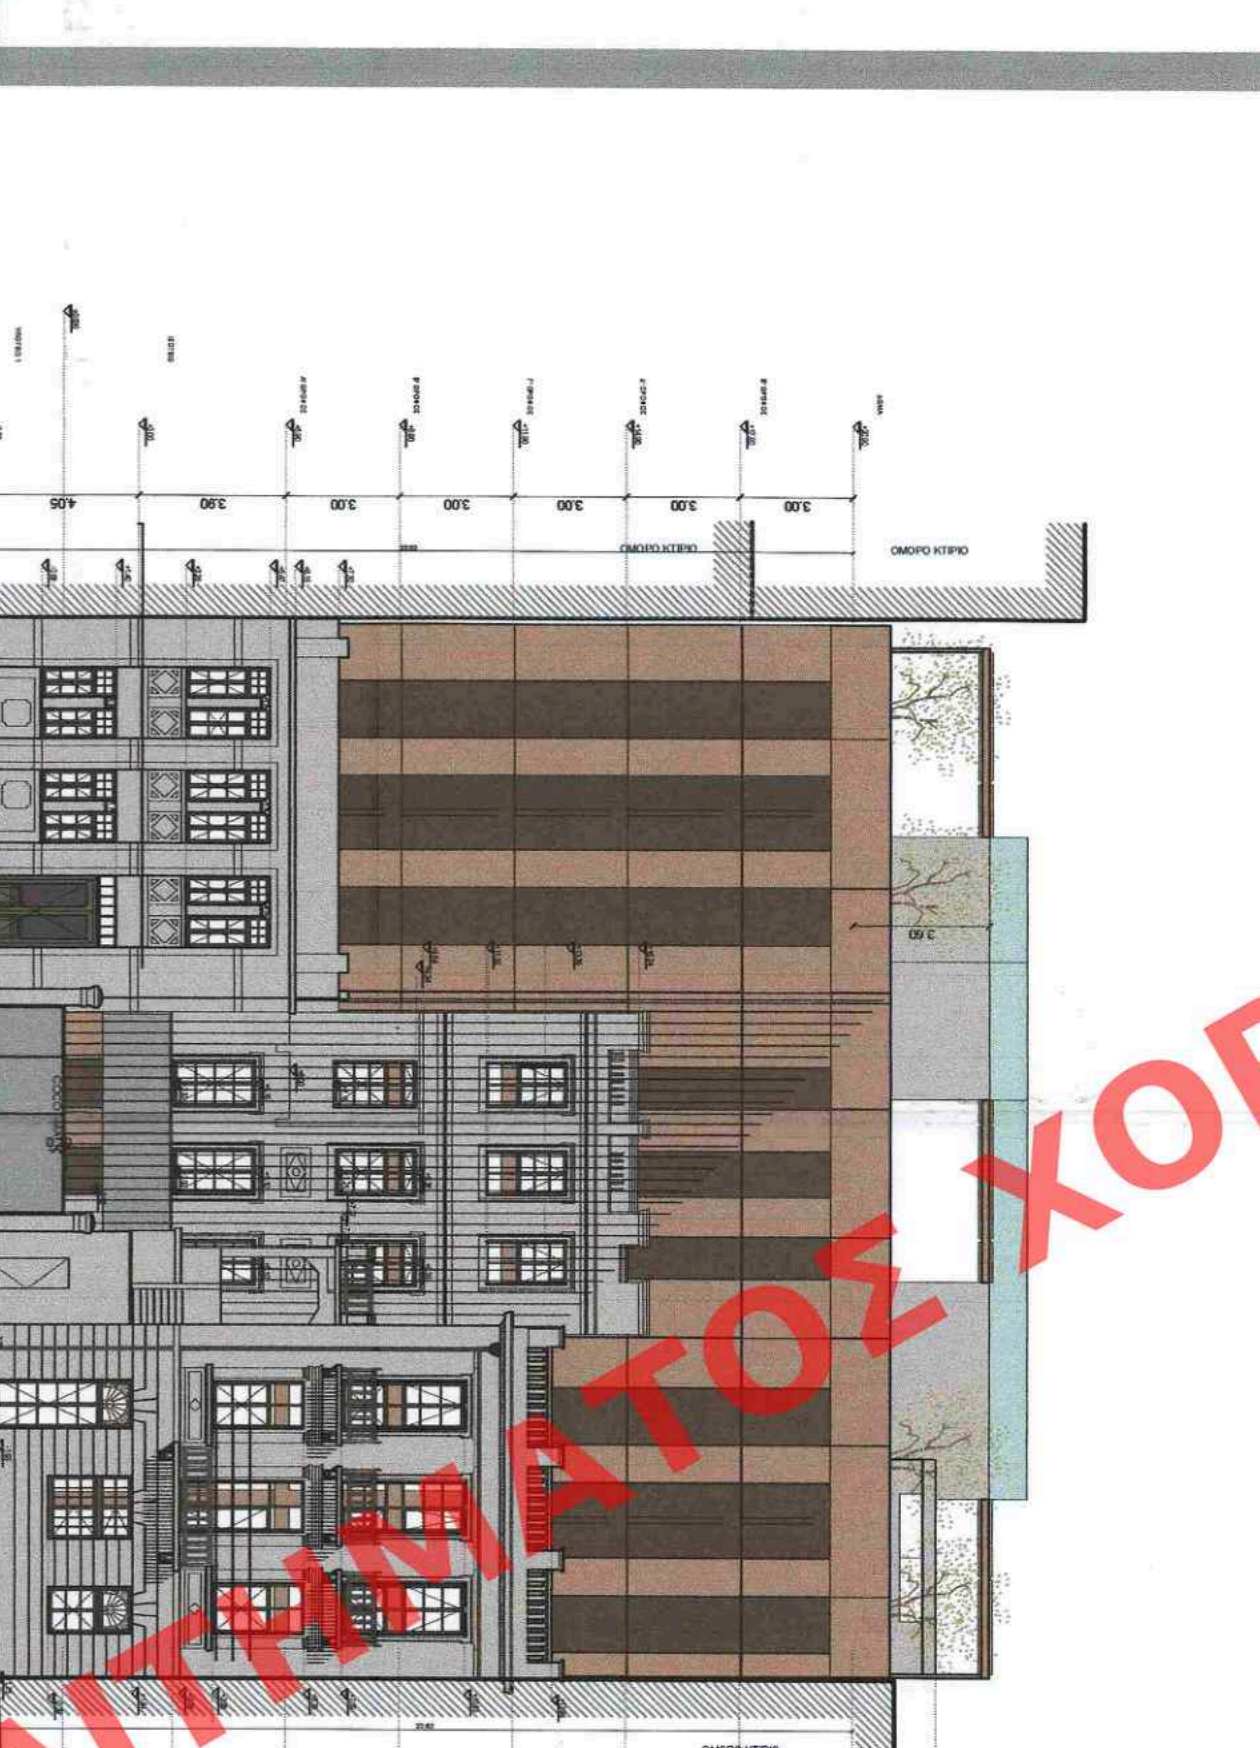
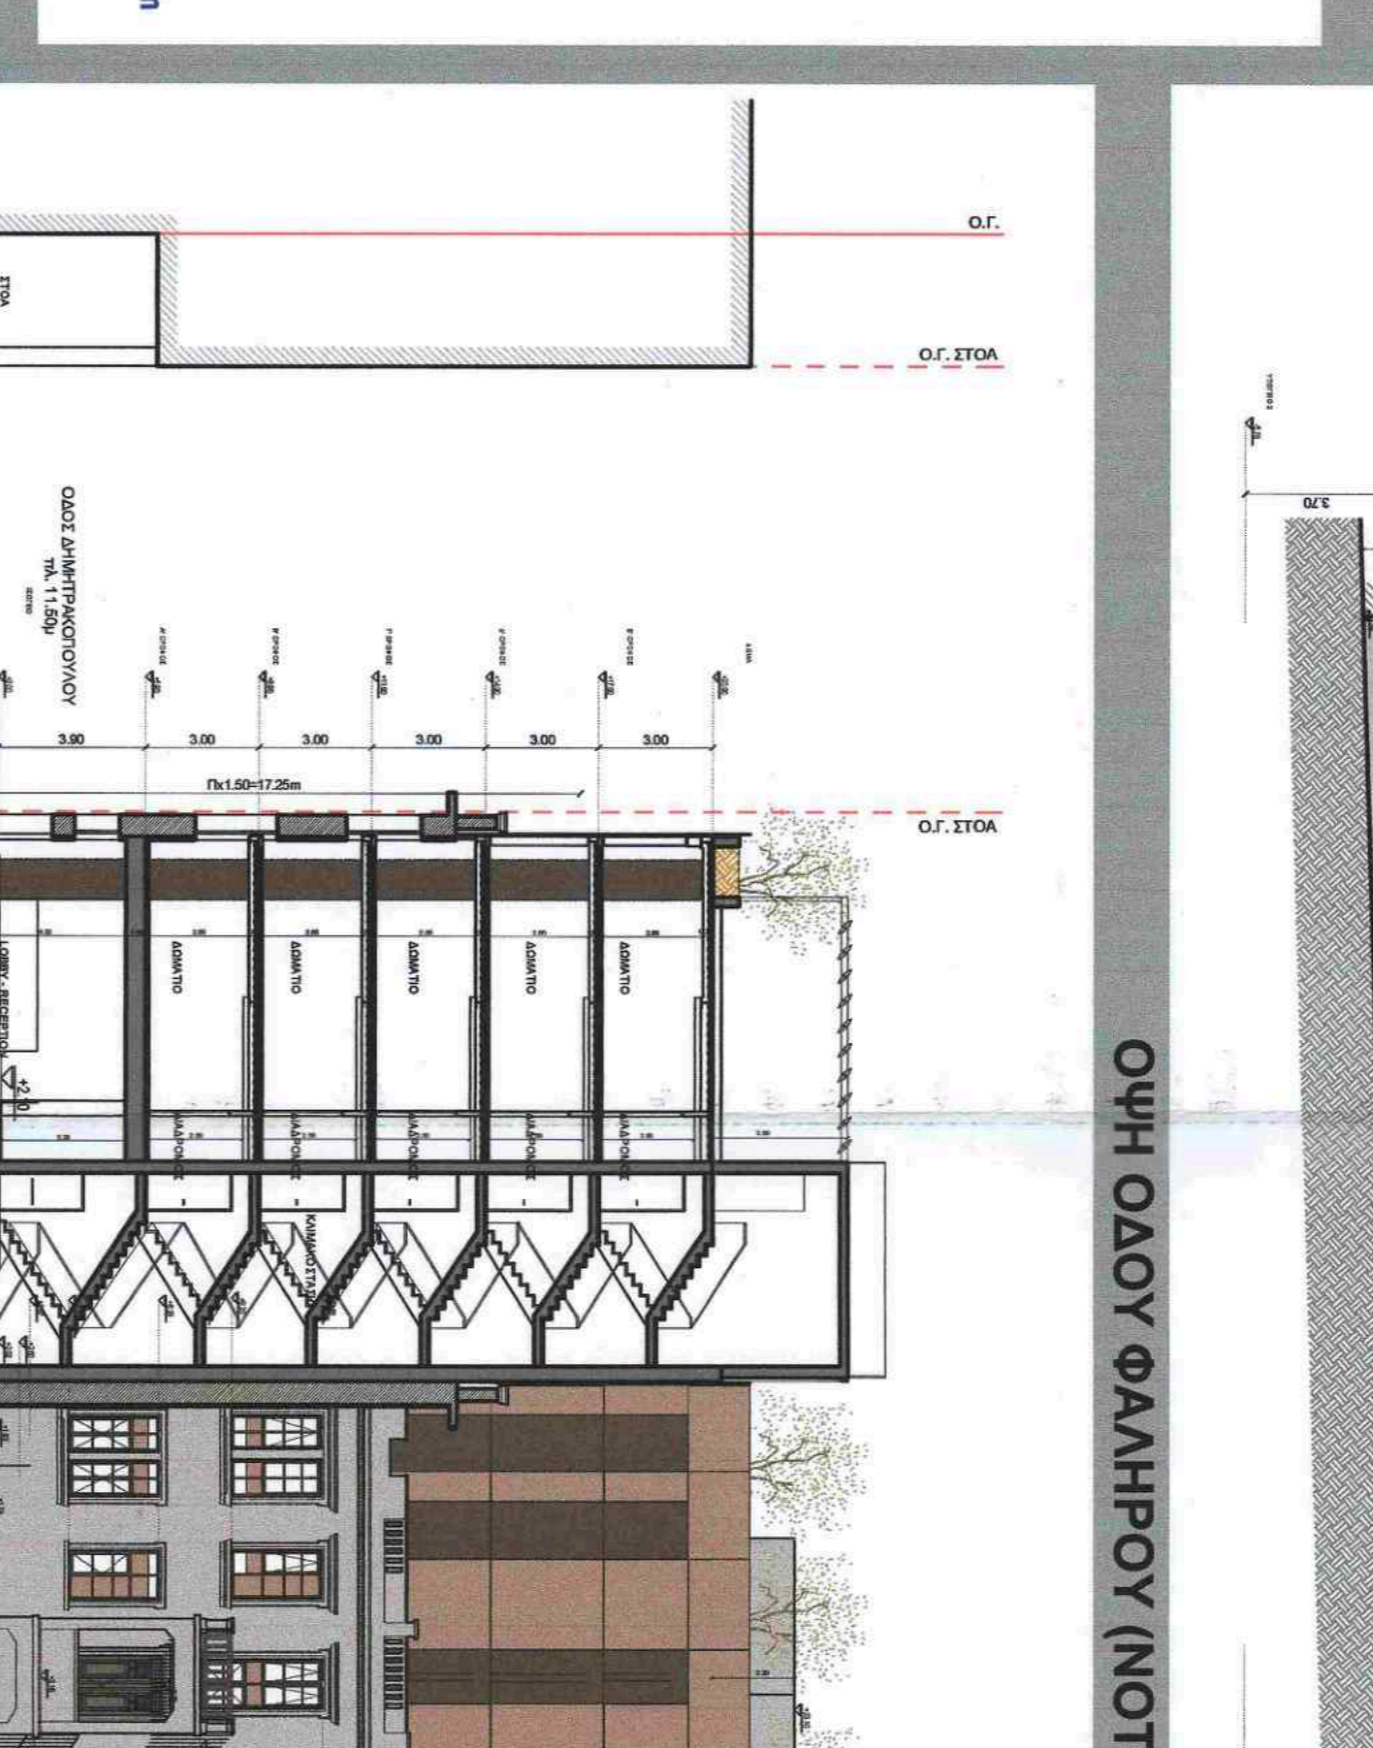
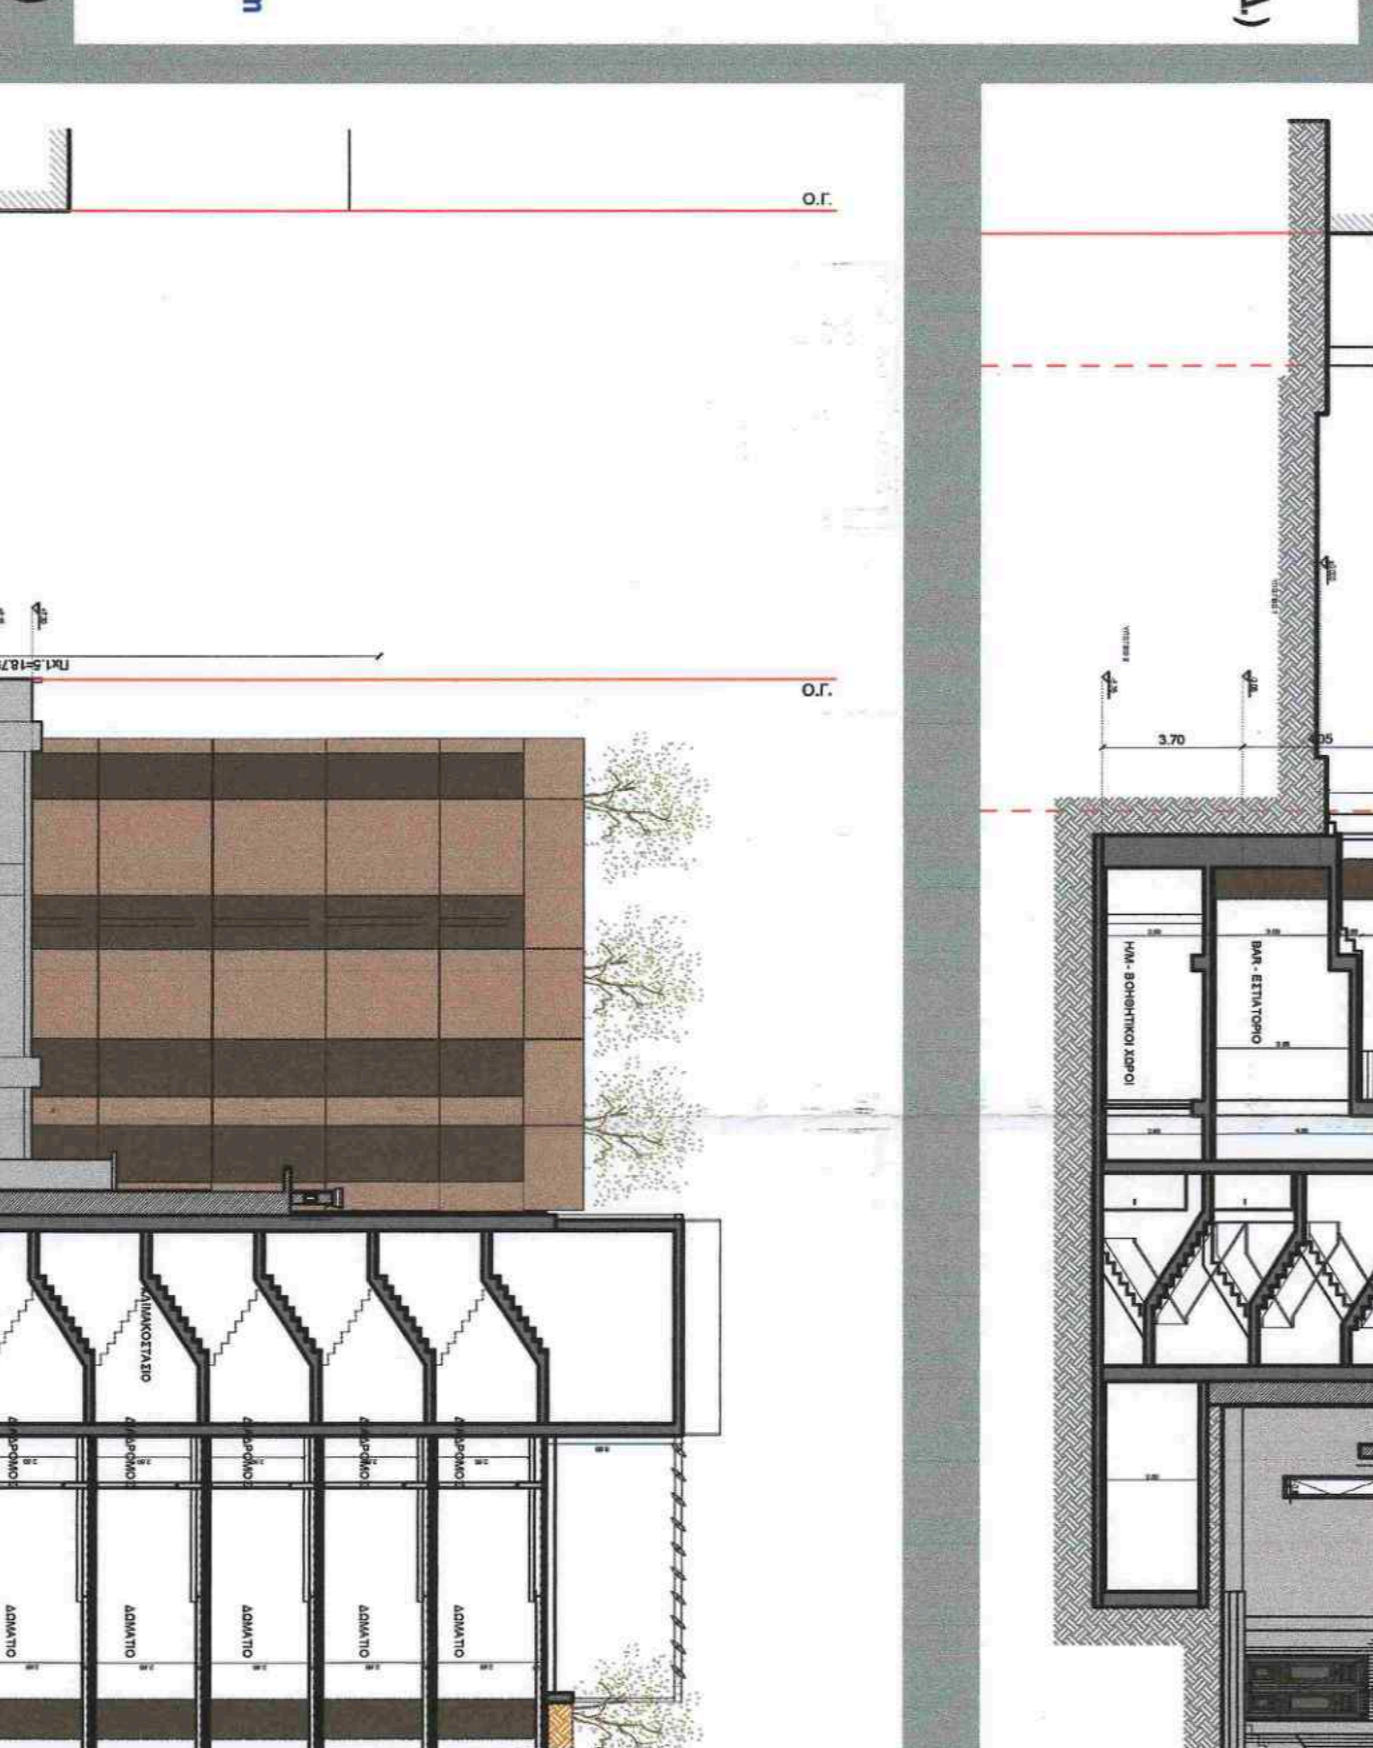
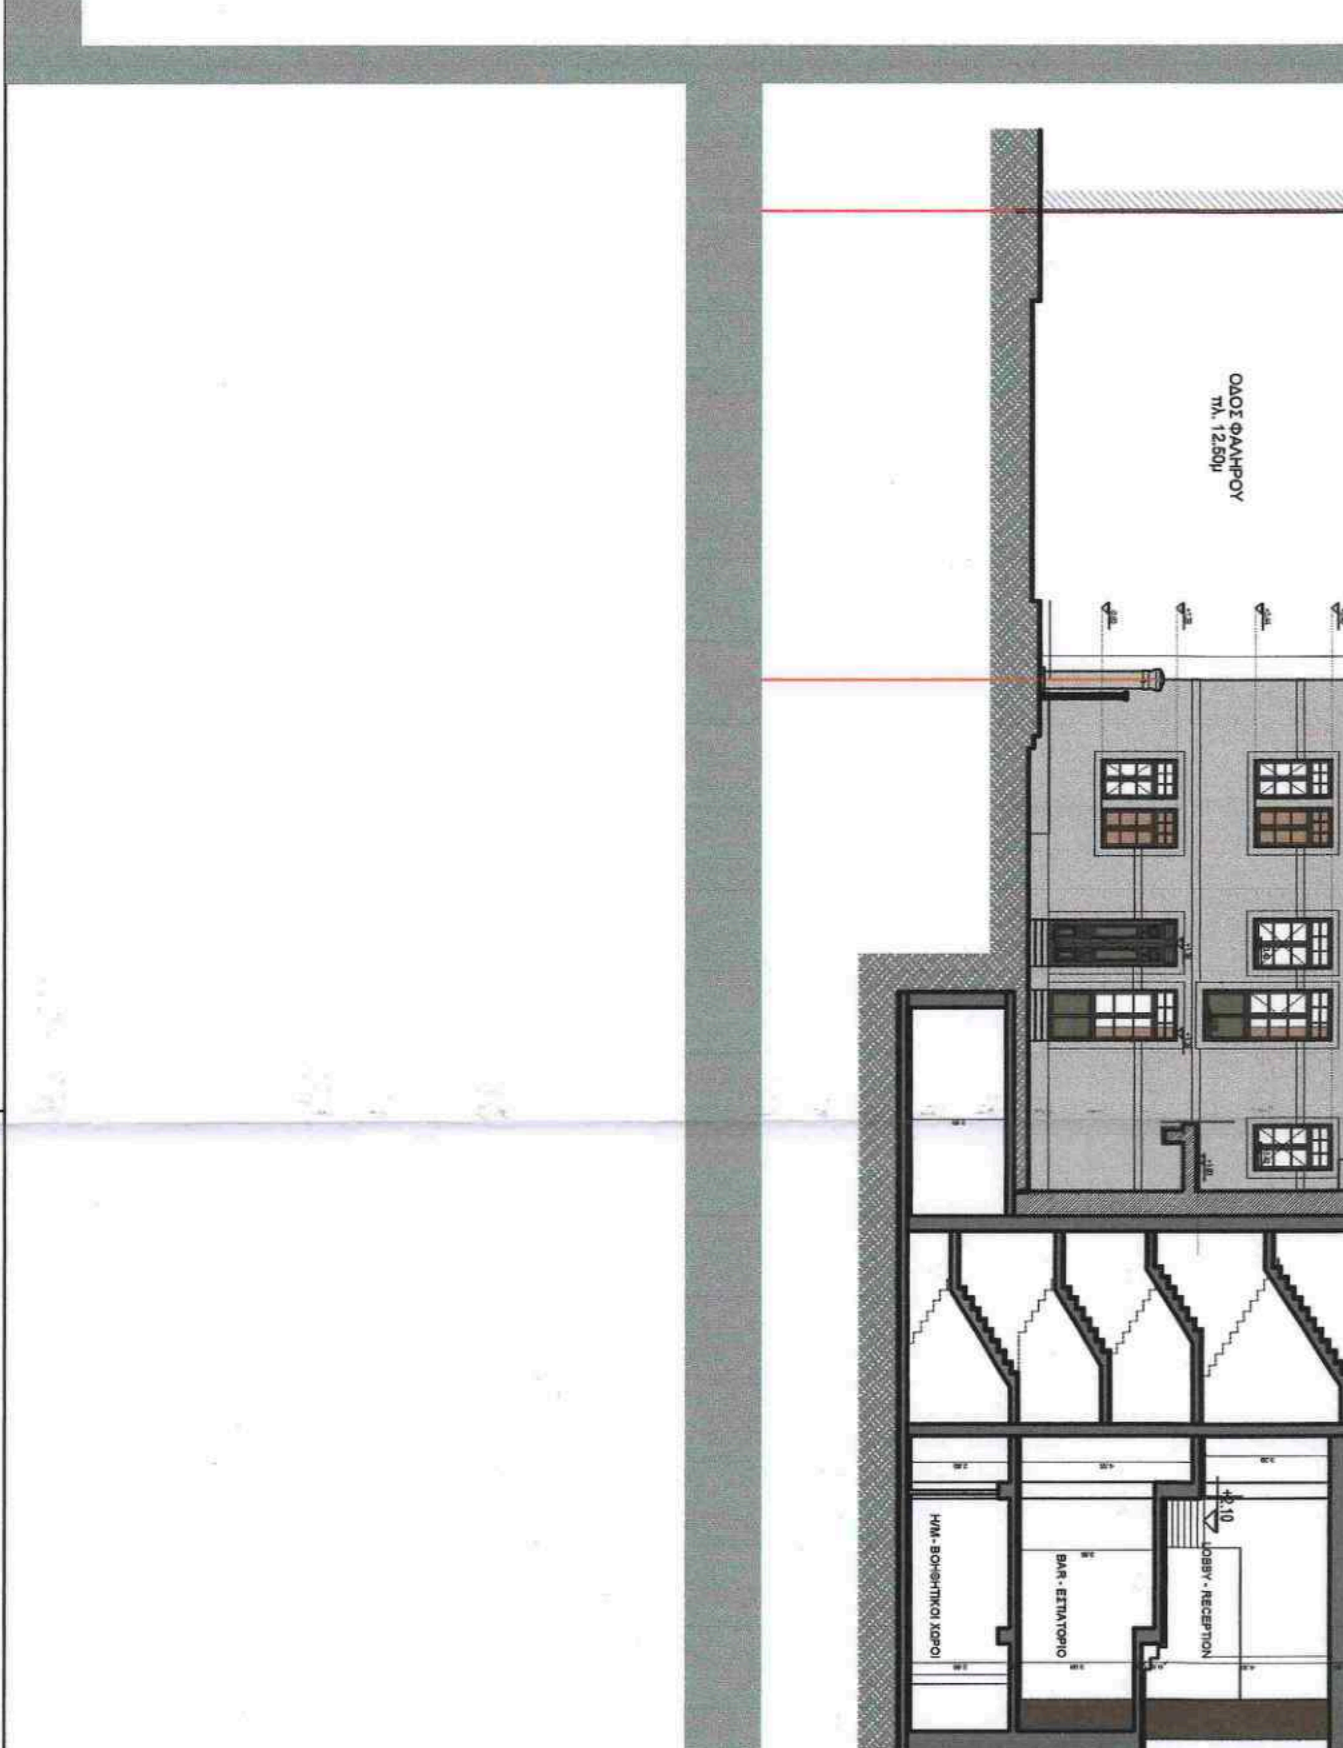
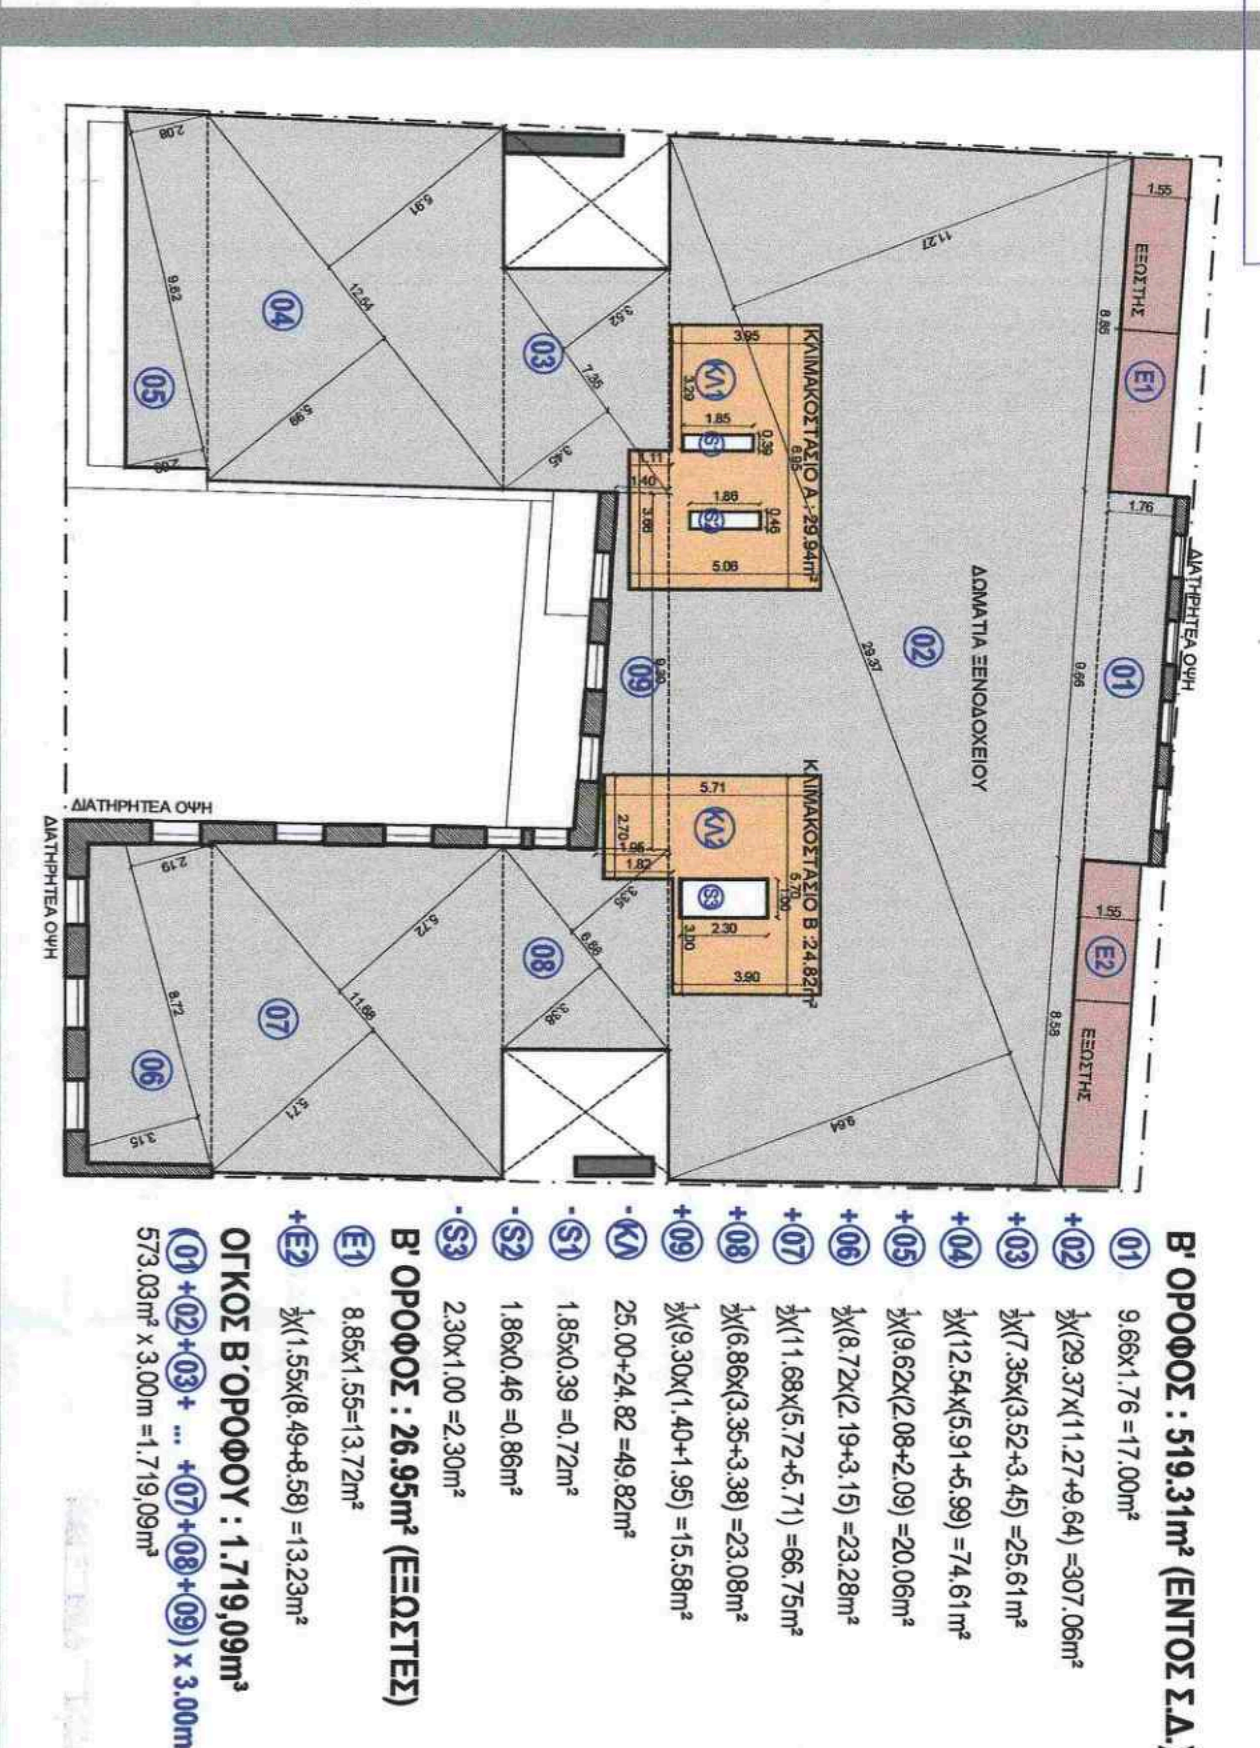
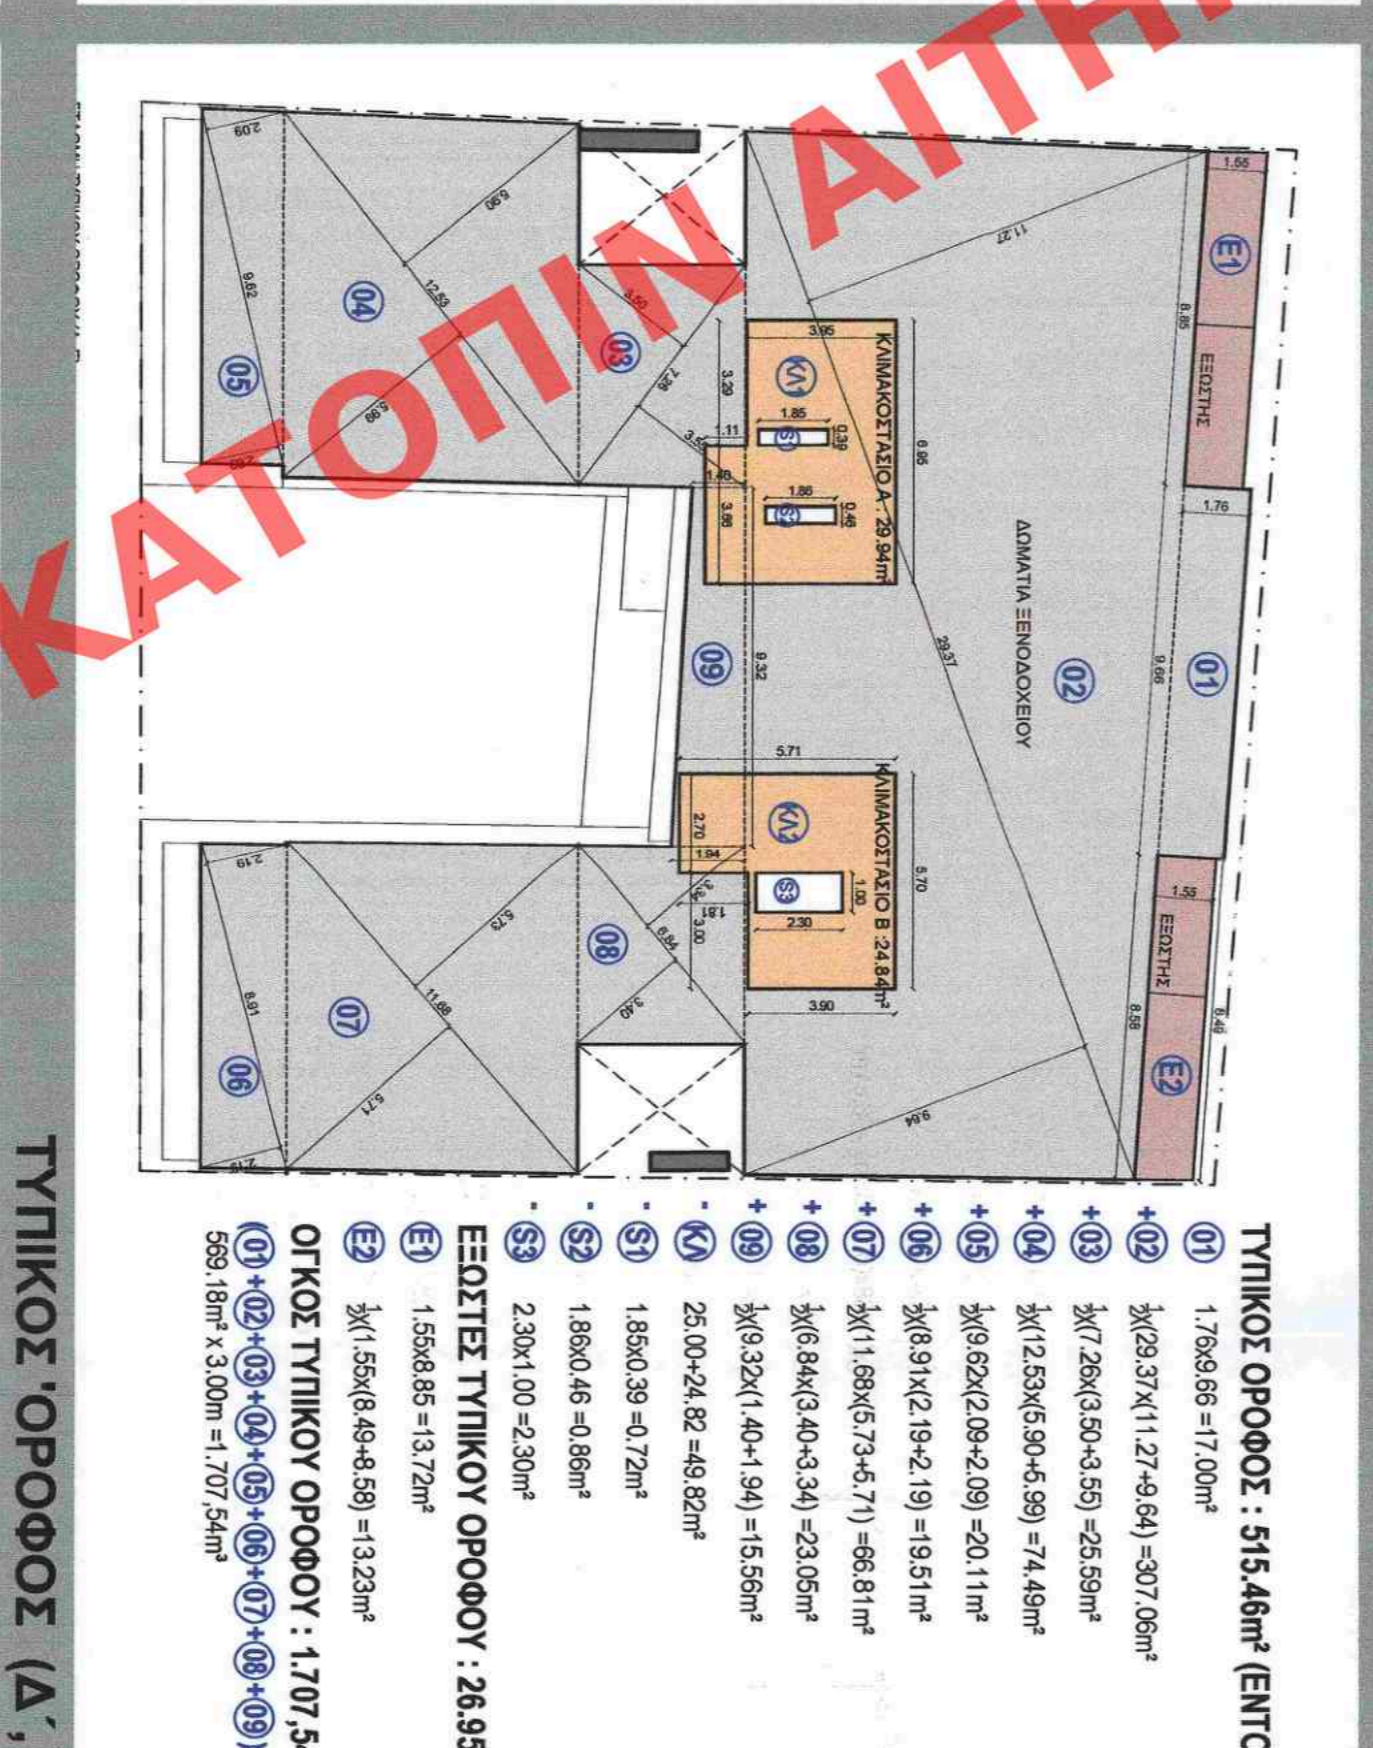
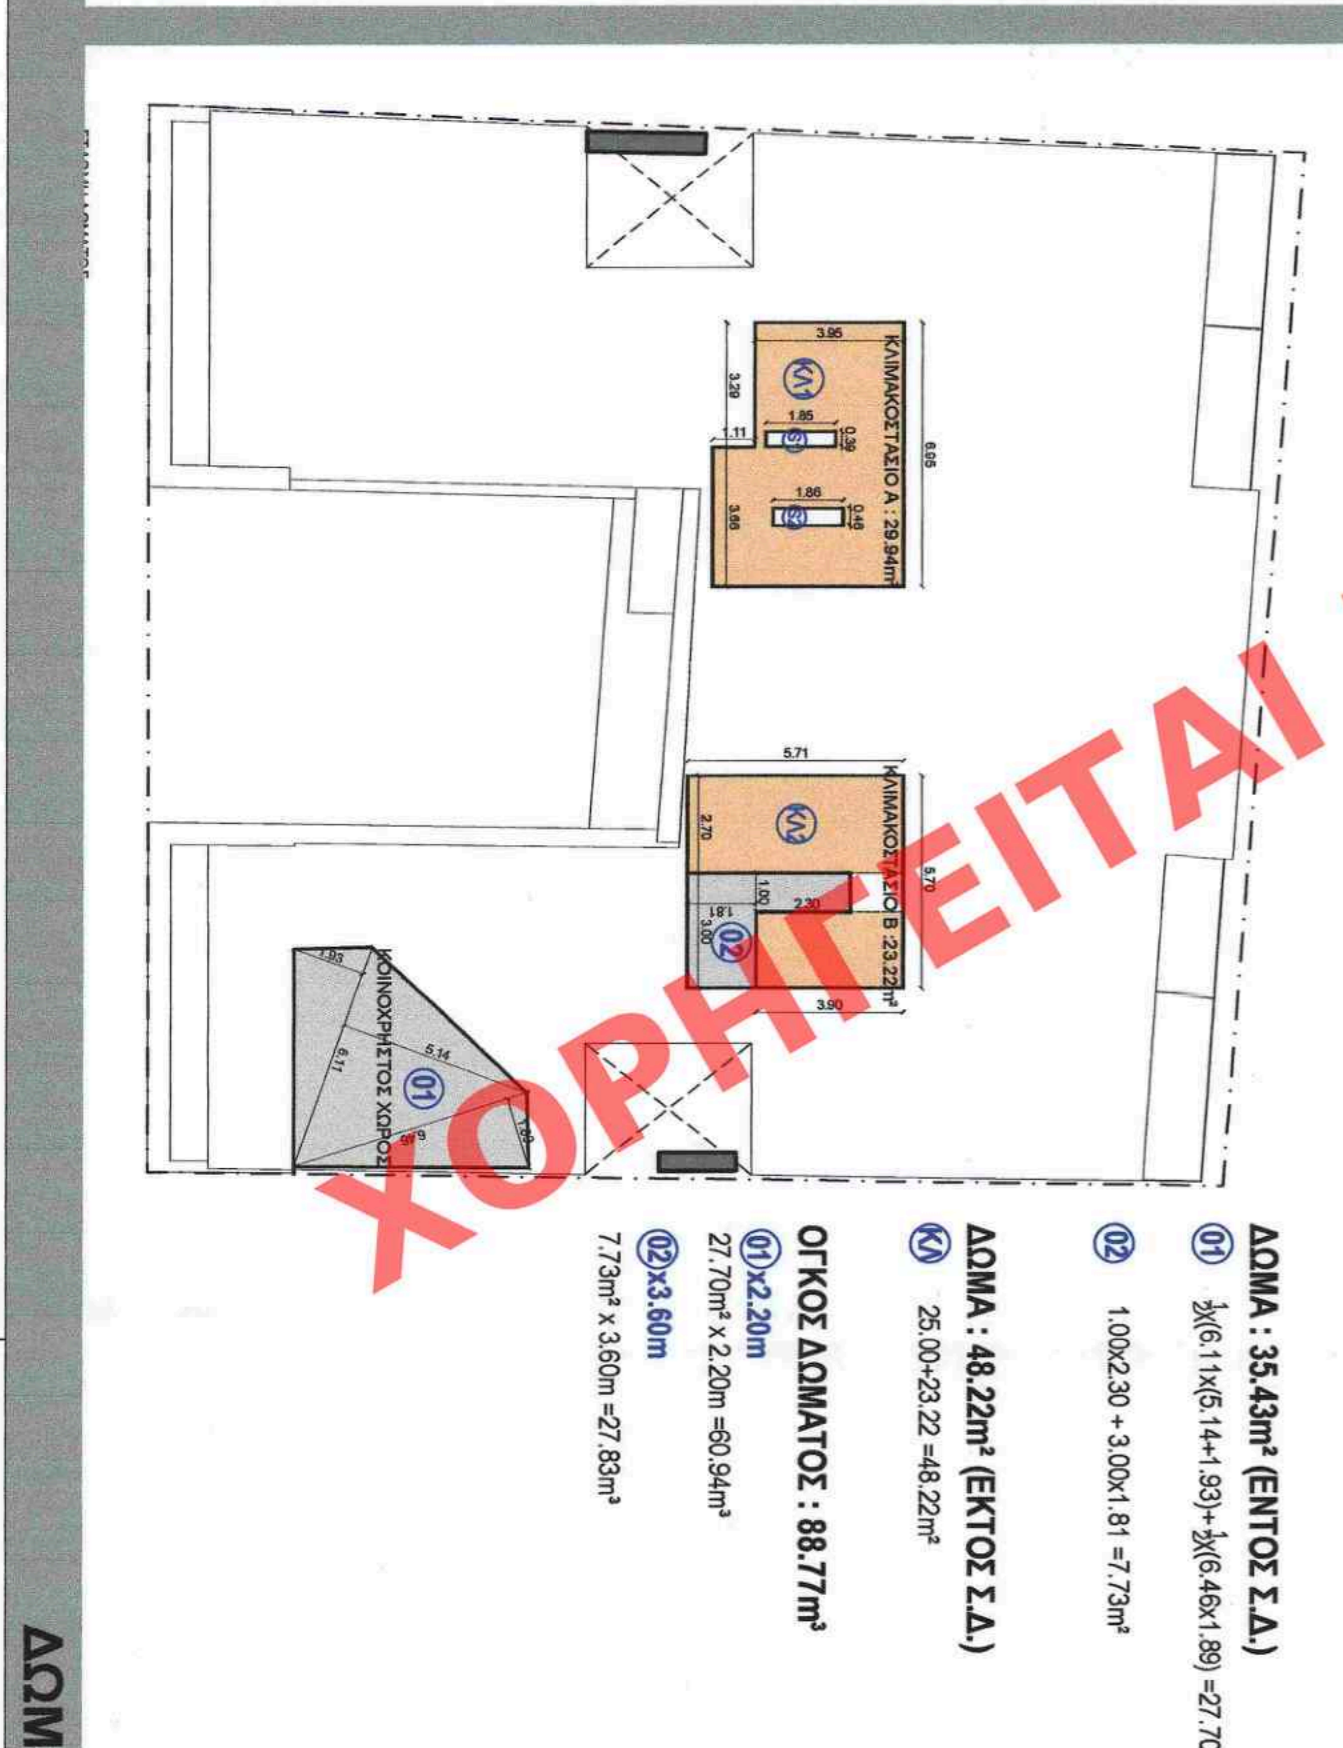
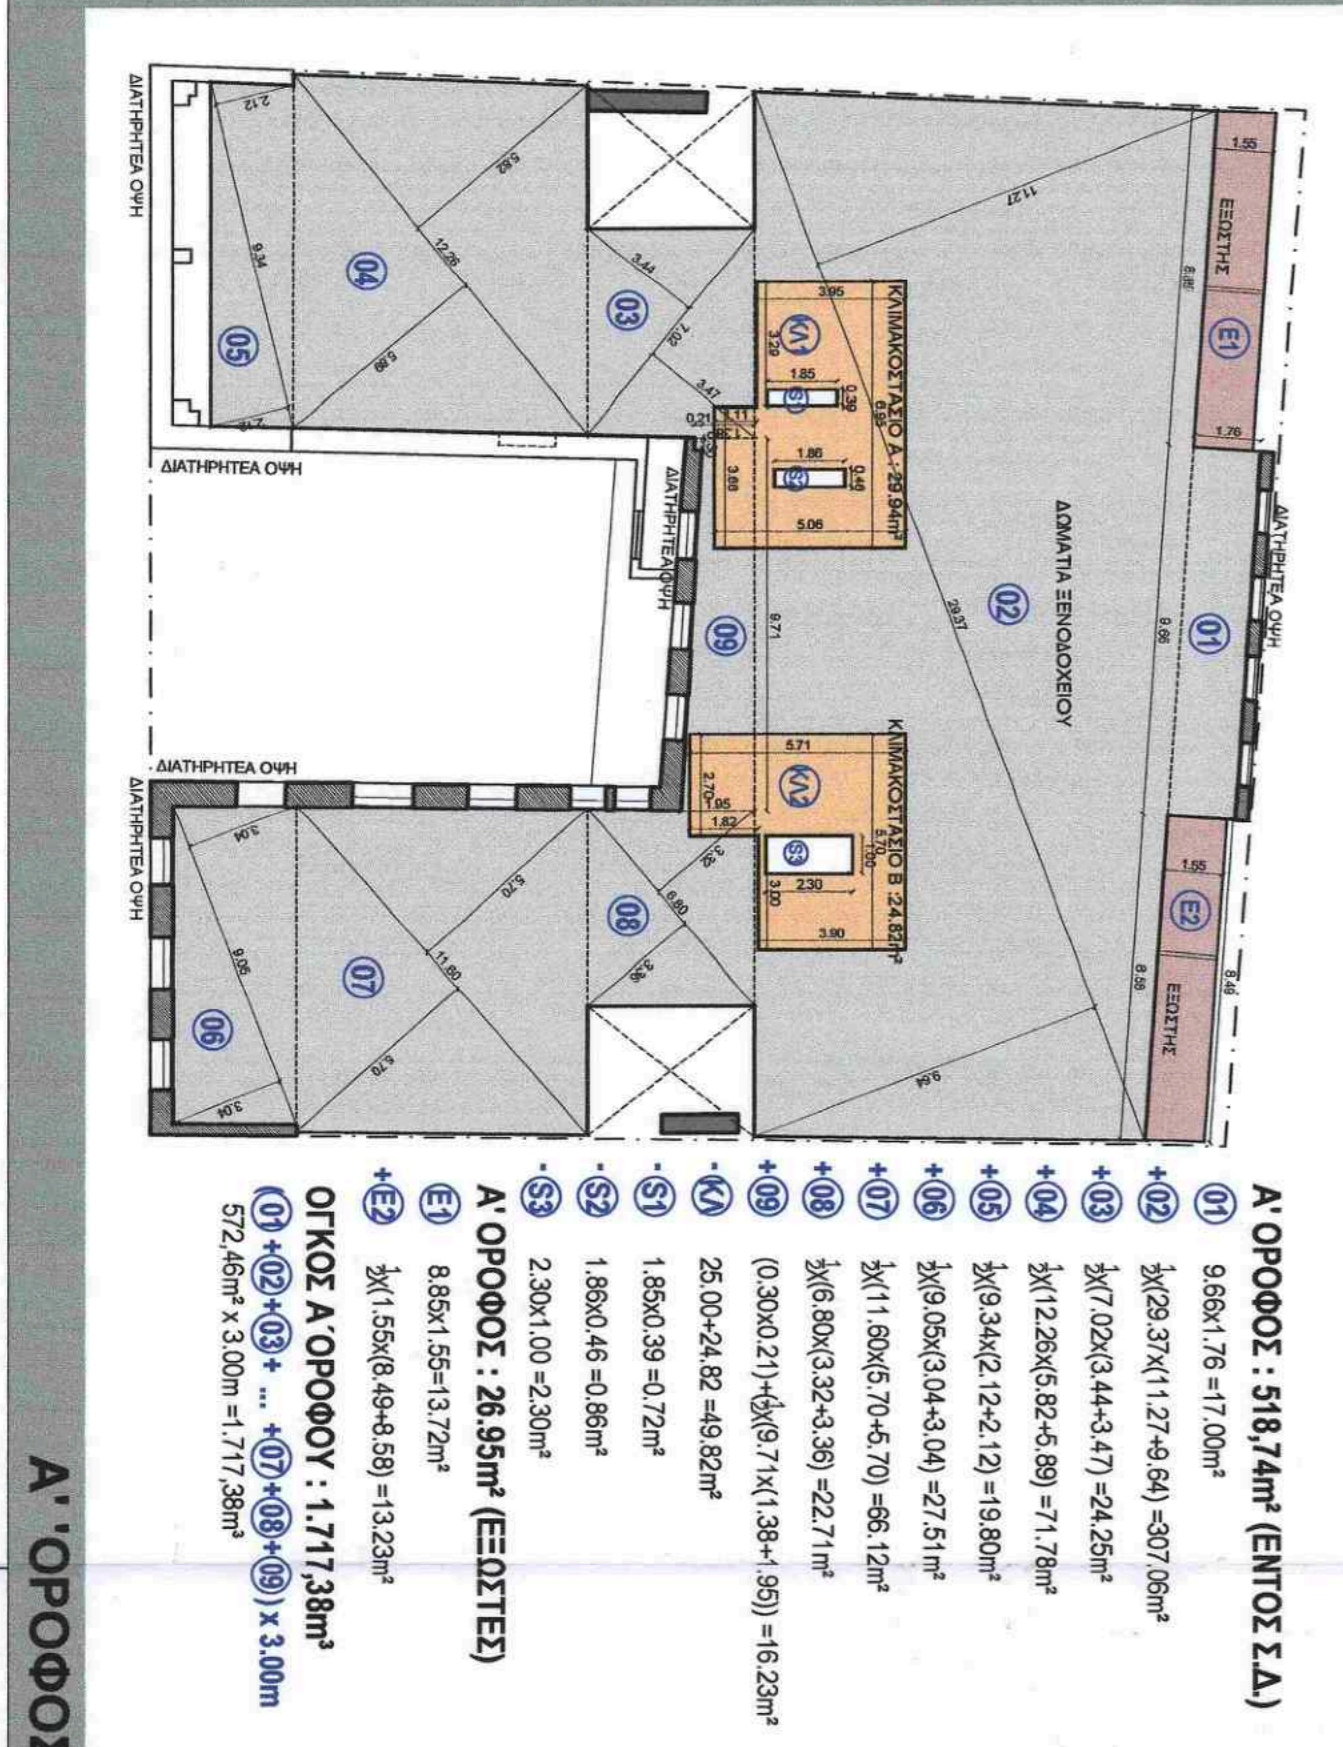
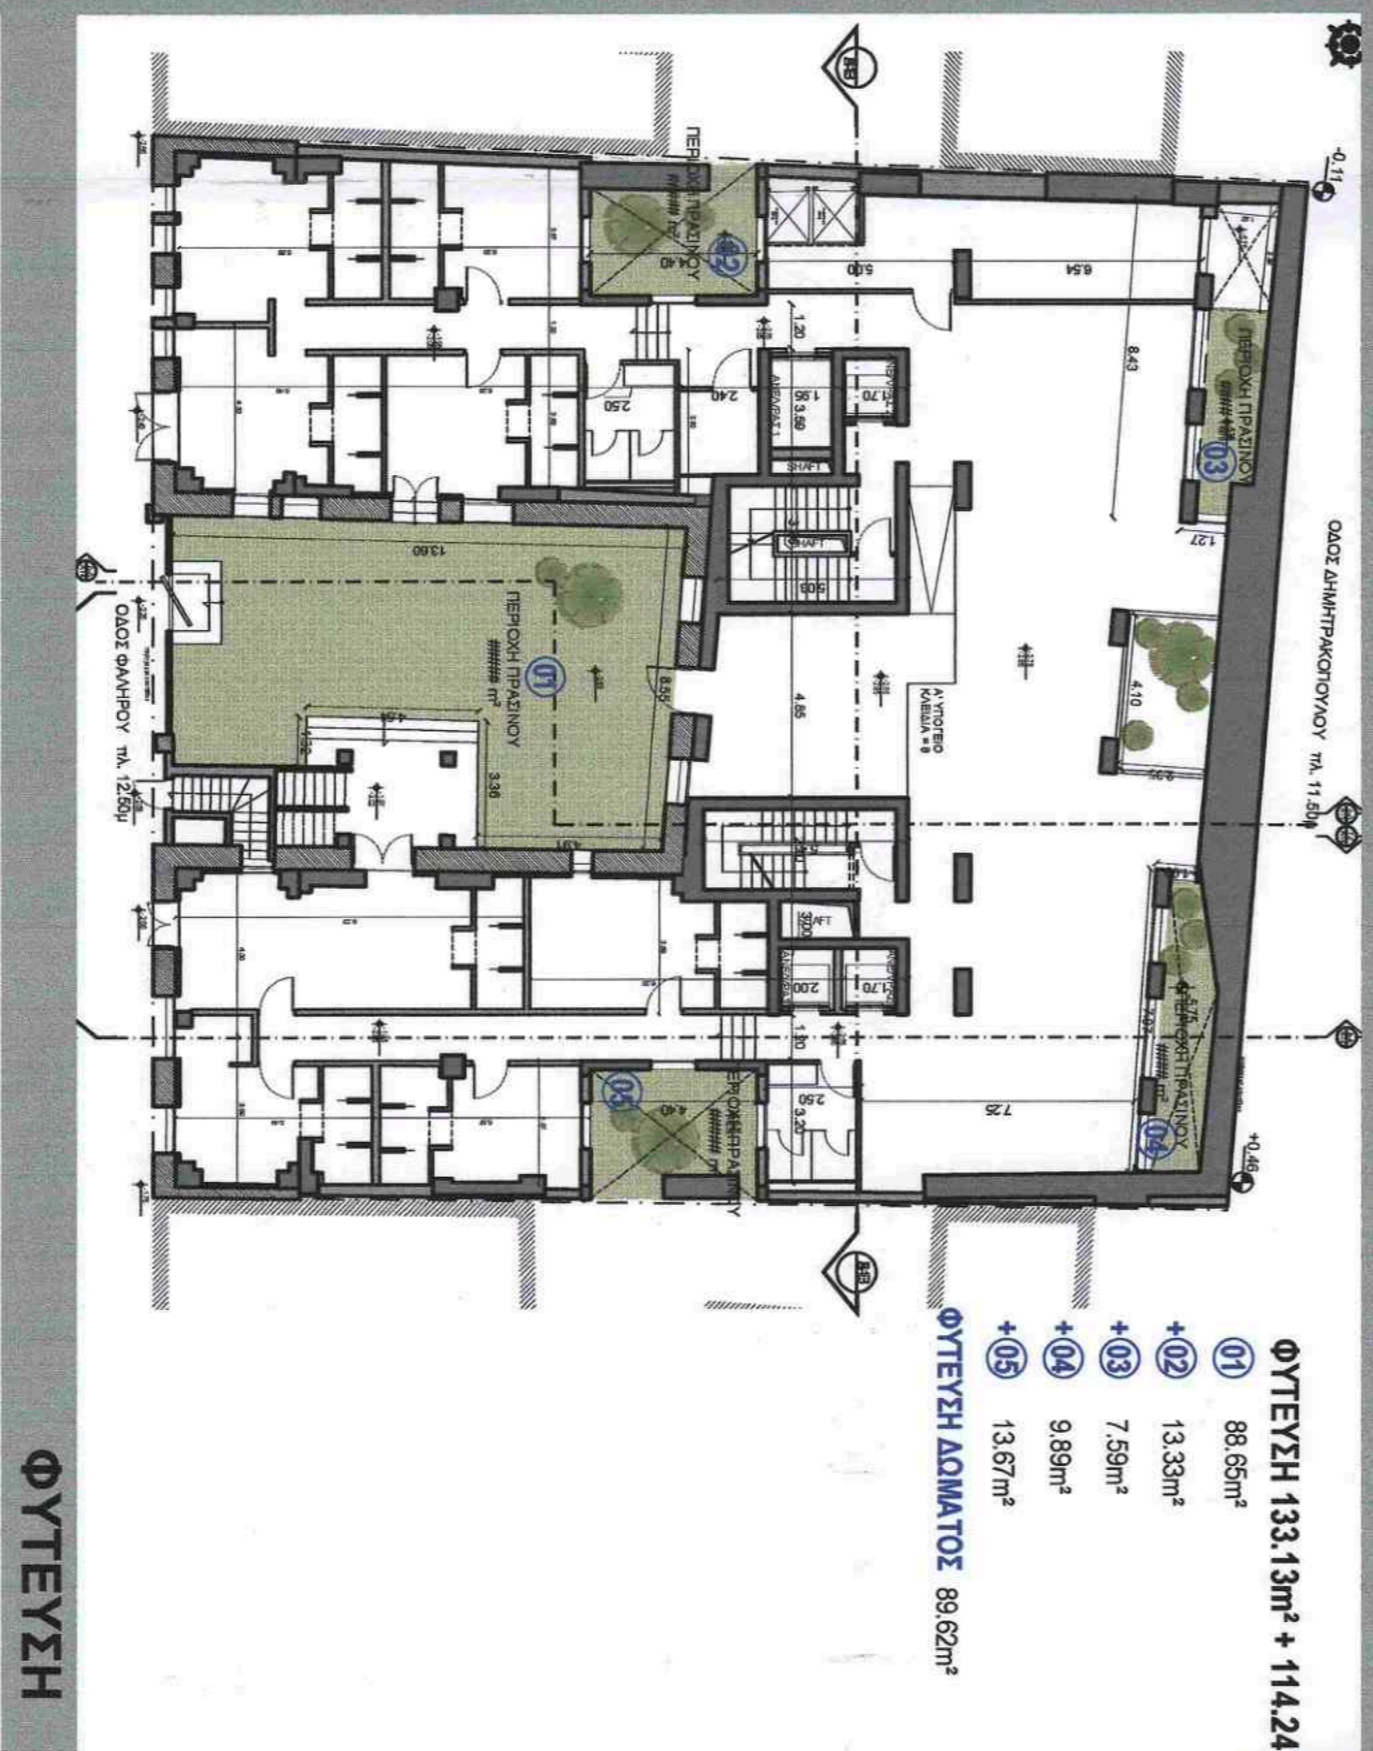





**ΠΙΝΑΚΑΣ ΣΥΜΒΟΛΩΝ**

ΣΥΜΒΟΛΟ	ΠΕΡΙΓΡΑΦΗ
...	...

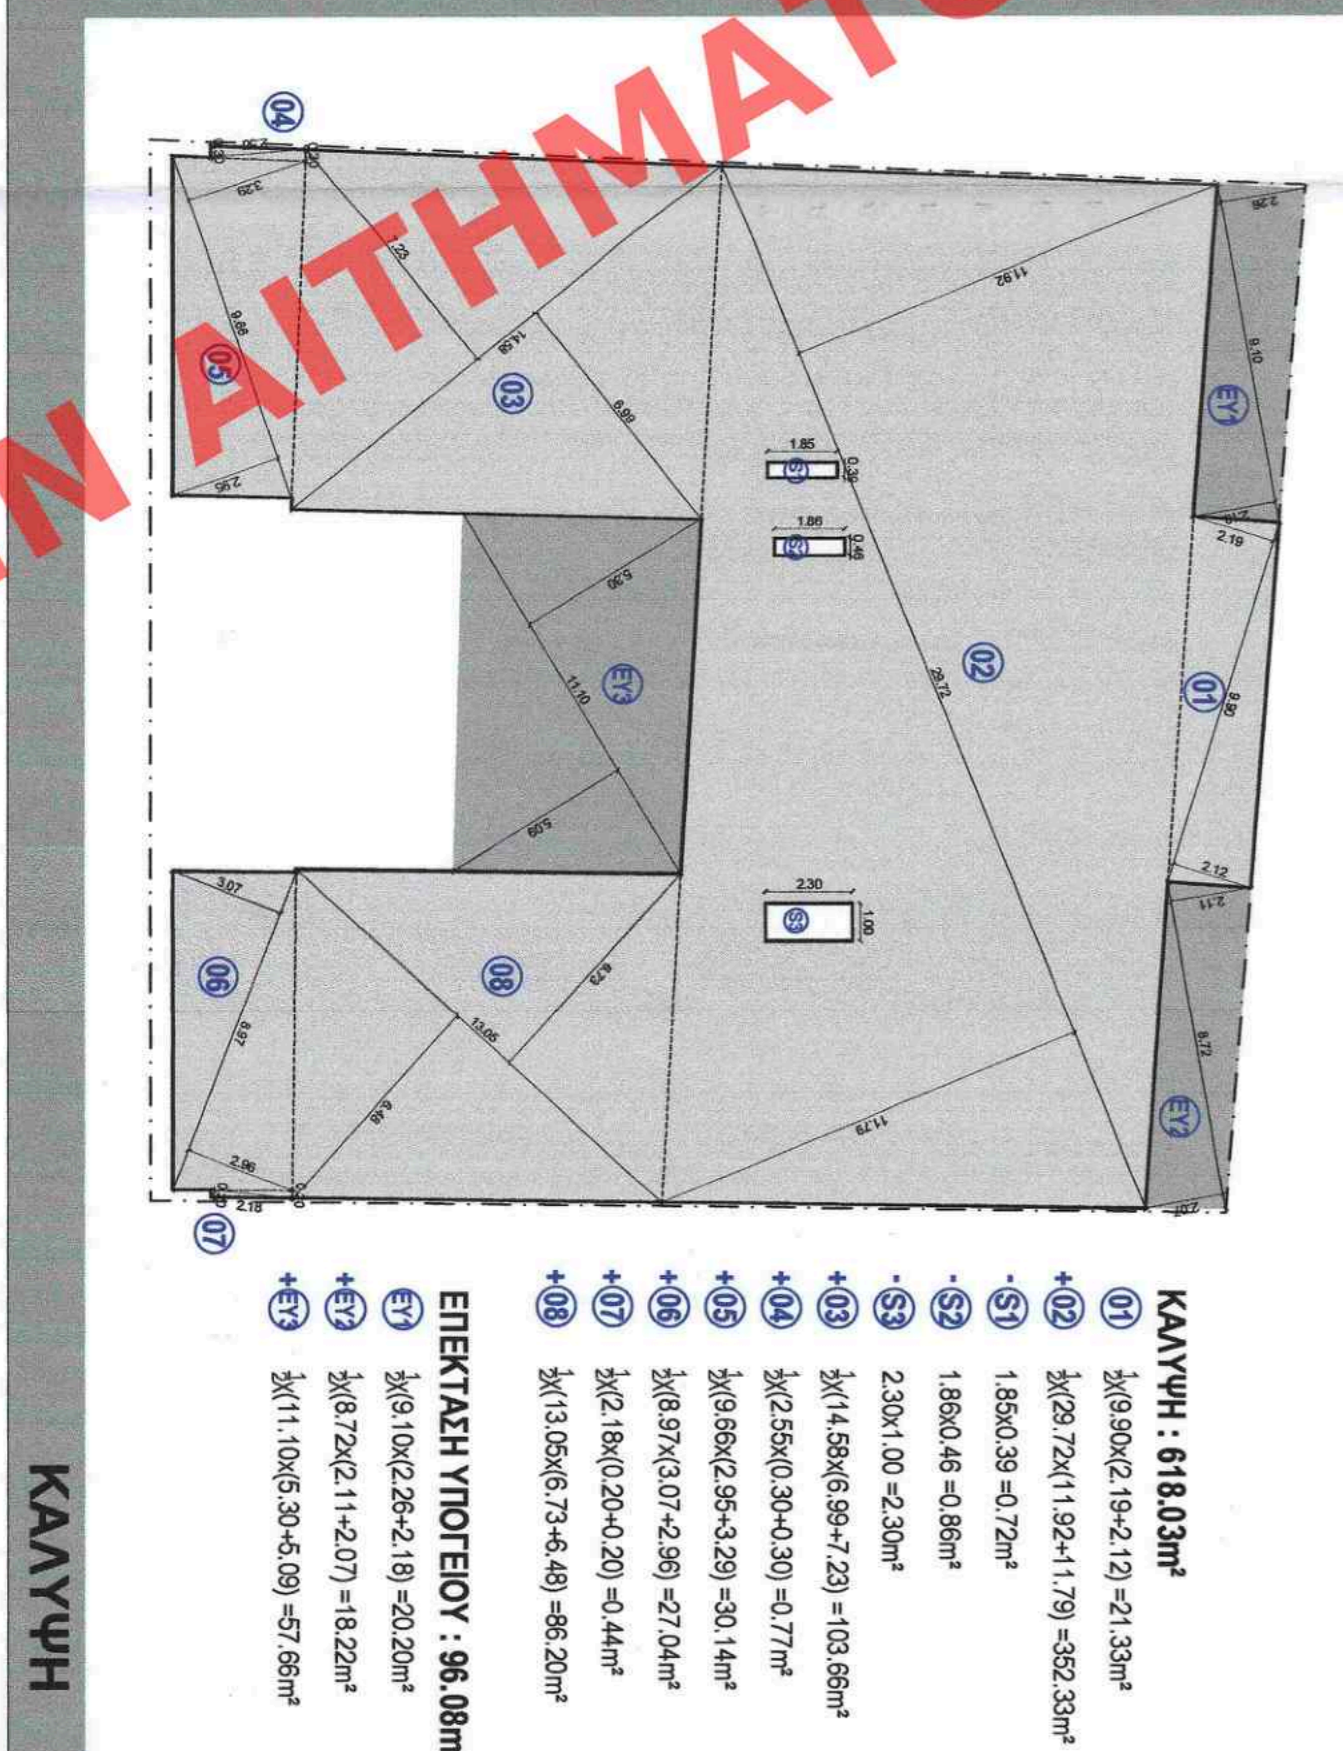

**ΜΕΤΡΙΑ ΤΟΙΧΩΝ ΠΡΟΣΤΑΣΗΣ**

ΕΠΙΠΕΔΟ	ΔΟΜΗΜΕΝΟΙ ΧΩΡΟΙ	ΕΠΙΠΕΔΗ	Η/Υ	ΚΜ/ΜΤΡ	ΟΤΙΟΣ
ΕΠΙΠΕΔΟ	ΕΠΙΠΕΔΟ	ΕΠΙΠΕΔΟ	Η/Υ	ΚΜ/ΜΤΡ	ΟΤΙΟΣ
...	...	...	...	...	...
ΣΥΝΟΛΟ	663,60	134,75	0,00		12.922,82

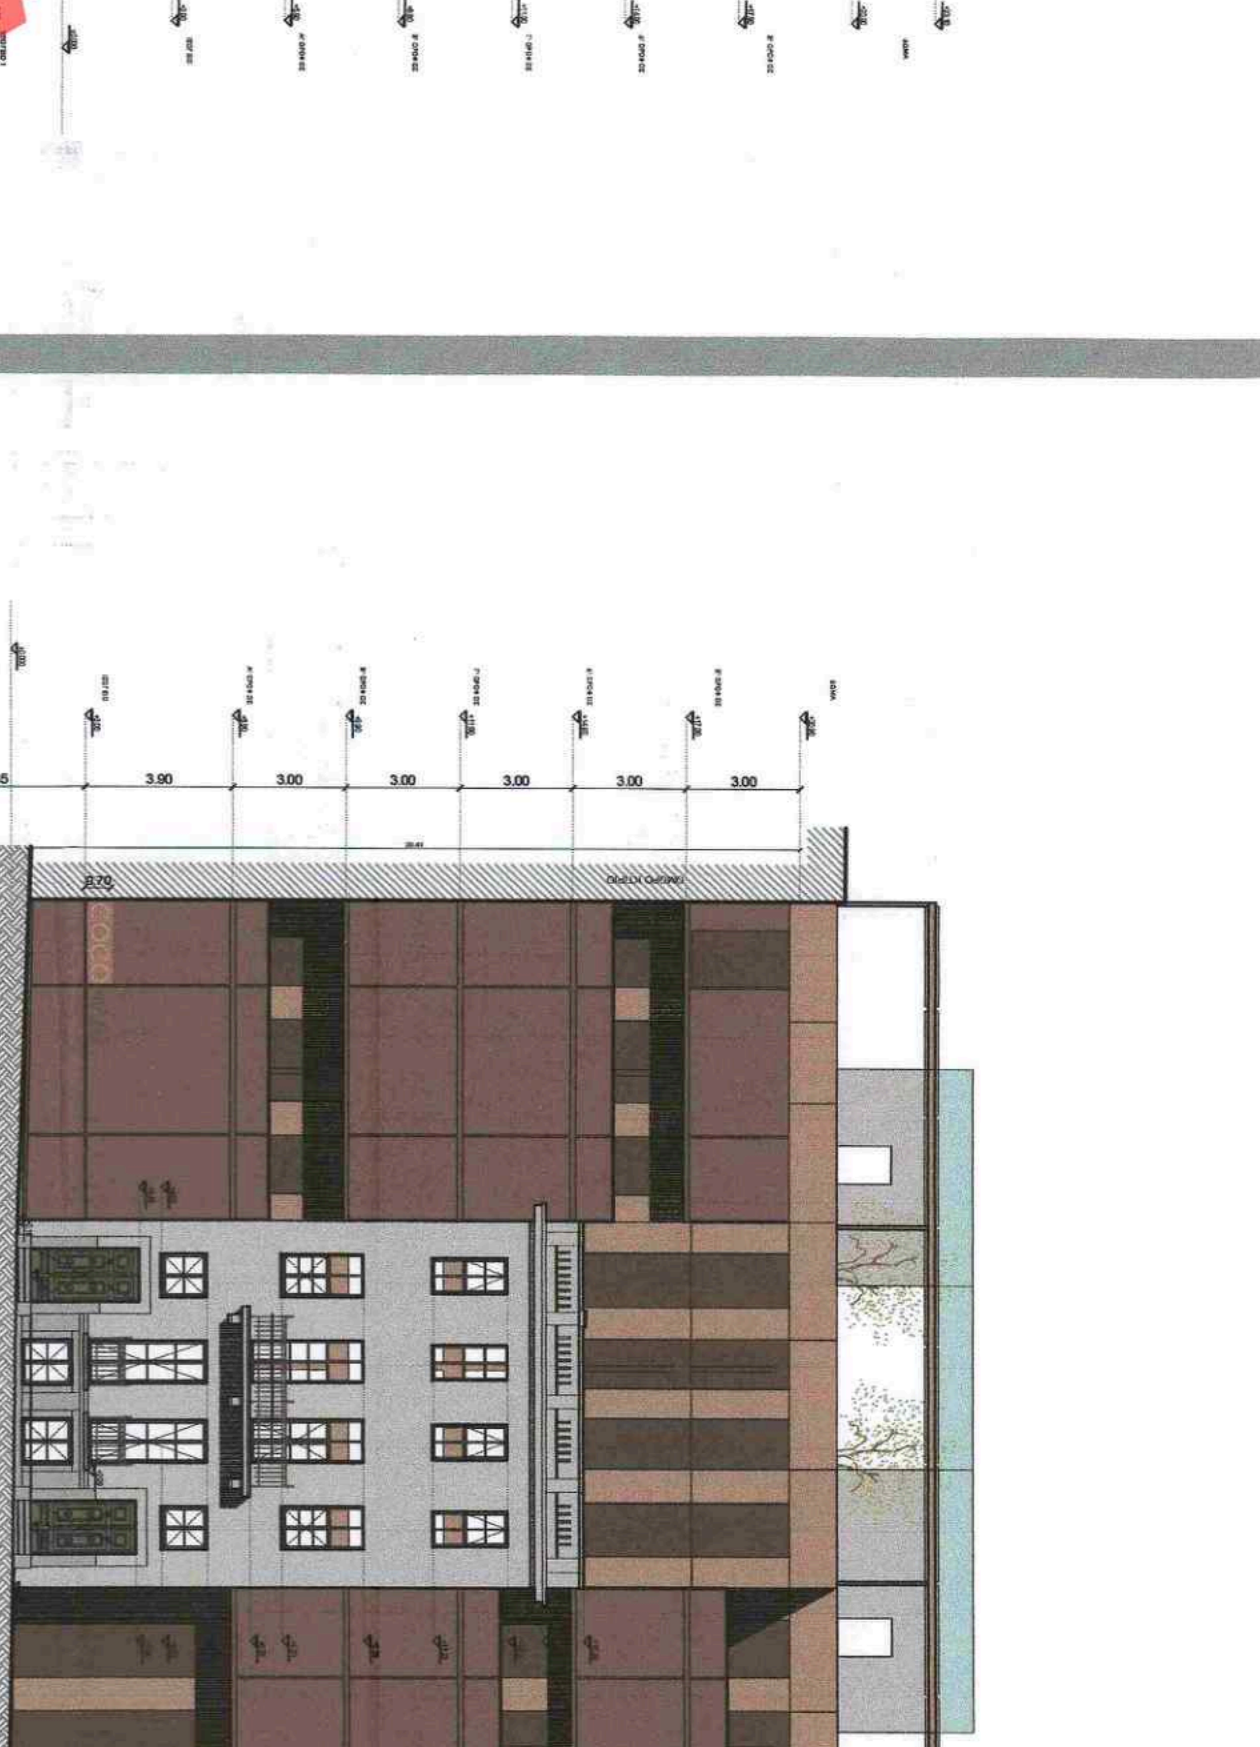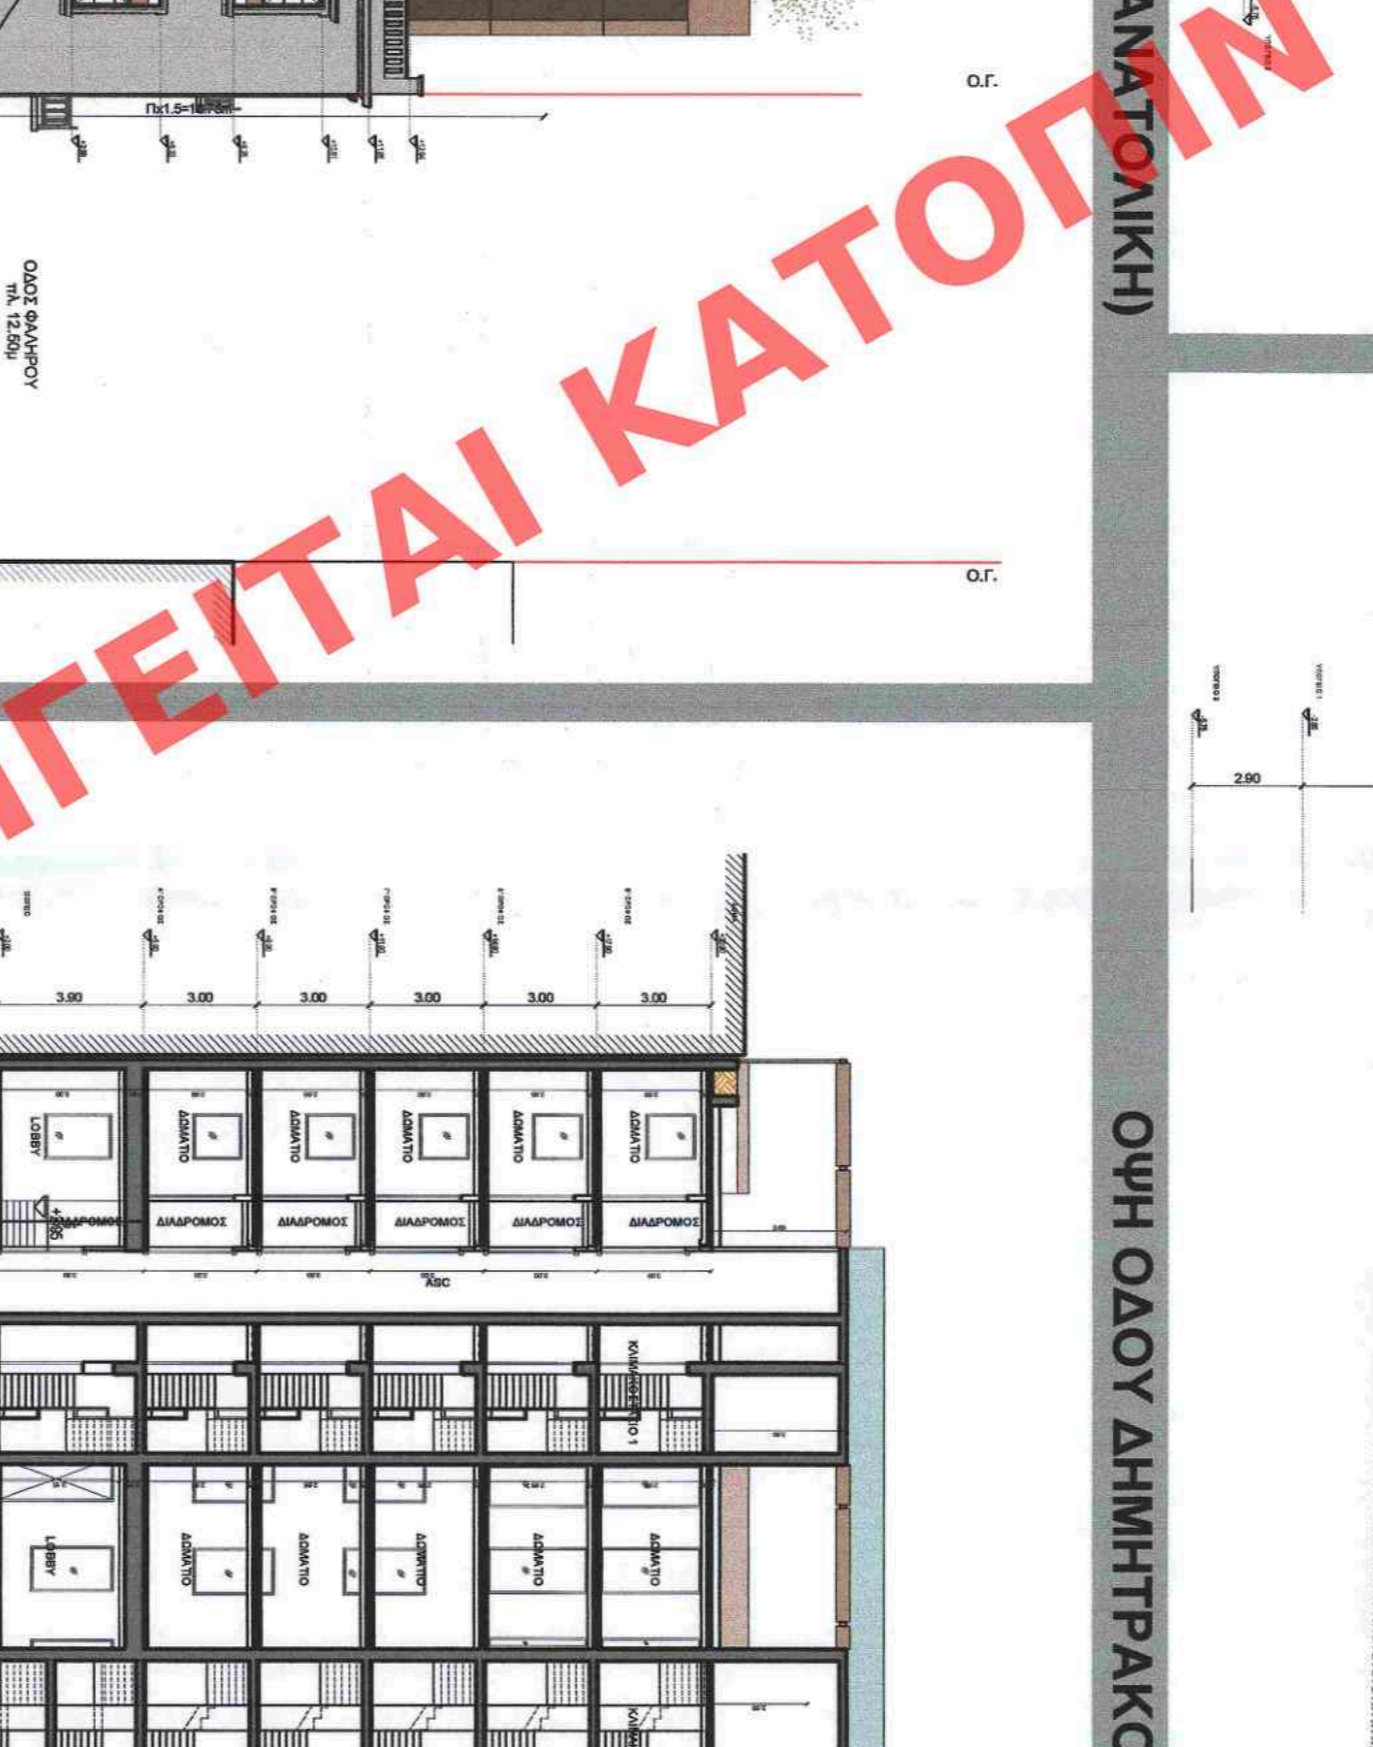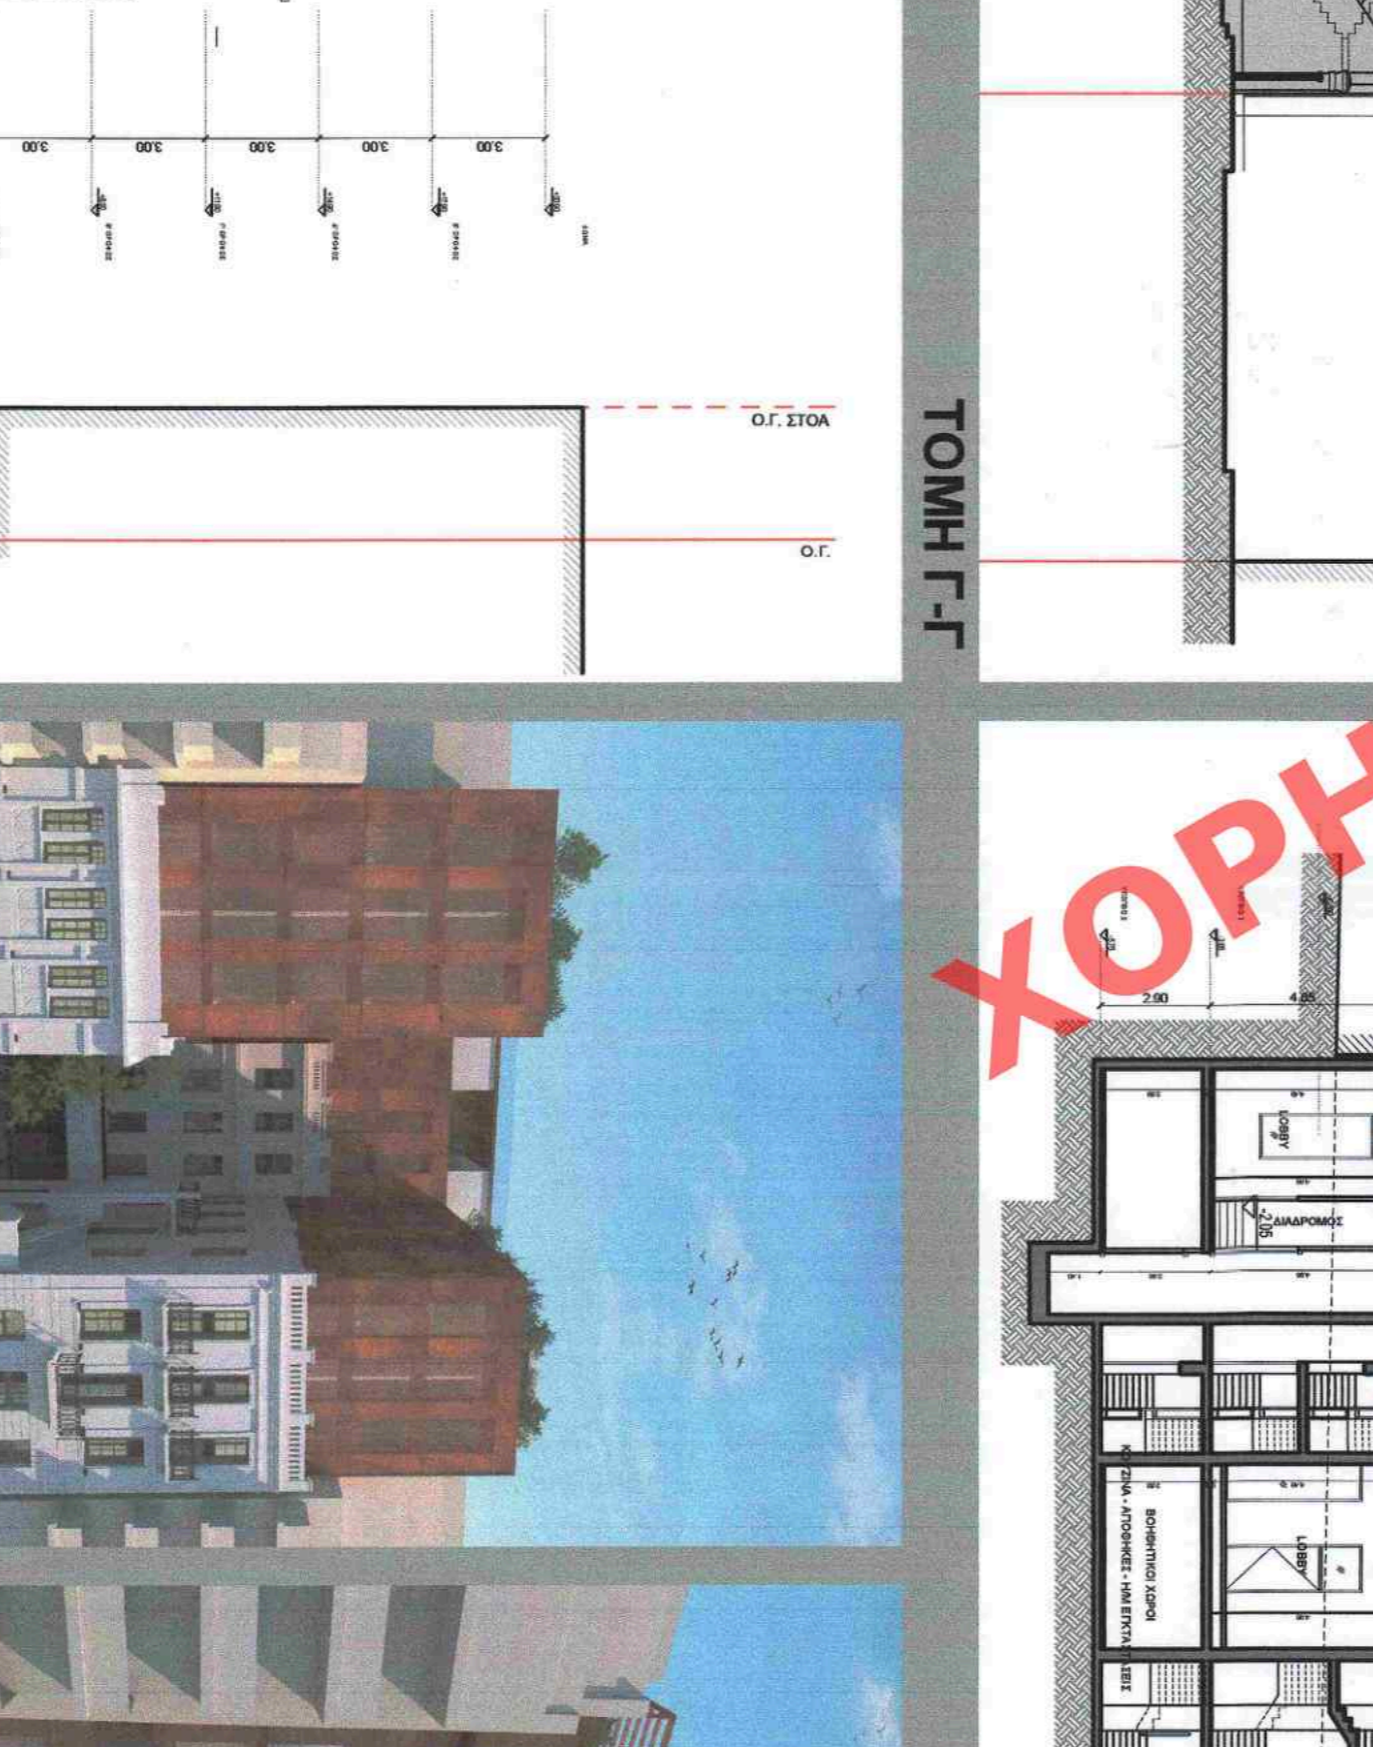

**ΤΙΤΛΟΣ ΟΙΚΟΔΟΜΟΥ**  
**ΟΡΟΙ ΔΟΜΗΣΗΣ**  
**ΕΠΙΠΡΟΚΑΙΝΑ ΤΟΙΧΩΝ ΕΚΜΕΤΑΛΛΕΥΣΗΣ ΟΙΚΟΔΟΜΟΥ**

**ΠΡΑΓΜΑΤΟΠΟΙΟΥΜΕΝΑ ΤΟΙΧΩΝ ΟΙΚΟΔΟΜΟΥ**

ΚΑΤΑΣΤΑΣΗ	ΕΠΙΠΡΟΚΑΙΝΑ ΤΟΙΧΩΝ ΕΚΜΕΤΑΛΛΕΥΣΗΣ ΟΙΚΟΔΟΜΟΥ	ΠΡΑΓΜΑΤΟΠΟΙΟΥΜΕΝΑ ΤΟΙΧΩΝ ΟΙΚΟΔΟΜΟΥ
...	...	...

**ΜΙΜΕ ΚΕΑΡΟΣ ΑΝΩΝΥΜΗ ΕΤΑΙΡΕΙΑ ΕΠΕΝΔΥΣΕΩΝ**  
**ΑΚΙΝΗΤΗΣ ΠΕΡΙΟΥΣΙΑΣ**

**ΣΠΥΡΙΔ ΤΣΑΓΚΑ**  
**ΑΤΟ**