




ΕΛΛΗΝΙΚΗ ΔΗΜΟΚΡΑΤΙΑ
ΥΠΟΥΡΓΕΙΟ ΠΕΡΙΒΑΛΛΟΝΤΟΣ ΚΑΙ ΕΝΕΡΓΕΙΑΣ
ΓΕΩΤΕΧΝΙΚΟ ΕΠΙΧΕΙΡΗΣΙΑΚΟ ΠΡΟΓΡΑΜΜΑ

ΟΔΟΣ ΔΗΜΗΤΡΑΚΟΠΟΥΛΟΥ πλ. 11.50μ

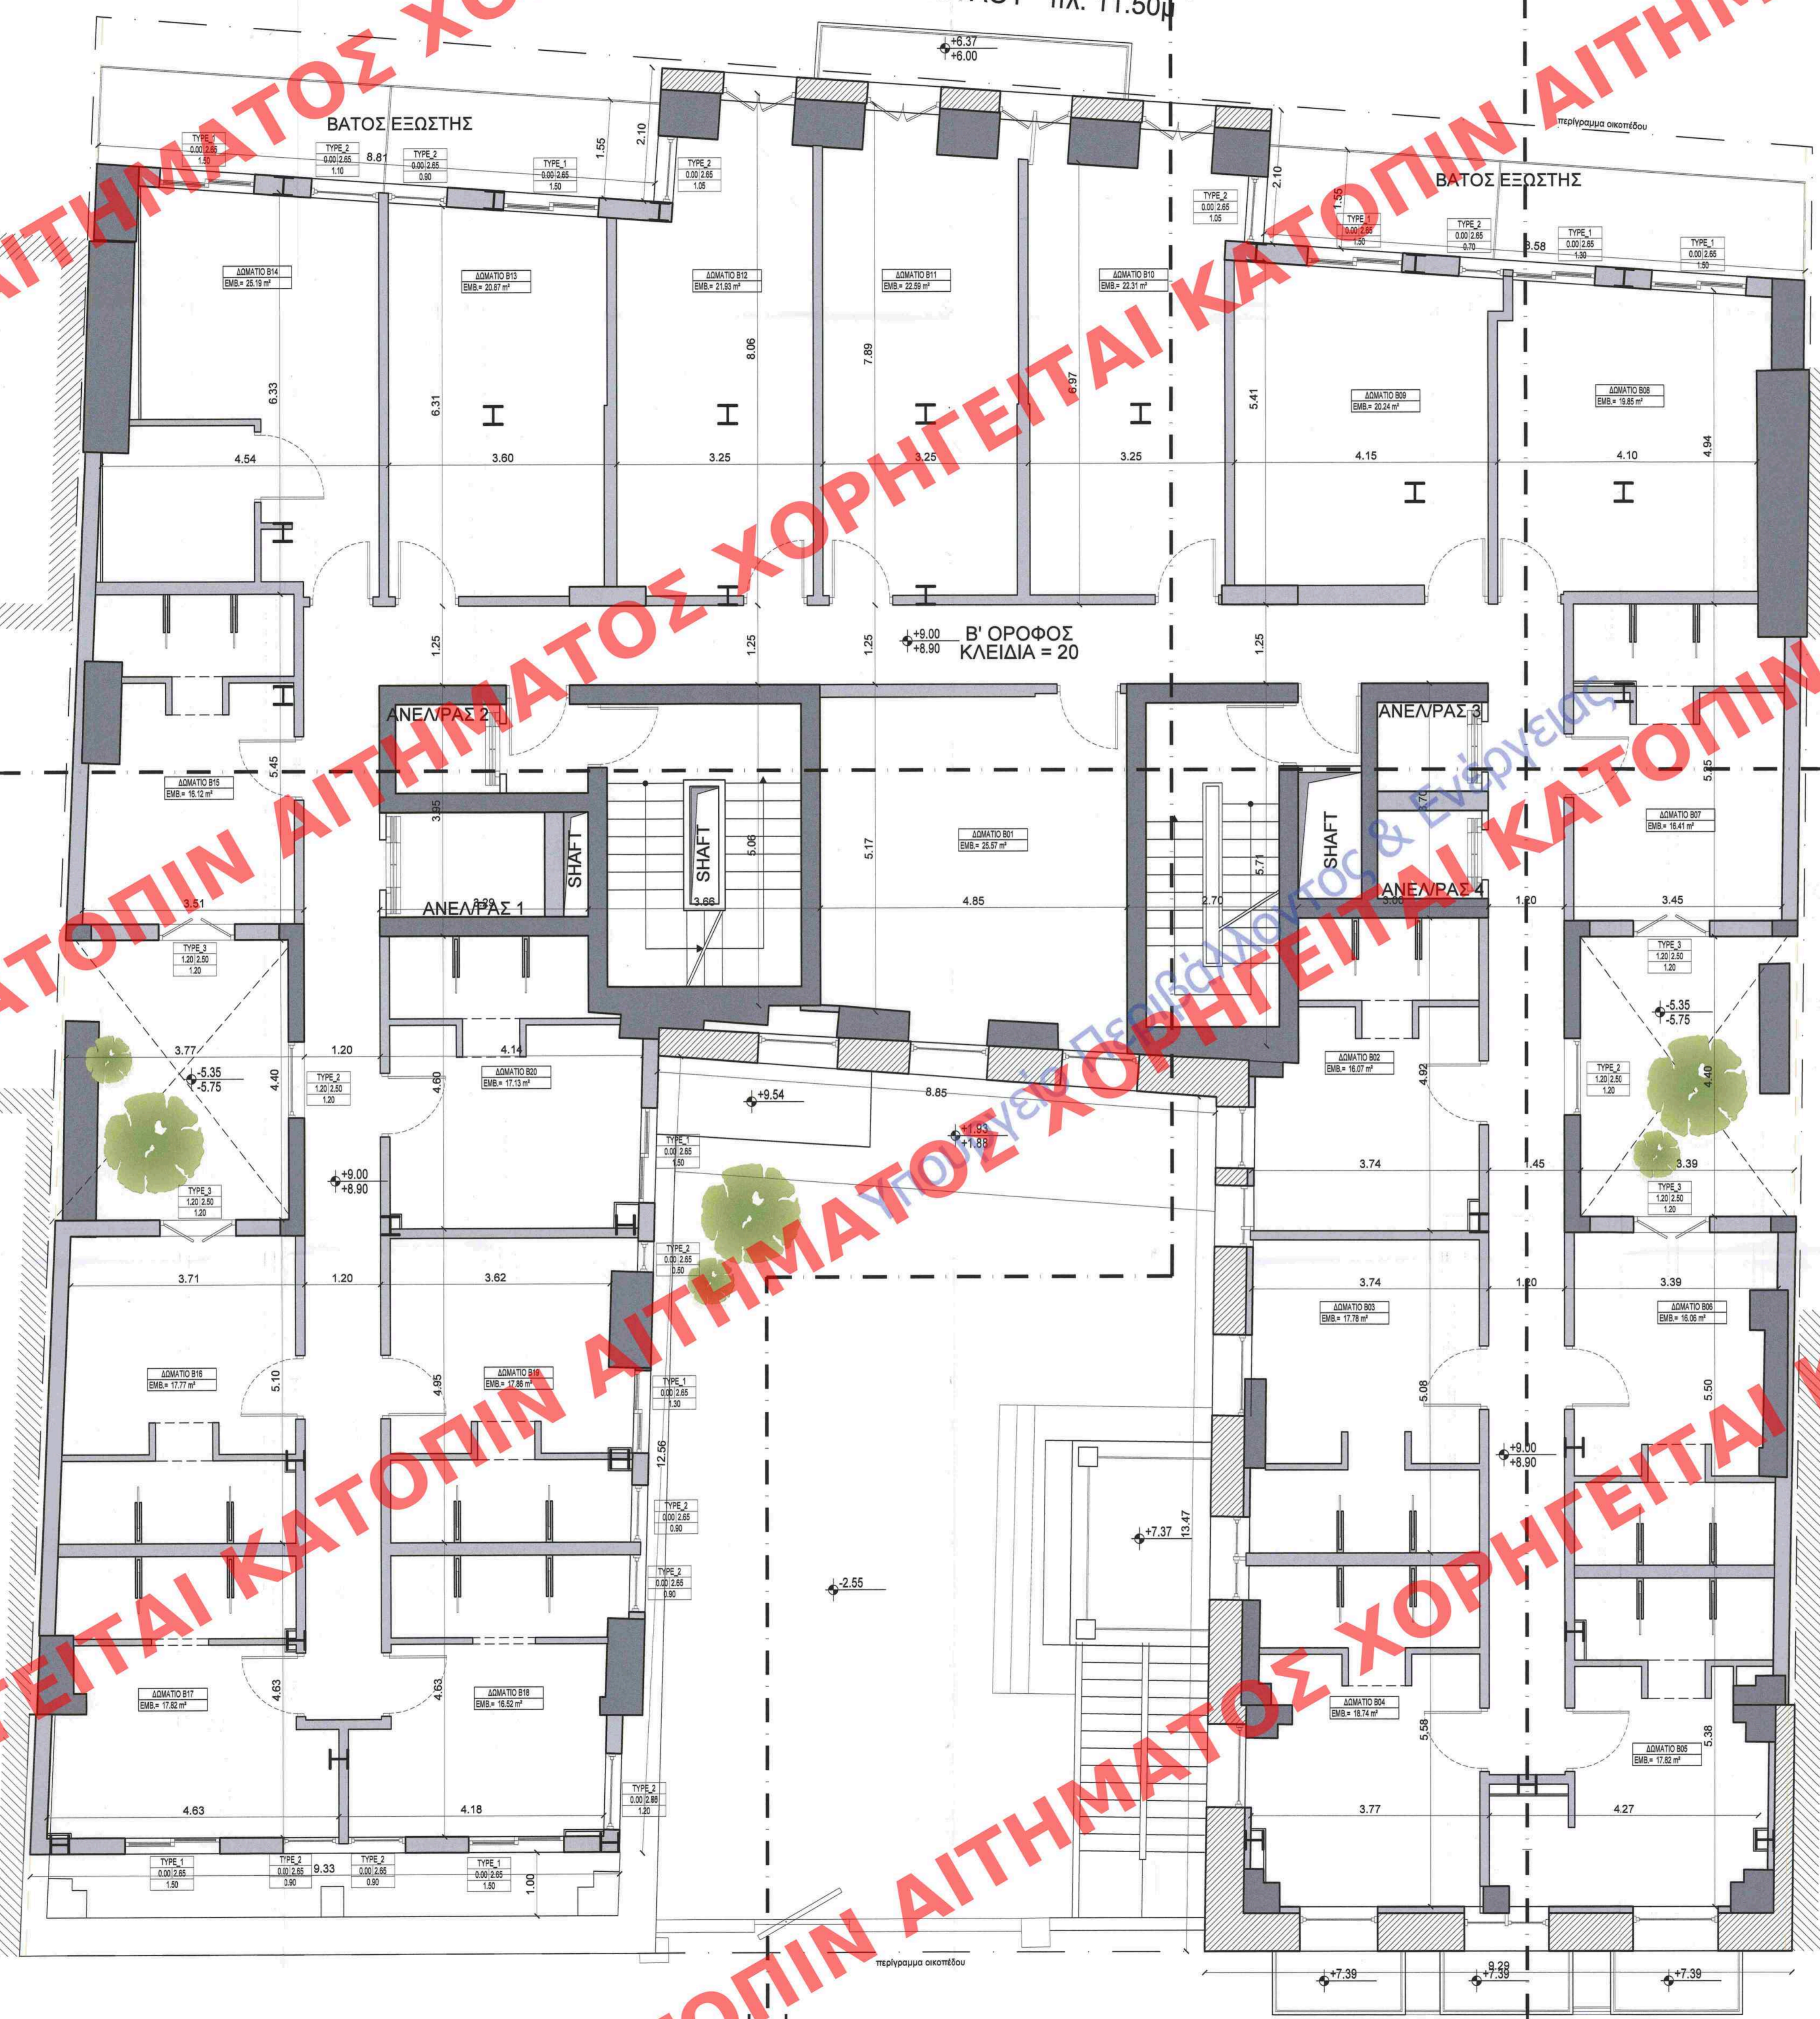

ΥΠΟΥΡΓΕΙΟ ΠΕΡΙΒΑΛΛΟΝΤΟΣ ΚΑΙ ΕΝΕΡΓΕΙΑΣ
ΓΕΩΡΗΘΗΚΕ ΜΕ ΤΗΝ ΥΠ.ΑΡΙΘ. 62370/2379/28-06-2021 ΠΡΑΞΗ
Η ΠΡΟΪΤΑΜΕΝΗ ΤΗΣ Δ/ΝΣΗΣ
ΤΟΠΟΓΡΑΦΙΚΩΝ ΕΦΑΡΜΟΓΩΝ

ΑΝΔΡΙΑΝΑ ΚΑΤΣΙΝΑ
ΤΟΠΟΓΡΑΦΟΣ ΜΗΧΑΝΙΚΟΣ

Το παρόν διάγραμμα συνοδεύει
την από 22/12/2021, απολογική
έκθεση της Δ/νσης Α.Ο.Κ.Α.
Τριμήνου Δ.Σ.
Η Υπογραφή
ΕΛΕΝΗ Θ. ΠΙΤΑ

ΥΠΟΜΗΝΗΜΑ
ΤΕΛΙΚΗ ΣΤΑΘΜΗ
ΣΤΑΘΜΗ ΣΚΥΡΟΔΕΜΑΤΟΣ

ΤΟΜΗ
ΑΡΙΘΜΟΣ ΣΧΕΔΙΟΥ



ΚΥΡΙΟΣ ΤΟΥ ΕΡΓΟΥ:
**ΜΠΛΕ ΚΕΔΡΟΣ ΑΝΩΝΥΜΗ ΕΤΑΙΡΕΙΑ ΕΠΕΝΔΥΣΕΩΝ
ΑΚΙΝΗΤΗΣ ΠΕΡΙΟΥΣΙΑΣ**

ΕΡΓΟ: "ΤΡΟΠΟΠΟΙΗΣΗ ΕΙΔΙΚΗΣ ΡΥΘΜΙΣΗΣ ΚΤΙΡΙΟΥ ΜΕ ΚΗΡΥΓΜΕΝΕΣ ΔΙΑΤΗΡΗΤΕΕΣ
ΟΦΕΙΣ ΕΠΙ ΤΩΝ ΟΔΩΝ ΔΗΜΗΤΡΑΚΟΠΟΥΛΟΥ ΚΑΙ ΦΑΛΗΡΟΥ, ΠΕΡΙΟΧΗ ΜΑΚΡΥΤΡΙΑΝΝΗ
Δ. ΑΘΗΝΑΙΩΝ ΓΙΑ ΑΛΛΑΓΗ ΧΡΗΣΗΣ ΑΠΟ ΣΤΑΘΜΟ ΑΥΤΟΚΙΝΗΤΩΝ ΣΕ ΞΕΝΟΔΟΧΕΙΟ,
ΜΕ ΑΛΛΑΓΗ ΠΕΡΙΓΡΑΦΜΑΤΟΣ, ΕΣΩΤΕΡΙΚΩΝ ΔΙΑΡΡΥΘΜΙΣΕΩΝ, ΟΦΕΩΝ ΚΑΙ
ΣΤΑΤΙΚΟΥ ΦΟΡΕΑ"

ΘΕΣΗ: ΔΗΜΗΤΡΑΚΟΠΟΥΛΟΥ 21-23-25 & ΦΑΛΗΡΟΥ 22 - 22Β, ΟΤ 55037 - ΠΕΡΙΟΧΗ
ΜΑΚΡΥΤΡΙΑΝΝΗ, ΔΗΜΟΣ ΑΘΗΝΑΙΩΝ

ΜΕΛΕΤΗΤΕΣ:
ΑΡΧΙΤΕΚΤΟΝΙΚΗ ΜΕΛΕΤΗ:
TSAGKARATOS
ΓΕΩΡΓΙΑ ΚΟΥΤΣΑΝΕΛΑΟΥ
ΚΑΤΕΡΙΝΑ ΧΡΙΣΤΑΚΑΚΗ
ΑΛΕΞΑΝΔΡΑ ΒΛΑΧΟΥ
ΣΤΕΛΛΑ ΠΑΥΛΑΔΟΥ

Αρχιτέκτων Δρ. Παλακόδης
Αρχιτέκτων Μηχανικός
Αρχιτέκτων Μηχανικός
Αρχιτέκτων Μηχανικός

ARC Studio
ΓΕΩΓΡΑΦΙΚΟΙ ΣΧΕΔΙΑΣΜΟΙ & ΕΝΕΡΓΕΙΑΣ
ΤΕΧΝΙΚΟΙ ΣΧΕΔΙΑΣΜΟΙ, ΚΑΤΑΣΤΡΟΦΩΝ
ΜΕΤΕΩΡΟΛΟΓΙΚΩΝ ΣΥΣΤΗΜΑΤΩΝ

ΣΤΑΔΙΟ ΜΕΛΕΤΗΣ: ΟΡΙΣΤΙΚΗ ΜΕΛΕΤΗ

ΒΕΜΑ: ΚΑΤΩΦΗ Β' ΟΡΟΦΟΥ

ΑΡ. ΣΧΕΔΙΟΥ: **Π06**

ΗΜΕΡΟΜΗΝΙΑ: ΟΚΤΩΒΡΙΟΣ 2020

ΚΑΙΜΑΚΑ: 1:50

ΟΔΟΣ ΦΑΛΗΡΟΥ πλ. 12.50μ

ΚΑΤΩΦΗ Β' ΟΡΟΦΟΥ

Digitally signed by SPYRIDON
TSAGKARATOS
DN: ou=Hellenic Public
Administration Certification
Services,
serialNumber=ERMIS-97040705,
cn=GR, email=info@spasdesign.gr,
sn=TSAGKARATOS
givenName=SPYRIDON,
ou=SPYRIDON TSAGKARATOS,
cn=SPYRIDON TSAGKARATOS
Date: 2020.10.21 17:45:59 +03'00'

**SPYRIDON
TSAGKARATOS**