


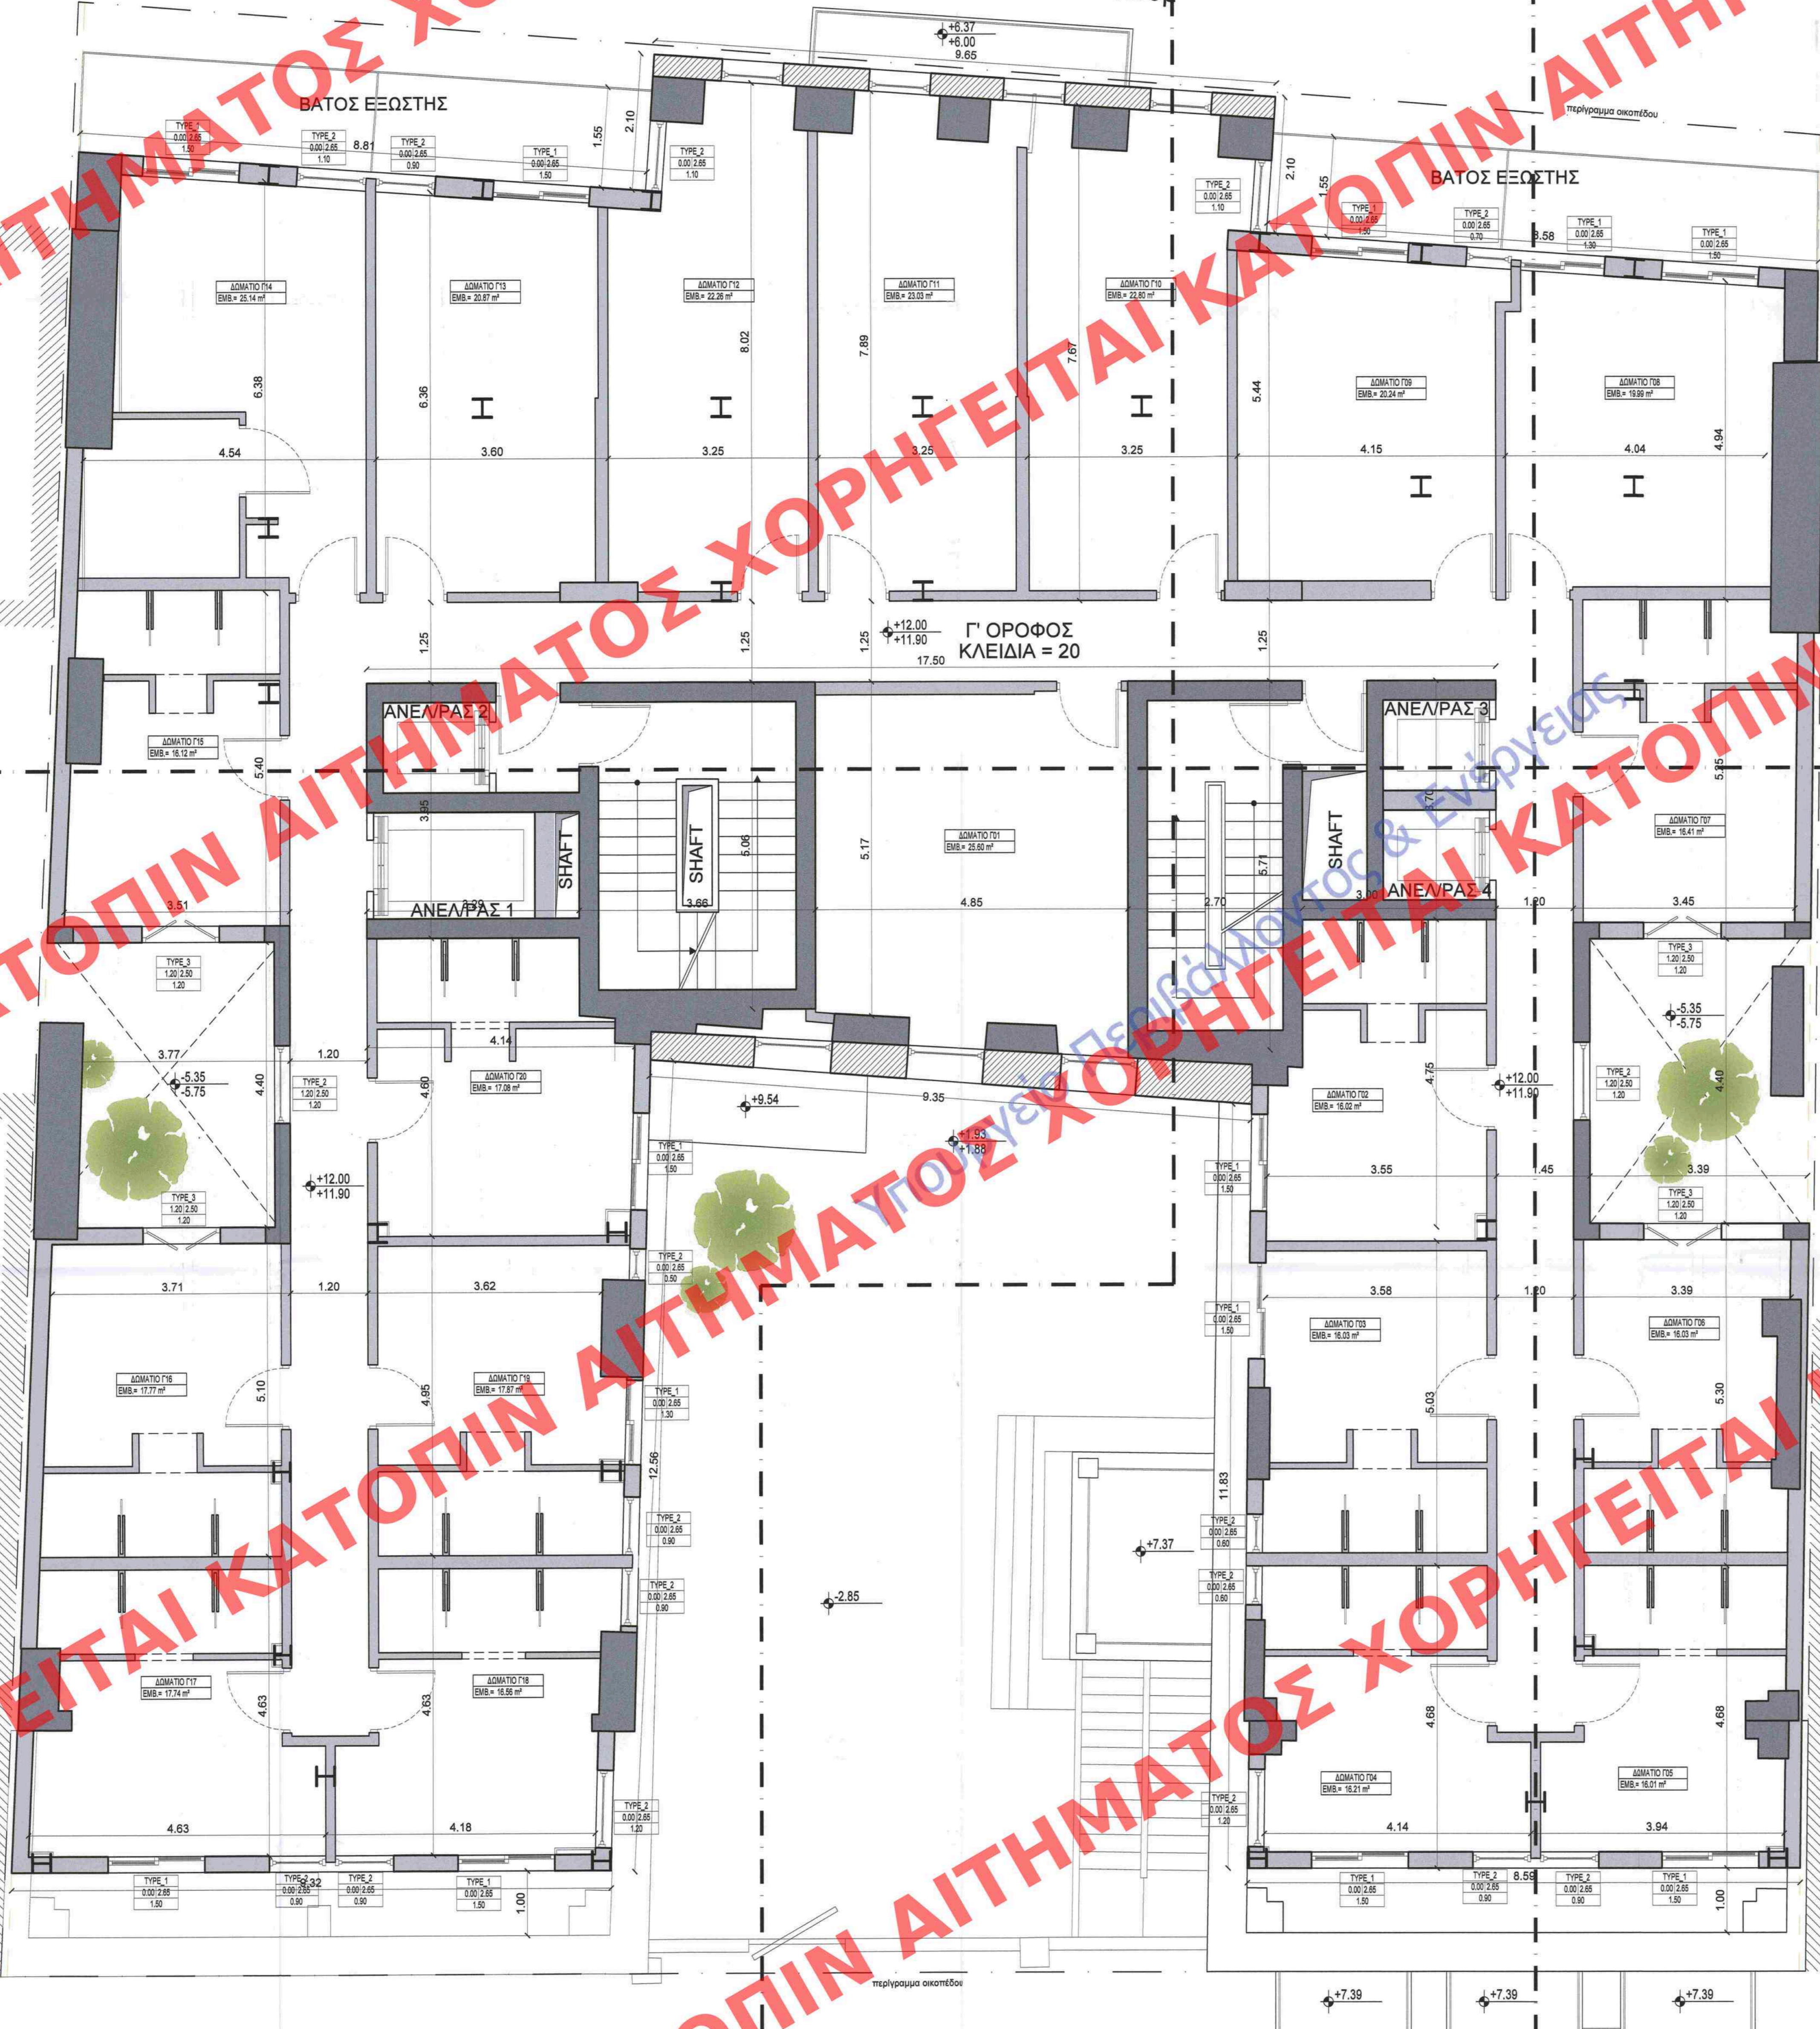

ΟΔΟΣ ΔΗΜΗΤΡΑΚΟΠΟΥΛΟΥ πλ. 11.50μ

Α-Α  
Α15  
Α14



ΟΔΟΣ ΦΑΛΗΡΟΥ πλ. 12.50μ

Α-Α  
Α17  
Α12

ΥΠΟΥΡΓΕΙΟ ΠΕΡΙΒΑΛΛΟΝΤΟΣ ΚΑΙ ΕΝΕΡΓΕΙΑΣ  
ΘΕΩΡΗΘΗΚΕ ΜΕ ΤΗΝ ΥΠΟΤΑΞΗ Ε2370/2370/28-06-2021 ΠΡΑΞΗ  
Η ΠΡΟΪΣΤΑΜΕΝΗ ΤΗΣ ΔΙΛΗΣΗΣ  
ΤΟΠΟΓΡΑΦΙΚΩΝ ΕΦΑΡΜΟΓΩΝ  
  
ΑΝΔΡΙΑΝΑ ΚΑΤΣΙΝΑ  
ΤΟΠΟΓΡΑΦΟΣ ΜΗΧΑΝΙΚΟΣ

Το παρόν διάγραμμα συντάχθηκε  
την 02/12/2021, αποτελούμενη  
μέληση της Δ.Ο.Κ.Α.  
Τμήματος Δ.Κ.  
Η Τηλεφωνική  
ΒΙΒΛΙΟ ΦΥΛΛΑ

ΥΠΟΜΝΗΜΑ  
+10.00  
+11.00  
+12.00  
ΤΕΛΙΚΗ ΣΤΑΘΜΗ  
ΣΤΑΘΜΗ ΣΚΥΡΟΔΕΜΑΤΟΣ  
  
ΤΟΜΗ  
ΑΡΙΘΜΟΣ ΣΧΕΔΙΟΥ



<b>ΜΠΛΕ ΚΕΔΡΟΣ ΑΝΩΝΥΜΗ ΕΤΑΙΡΕΙΑ ΕΠΕΝΔΥΣΕΩΝ ΑΚΙΝΗΤΗΣ ΠΕΡΙΟΥΣΙΑΣ</b>	
ΕΡΓΟ: "ΤΡΟΠΟΠΟΙΗΣΗ ΕΙΔΙΚΗΣ ΡΥΘΜΙΣΗΣ ΚΤΙΡΙΟΥ ΜΕ ΚΗΡΥΓΜΕΝΕΣ ΔΙΑΤΗΡΗΤΕΕΣ ΦΩΕΙΣ ΕΠΙ ΤΩΝ ΟΔΩΝ ΔΗΜΗΤΡΑΚΟΠΟΥΛΟΥ ΚΑΙ ΦΑΛΗΡΟΥ, ΠΕΡΙΟΧΗ ΜΑΚΡΥΓΙΑΝΝΗ Δ. ΑΘΗΝΑΙΩΝ ΓΙΑ ΑΛΛΑΓΗ ΧΡΗΣΗΣ ΑΠΟ ΣΤΑΘΜΟ ΑΥΤΟΚΙΝΗΤΩΝ ΣΕ ΞΕΝΟΔΟΧΕΙΟ, ΜΕ ΑΛΛΑΓΗ ΠΕΡΙΓΡΑΦΜΑΤΟΣ, ΕΣΩΤΕΡΙΚΩΝ ΔΙΑΡΡΥΘΜΙΣΕΩΝ, ΦΩΕΩΝ ΚΑΙ ΣΤΑΤΙΚΟΥ ΦΟΡΕΑ"	
ΘΕΣΗ: ΔΗΜΗΤΡΑΚΟΠΟΥΛΟΥ 21-23-25 & ΦΑΛΗΡΟΥ 22 - 22Β, ΟΤ 55037 - ΠΕΡΙΟΧΗ ΜΑΚΡΥΓΙΑΝΝΗ, ΔΗΜΟΥ ΑΘΗΝΑΙΩΝ	
ΜΕΛΕΤΗΤΕΣ: ΑΡΧΙΤΕΚΤΟΝΙΚΗ ΜΕΛΕΤΗ: <b>Α.Α.Α.Α.</b> ΣΤΥΡΙΟΣ ΤΣΑΓΚΑΡΑΤΟΣ ΓΕΩΡΓΙΑ ΚΟΥΤΣΑΜΕΛΛΟΥ ΚΑΤΕΡΙΝΑ ΧΡΕΤΑΚΑΚΗ ΑΛΕΞΑΝΔΡΑ ΒΛΑΧΟΥ ΕΤΕΛΛΑ ΠΑΥΛΙΔΟΥ Αρχιτέκτων Δρ. Πολυτέκτονας Αρχιτέκτων Μηχανικών Αρχιτέκτων Μηχανικών Αρχιτέκτων Μηχανικών	
ΕΡΓΟΓΡΑΦΟΛΟΓΟΣ ΤΑΚΗΣ & ΕΥΝΕΡΓΑΤΗΣ ΤΕΧΝΙΚΟ ΓΡΑΦΕΙΟ ΜΕΛΕΤΩΝ, ΚΑΤΑΣΤΡΟΦΩΝ ΚΑΙ ΕΠΙΣΤΡΟΦΩΝ	
ΣΤΑΔΙΟ ΜΕΛΕΤΗΣ: ΟΡΙΣΤΙΚΗ ΜΕΛΕΤΗ	ΕΒΔΟΣ ΜΕΛΕΤΗΣ: ΑΡΧΙΤΕΚΤΟΝΙΚΗ ΜΕΛΕΤΗ
ΘΕΜΑ: <b>ΚΑΤΟΧΗ Γ' ΟΡΟΦΟΥ</b>	ΑΡ. ΣΧΕΔΙΟΥ: <b>Π07</b>
ΣΦΡΑΓΙΔΑ: Α.Α.Α.Α. ΣΤΥΡΙΟΣ Κ. ΤΣΑΓΚΑΡΑΤΟΣ ΔΙΠΛΩΜΑΤΗΣ ΑΡΧΙΤΕΚΤΟΝΙΚΟΣ ΜΗΧΑΝΙΚΟΣ ΠΑΡΕΛΙΠΤΕΡΟ Δ.Ε.Σ.Α., ΠΑΡΙΣ ΜΕΛΟΣ Τ.Ε.Ε. Τ.Ε.Χ. ΜΗΧΑΝΙΚΩΝ 187336 Διοργανωτής 16/18, Τηλ: 210 2611201 Α.Α.Α.Α. 02353311	ΗΜΕΡΟΜΗΝΙΑ: ΟΚΤΩΒΡΙΟΣ 2020 ΚΑΙΜΑΚΑ: 1:50
 <b>SPYRIDON TSAGKARATOS</b> Digitally signed by SPYRIDON TSAGKARATOS DN: cn=Hellenic Public Administration Certification Services, serialNumber=ERMIS-97040705, c=GR, email=info@spadesign.gr, ou=TSAGKARATOS, givenName=SPYRIDON, ou=SPYRIDON ΤΣΑΓΚΑΡΑΤΟΣ, cn=SPYRIDON ΤΣΑΓΚΑΡΑΤΟΣ Date: 2020.10.21 17:46:36 +03'00'	